





KEY PLAN - PIANTA PIANO COPERTURE
SCALA 1:500

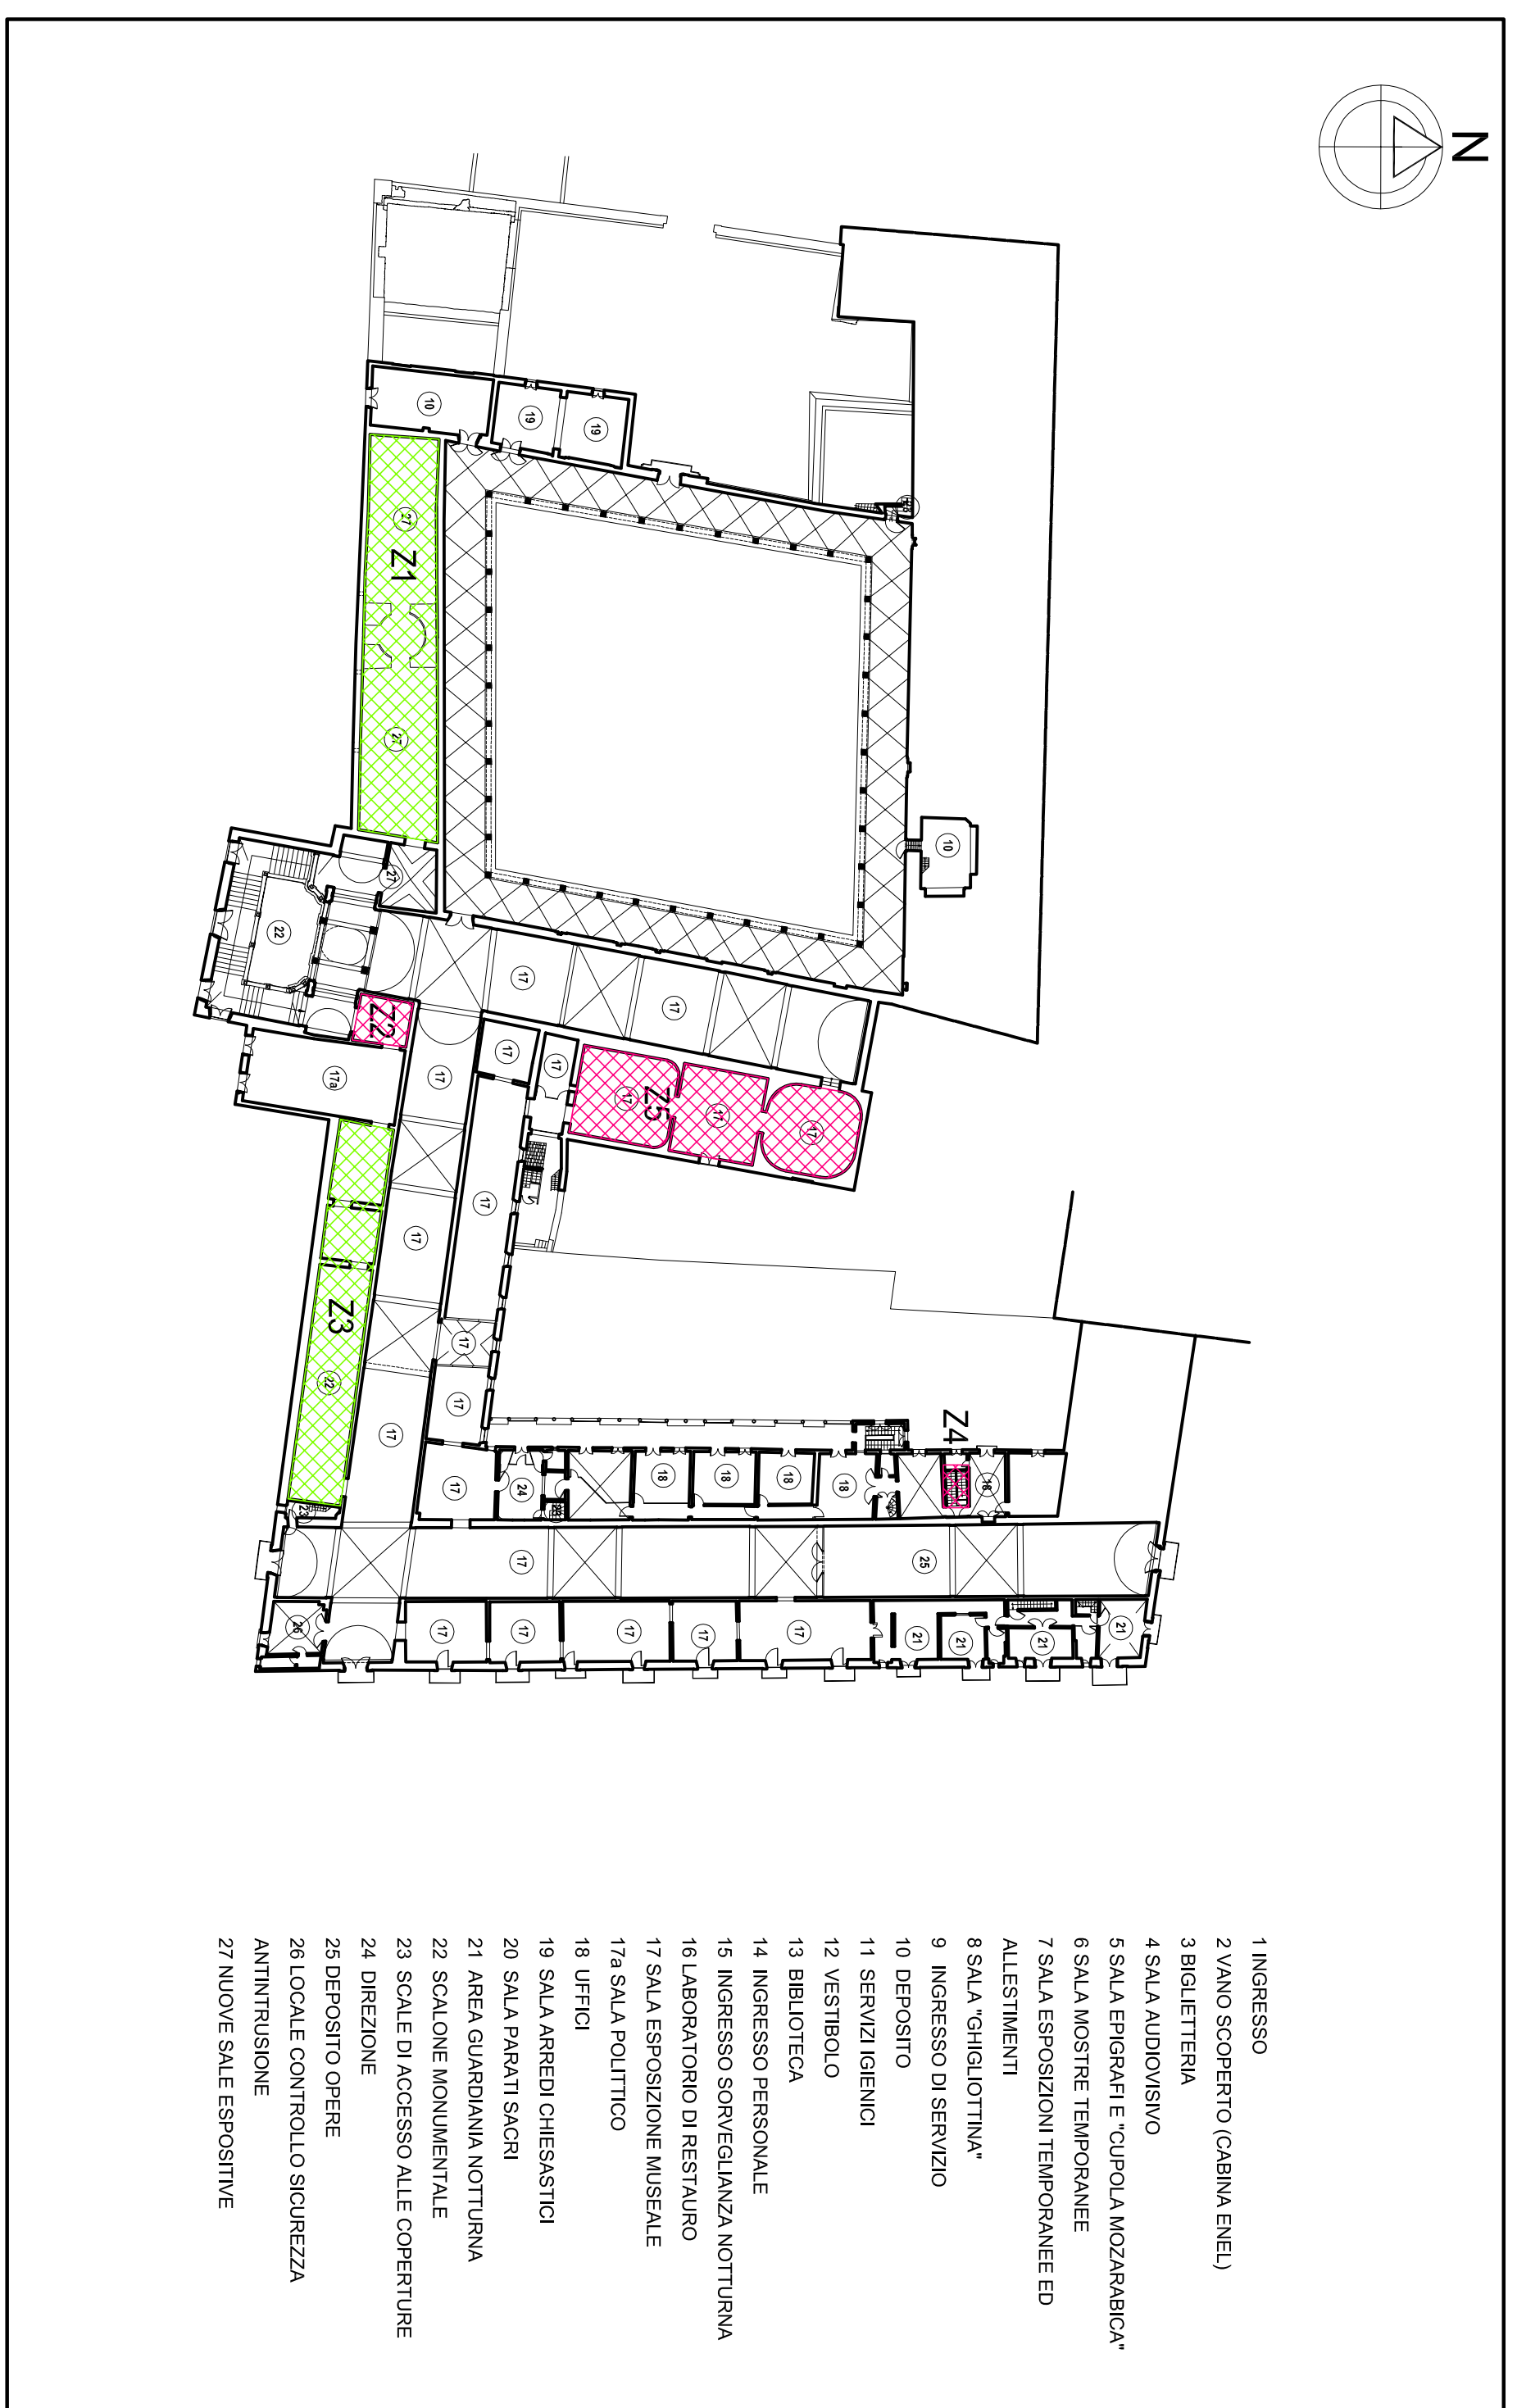

KEY PLAN - PIANTA PIANO PRIMO
SCALA 1:500

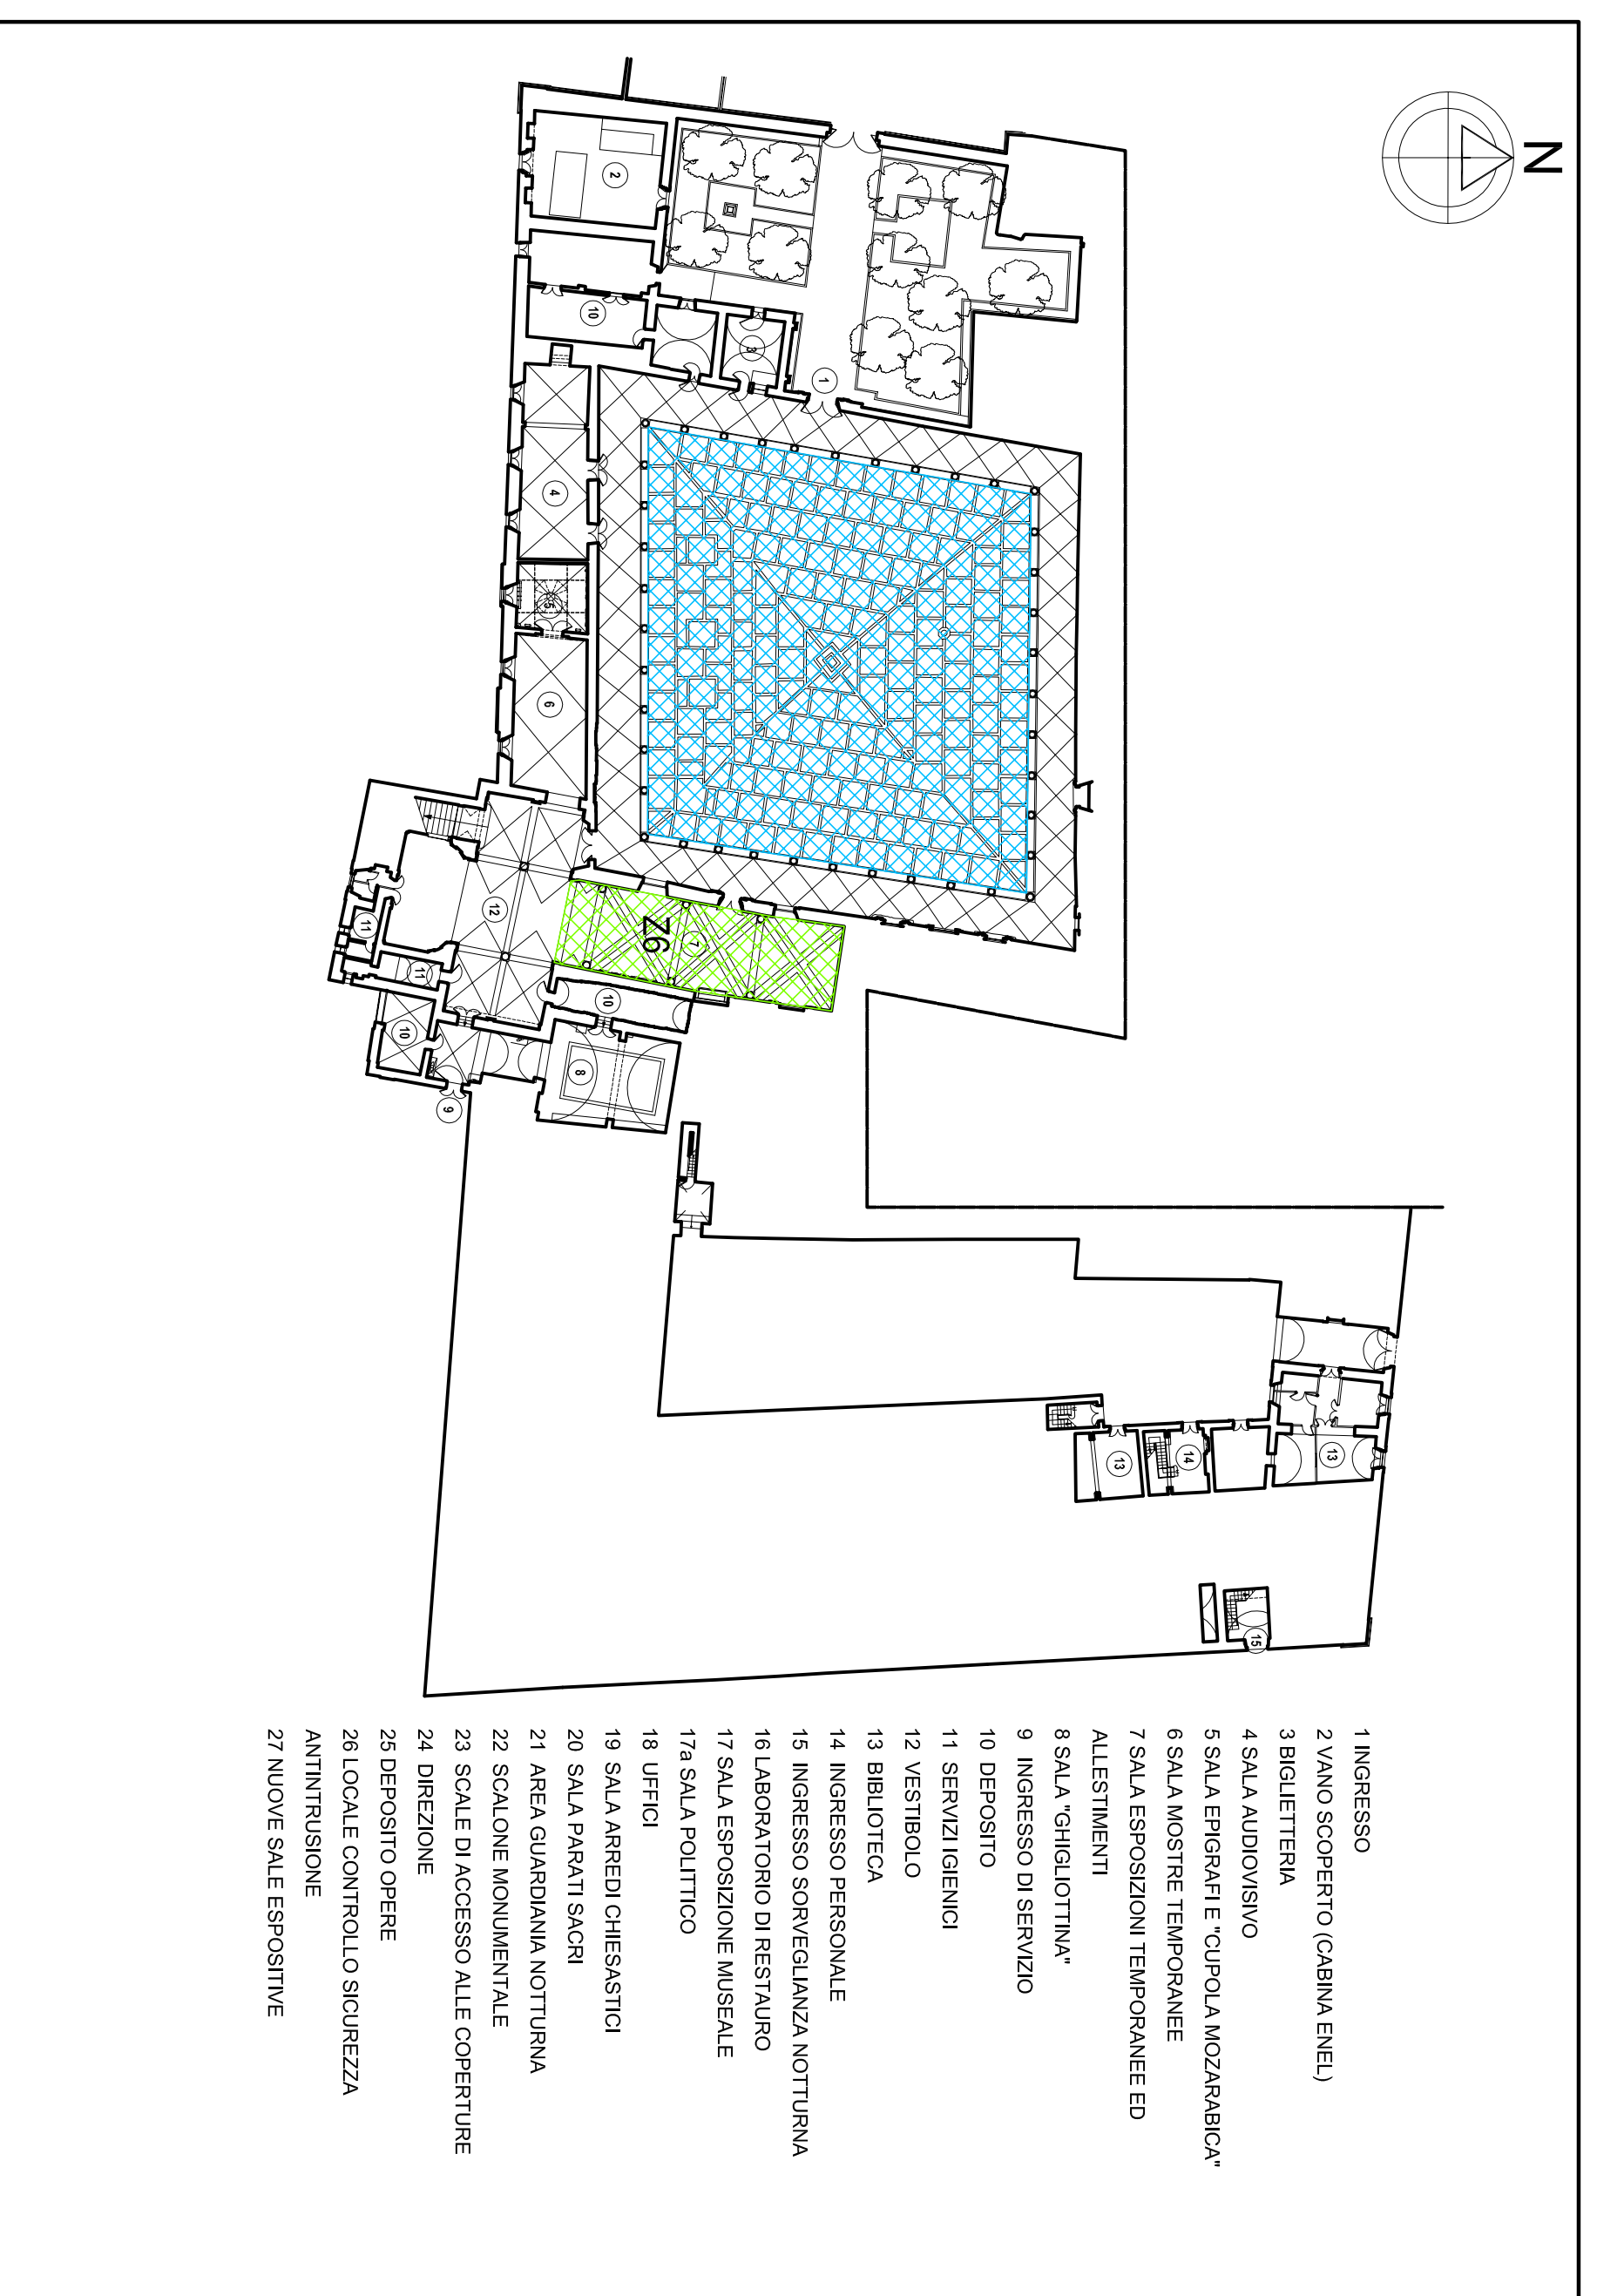

KEY PLAN - PIANTA PIANO TERRA
SCALA 1:500

- 1 INGRESSO
- 2 VANO SCOPERTO (CABINA ENEL)
- 3 BILLETTERIA
- 4 SALA AUDIOVISIVO
- 5 SALA ESPOSIZIONE TEMPORANEE ED ALLESTIMENTI
- 6 SALA ESPOSIZIONE TEMPORANEE ED ALLESTIMENTI
- 7 SALA ESPOSIZIONE TEMPORANEE ED ALLESTIMENTI
- 8 SALA "GHILDOLTTAK"
- 9 INGRESSO DI SERVIZIO
- 10 DEPOSITO
- 11 SERVIZI CLIENTI
- 12 VESTIBOLO
- 13 BIBLIOTECA
- 14 INGRESSO PERSONALE
- 15 INGRESSO SORVEGLIANZA NOTTURNA
- 16 LABORATORIO DI RESTAURO
- 17 SALA ESPOSIZIONE MUSEALE
- 17A SALA POLITICO
- 18 UFFICI
- 19 SALA ARCHEO CRESASTICI
- 20 SALA PAVANTI SACCI
- 21 AREA GUARDIANIA NOTTURNA
- 22 SCALE DI ACCESSO ALLE COPERTURE
- 23 SCALE DI ACCESSO ALLE COPERTURE
- 24 DEPOSITO OPERE
- 25 DEPOSITO OPERE
- 26 LOCALE CONTROLLO SICUREZZA ANTINCENDIO
- 27 NUOVE SALE ESPOSITIVE



FOTO AEREA

LEGENDA:

- 1° FASE LAVORI: 150 GIORNI
Coperture "A" e "B"
- 2° FASE LAVORI: 120 GIORNI
Coperture "C" e "D"
- ZONA INTERDETTA AL PUBBLICO
Durante la 1° fase lavori
Aree "Z2" "Z4" e "Z5"
per montaggio sottoponti
- ZONA INTERDETTA AL PUBBLICO
Durante la 2° fase lavori
Aree "Z1" e "Z3"
per montaggio sottoponti
Area "Z6"
per montaggio arredi
- ZONA INTERDETTA AL PUBBLICO
Durante la 1° e la 2° fase lavori
per allestimento cantiere

MINISTERO PERI BENI E LE ATTIVITA' CULTURALI E DEL TURISMO
ASSESSORATO REGIONALE SICILIANA
DIPARTIMENTO DEI BENI CULTURALI E DELL'IDENTITA' SICILIANA

PROGETTO POLI MUSEALI D'ECCELLENZA NEL MEZZOGIORNO
POLO MUSEALE DI TRAPANI
PROGETTO DELLE OPERE DI VALORIZZAZIONE DEL POLO MUSEALE DI TRAPANI
MUSEO REGIONALE INTERDISCIPLINARE "CONTE AGOSTINO PEROLI"

Ministero delle Attività Culturali e del Turismo
DPS
Dipartimento dei Beni Culturali e dell'Identità Siciliana

INVITALIA
INVIATA
ATTIVITA' ESPOSITIVE

PROGETTO DEFINITIVO PER APPALTO INTEGRATO -

Piano di Sicurezza e di Coordinamento
Key plan con indicazioni delle fasi di lavoro e delle zone interdette

LABORATOIO: **PS-05b**

DATA: 15/05/2013

PRODOTTORE: **PS-05b**

Autore: **PS-05b**