

STRALCIO PLANIMETRICO CON UBICAZIONE FOTO
Scala 1:100



FOTO 1



FOTO 2



FOTO 3



FOTO 4



FOTO 5


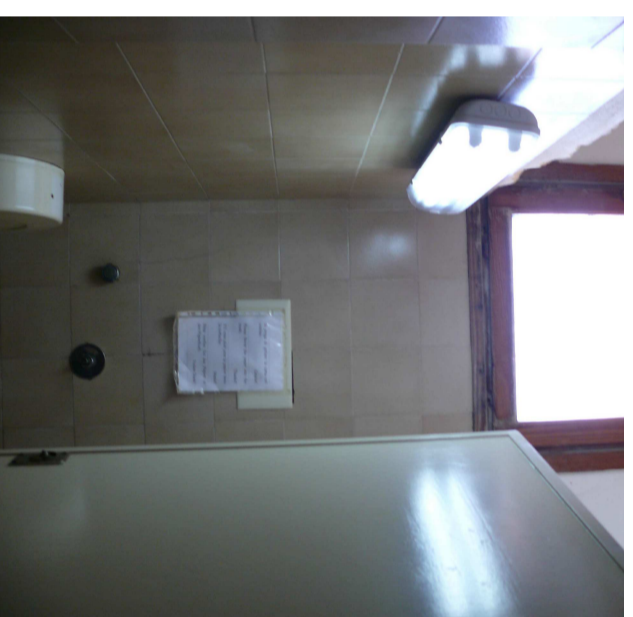


FOTO 6


LEGENDA

1. Rivestimento in gres
2. Rivestimento eseguito in piastrelle di gres, dim. 20x20 cm
3. Intonaco costituito da uno strato di malta bastarda, a forte componente cementizia
4. La tinteggiatura delle superfici murarie di colore bianco, degradata in alcune zone della presenza di umidità
5. Porte interne tamburata ad anta cieca, laccata bianca


LEGENDA SIMBOLI	
	Quadro di zona (elaborazione dell'autore)
	Stalati di definizione
	Corpo Barometrico
	Corpo Barometrico Bimetrico al neon
	Corpo Barometrico luce emergenza
	Anticipoletti elettrico
	Traliccio di alimentazione di servizio in un punto di riferimento specifico
	Numero elemento: 1
	Numero elemento: 2
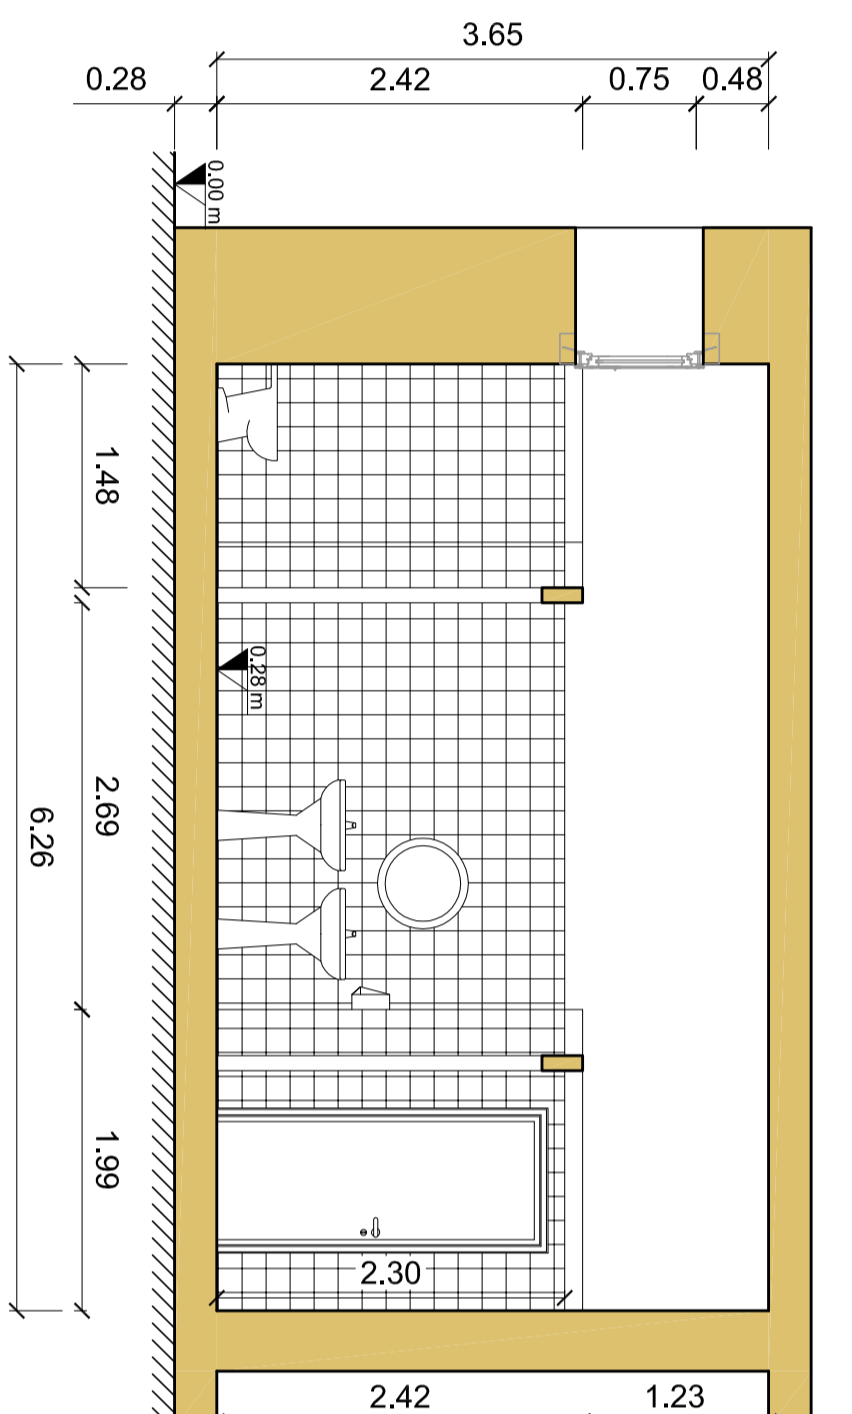


SEZIONE S3

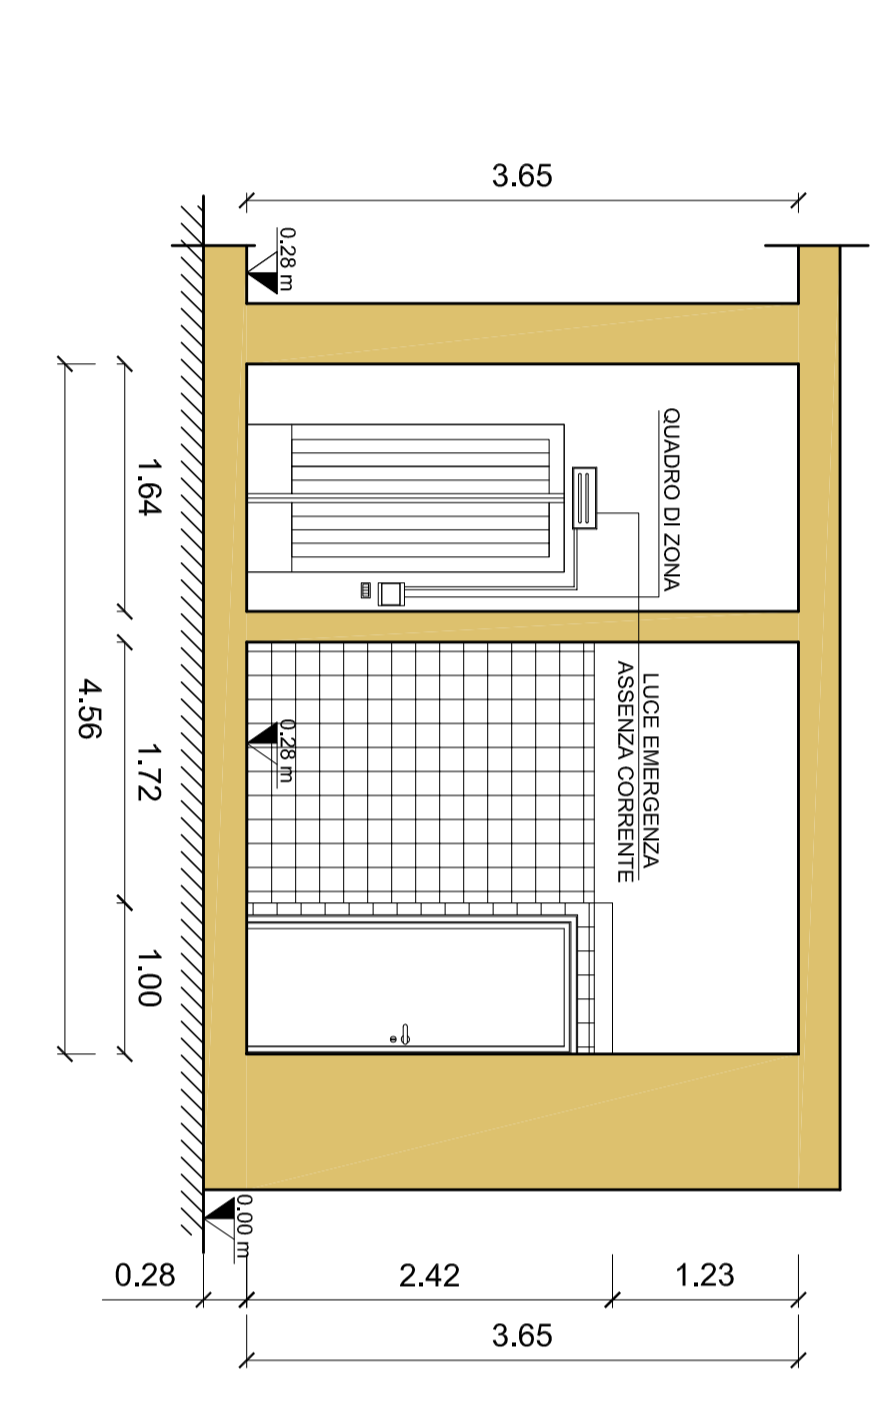


SEZIONE S4

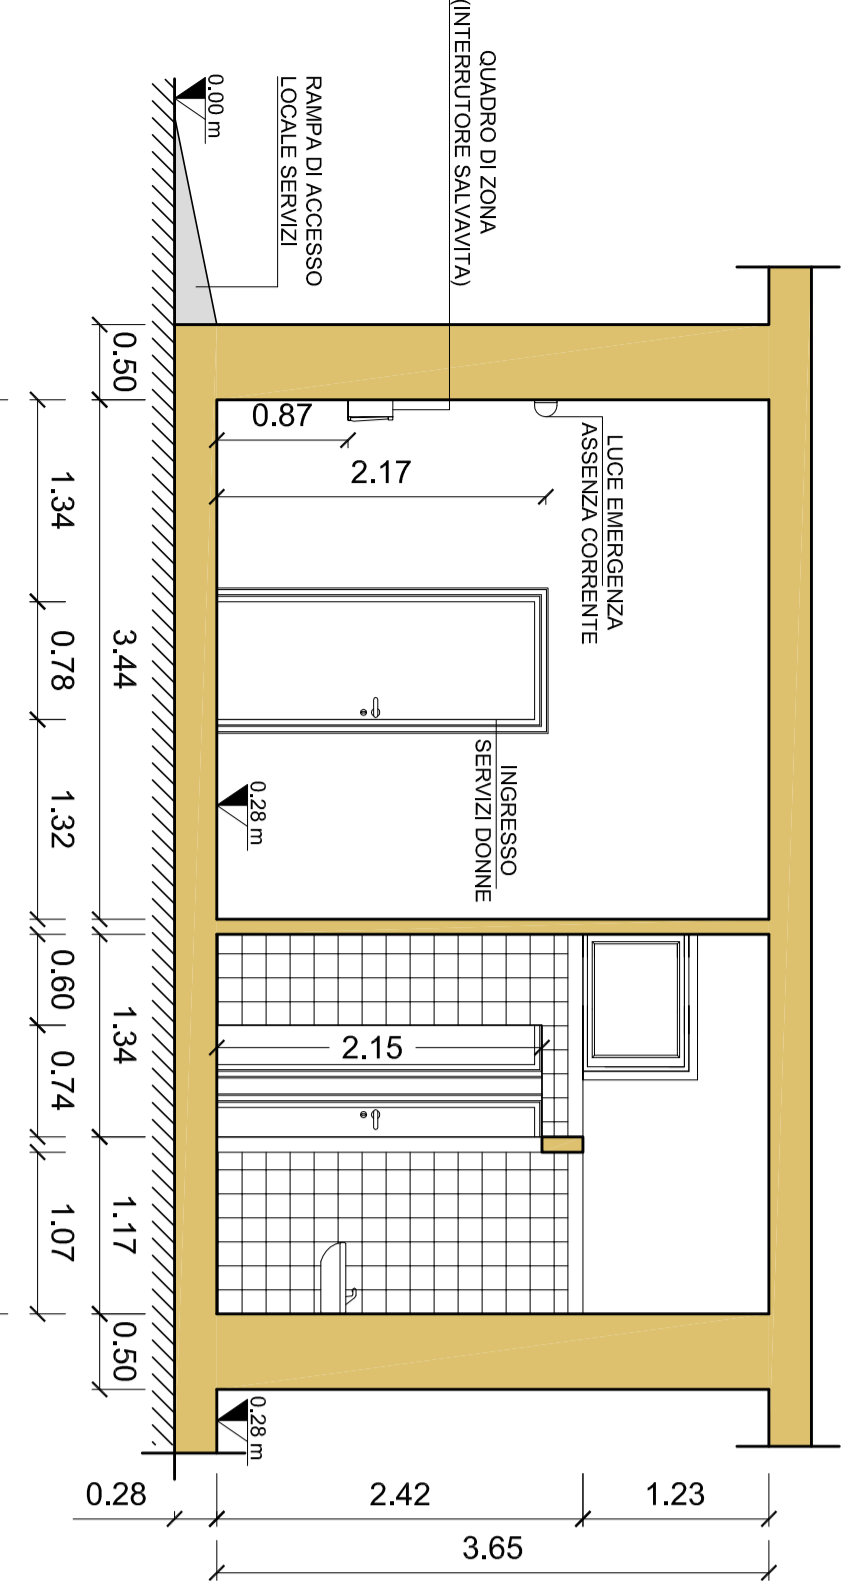


SEZIONE S1

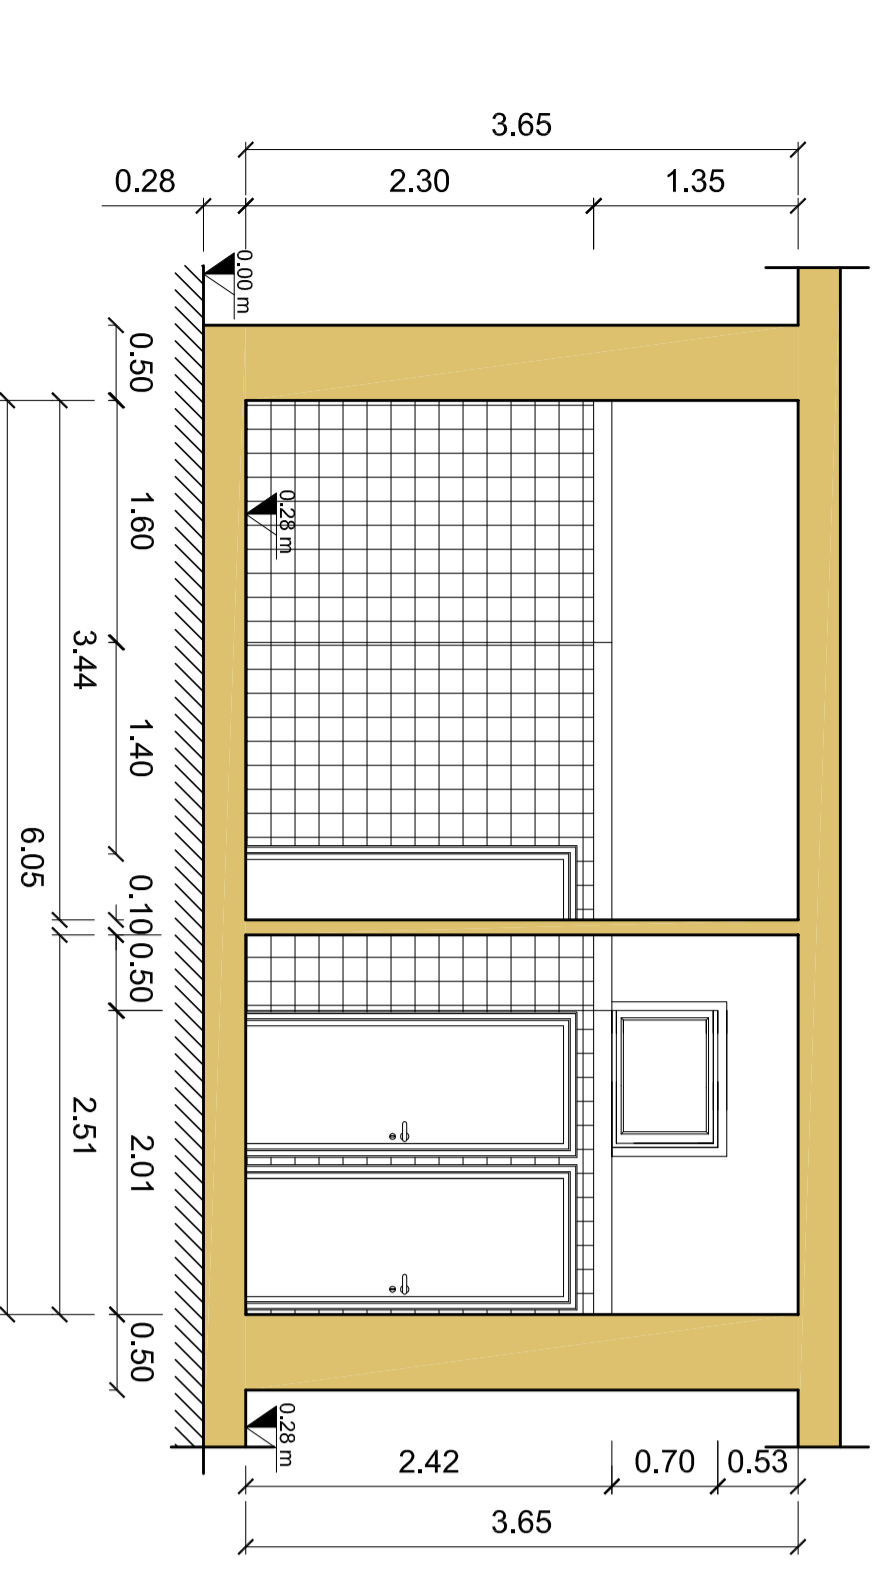


SEZIONE S2

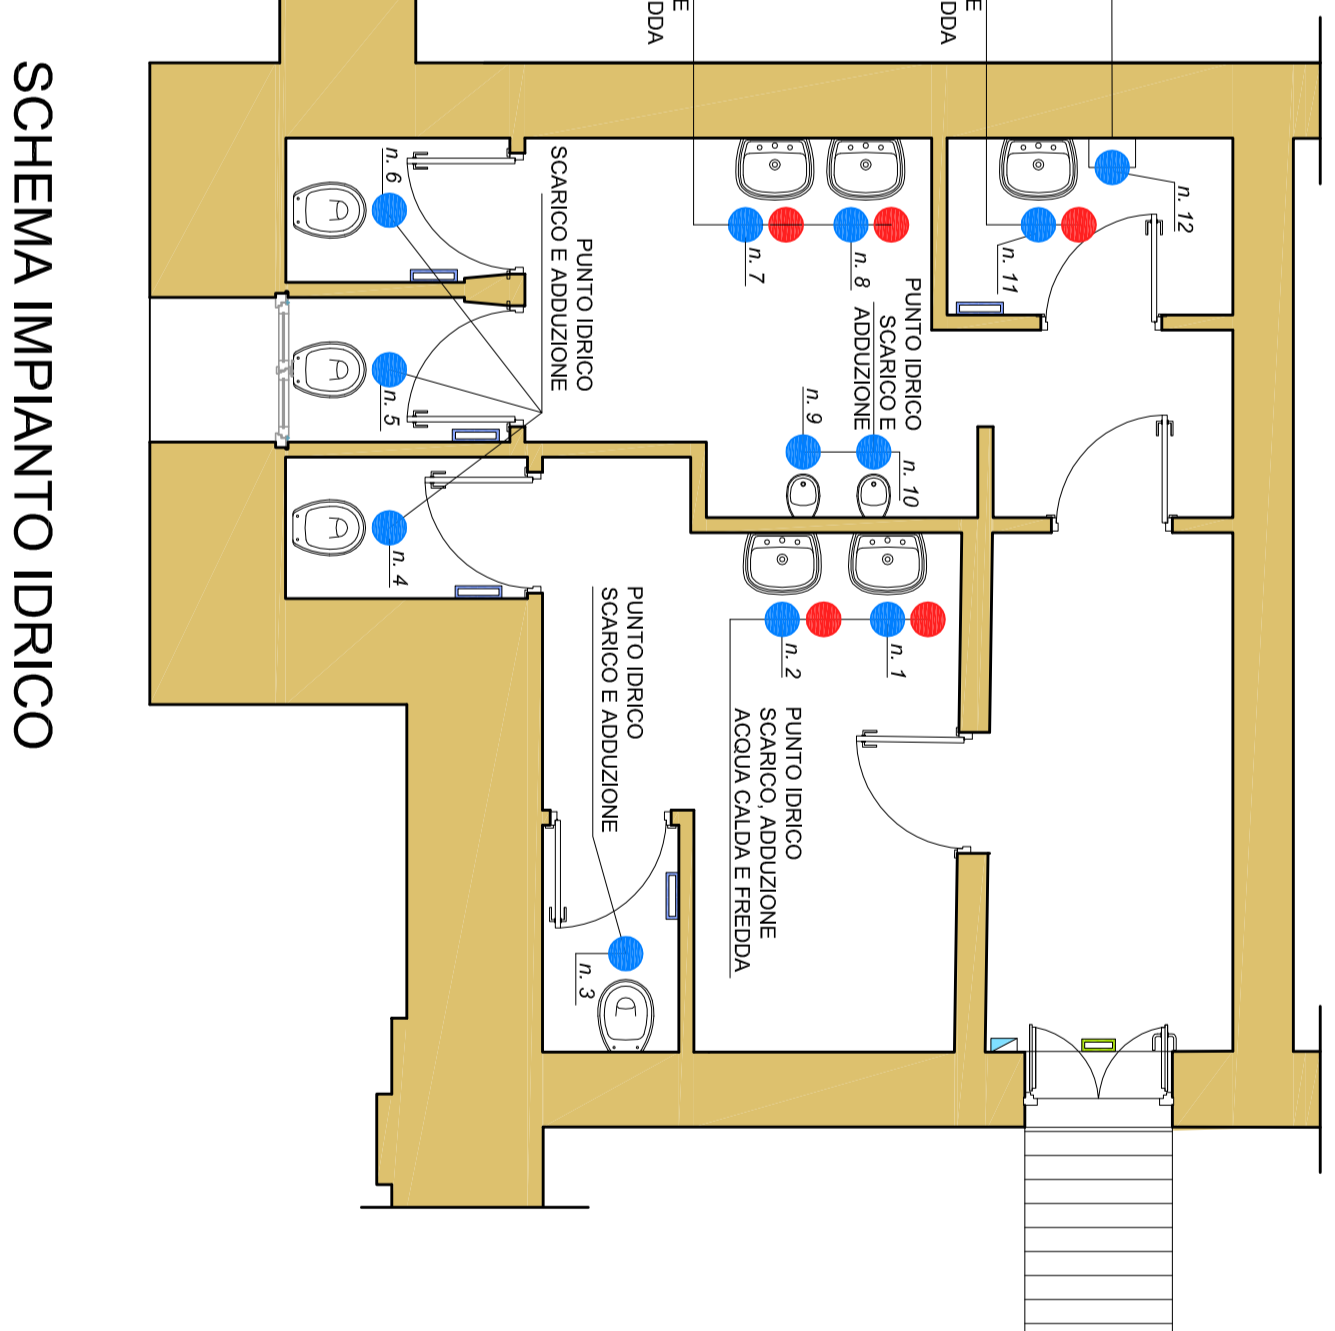

SCHEMA IMPIANTO IDRICO

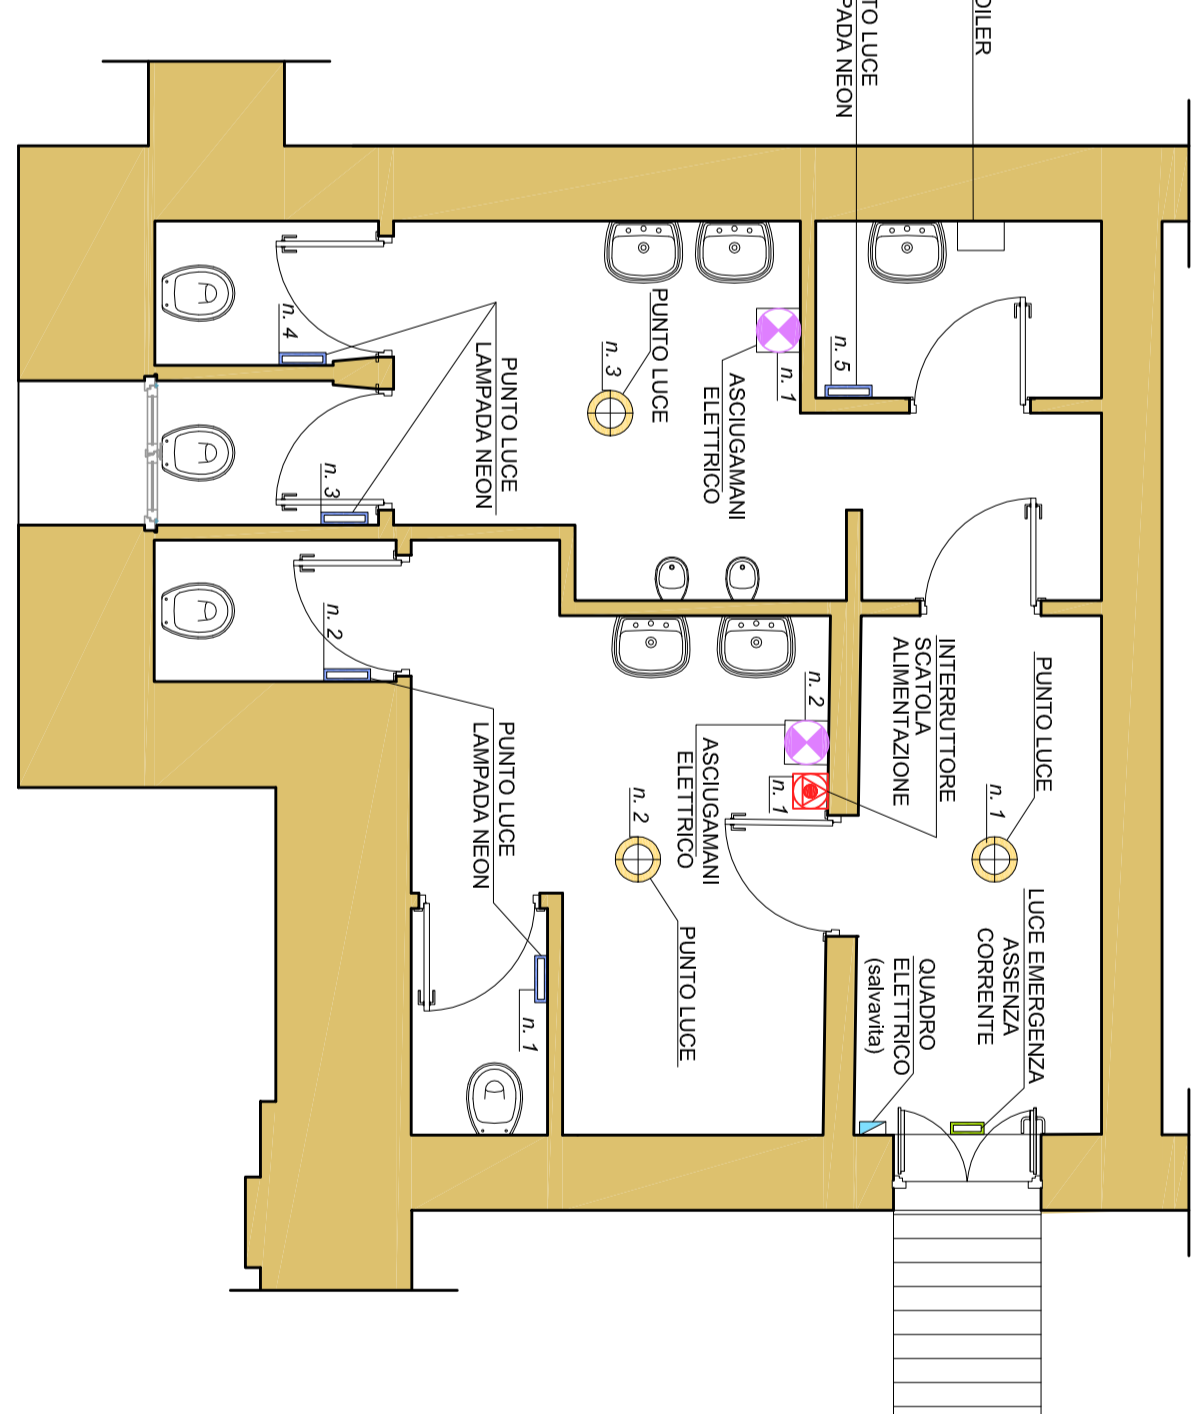

SCHEMA IMPIANTO ELETTRICO

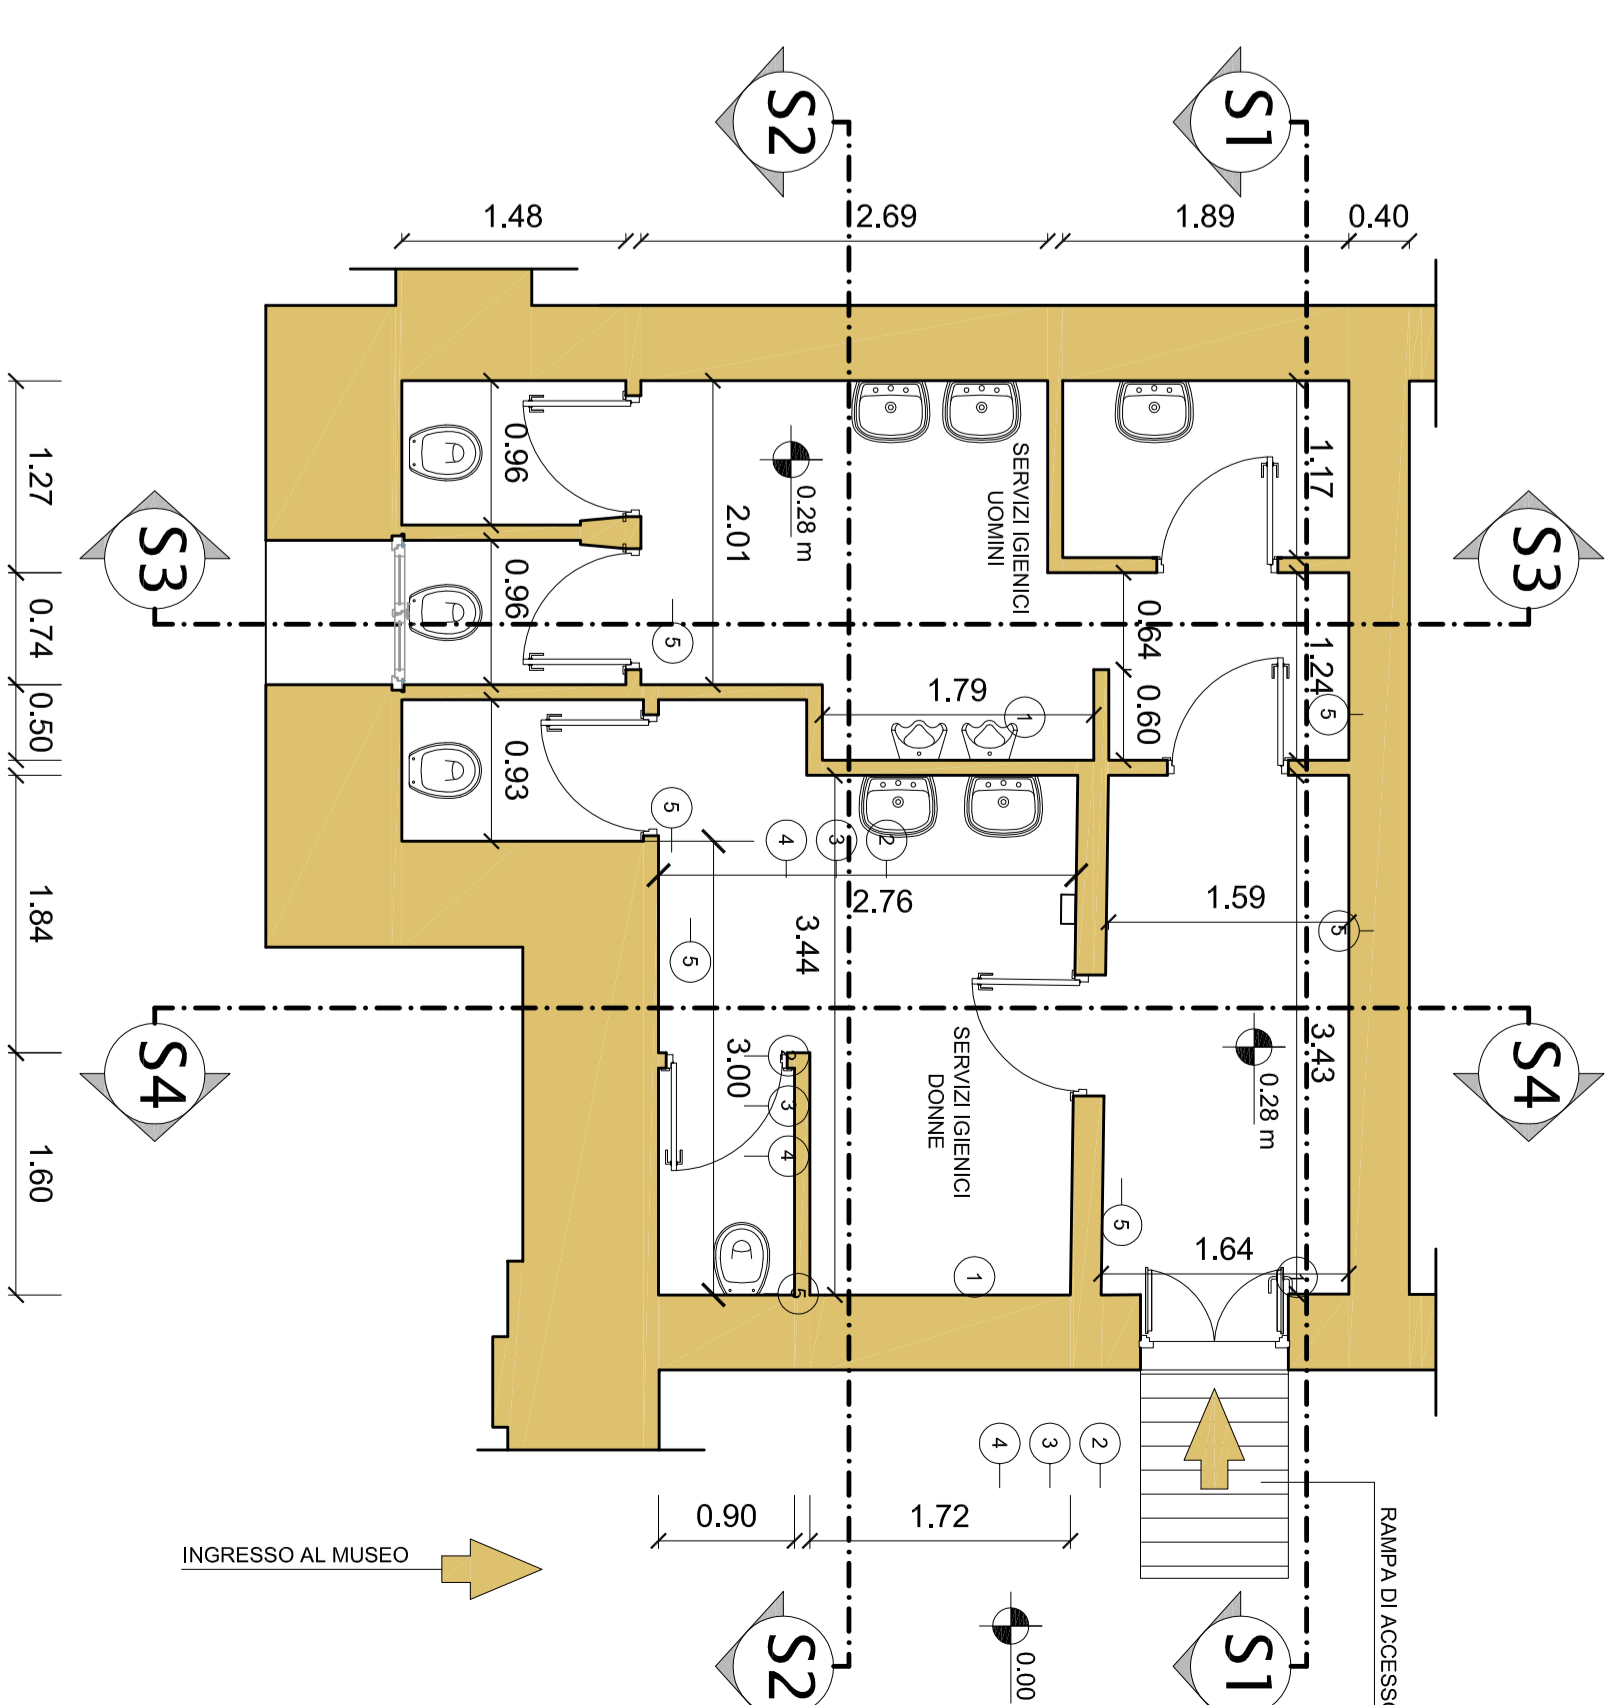

PIANTA

MINISTERO DEI BENI E DELLE ATTIVITA' CULTURALI E DEL TURISMO
REGIONE SICILIANA
ASSESSORATO DEI BENI CULTURALI DELL'IDENTITA' SICILIANA
DIPARTIMENTO DEI BENI CULTURALI E DELL'IDENTITA' SICILIANA
PROGETTO POLI MUSEALI D'ECCELLENZA NEL MEZZOGIORNO
POLO MUSEALE DI TRAPANI
MUSEO ARCHEOLOGICO REGIONALE "BRAGLIO ANSELMII"

PROGETTO DELLE OPERE DI VALORIZZAZIONE DEL POLO MUSEALE DI TRAPANI

REVISIONE	DATA	NOTE	FINALE
1		ELABORATO	TRAVI
2		Documenti a monte	TRAVI
3		Rilievo Architettonico	TRAVI
4		Servizi igienici - Finita e sezioni	TRAVI
5			TRAVI
6			TRAVI
