



AEREOFOTOGRAMMETRIA scala 1:1000

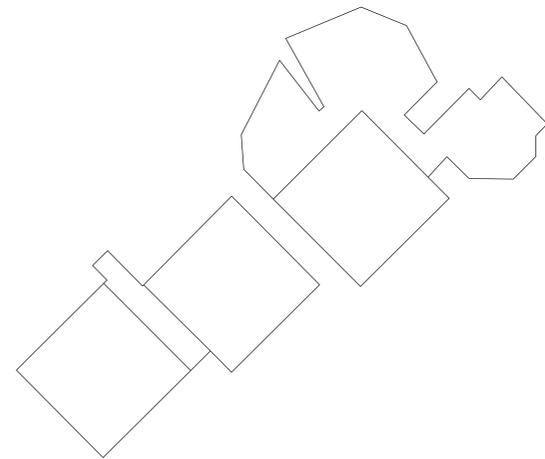


INGOMBRO EDIFICI scala 1:500

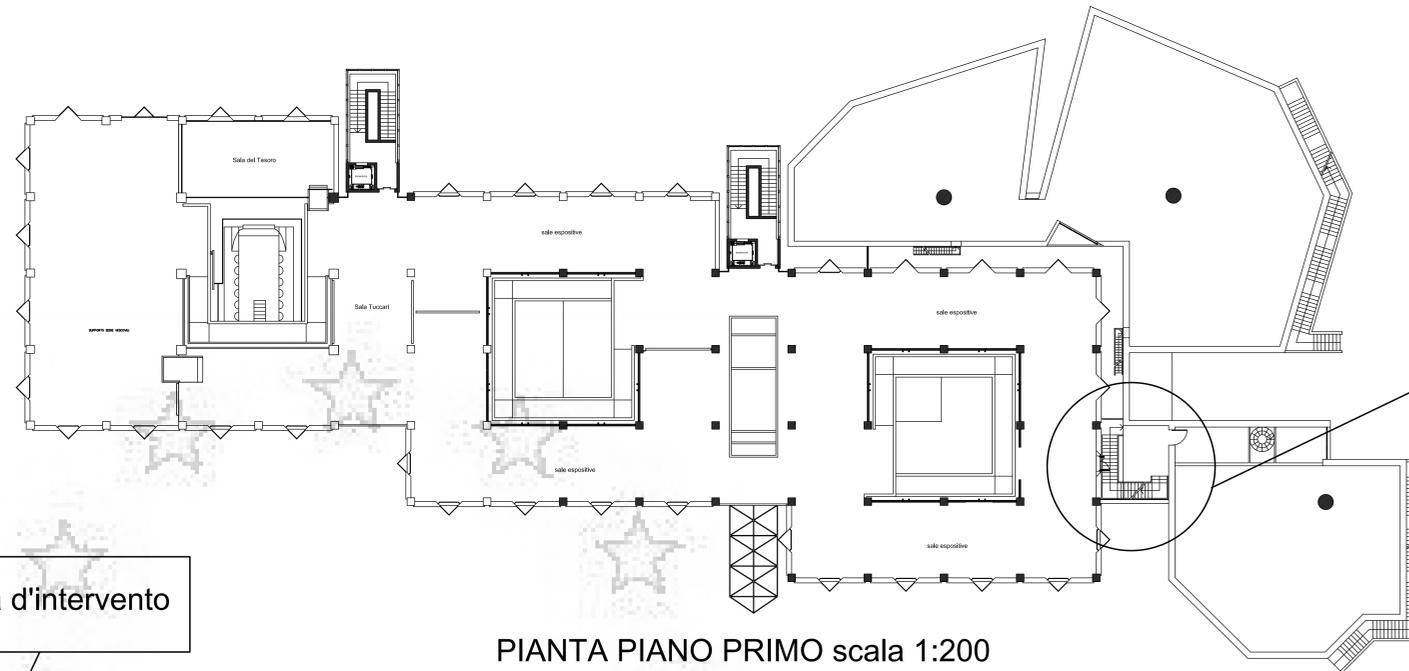


PIANTA PIANO PRIMO scala 1:200

Zona d'intervento

Zona d'intervento

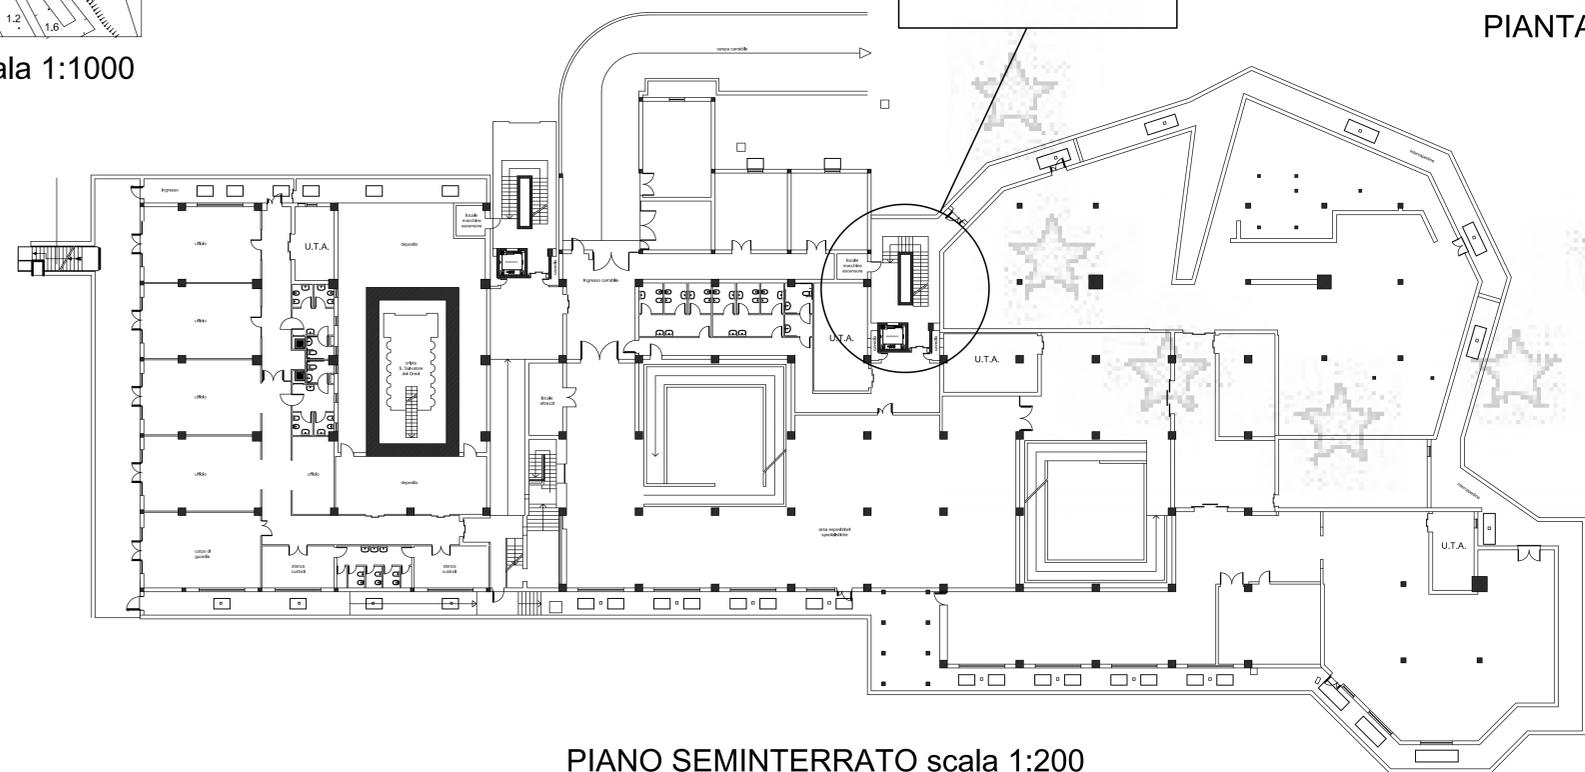

PIANO SEMINTERRATO scala 1:200

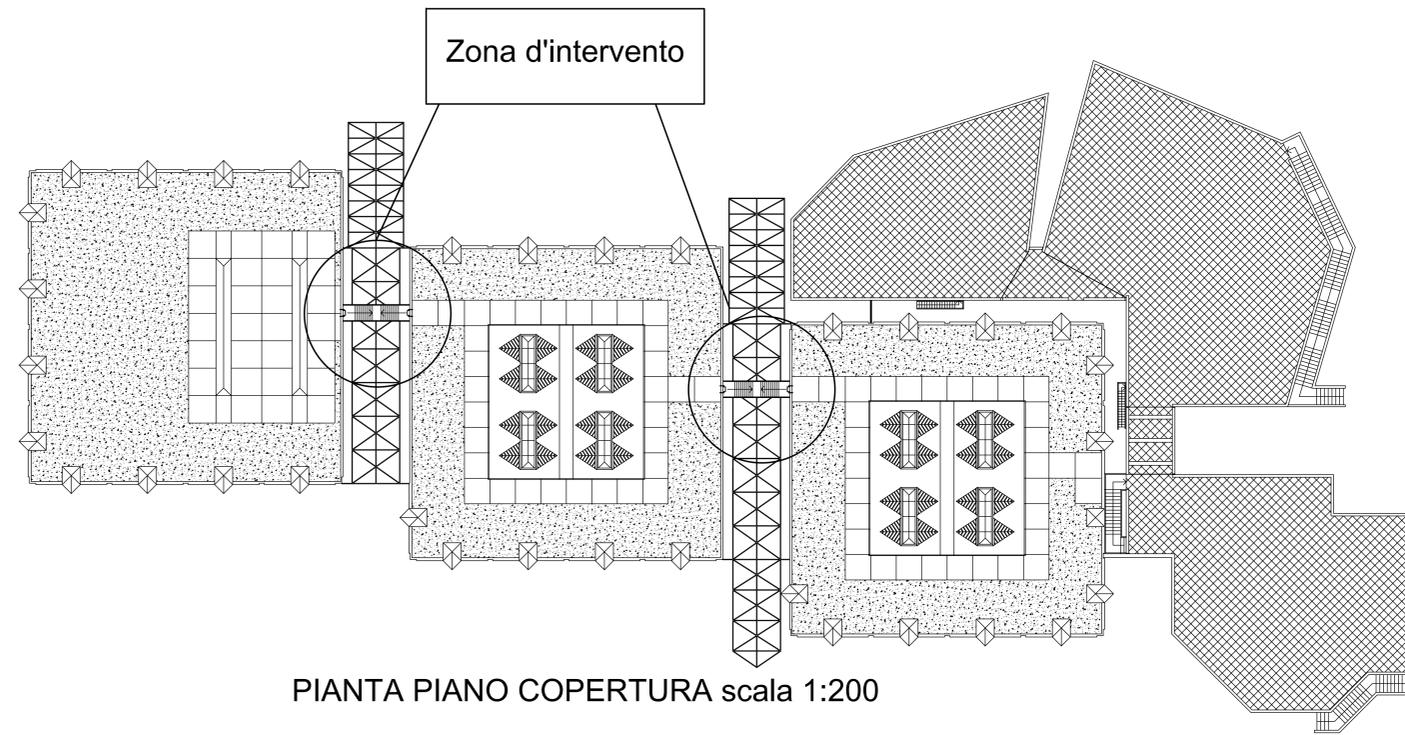

PIANTA PIANO COPERTURA scala 1:200

Zona d'intervento

ASSESSORATO REGIONALE DEI BENI CULTURALI ED AMBIENTALI E DELLA P.L.
DIPARTIMENTO PER I BENI CULTURALI ED AMBIENTALI E PER L'EDUCAZIONE PERMANENTE
SERVIZIO MUSEO REGIONALE
MESSINA

OGGETTO: P.O.R. Sicilia 2000 - 2006 - Misura 2.01 - PRI Rete Ecologica -
Sistema Pedonale - Azione A.2. Progetto di adeguamento e miglioramento
funzionale e impiantistico del nuovo Museo Regionale di Messina

ELABORATI GRAFICI

Titolo dell'elaborato grafico:
**PLANIMETRIA D'INDIVIDUAZIONE
DELL'OPERA E DEGLI INTERVENTI**

Elaborato grafico n° **A** Rapporto di scala **varie**

MESSINA
Il Progettista e Calcolista opere in acciaio
(ing. Gaetano Scuderi) visto: Il Responsabile del Procedimento
(arch. Ugo Mazzoli)

visto: Il Responsabile dell'U.O. IV
(arch. Giovanni Anastasio) visto: Il Direttore
(dott. Giocchino Barbera)

VISTI: