


SOPRINTENDENZA AI BENI CULTURALI
E AMBIPIANTA PIANO SEMINTERRATO

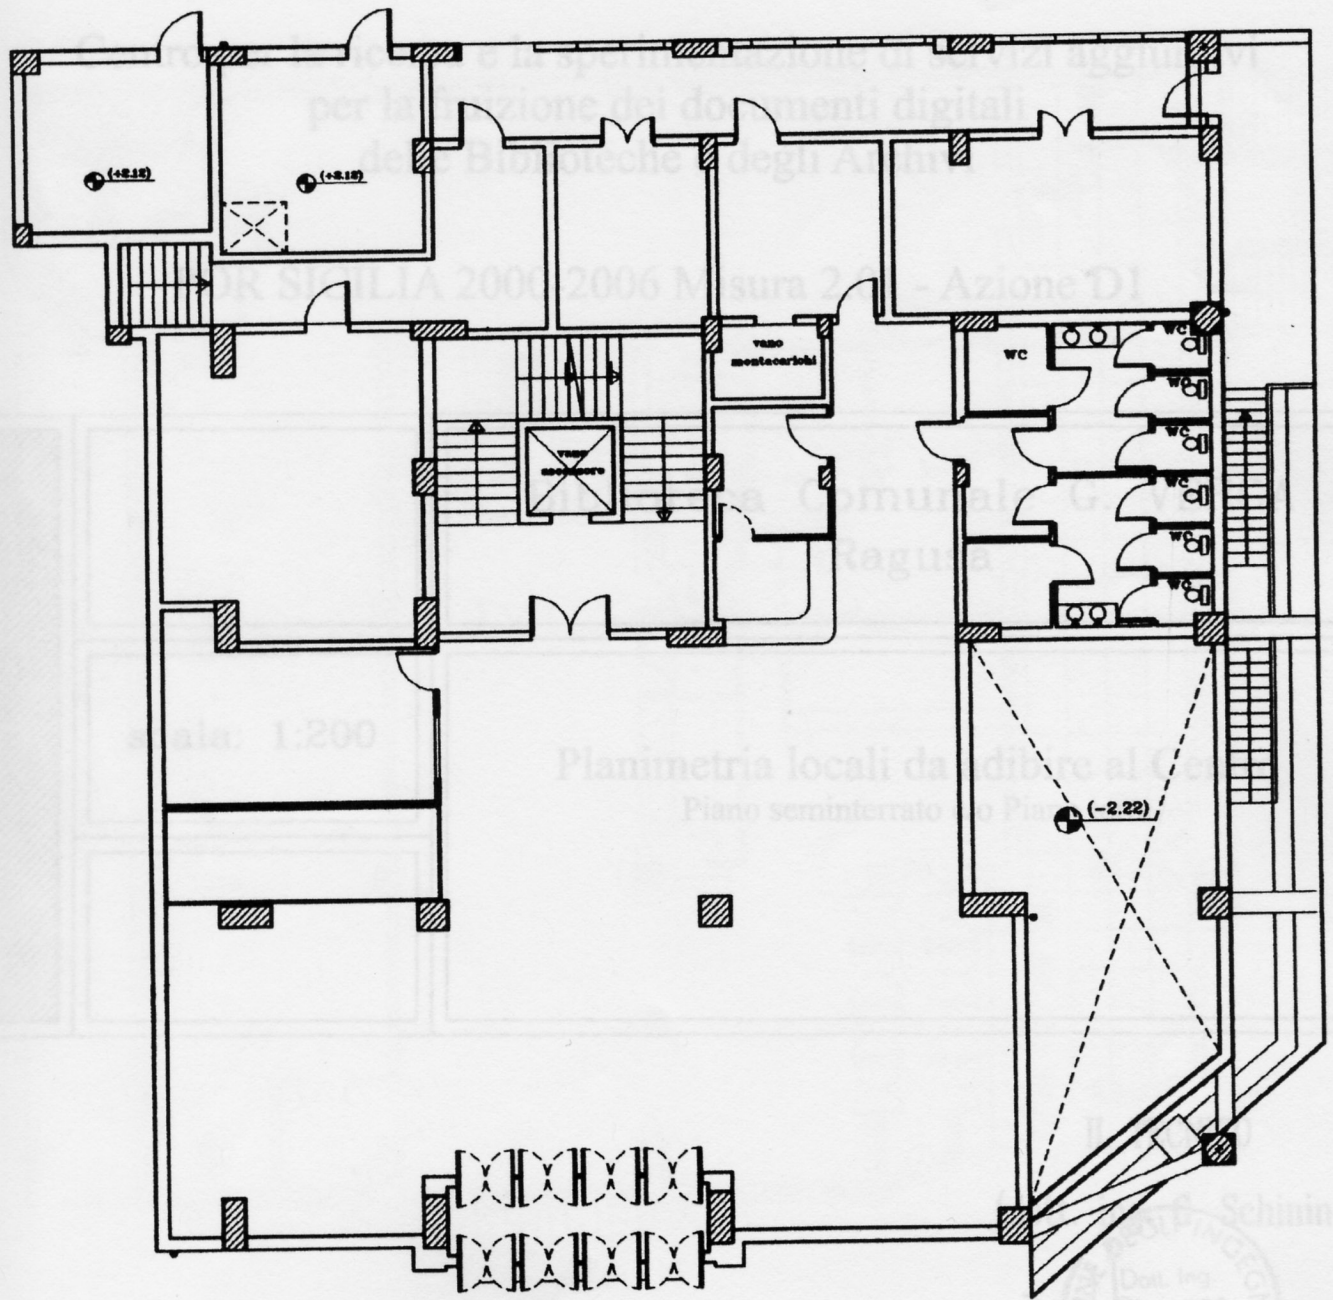

scala: 1:200

Planimetria locali da ridare al Comune di Ragusa
Piano seminterrato

