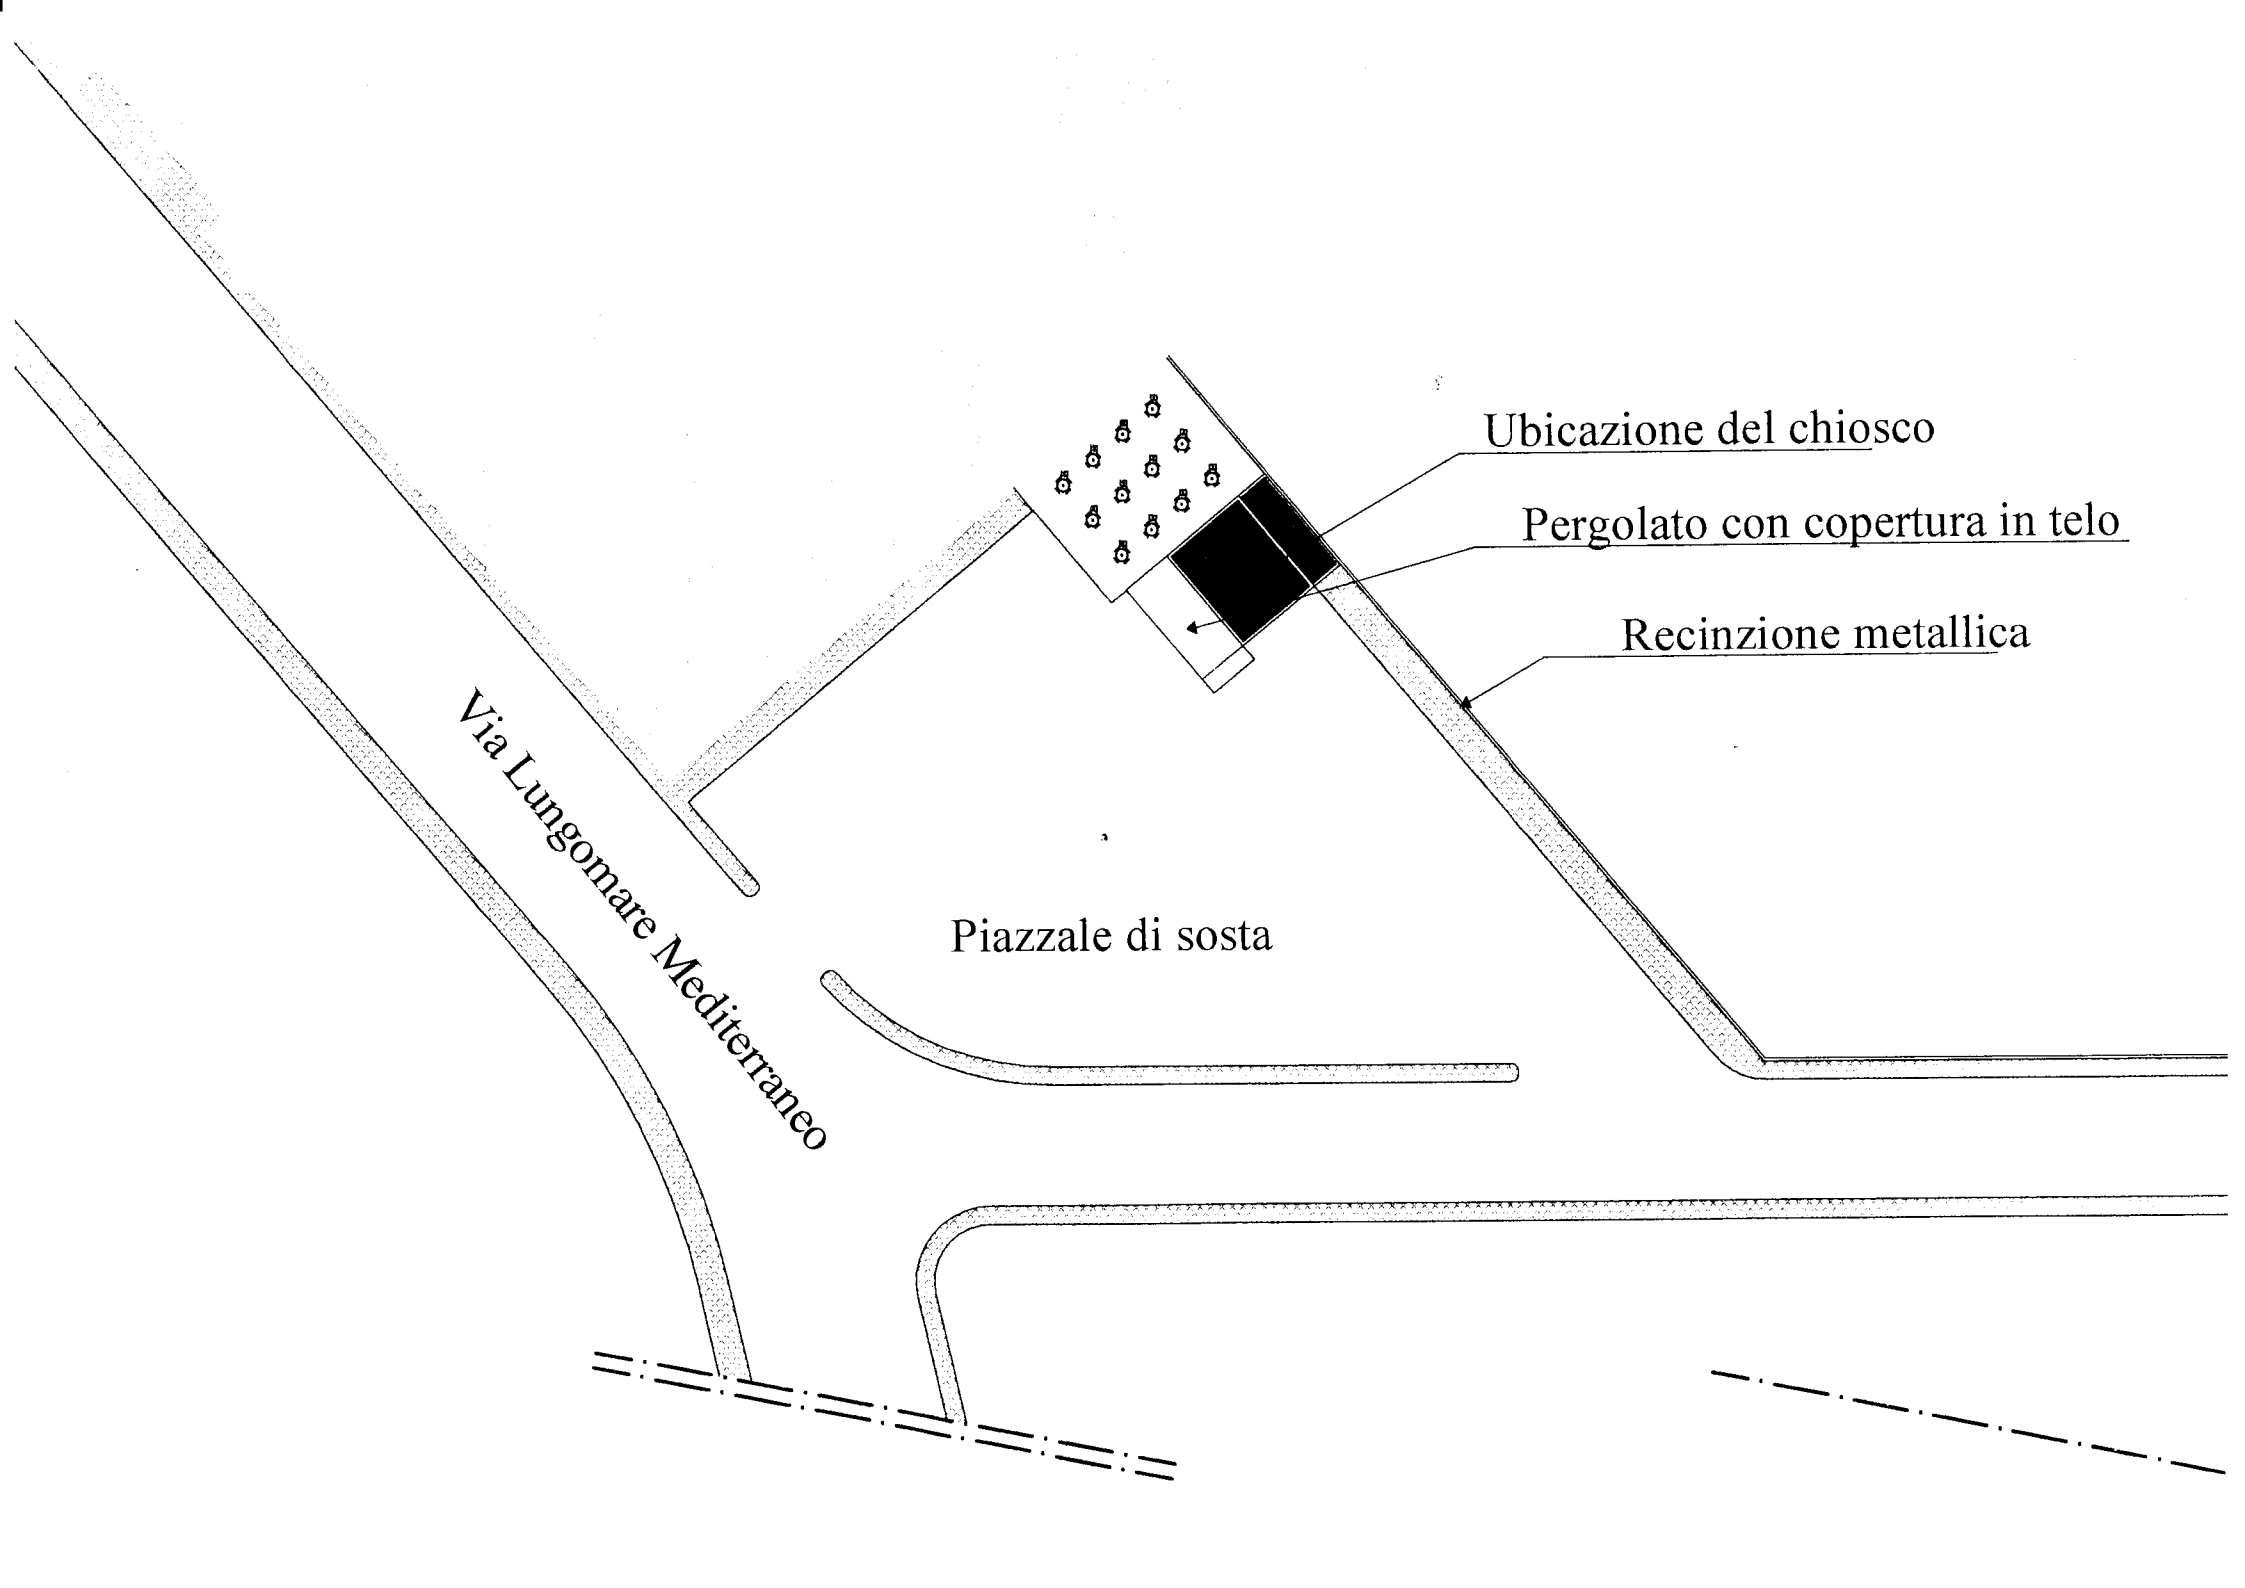

Ubicazione del chiosco
Pergolato con copertura in telo
Recinzione metallica
Via Lungomare Mediterraneo
Piazzale di sosta