


Presentazione del libro

La Logica del Sistema Dorico

Bassae *Iktinos* - Berlino *Mies* - Losone *Vacchini*

di Fabrizio Ferro

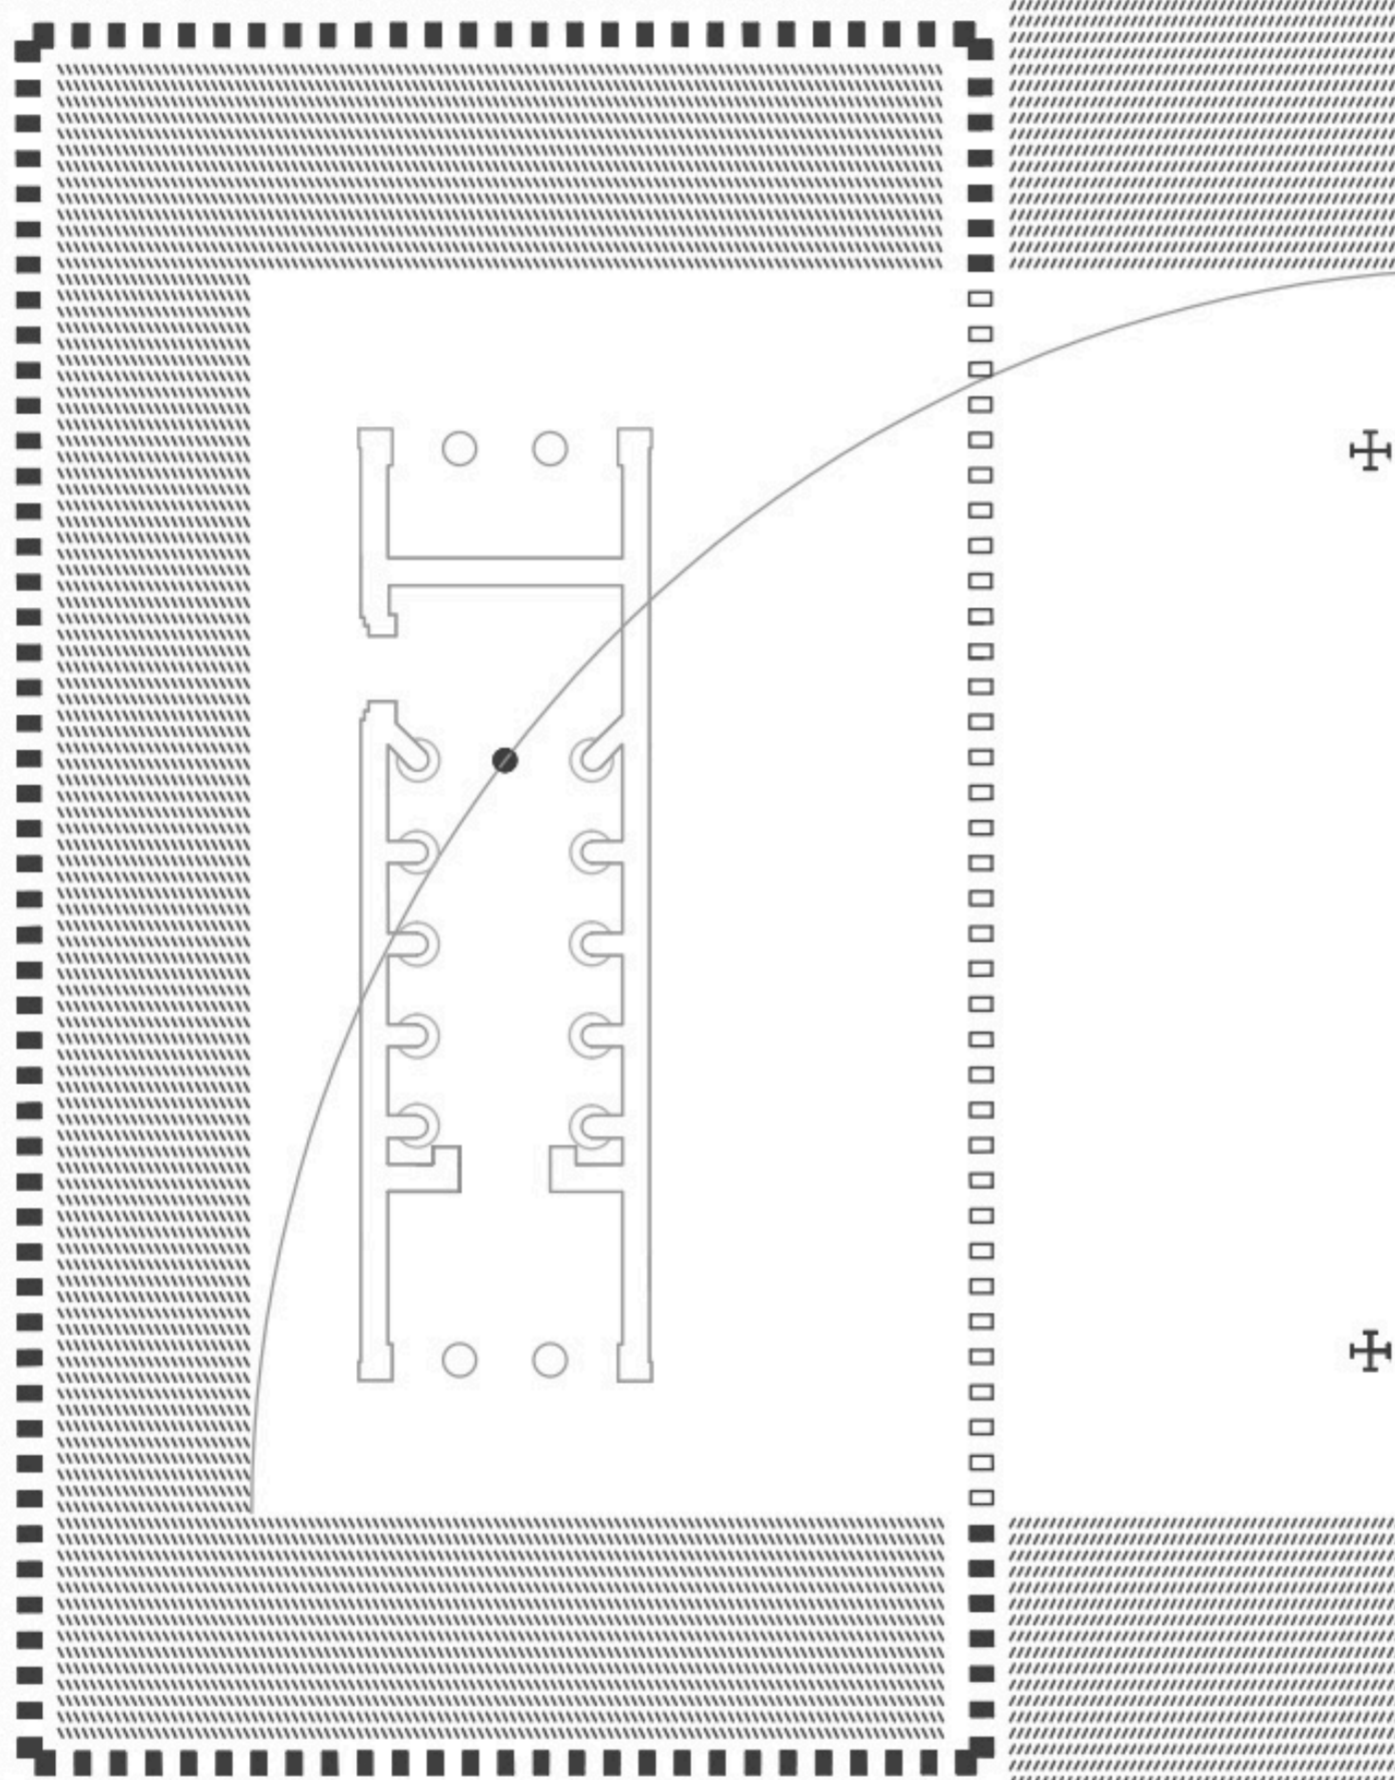

Officina Edizioni

Saluti

Caterina Greco

Direttore del Museo Salinas

Presentazione

Michele Cometa

Dir. Dipartimento Culture e Società

Università di Palermo

Giuseppe Di Benedetto

Ordinario di Composizione architettonica
e urbana, Dip. di Architettura

Università di Palermo

Interventi

Andrea Sciascia

Ordinario di Progettazione architettonica,
Dip. di Architettura, Università di Palermo

Presidente "ProArch" Società Scientifica
nazionale docenti di Prog. Architettonica

Edoardo Dotto

Ordinario di Disegno dell'Architettura

Struttura Didattica Speciale di Architettura
di Siracusa, dell'Università di Catania

giovedì 18 novembre h. 18:00

Museo Archeologico Salinas, Piazza Olivella, Palermo

Si raccomanda l'ingresso 1/2 ora prima dell'inizio per i dovuti controlli nel rispetto della normativa vigente anticovid



CONSOLATO ONORARIO DI GRECIA
PALERMO



BADALUCCO
DE LA IGLESIA GARCIA