


Ortofoto

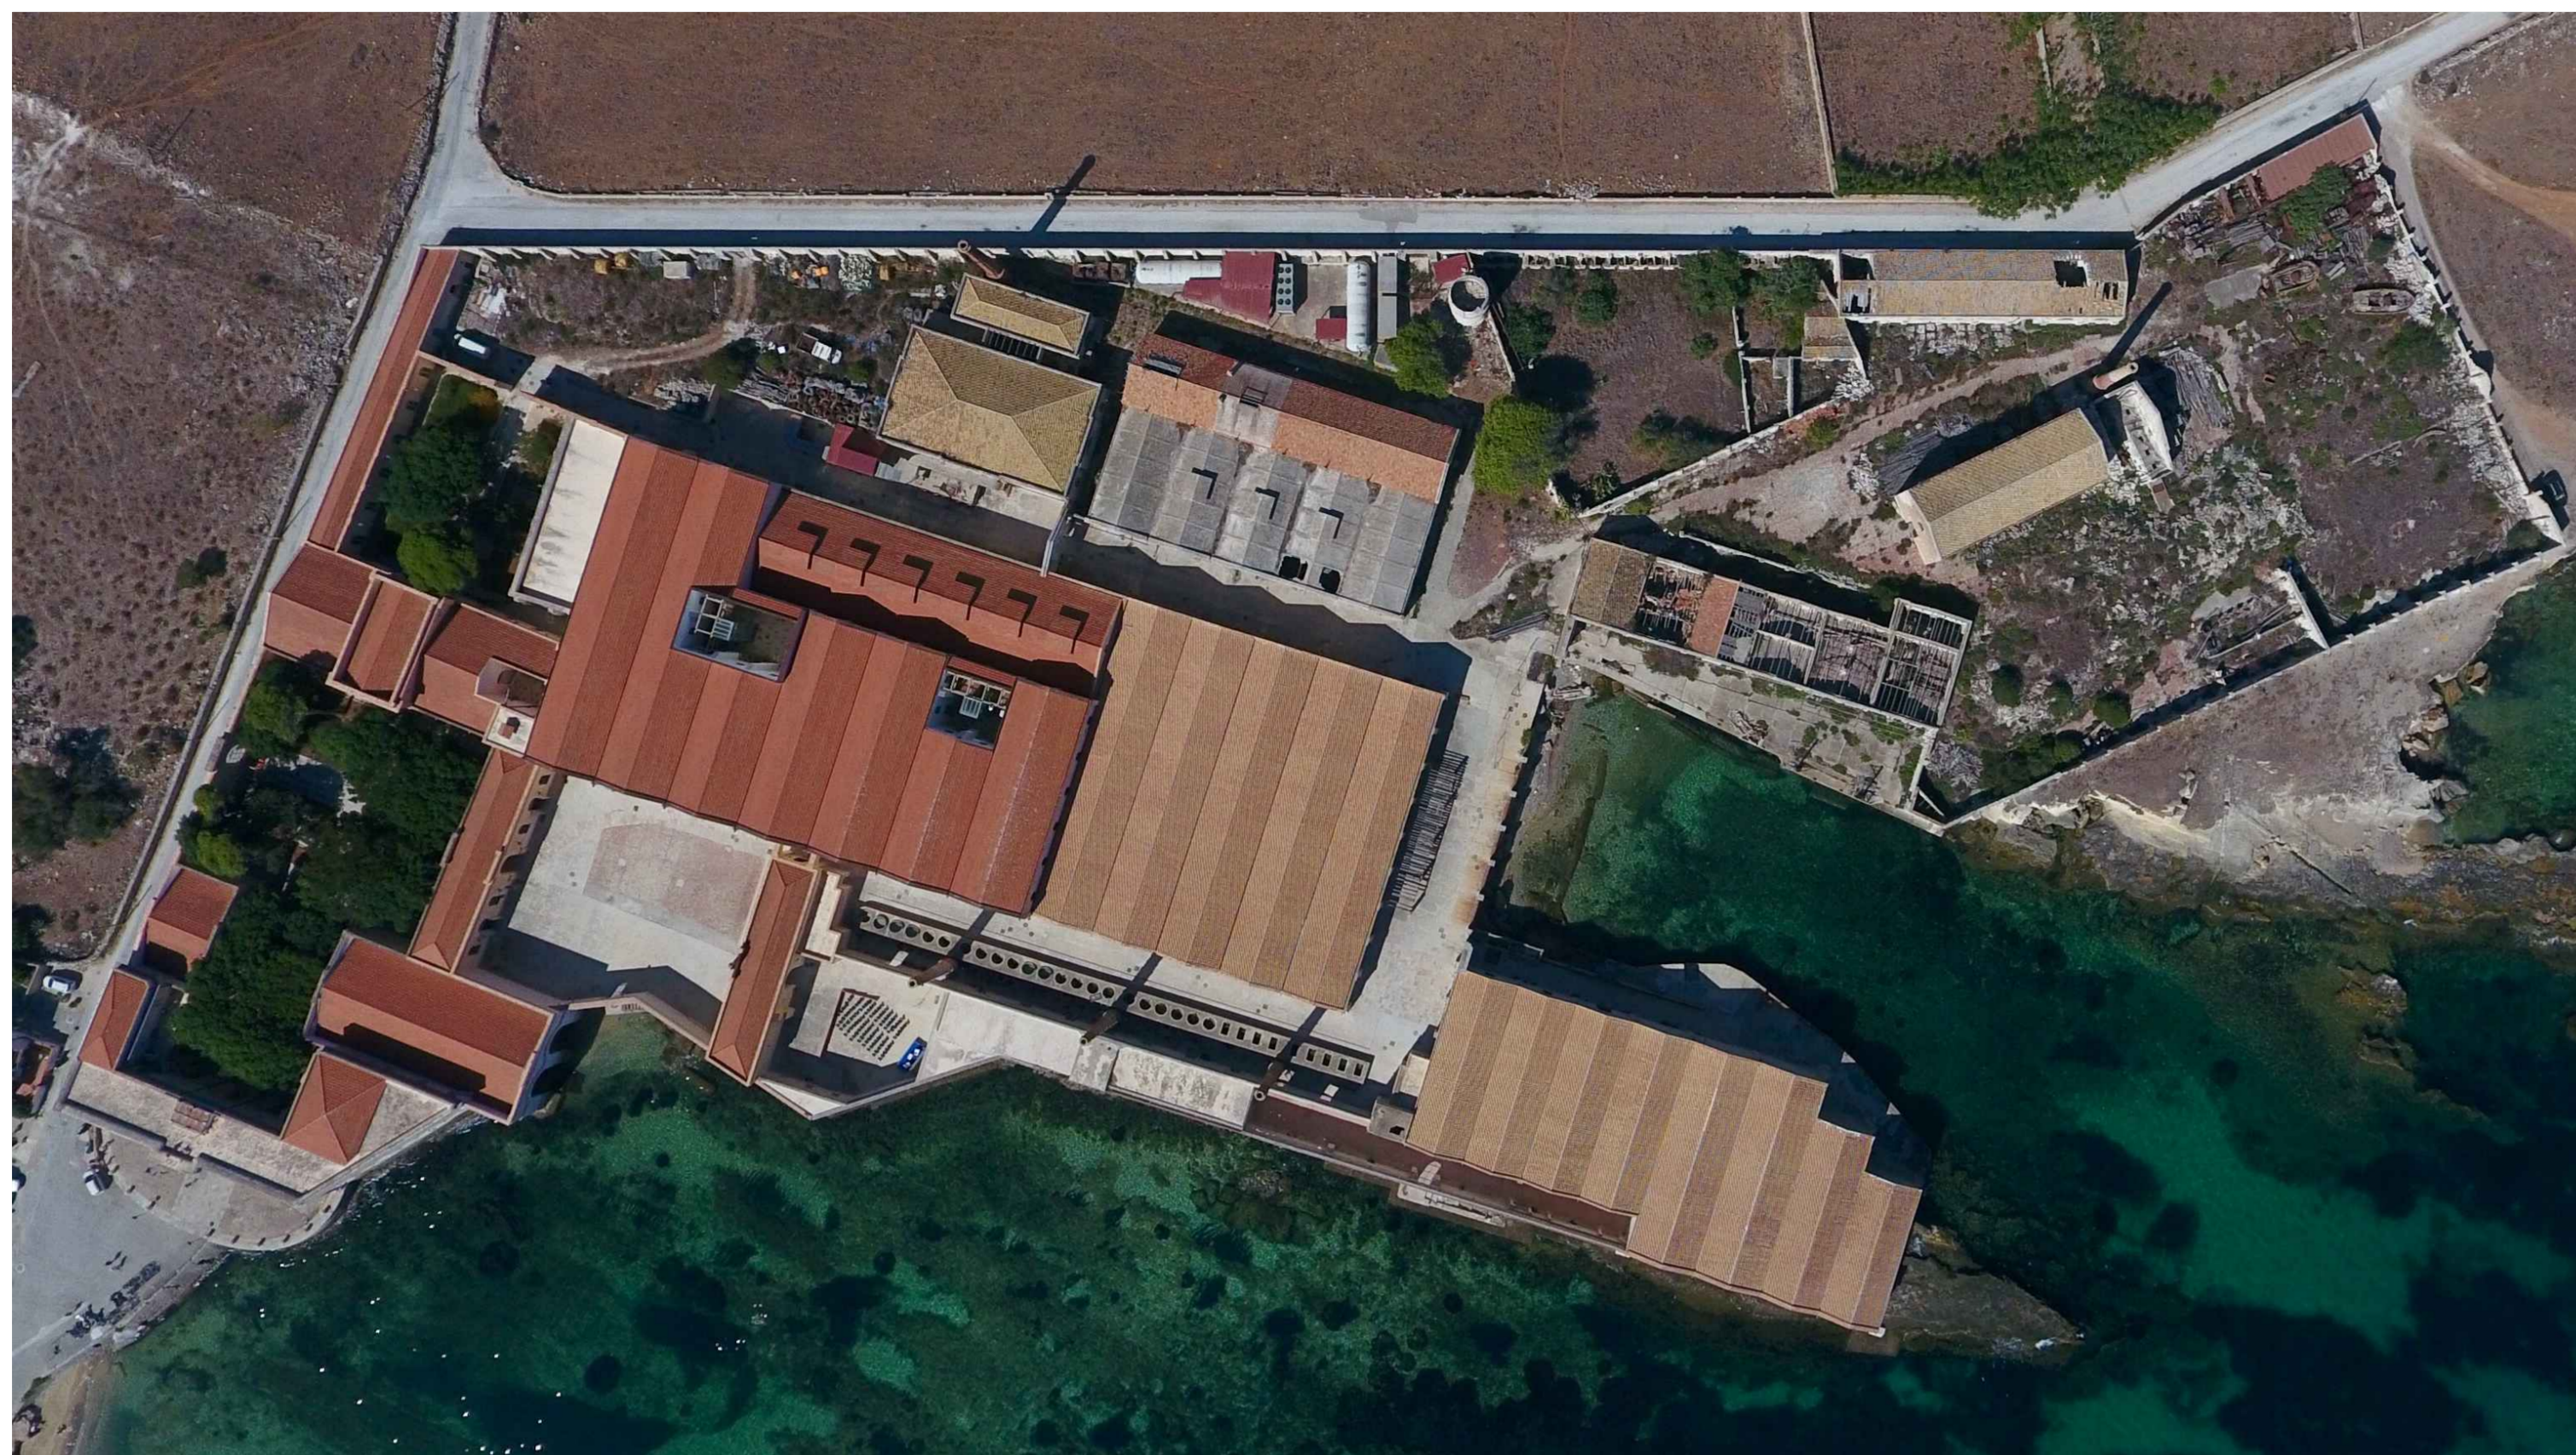

Planimetria
scala 1:1000

LEGENDA

PROGETTO

- 1a_ SPAZI MUSEALI-ESPOSITIVI
- 1b_ POLO DIDATTICO-DIVULGATIVO
- 1c_ LOCALE TECNICO
- 2a_ LABORATORIO PERMANENTE ARTI
- SALA MUSICA-CINEMA-TEATRO
- 2b_ SPAZI MUSEALI-ESPOSITIVI
- 3a-3b-3c_ RISTORANTE DIDATTICO
- 4_ ORTO-GIARDINO/DEGUSTAZIONE
- 5a-5b_ CAFFÈ LETTERARIO
- 5c_ AREA RAPPRESENTAZIONI ALL'APERTO
- 6_ BOTTEGHE ARTIGIANALI
- 7_ TORRE PANORAMICA



FONDO SVILUPPO E COESIONE 2014-2020
PATTO PER LA SICILIA



REGIONE SICILIANA

ASSESSORATO DEI BENI CULTURALI E DELL'IDENTITÀ SICILIANA
DIPARTIMENTO DEI BENI CULTURALI E DELL'IDENTITÀ SICILIANA
SOPRINTENDENZA PER I BENI CULTURALI ED AMBIENTALI DI TRAPANI

**COMPLETAMENTO DELLE OPERE DI RESTAURO E RIADATTAMENTO
FUNZIONALE DELL'EX STABILIMENTO FLORIO A FAVIGNANA (TP)**



PROGETTO DEFINITIVO - STRALCIO

18

Nuove destinazioni

1:1000



PROGETTISTA
Arch. Antonino MAZZARA

R.U.P.
Arch. Roberto MONTICCIOLLO

SOPRINTENDENTE
Arch. Girolama FONTANA