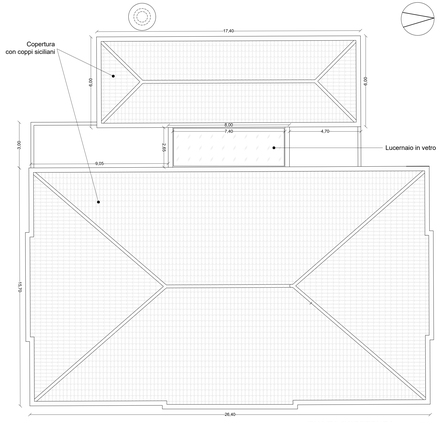

PIANTA COPERTURA scala 1:100

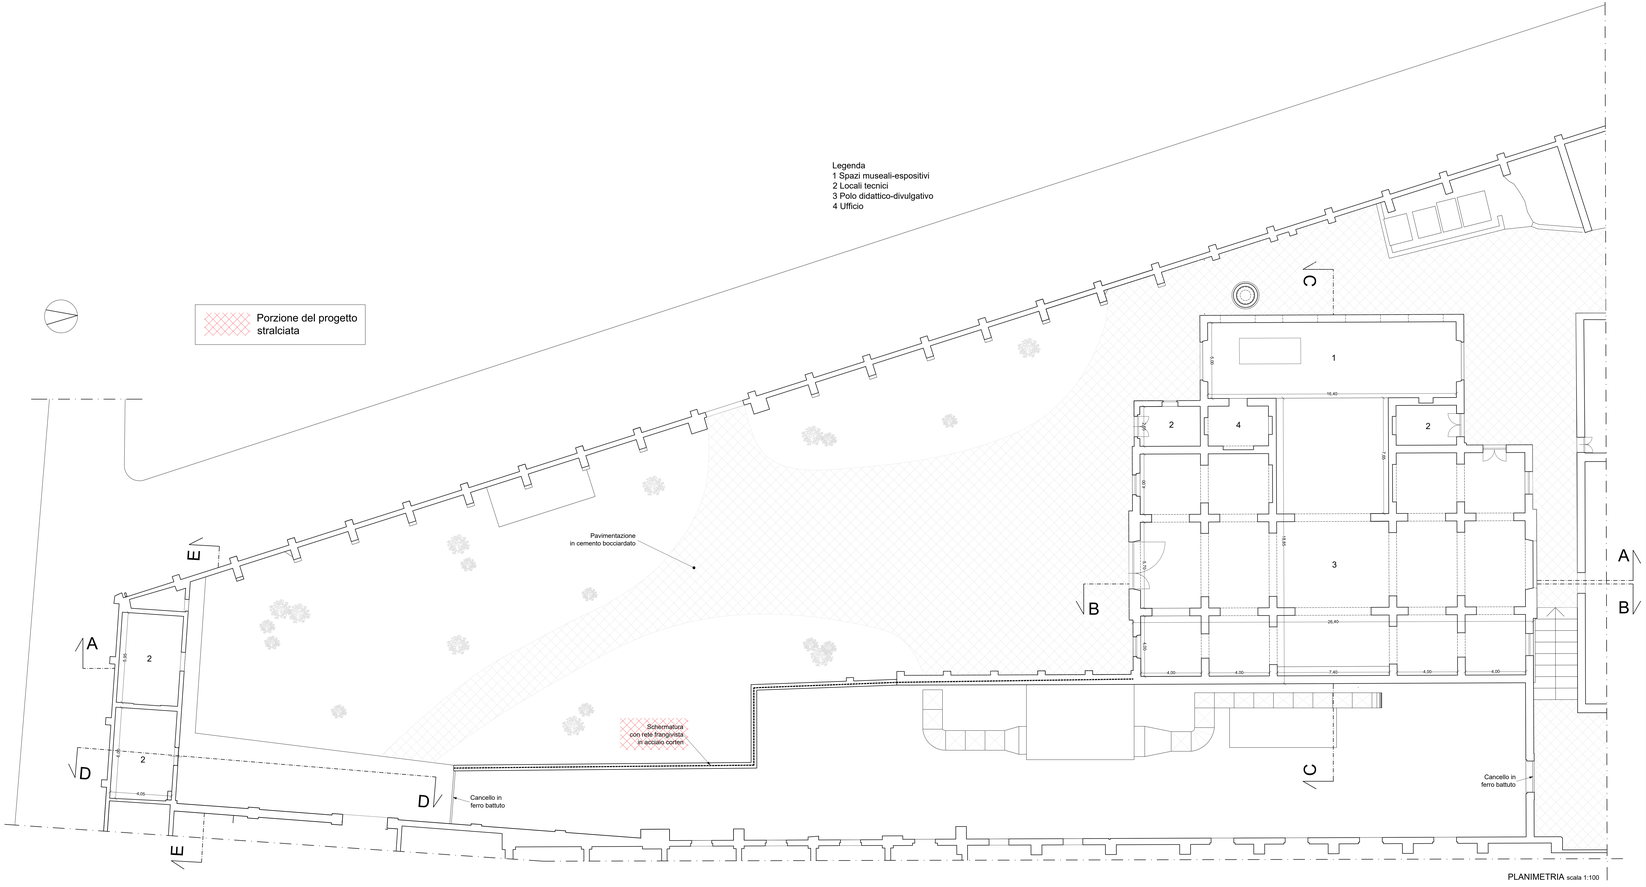

PLANIMETRIA scala 1:100

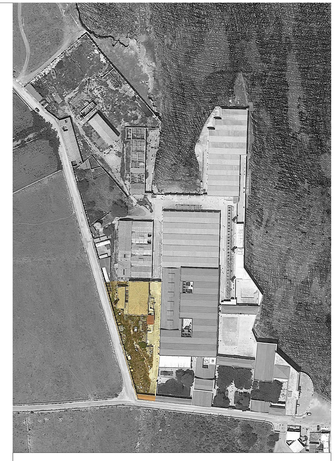

FSC

FONDO SVILUPPO E COESIONE 2014-2020

PATTO PER LA SICILIA

REGIONE SICILIANA

ASSESSORATO DEI BENI CULTURALI E DELL'IDENTITÀ SICILIANA
DIPARTIMENTO DEI BENI CULTURALI E DELL'IDENTITÀ SICILIANA
SOPRINTENDENZA PER I BENI CULTURALI ED AMBIENTALI DI TRAPANI

COMPLETAMENTO DELLE OPERE DI RESTAURO E RIADATTAMENTO FUNZIONALE DELL'EX STABILIMENTO FLORIO A FAVIGNANA (TP)

PROGETTO DEFINITIVO - STRALCIO

19	"California" Stato di progetto - Planimetria e Planta	1:100

METROTEST

PROGETTISTA	R.U.P.	SOPRINTENDENTE
Arch. Adriano MAZZARA	Arch. Roberto MONTICCIOLO	Arch. Girolama FONTANA