




SEZIONE AA

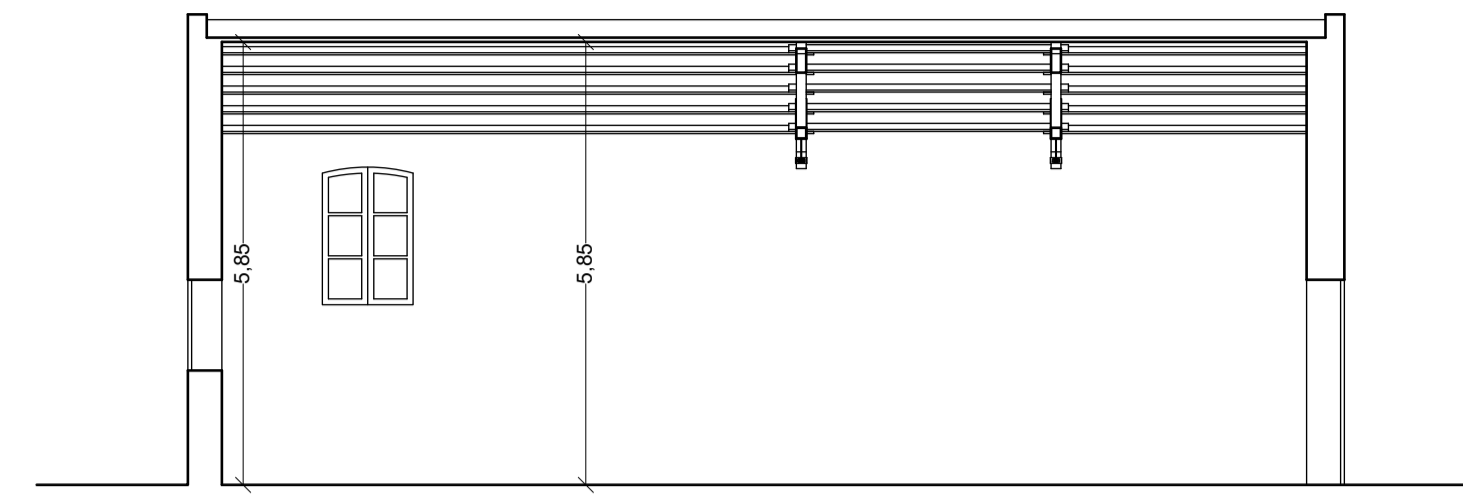


SEZIONE DD

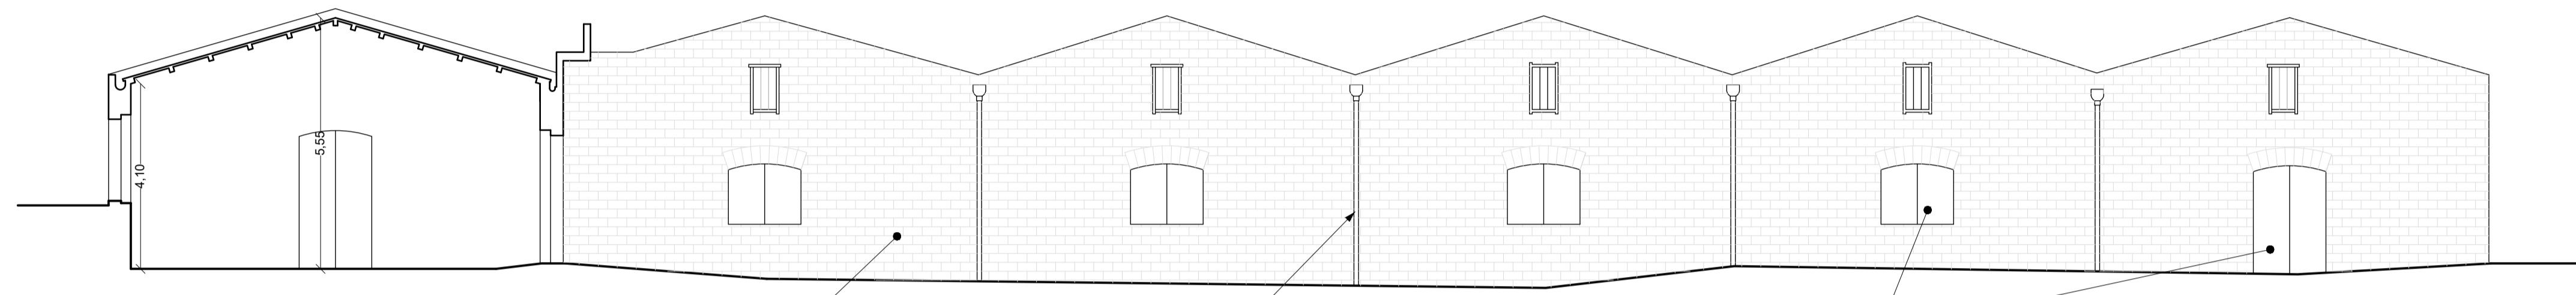


SEZIONE BB

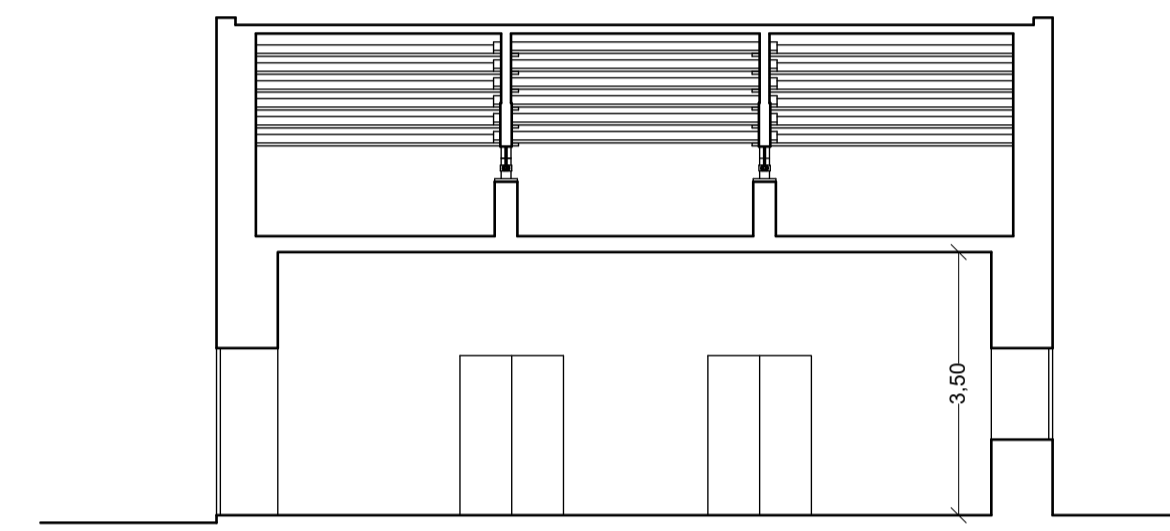


SEZIONE CC

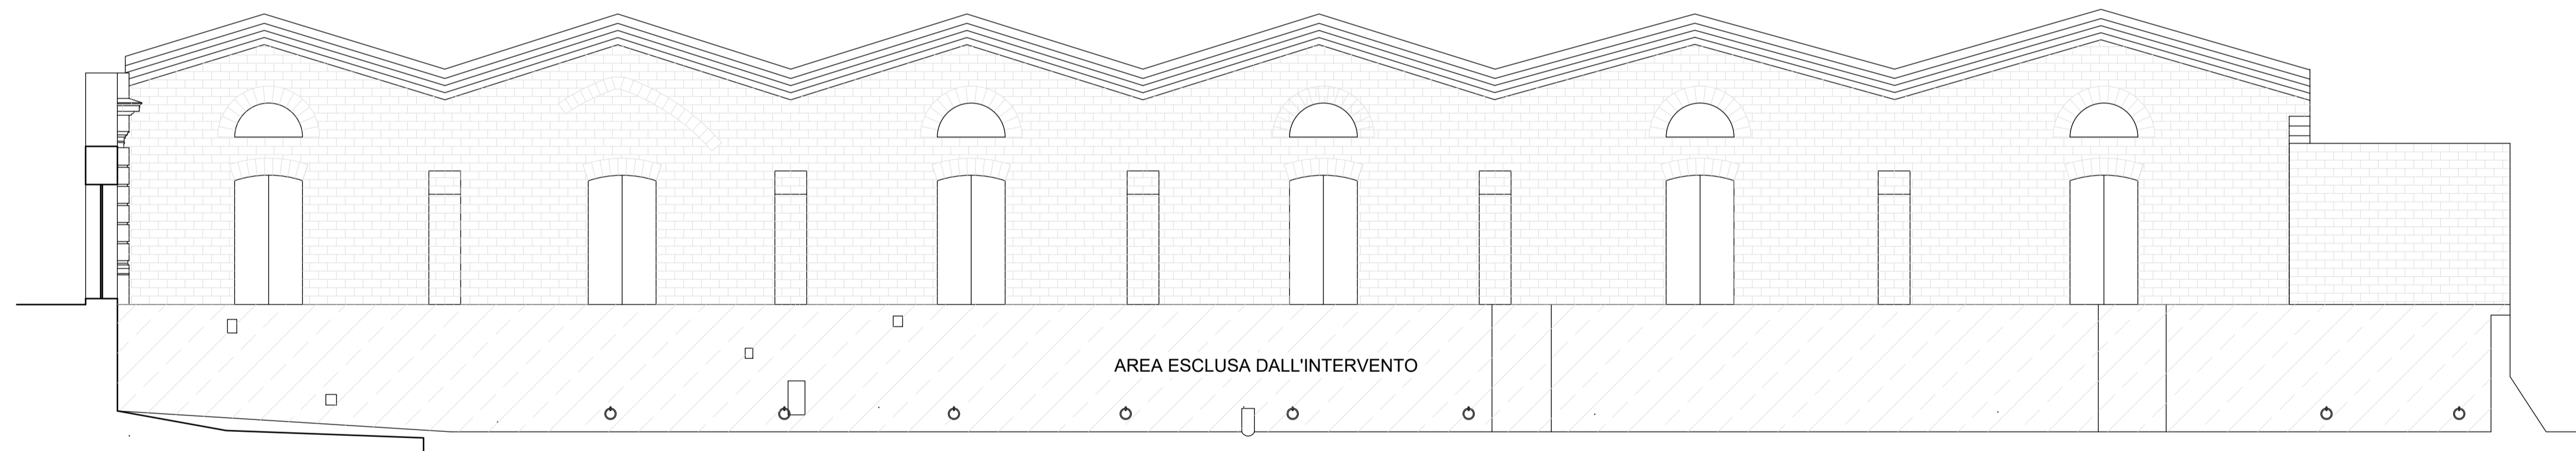

PROSPETTO EST

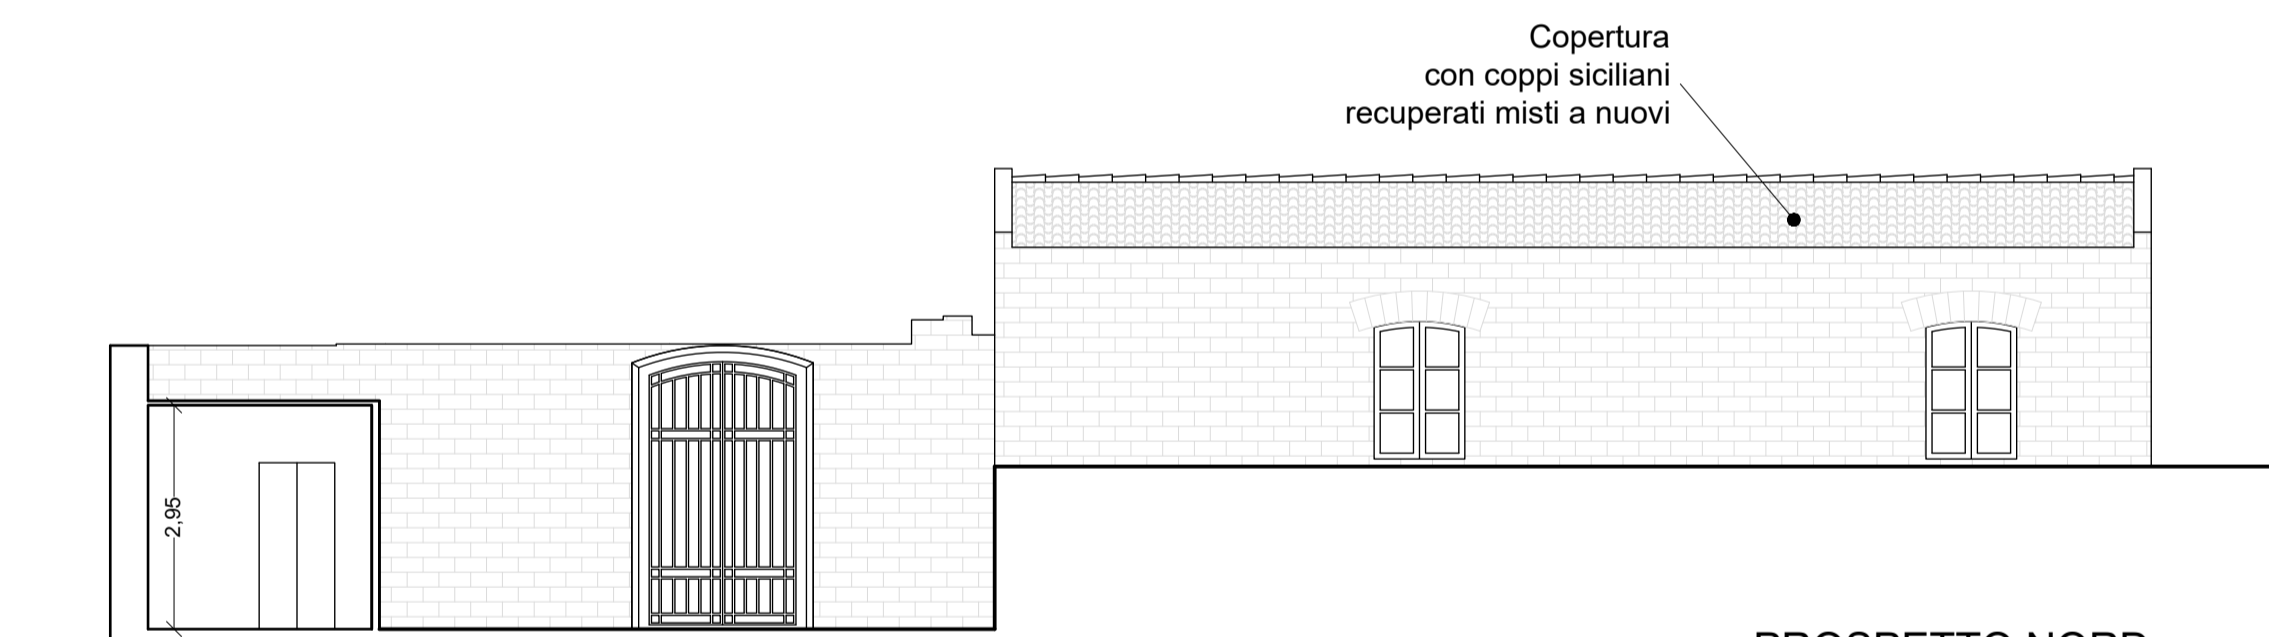

PROSPETTO NORD

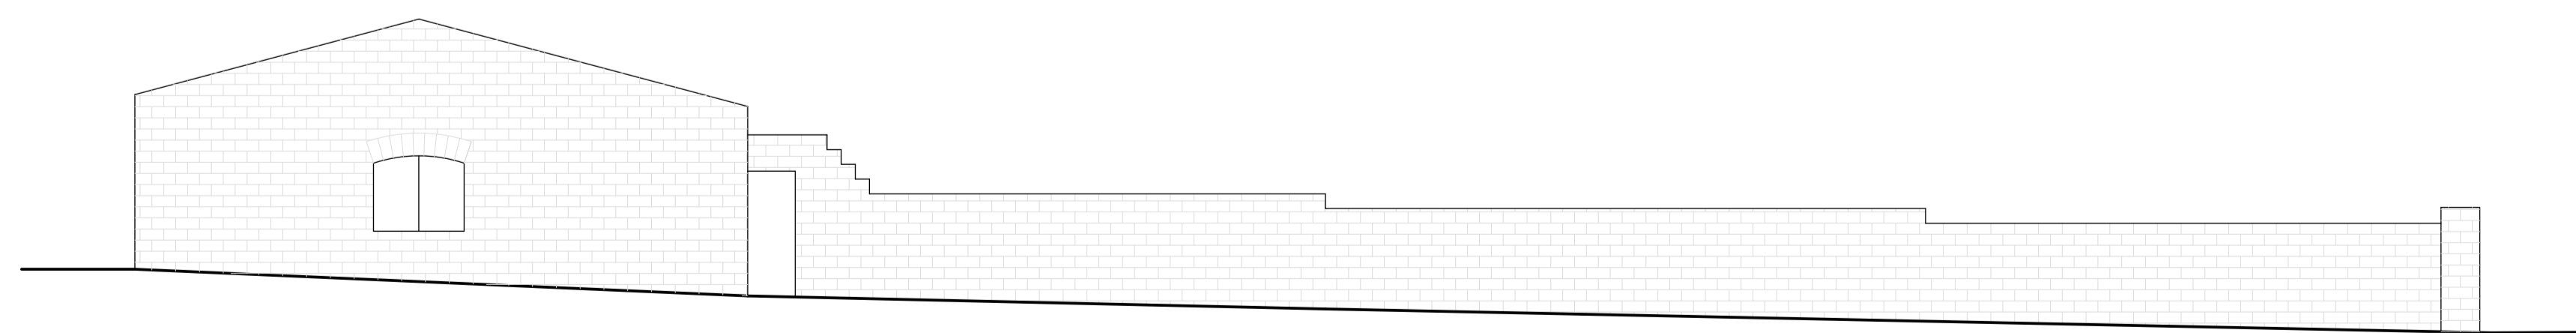

PROSPETTO OVEST



PROSPETTO SUD




FSC FONDO SVILUPPO E COESIONE 2014-2020 PATTO PER LA SICILIA



REGIONE SICILIANA  
ASSESSORATO DEI BENI CULTURALI E DELL'IDENTITÀ SICILIANA  
DIPARTIMENTO DEI BENI CULTURALI E DELL'IDENTITÀ SICILIANA  
SOPRINTENDENZA PER I BENI CULTURALI ED AMBIENTALI DI TRAPANI

COMPLETAMENTO DELLE OPERE DI RESTAURO E RIADATTAMENTO FUNZIONALE DELL'EX STABILIMENTO FLORIO A FAVIGNANA (TP)

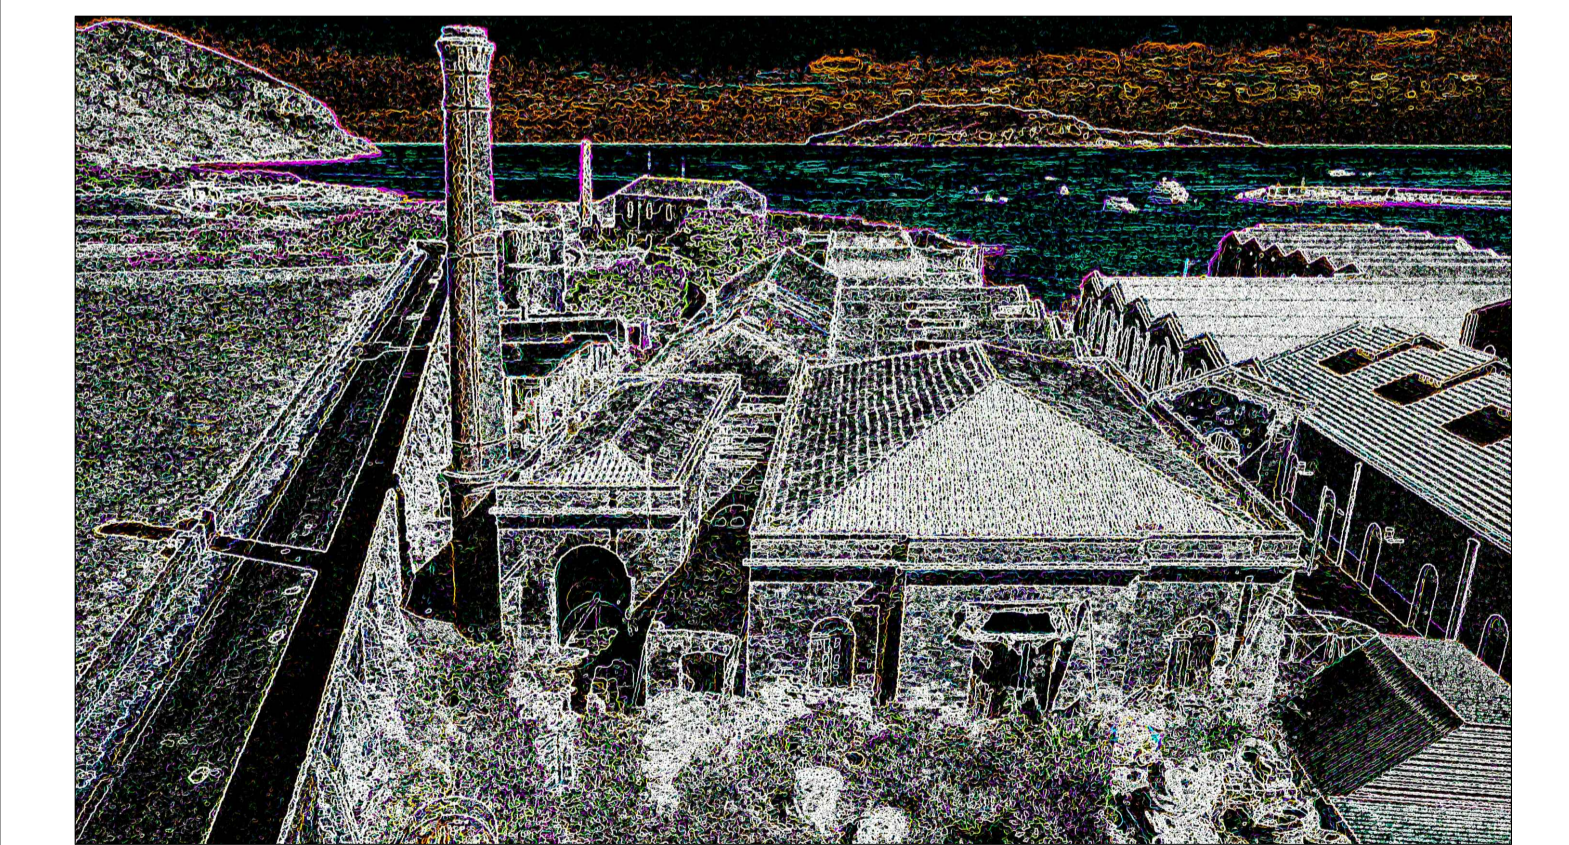

PROGETTO DEFINITIVO - STRALCIO

24

"Celle frigo"  
Stato di progetto - Prospetti e Sezioni

1:100



PROGETTISTA  
Arch. Antonino MAZZARA

*Ant. Mazzara*

R.U.P.  
Arch. Roberto MONTICCILO

*Roberto Monticchio*

SOPRINTENDENTE  
Arch. Girolama FONTANA

*Girolama Fontana*