




particolare degli appoggi lignei delle capriate scala 1:20

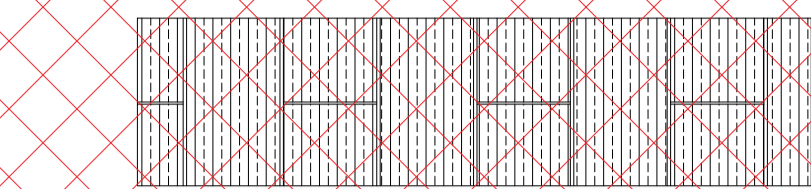


particolare planimetrico della pavimentazione in tavolato scala 1:20

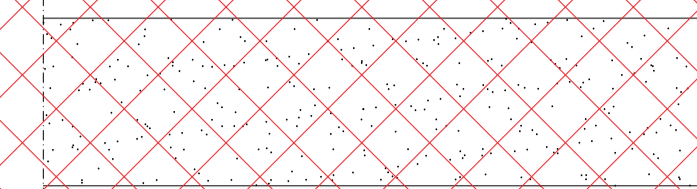


particolare planimetrico della pavimentazione in terra stabilizzata scala 1:20

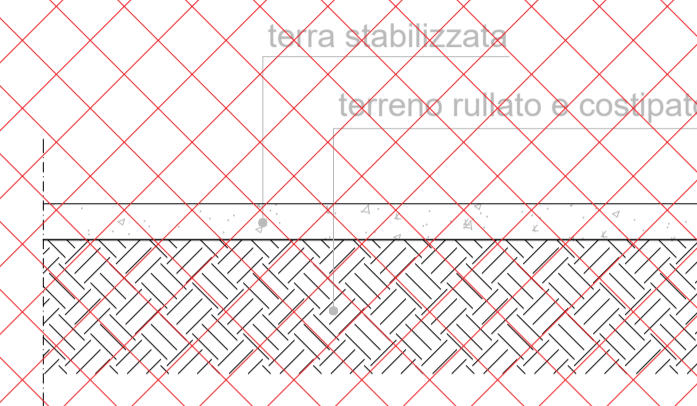

particolare sezione della pavimentazione in terra stabilizzata scala 1:20

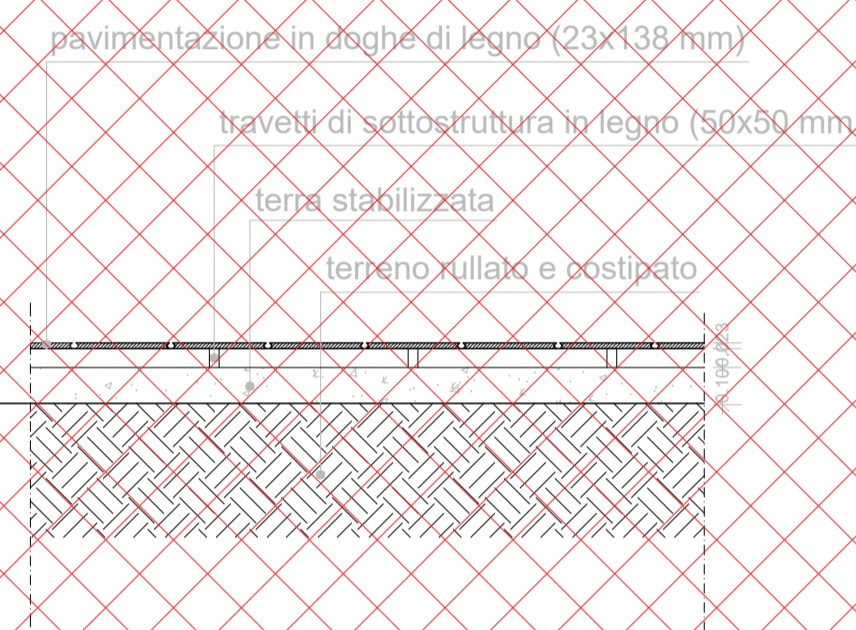

particolare sezione della pavimentazione in tavolato scala 1:20

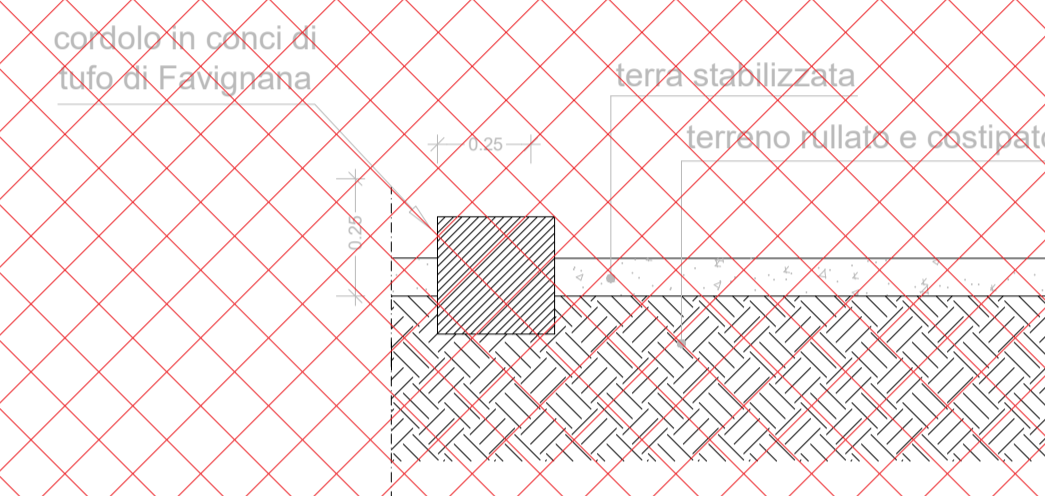


particolare sezione della pavimentazione in terra stabilizzata scala 1:20




rete frangivista in acciaio corten


PERCORSI SENSORIALI

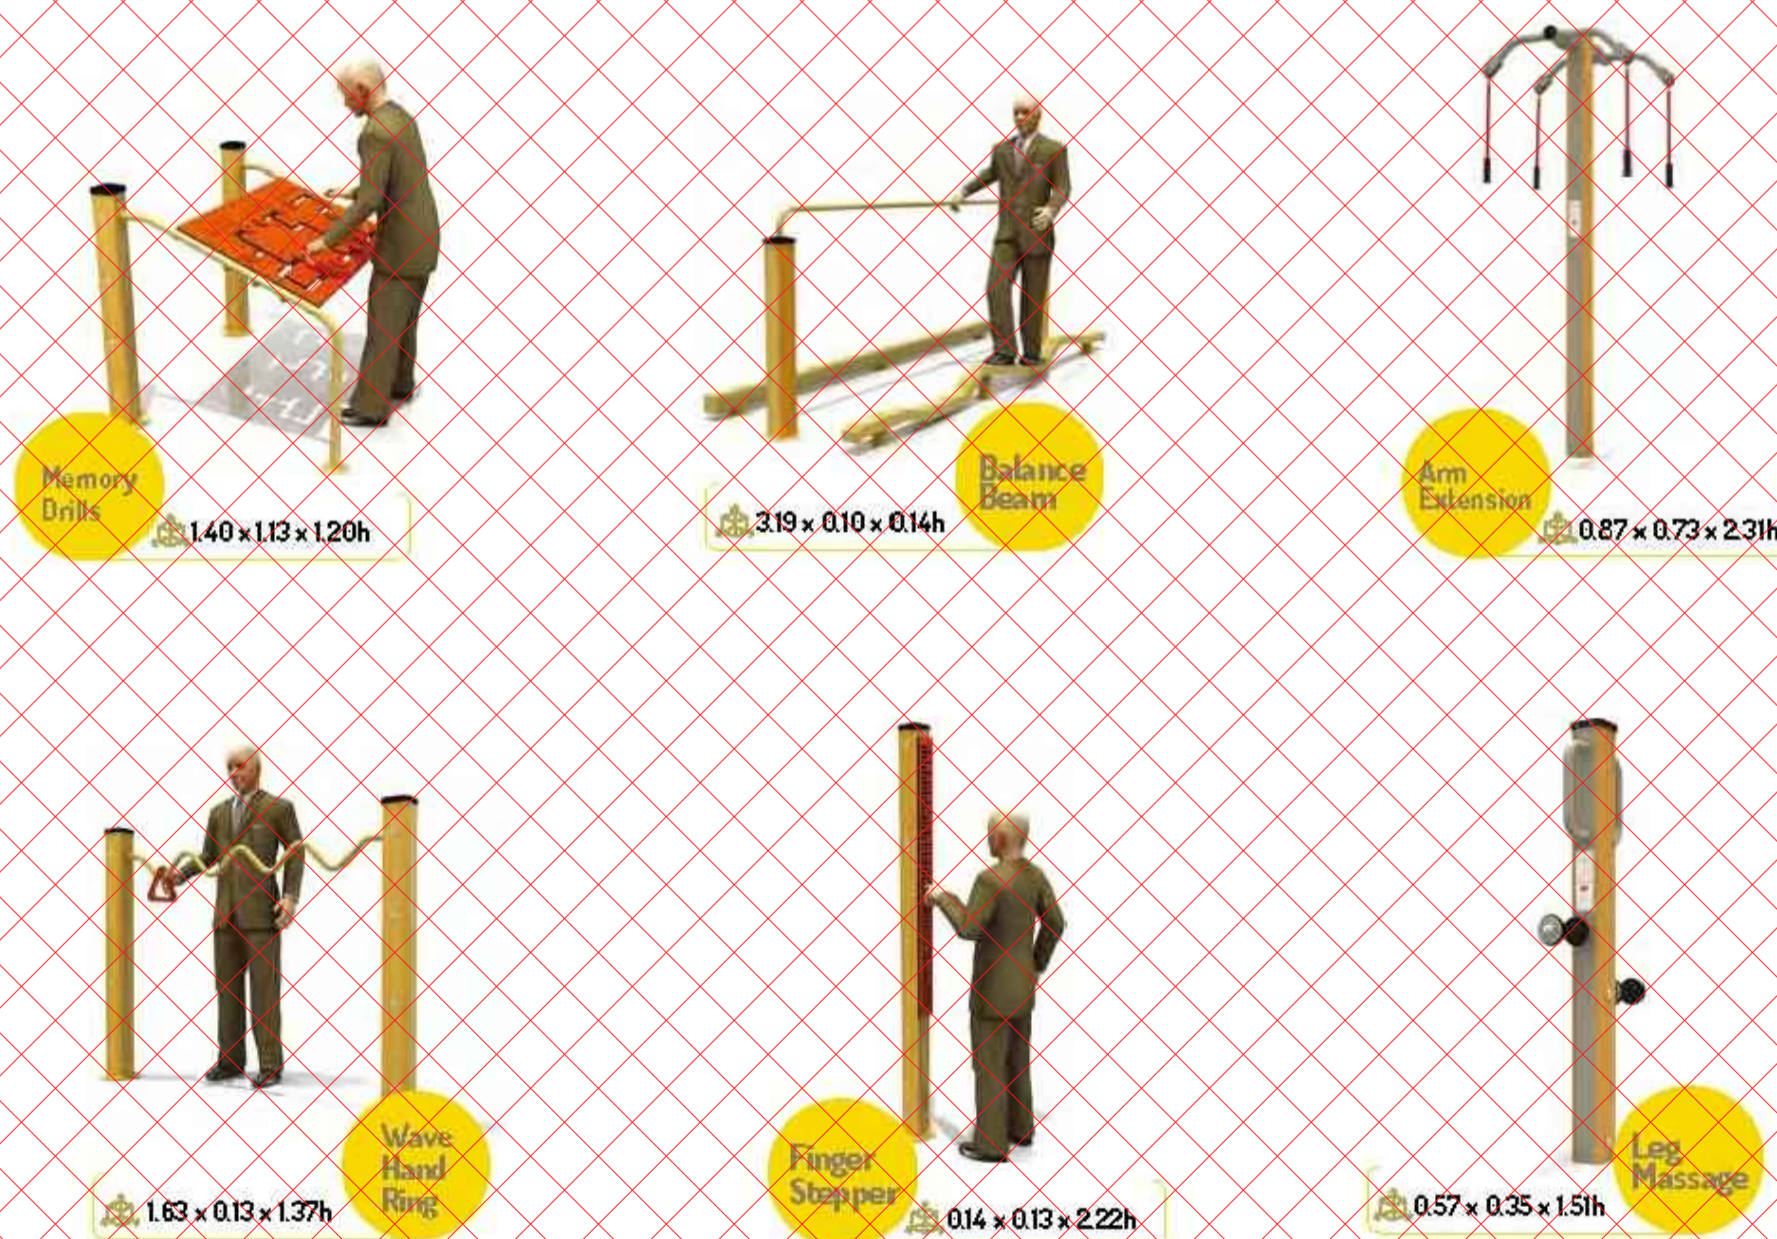

elementi del percorso sensoriale

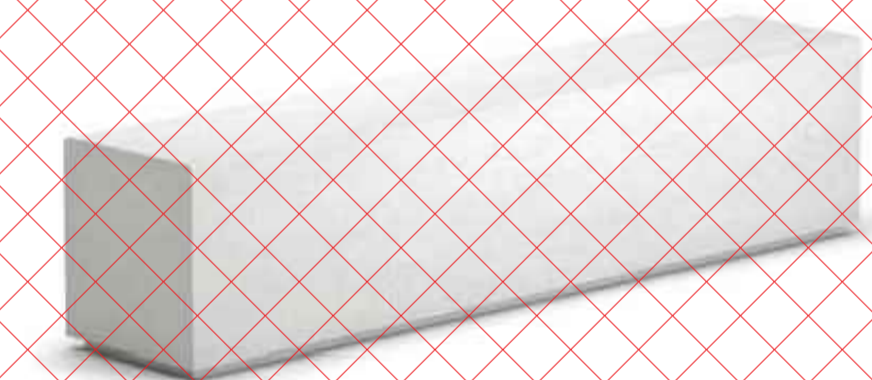

panchina monolitica in c.c.a.-tipo A

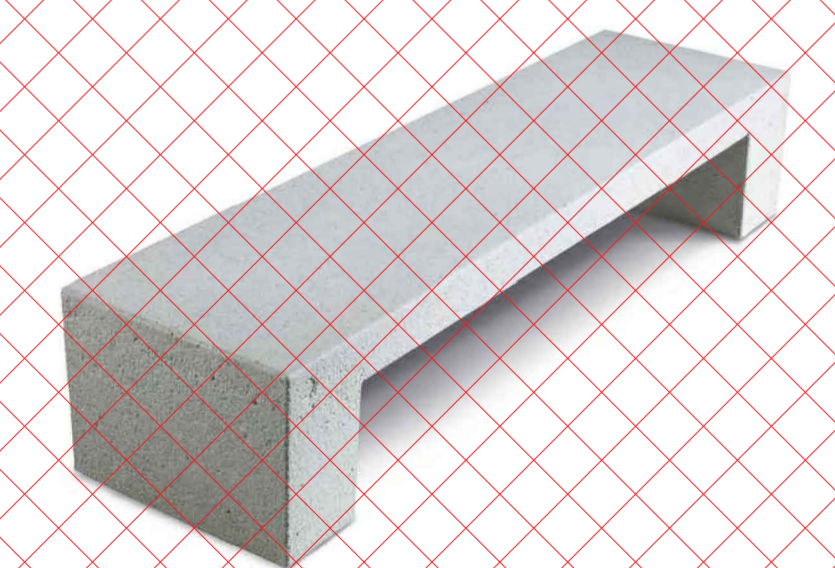

panchina monoblocco in c.c.a.-tipo B


Porzione del progetto stralciata

FSC FONDO SVILUPPO E COESIONE 2014-2020 PATTO PER LA SICILIA



REGIONE SICILIANA  
ASSESSORATO DEI BENI CULTURALI E DELL'IDENTITÀ SICILIANA  
DIPARTIMENTO DEI BENI CULTURALI E DELL'IDENTITÀ SICILIANA  
SOPRINTENDENZA PER I BENI CULTURALI ED AMBIENTALI DI TRAPANI

COMPLETAMENTO DELLE OPERE DI RESTAURO E RIADATTAMENTO FUNZIONALE DELL'EX STABILIMENTO FLORIO A FAVIGNANA (TP)

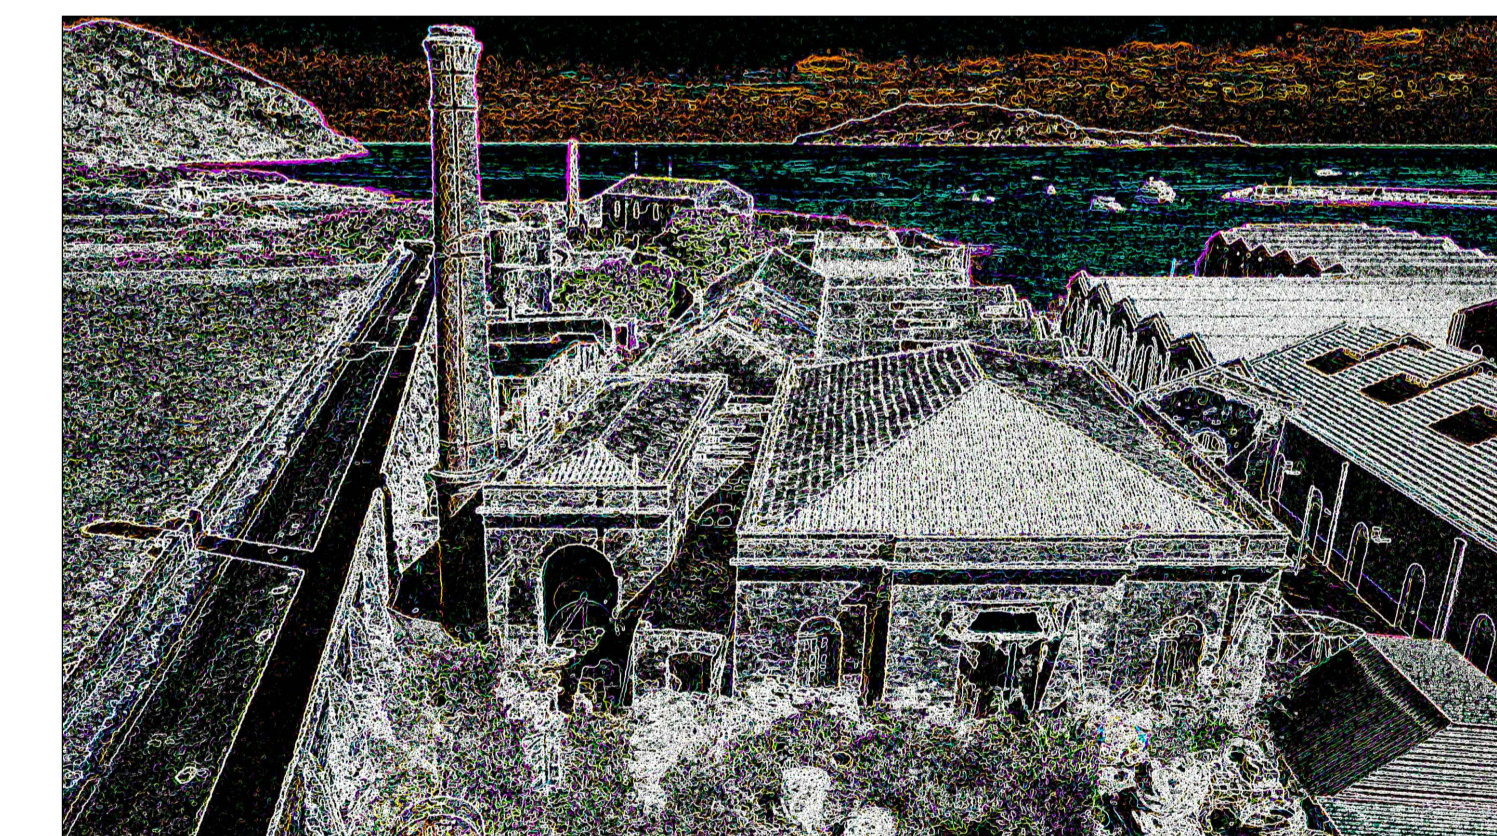

PROGETTO DEFINITIVO - STRALCIO

28

Dettagli costruttivi ed arredi



PROGETTISTA  
Arch. Antonino MAZZARA

R.U.P.  
Arch. Roberto MONTICCIOLLO

SOPRINTENDENTE  
Arch. Girolama FONTANA