



REGIONE SICILIANA

ASSESSORATO DEI BENI CULTURALI E DELL'IDENTITÀ SICILIANA
DIPARTIMENTO DEI BENI CULTURALI E DELL'IDENTITÀ SICILIANA
SOPRINTENDENZA PER I BENI CULTURALI ED AMBIENTALI DI TRAPANI

**COMPLETAMENTO DELLE OPERE DI RESTAURO E RIADATTAMENTO
FUNZIONALE DELL'EX STABILIMENTO FLORIO A FAVIGNANA (TP)**



PROGETTO DEFINITIVO - STRALCIO


R	LAYOUT DI CANTIERE	
----------	---------------------------	--



C.S.P.
Ing. Roberto SANNASARDO

R.U.P.
Arch. Roberto MONTICCIOLO

SOPRINTENDENTE
Arch. Girolama FONTANA

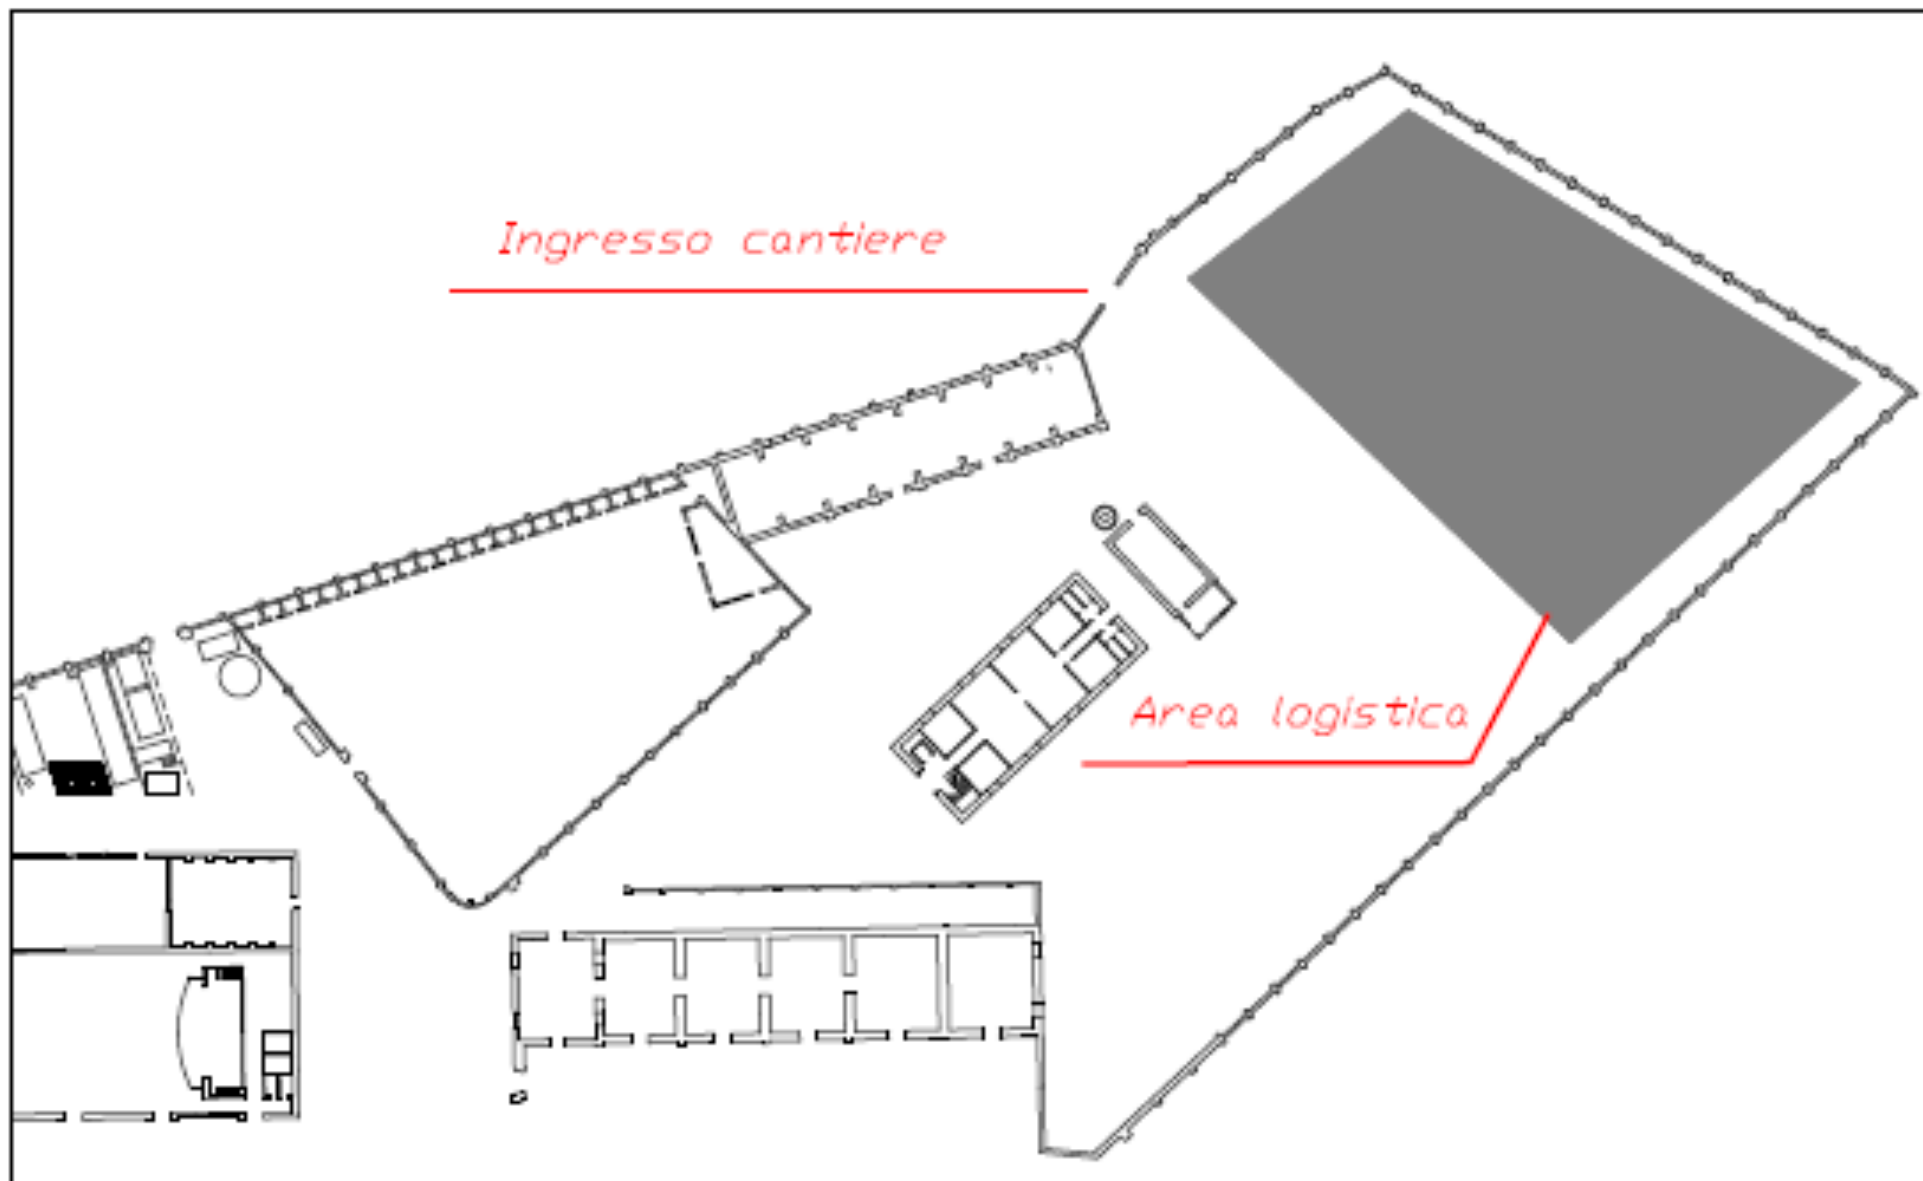

LAYOUT DI CANTIERE