

REGIONE SICILIANA
ASSESSORATO REGIONALE BB.CC.AA. e P.I.

COMUNE DI ERICE

Progetto di restauro con rifunzionalizzazione e di miglioramento geotecnico della Torretta Pepoli in Erice
Adeguamento e aggiornamento per cantierabilità

I PROGETTISTI

Arch. Vito Corti

Ing. Paolo Grammatico

RTAFF: Arch. Angela Angileri - Arch. Ignazio Amico
coll.: Arch. Giuseppina Cendola

data:

viato:

oggetto dell'elaborato: particolari _ abaco infissi
scala 1:20

elaborato n. **1** **2** **3** **4** **5**

4.4

CONTESTO
RILIEVO
ANALISI
PROGETTO
ELABORATI
AMMINISTRATIVI


ABACO INFISSI - LIVELLO 1



- n. 1 portoncino di ingresso a 1 anta battente dim. 0.90x1.87 m apertura verso l'esterno (vedi particolare 1)

- n. 1 finestra a 1 anta fissa dim. 0.24x1.50m (vedi particolare 1)
- n. 2 finestre a 1 anta fissa dim. 0.34x1.50m (vedi particolare 1)

ABACO INFISSI - LIVELLO 2

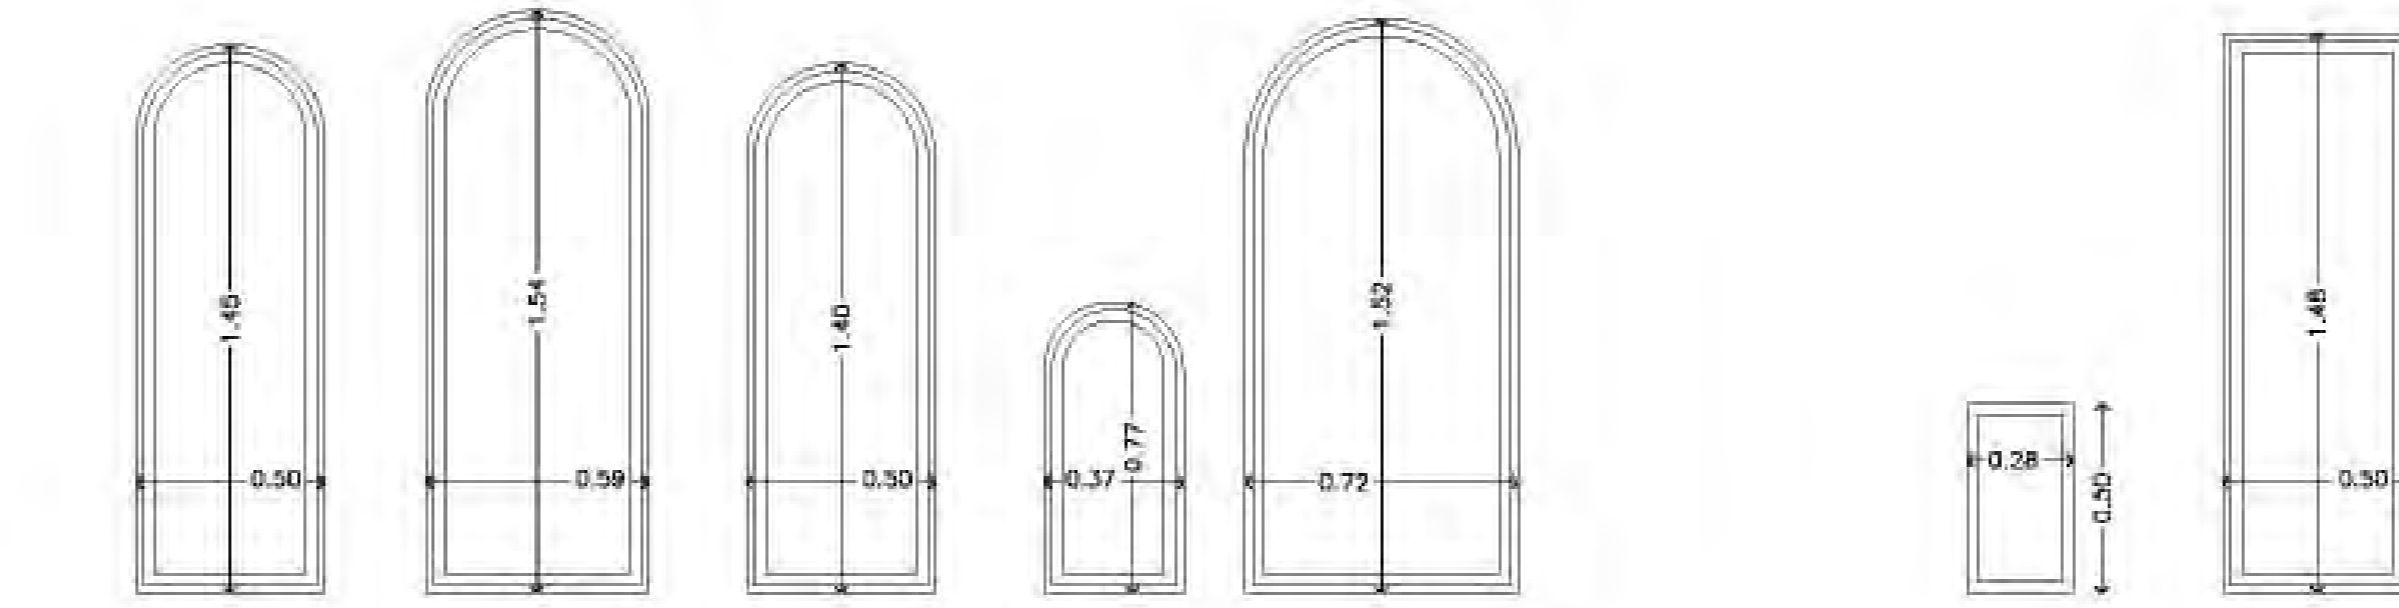


- n. 2 finestre a 1 anta dim. 0.50x1.45m (vedi particolare 1)
- n. 1 finestra a 1 anta dim. 0.59x1.54m (vedi particolare 1)
- n. 3 finestre a 1 anta dim. 0.50x1.40m (vedi particolare 1)

- n. 1 finestra a 1 anta dim. 0.37x0.77m (vedi particolare 1)
- n. 1 finestra a 1 anta dim. 0.72x1.52m (vedi particolare 1)

- n. 2 finestre a 1 anta dim. 0.28x0.50m (vedi particolare 1)
- n. 1 finestra a 1 anta dim. 0.50x1.48m (vedi particolare 1)


ABACO INFISSI - LIVELLO 3

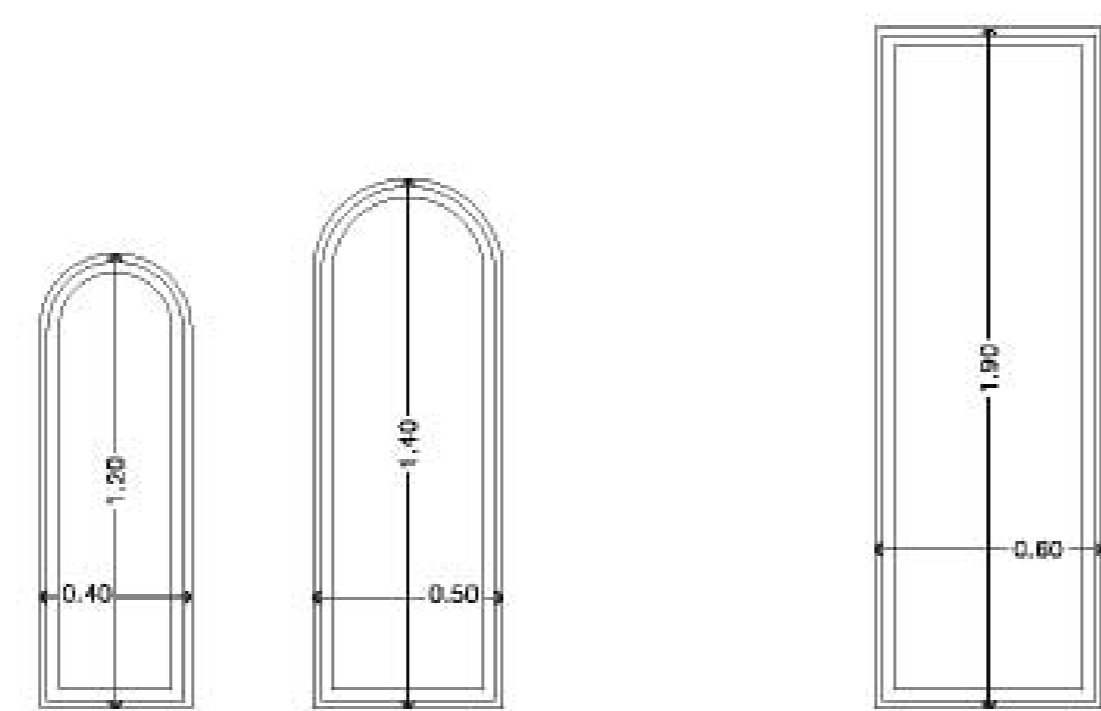

- n. 1 finestra a 1 anta dim. 0.40x1.20m (vedi particolare 1)
- n. 1 finestra a 1 anta dim. 0.50x1.40m (vedi particolare 1)



- n. 1 portafinestra a 1 anta dim. 0.60x1.90 m (vedi particolare 1)

ABACO INFISSI - LIVELLO 4

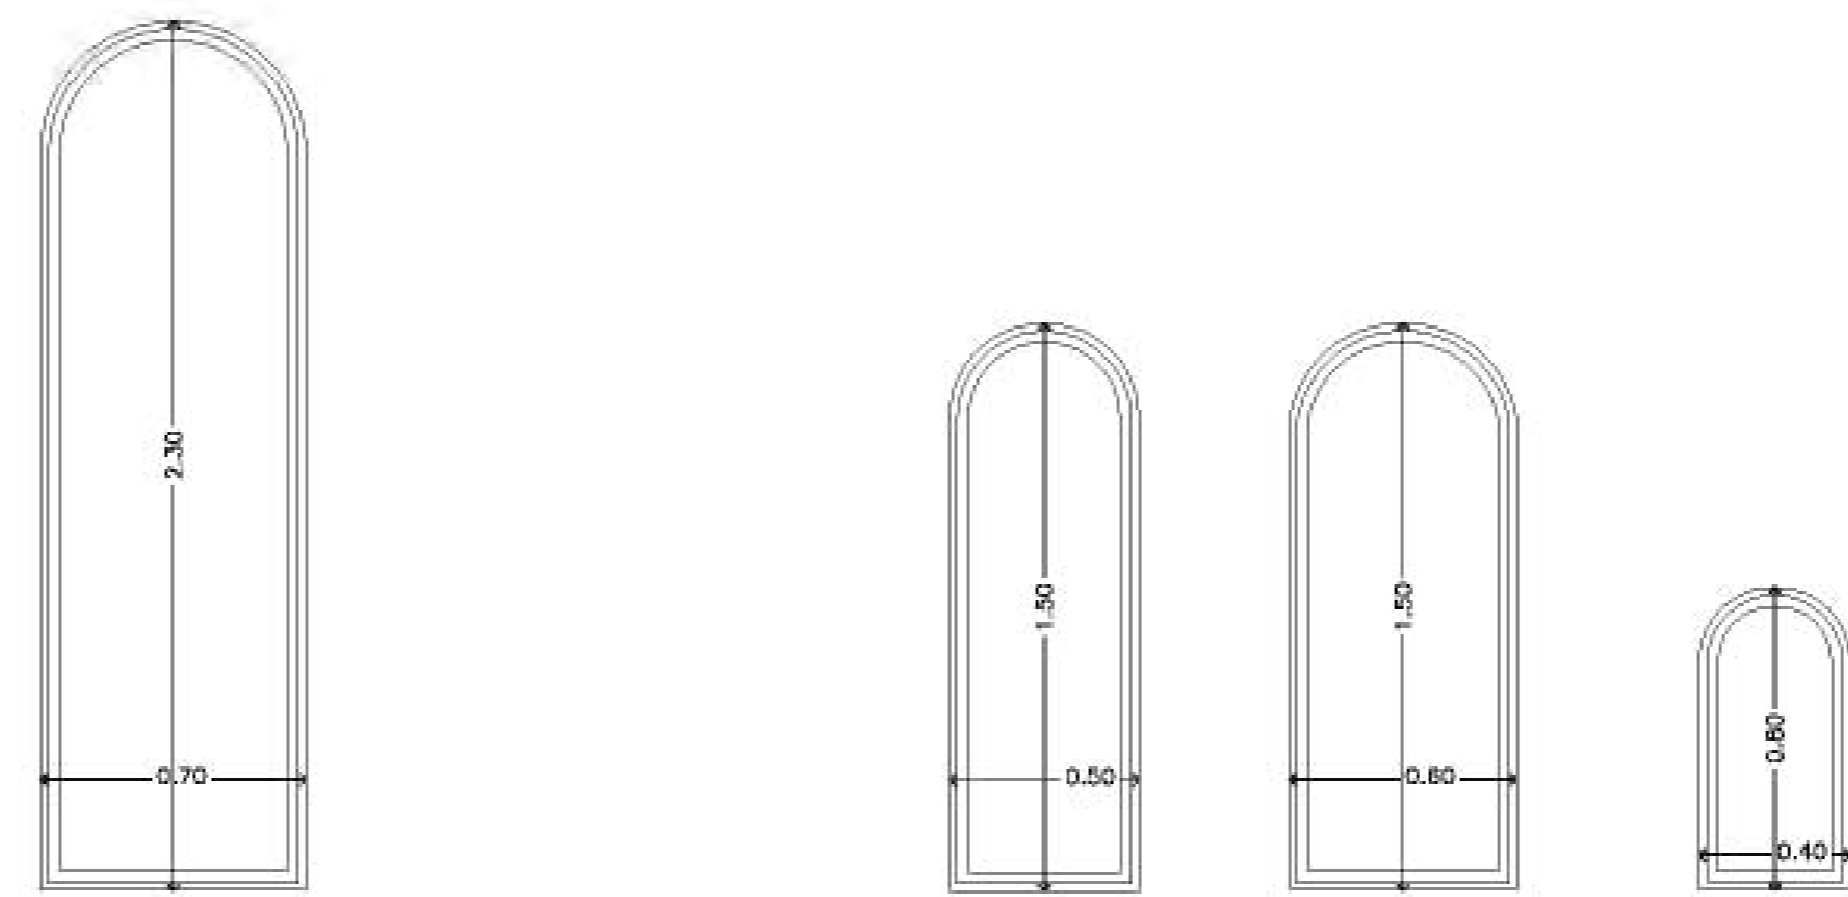

- n. 1 portafinestra a 1 anta dim. 0.70x2.30m (vedi particolare 1)

- n. 1 finestra a 1 anta dim. 0.50x1.50m (vedi particolare 1)
- n. 1 finestra a 1 anta dim. 0.60x1.50m (vedi particolare 1)
- n. 1 finestra a 1 anta dim. 0.40x0.80m (vedi particolare 1)

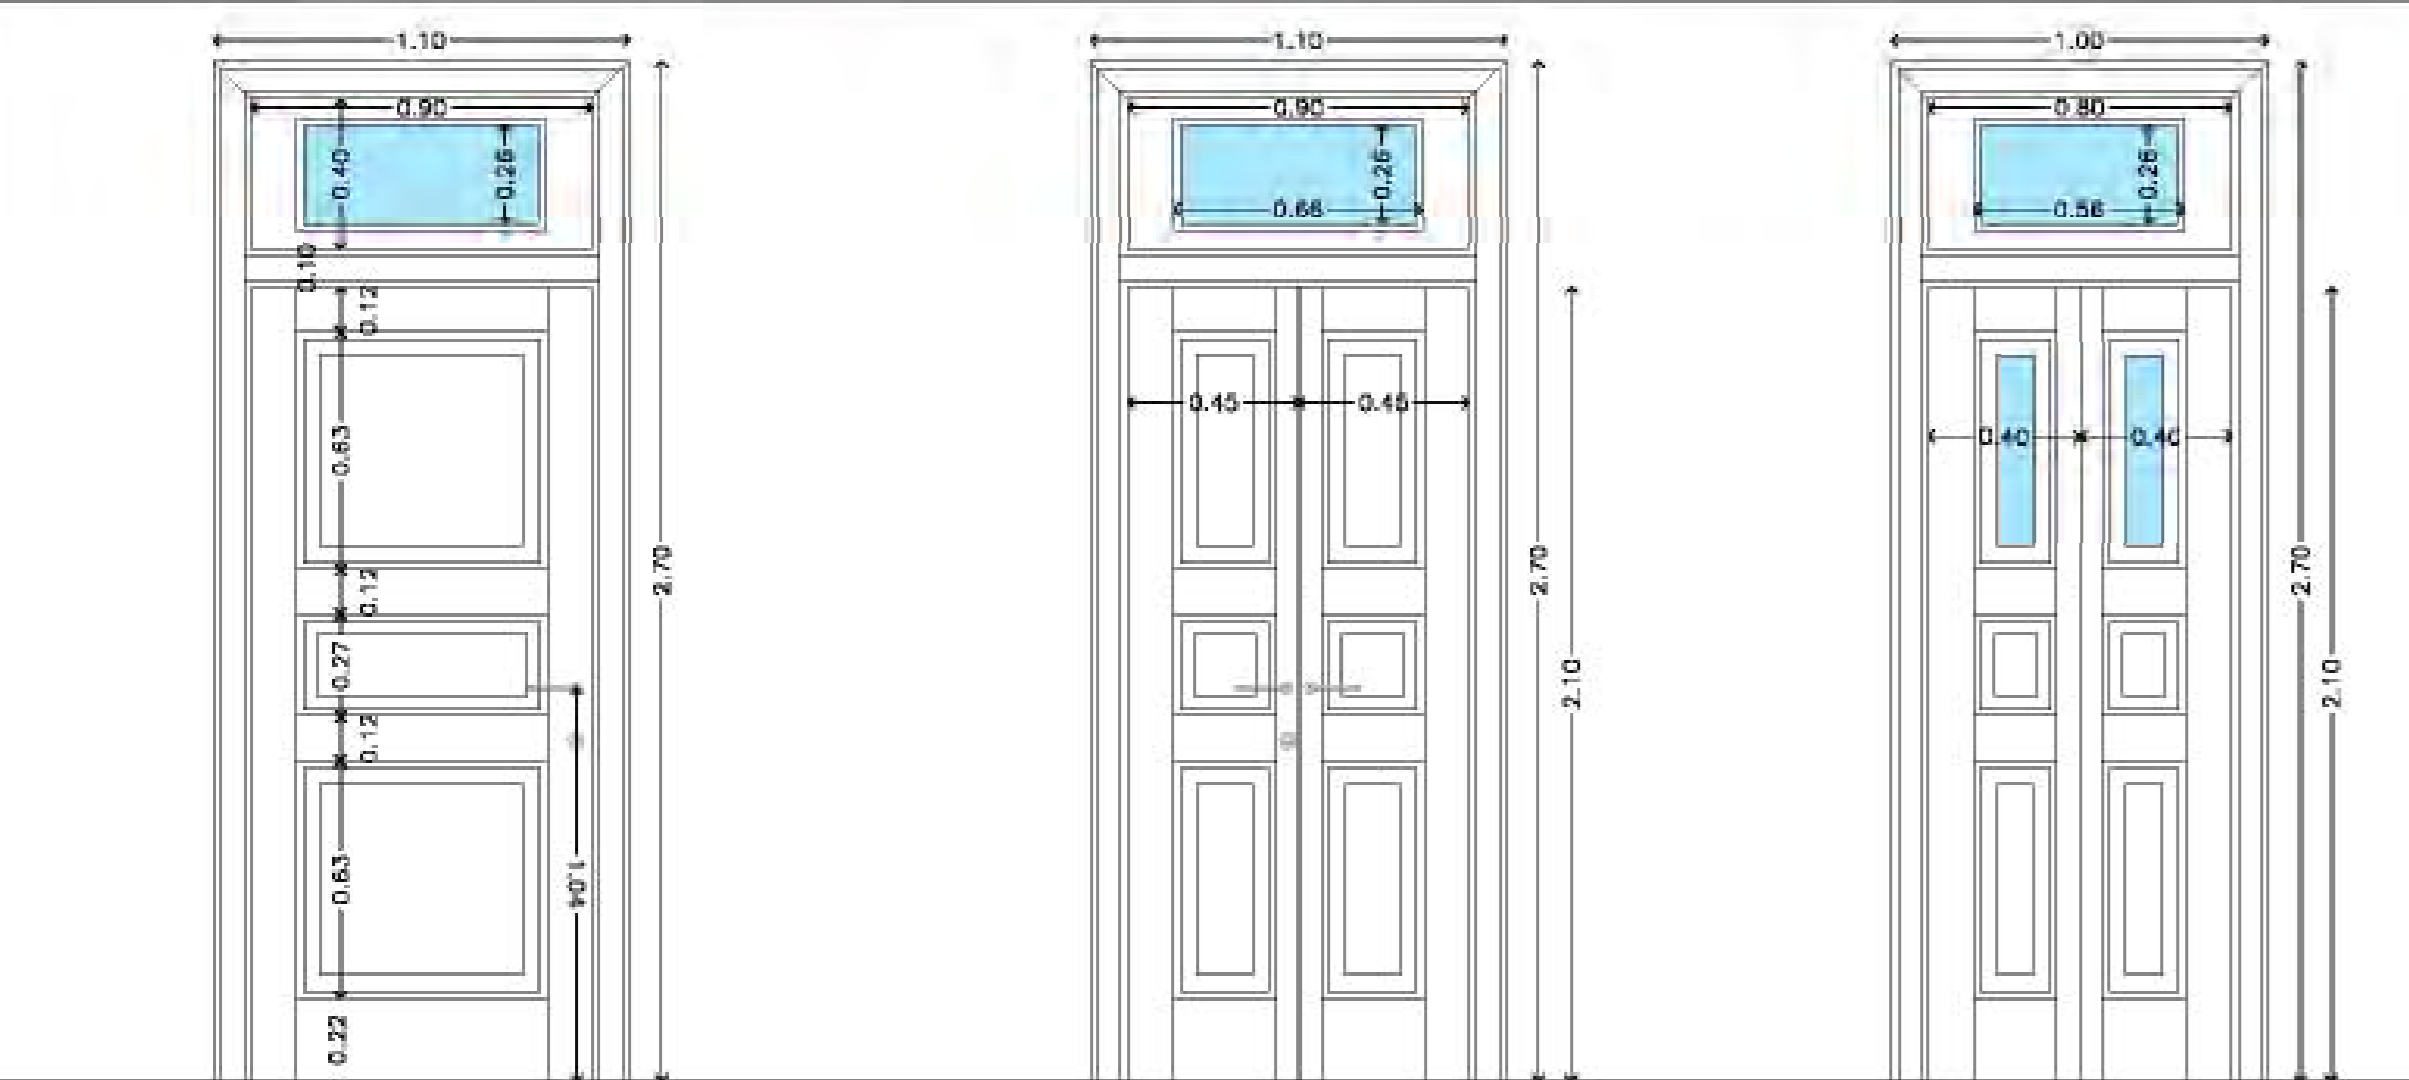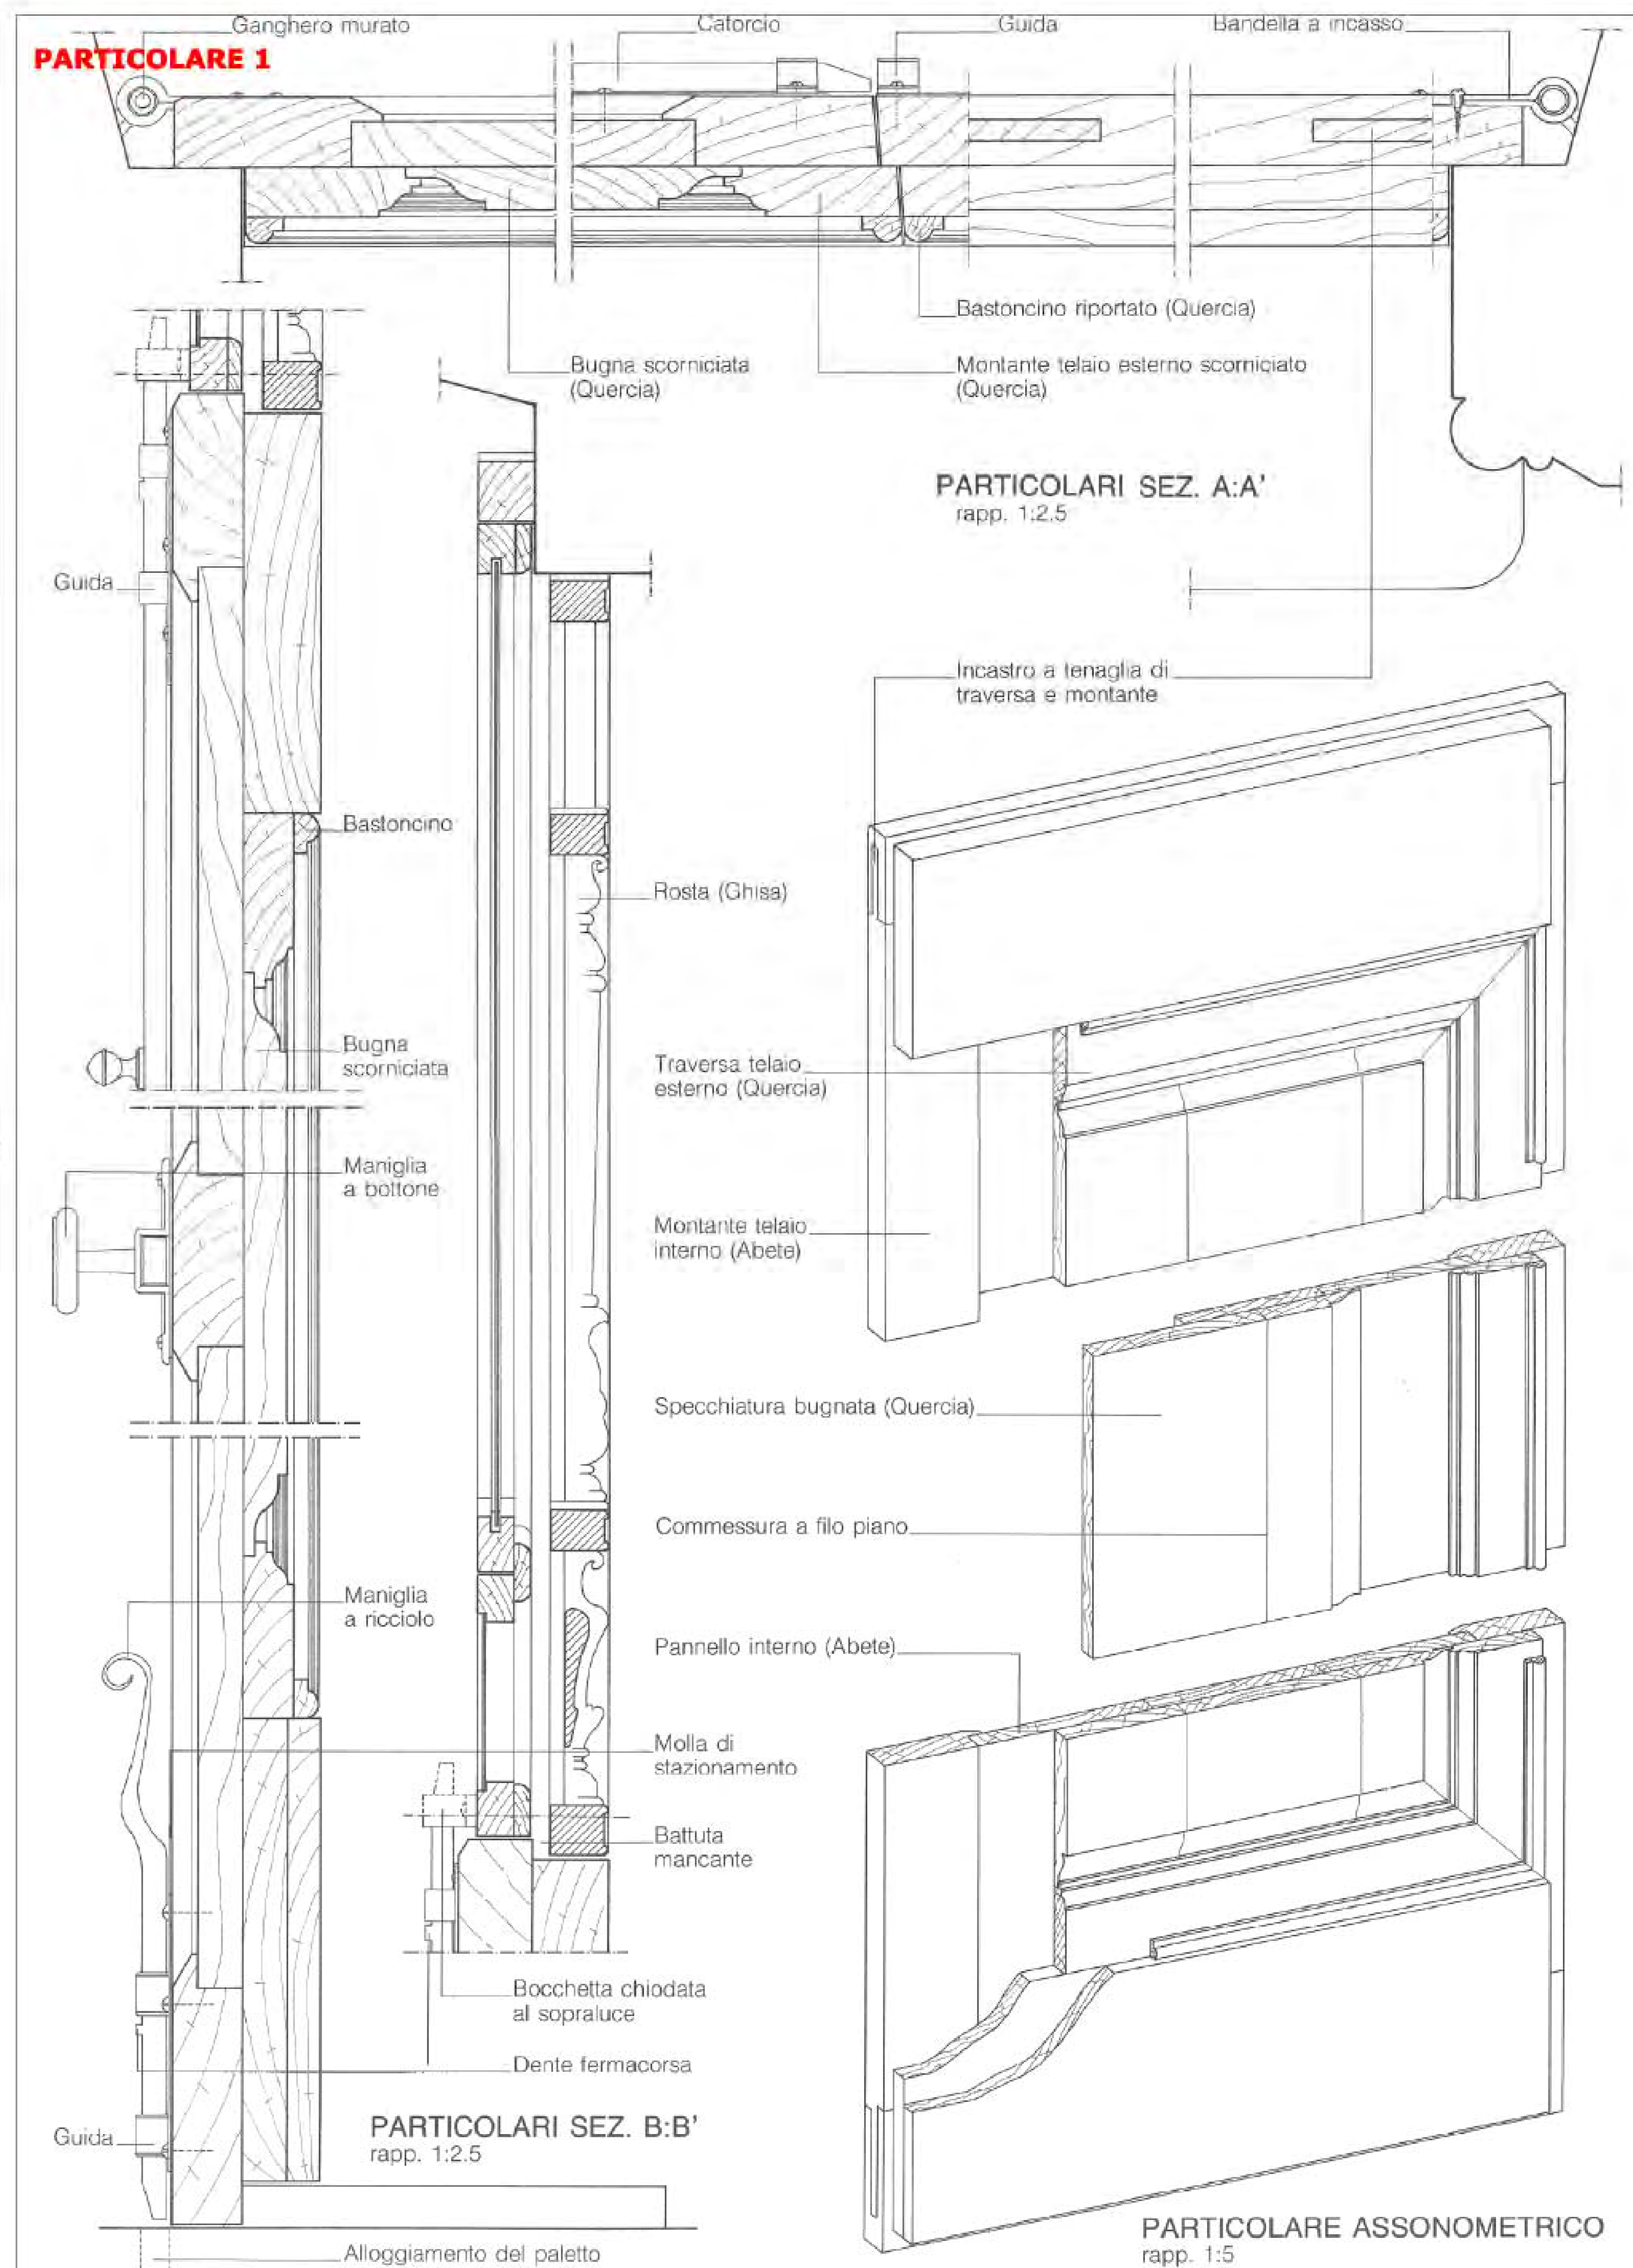

- n. 3 porte a un'anta battente con sopraluce dim. 0.90x2.10m apertura verso l'esterno

- n. 5 porte a un'anta battente con sopraluce dim. 0.80x2.10m apertura verso l'interno

- n. 1 porta a un'anta battente con sopraluce dim. 0.70x2.10m apertura verso l'interno

- n. 1 porte a due ante battenti con sopraluce dim. 0.90x2.10m apertura verso l'esterno

- n. 1 porte a due ante battenti con sopraluce dim. 0.80x2.10m