REGIONE SICILIANA
ASSESSORATO REGIONALE BB.CC.AA. e P.I.

COMUNE DI ERICE

Progetto di restauro con rifunzionalizzazione e di miglioramento geotecnico della Torretta Pepoli in Erice

Prescrizioni esecutive per la cantierabilità

I PROGETTISTI

Arch. Vito Corte

Ing. Paolo Grammatico

STAFF : Arch. Angela Anglisi - Arch. Ignazio Antro
con : Arch. Giuseppe Candela

data :

il R.U.P. :

oggetto dell'elaborato : pianta, degradi e dissesti
scala 1:50

elaborato n. **3.3**

1	2	3	4	5
CONTESTO	RILIEVO	ANALISI	PROGETTO	ELABORATI AMMINISTRATIVI

LEGENDA

1	ALTERAZIONE CROMATICA
2	ALVEOLAZIONE
3	APERTURA DI GIUNTI
4	CEDIMENTO DIFFERENZIALE
5	CORROSIONE
6	CROLLO
7	DEPOS. SUP. MUSCHI E LICHENI
8	DILAVAMENTI
9	ESFOLIAZIONI
10	FENOMENI GELIVI
11	FRATTURAZIONI - FESSURAZIONI
12	INCROSTAZIONI
13	INFISSI MANCANTI
14	LACUNE (TESSERE MANCANTI)
15	MACCHIE
16	MANCANZE
17	MUFFE SUPERFICIALI
18	PATINA BIOLOGICA
19	ROVINA
20	SBREGCIATURA
21	UMIDITA' DA RISALITA
22	APERTURA MURATA
*	VEGETAZIONE INFESTANTE

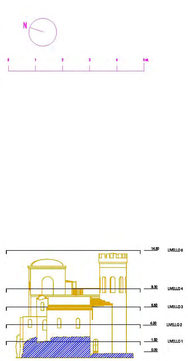

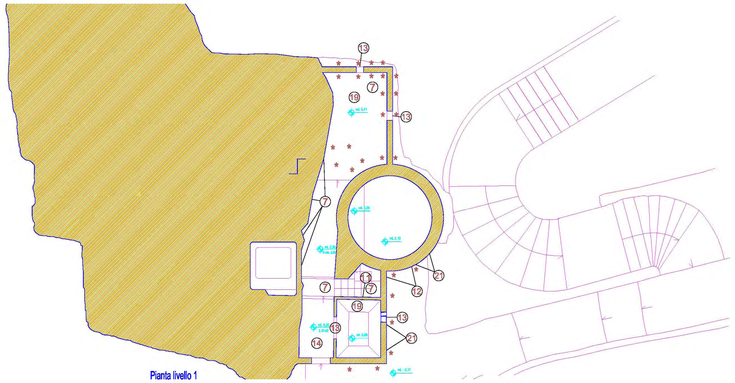

Pianta livello 1

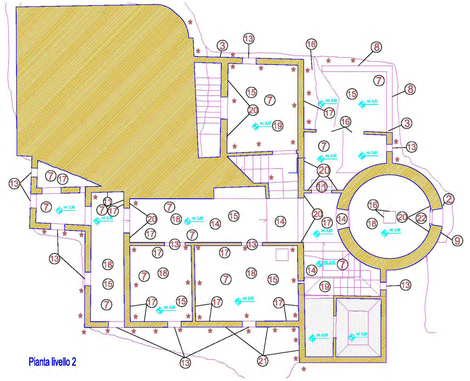

Pianta livello 2

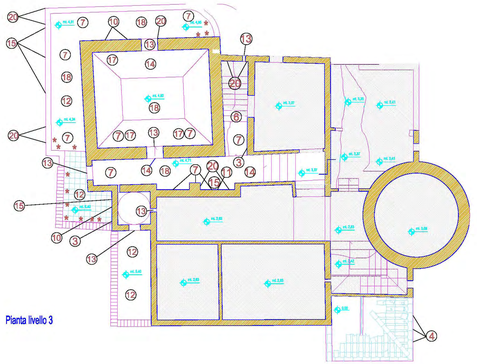

Pianta livello 3

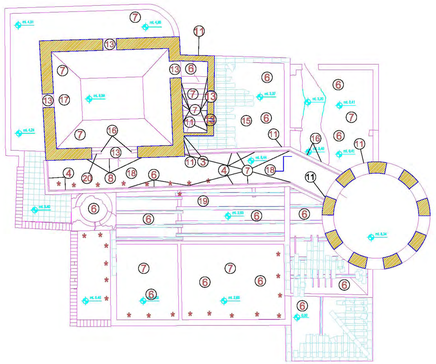

Pianta livello 4

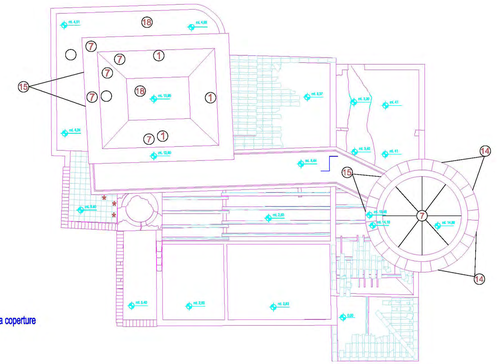

Pianta coperture