



REGIONE SICILIANA
ASSESSORATO REGIONALE BB.CC.AA. e P.I.



COMUNE DI ERICE

Progetto di restauro con rifunzionalizzazione e di miglioramento geotecnico della Torretta Pepoli in Erice
Prescrizioni esecutive per la cantierabilità

I PROGETTISTI

Arch. Vito Corte

Ing. Paolo Grammatico





STAFF: Arch. Angelo Angileri - Arch. Ignazio Amico
con: Arch. Giuseppina Candela

data:

oggetto dell'elaborato: impianto di depurazione

il R.U.P.:

elaborato n.	1	2	3	4	5
	CONTESTO	RLIEVO	ANALISI	PROGETTO	ELABORATI AMMINISTRATIVI
4.13					

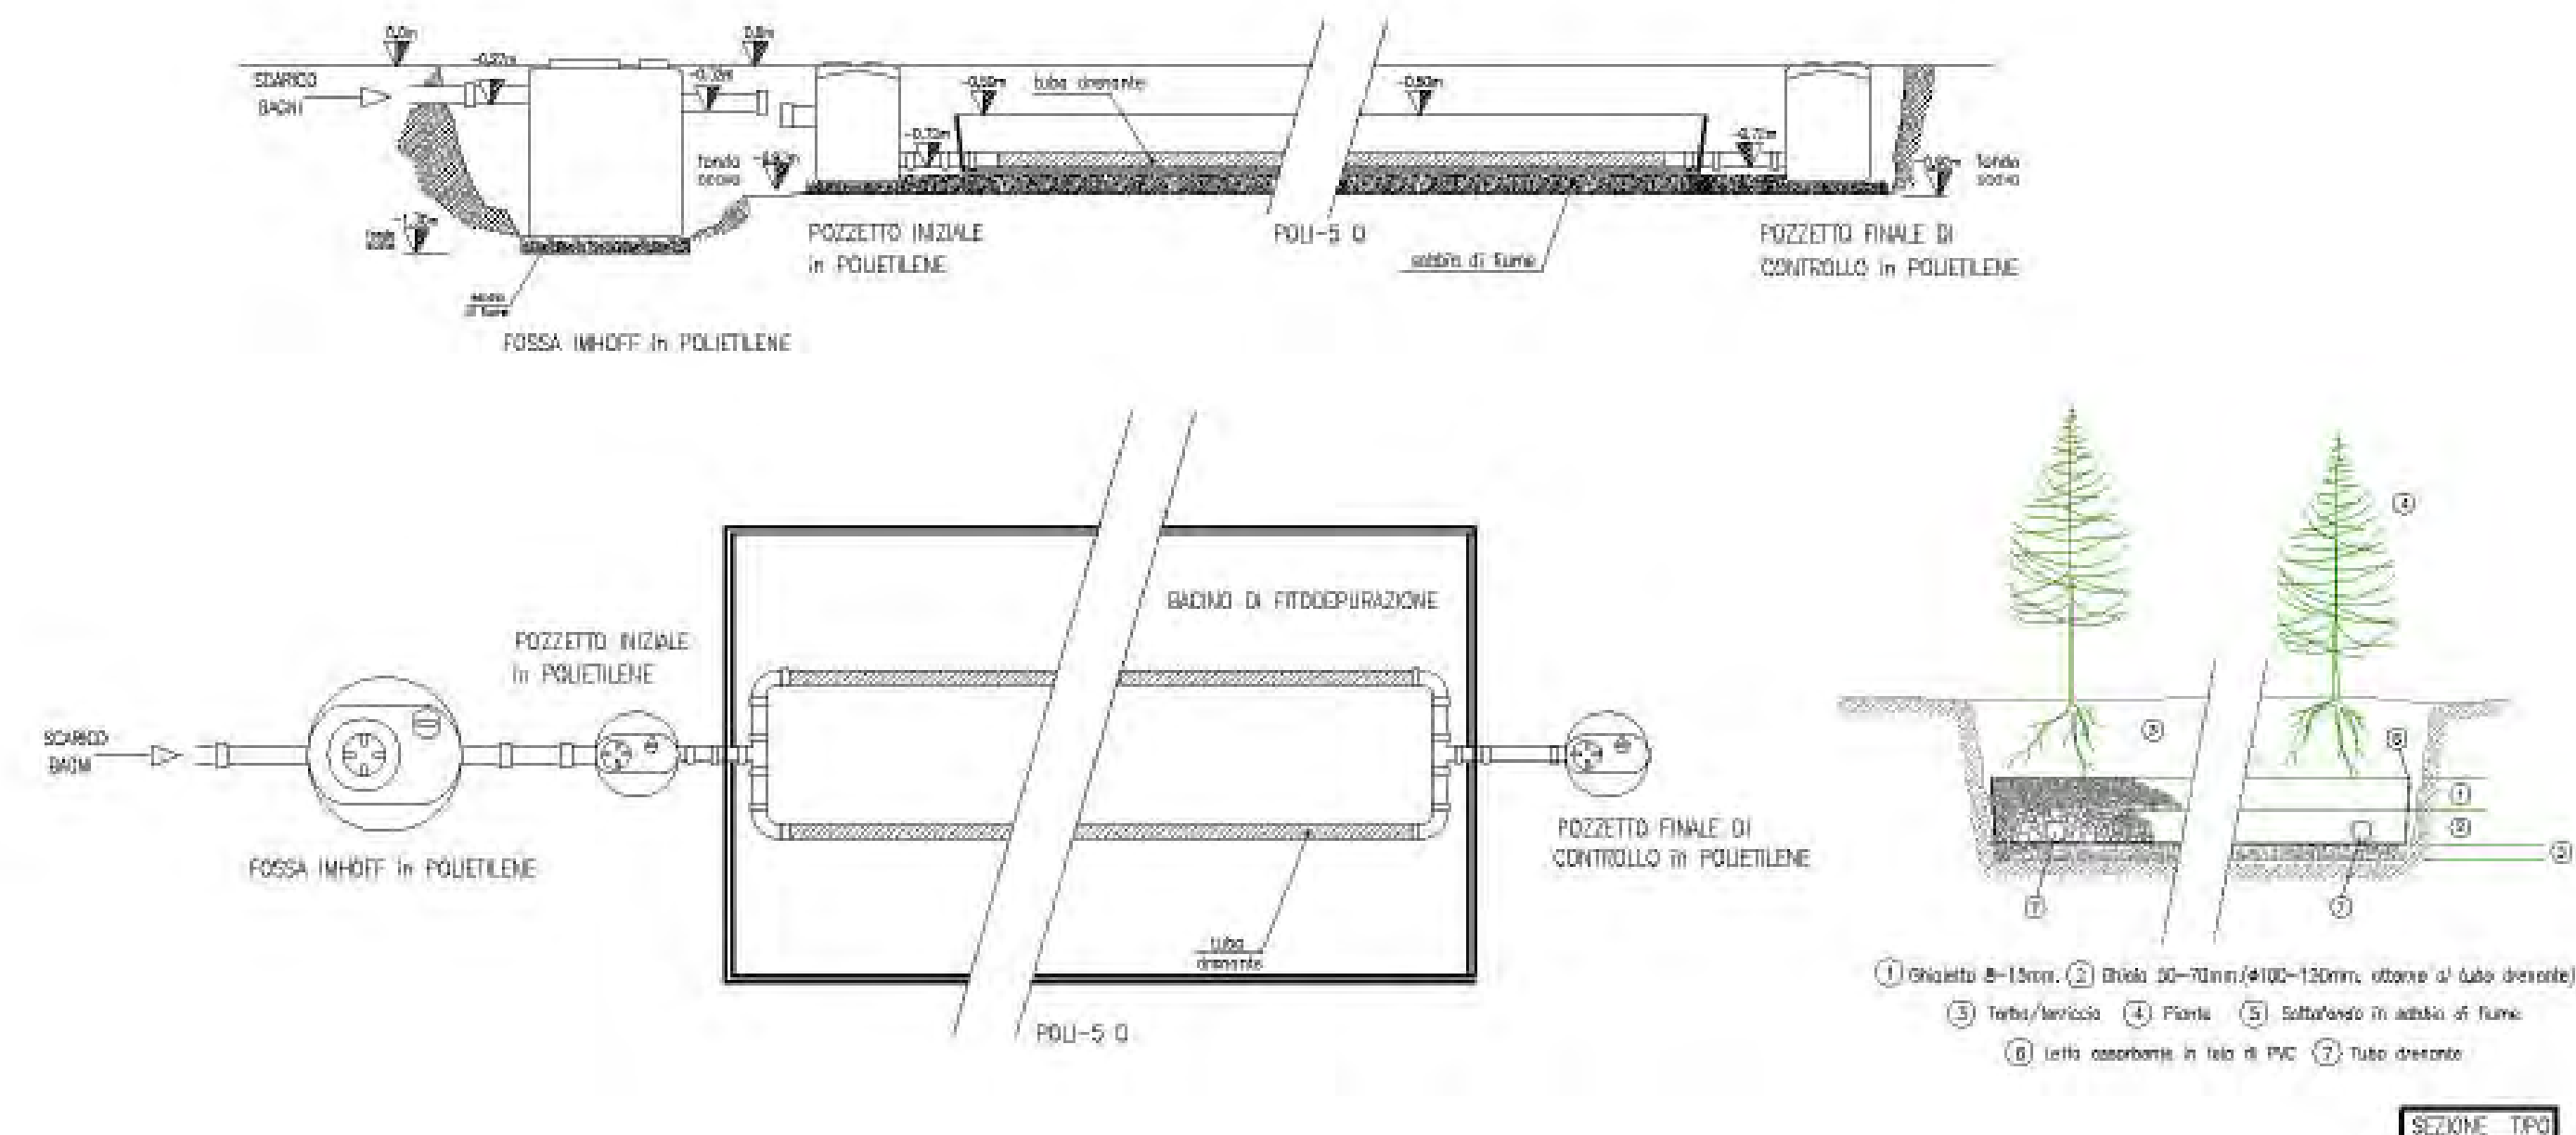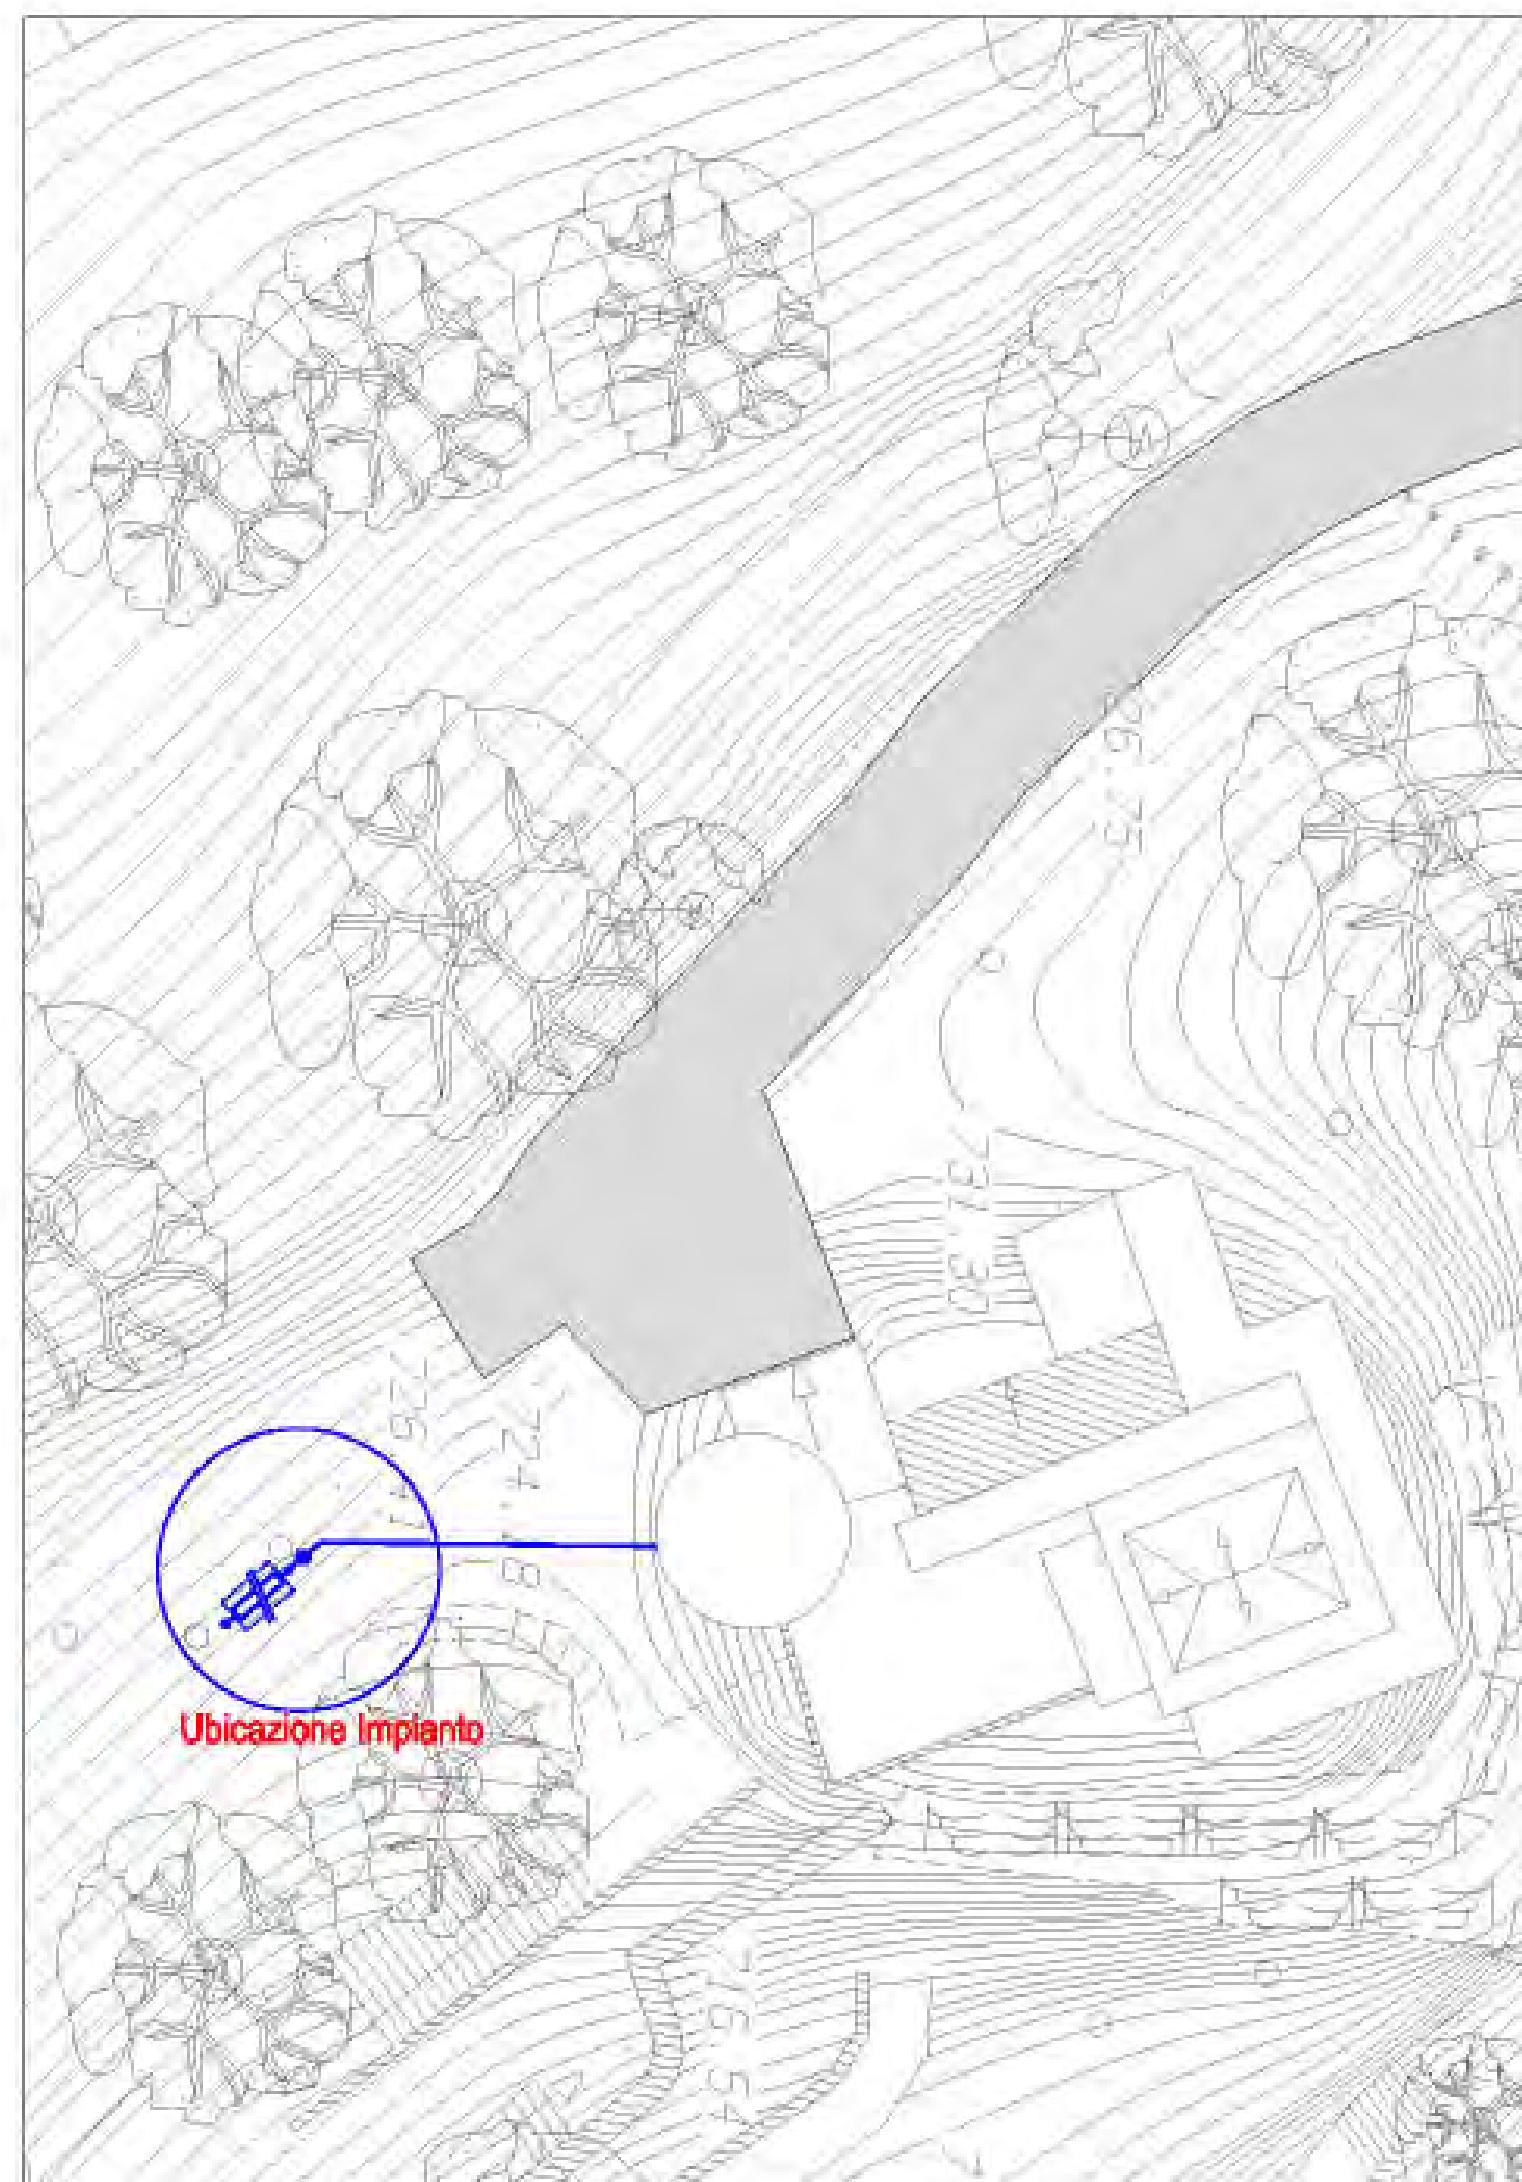

OPERAZIONI DA ESEGUIRE PER LA CORRETTA POSA IN OPERA DEI MANUFATTI IN POLIETILENE:
1'-Stendere uno strato di sabbia bagnata sul fondo dello scavo per lo spessore di 10 cm.
2'-Adagiare il manufatto sulla strato di sabbia
3'-Riempiere il contenitore in polietilene con acqua
4'-Riempiere lo scavo con sabbia bagnata e compattata - NON UTILIZZARE GHIAIA -

IMPIANTO DI DEPURAZIONE

SCALA 1/100