

REGIONE SICILIANA  
ASSESSORATO REGIONALE BB.CC.AA. e P.I.

**COMUNE DI ERICE**

Progetto di restauro con rifunzionalizzazione e di miglioramento geotecnico della Torretta Pepoli in Erice  
Prescrizioni esecutive per la cantierabilità

I PROGETTISTI

Arch. Vito Corto

Ing. Paolo Grammatico



STAFF: Arch. Angela Angileri - Arch. Ignazio Amico  
coll.: Arch. Giuseppina Candela


data:

oggetto dell'elaborato: particolari opere artistiche in ferro

il R.U.P.:

elaborato n. **4.6**

1	2	3	4	5
CONTESTO	RILIEVO	ANALISI	PROGETTO	ELABORATI AMMINISTRATIVI

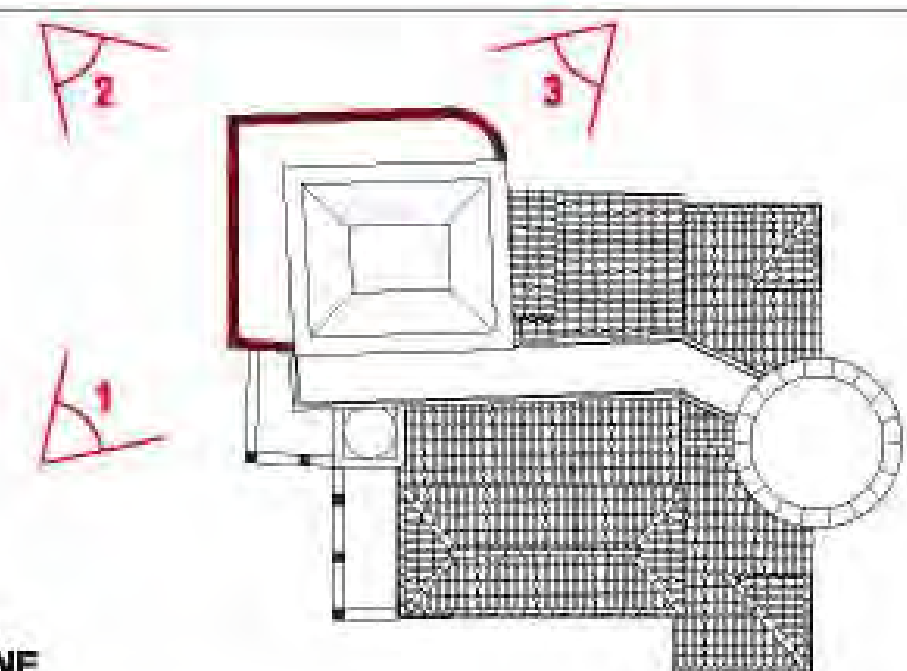

UBICAZIONE




FOTO STATO DI FATTO





FOTO STORICHE




RICOSTRUZIONE DELL'INFERRIATA IN METALLO E DELLA BALAUSTRATA IN PIETRA CALCAREA

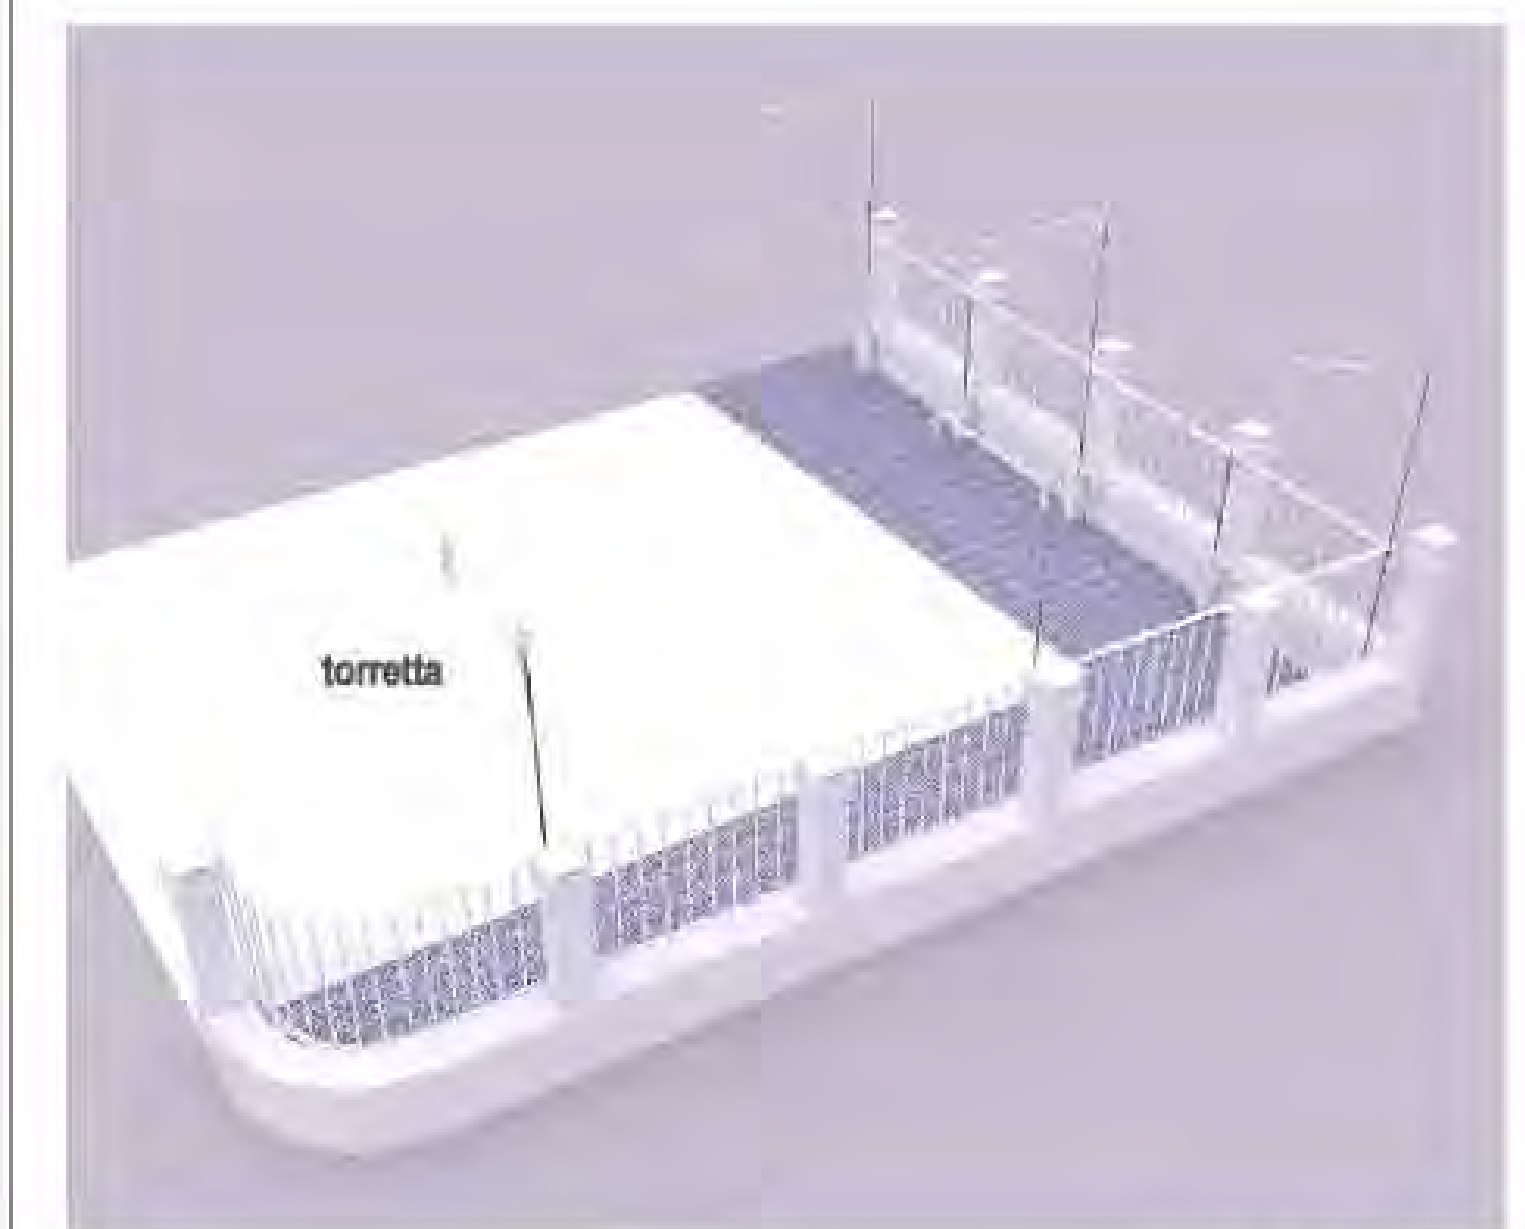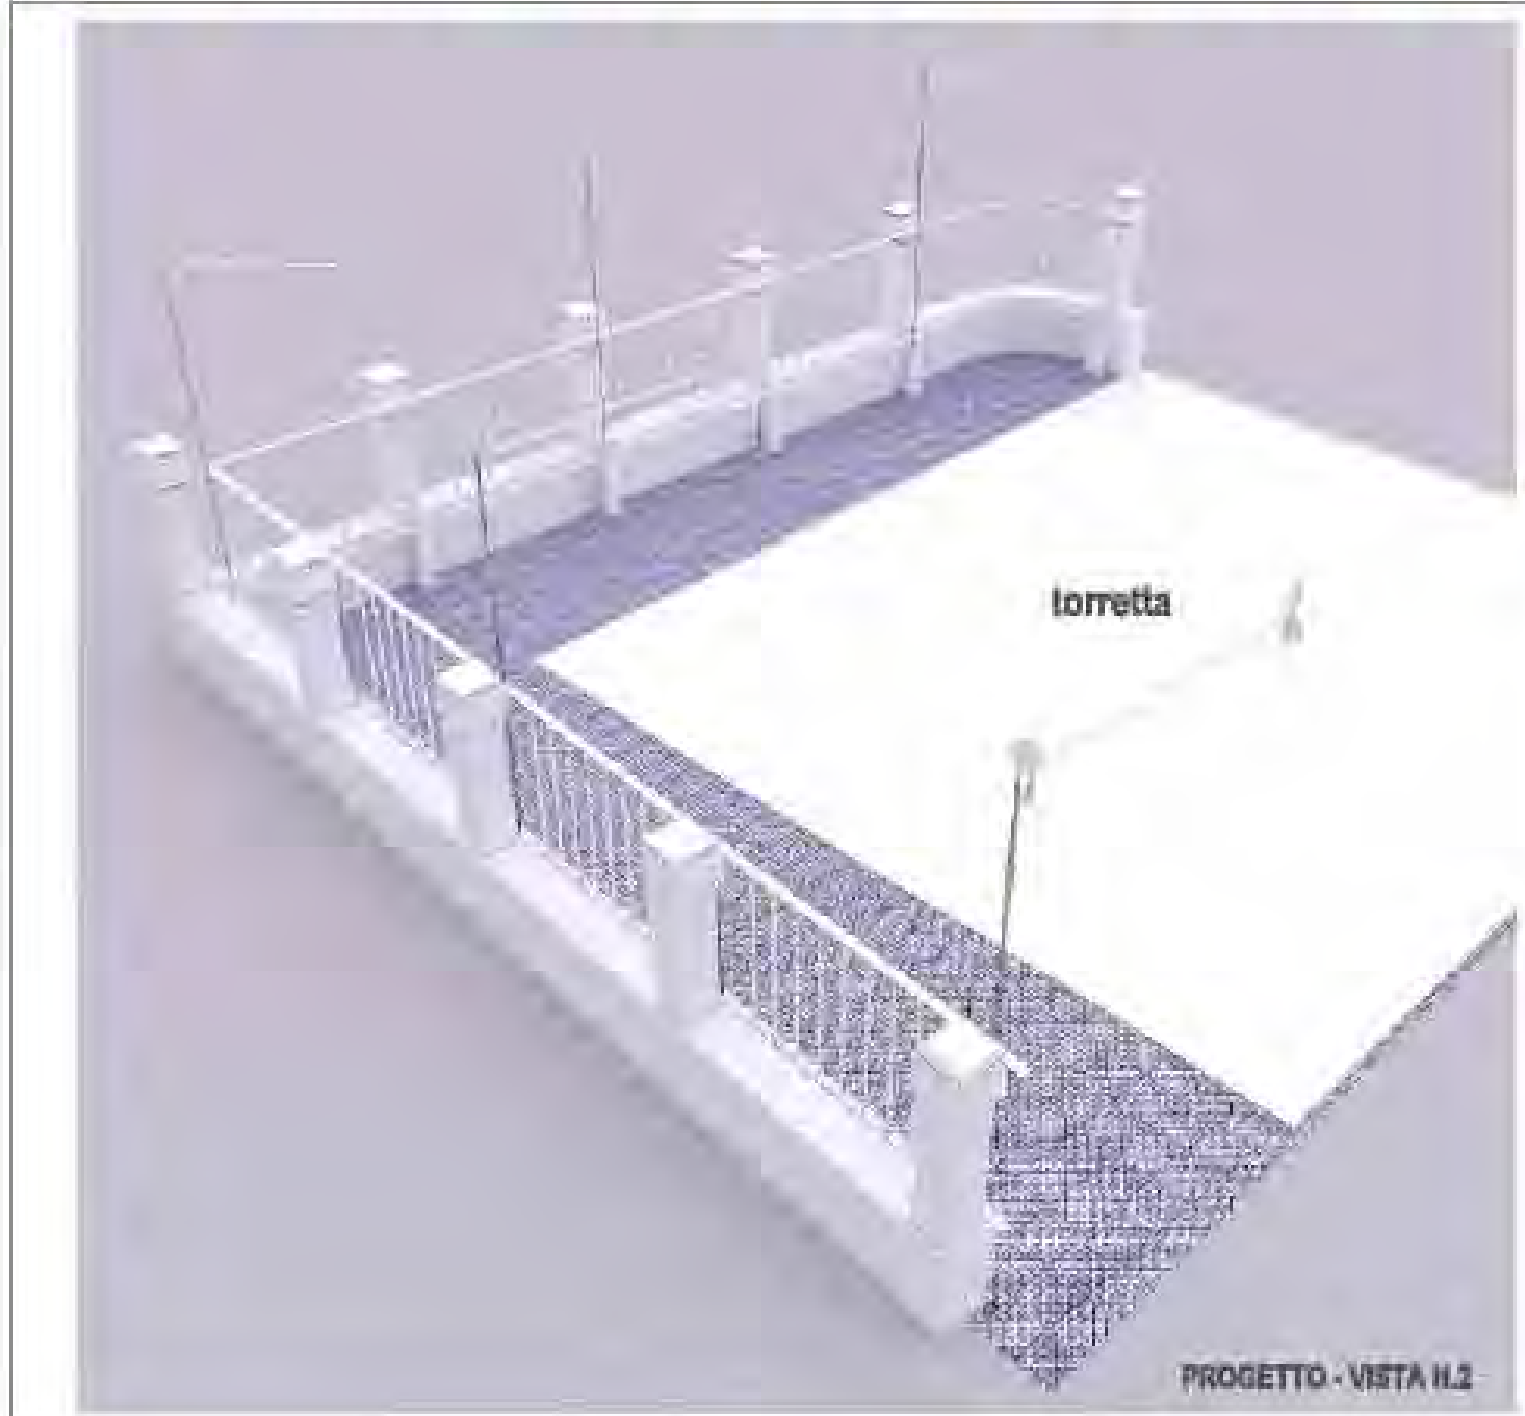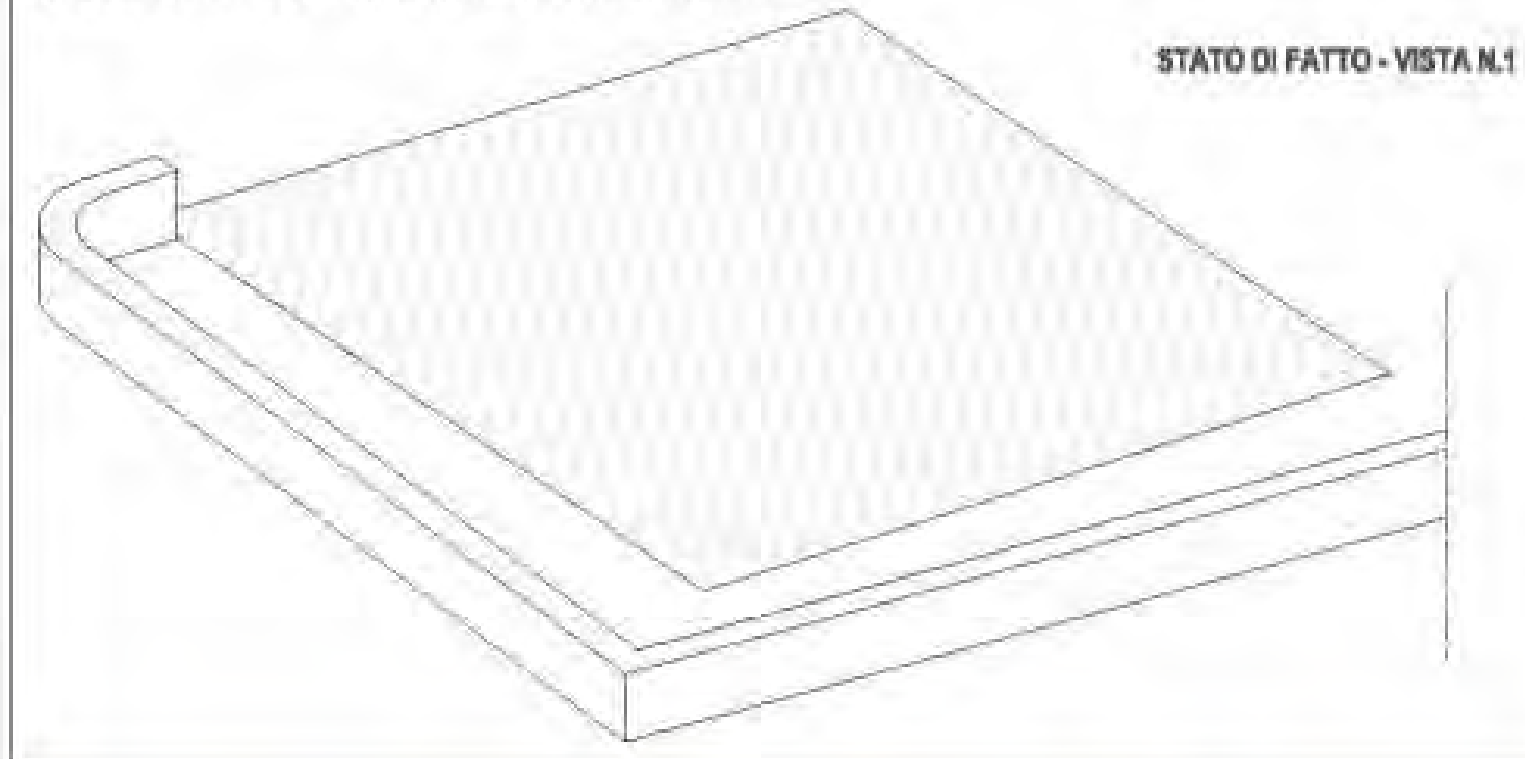



RICOSTRUZIONE DELL'INFERRIATA IN METALLO E DELLA BALAUSTRATA IN PIETRA CALCAREA

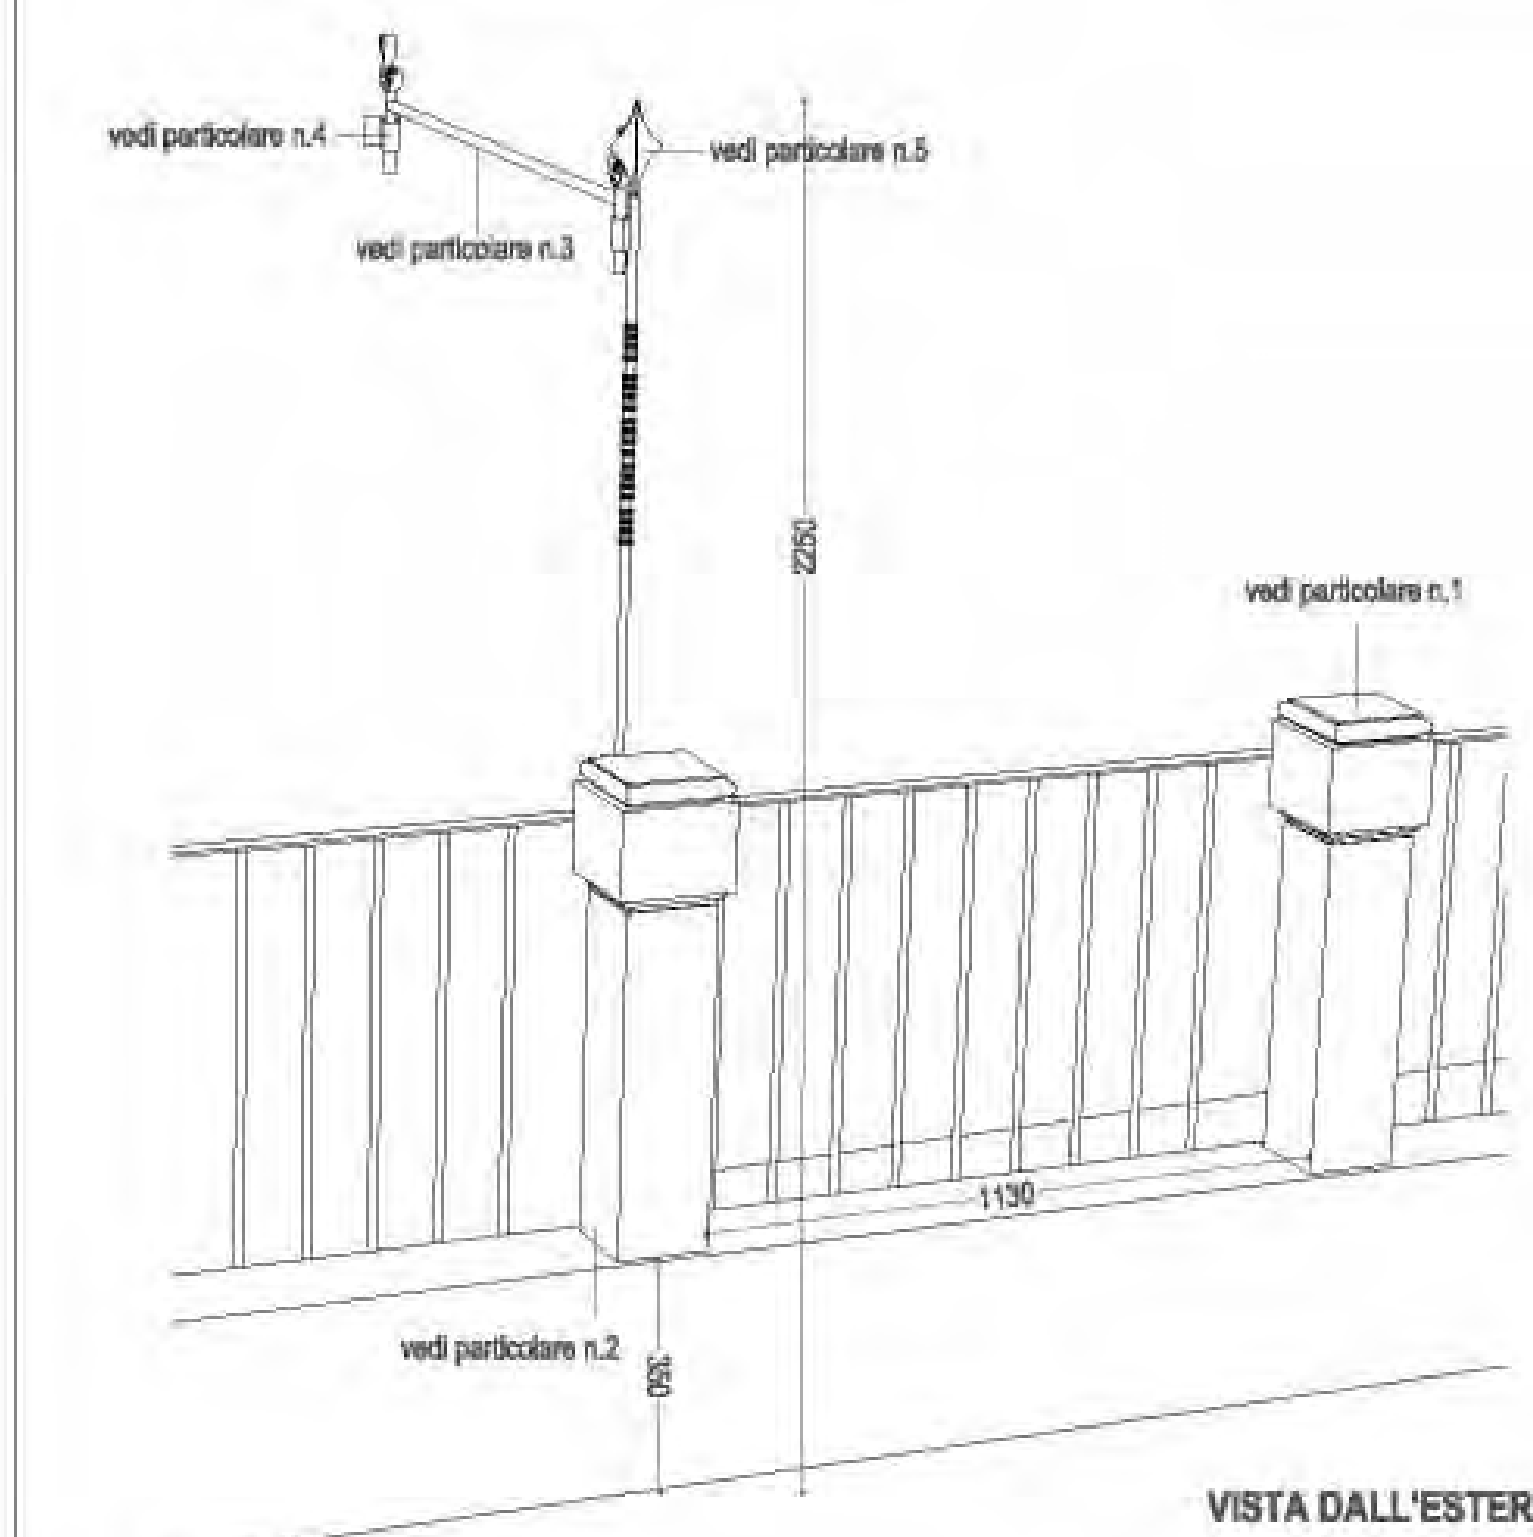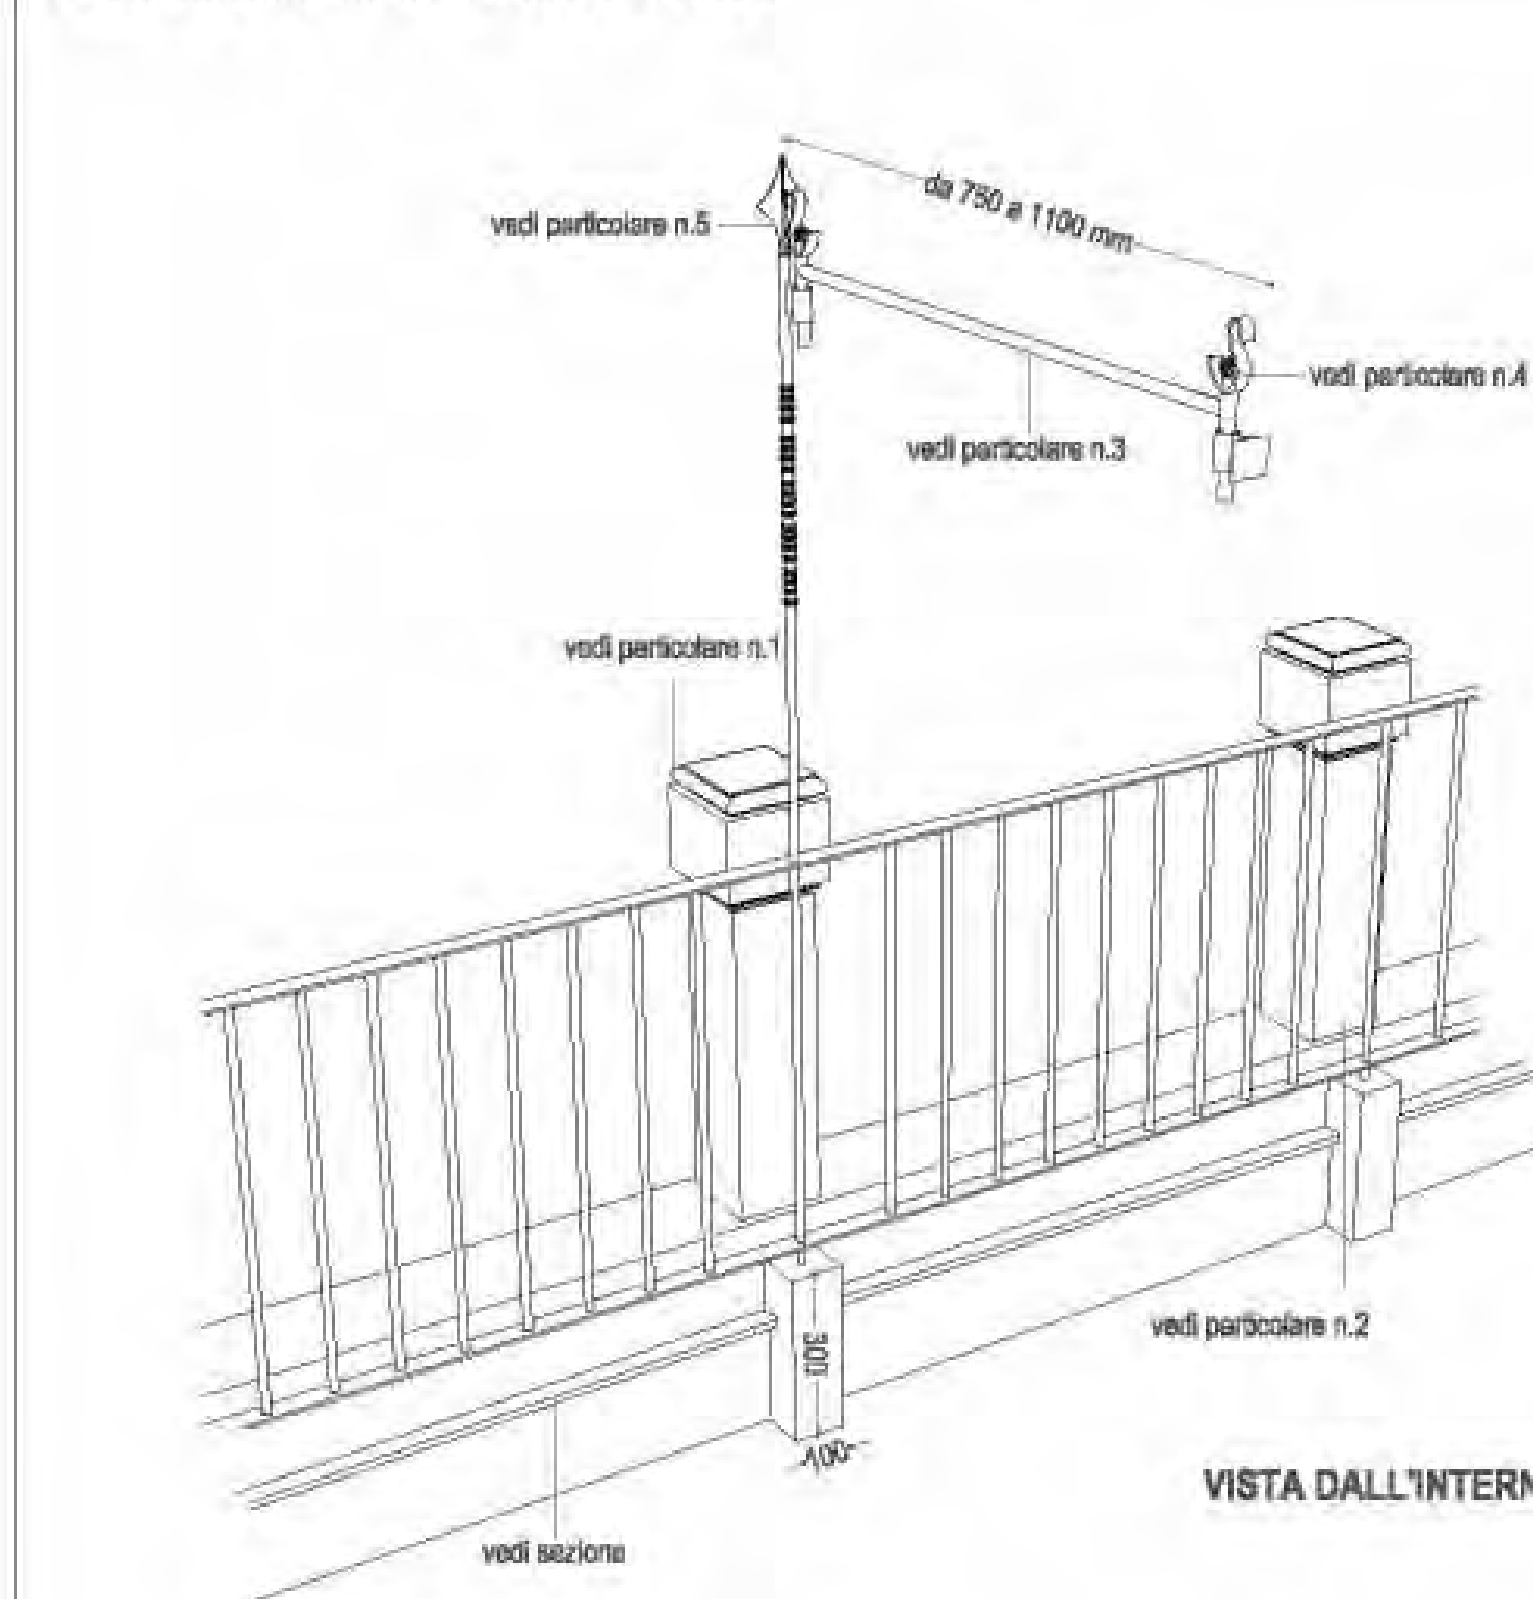

SEZIONE

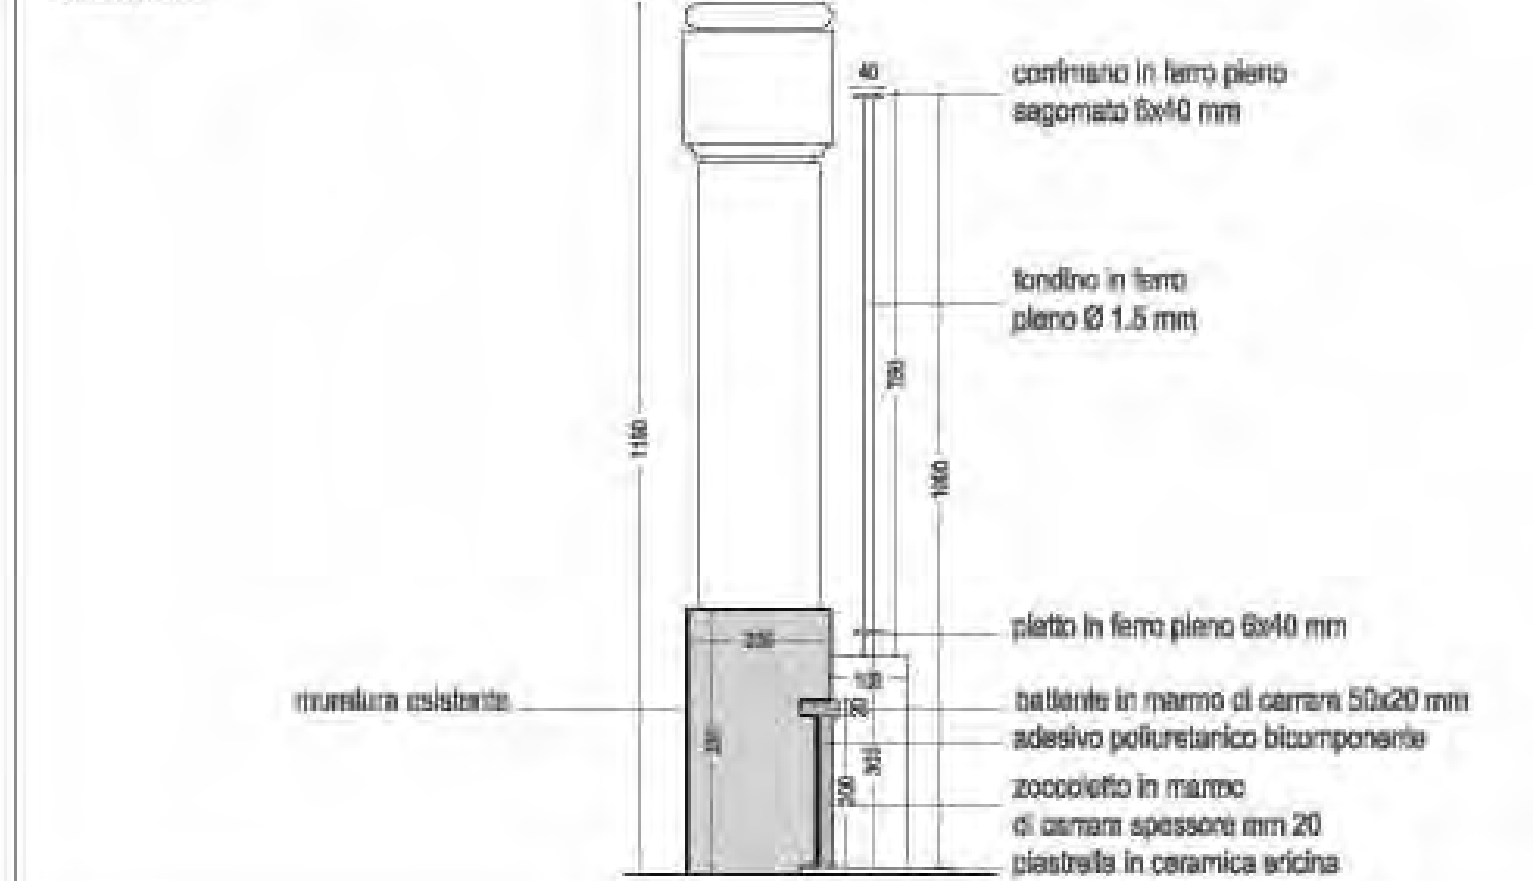

RICOSTRUZIONE DELLA BALAUSTRATA IN PIETRA CALCAREA BIANCA SAGOMATA CON MACCHINA A CONTROLLO NUMERICO

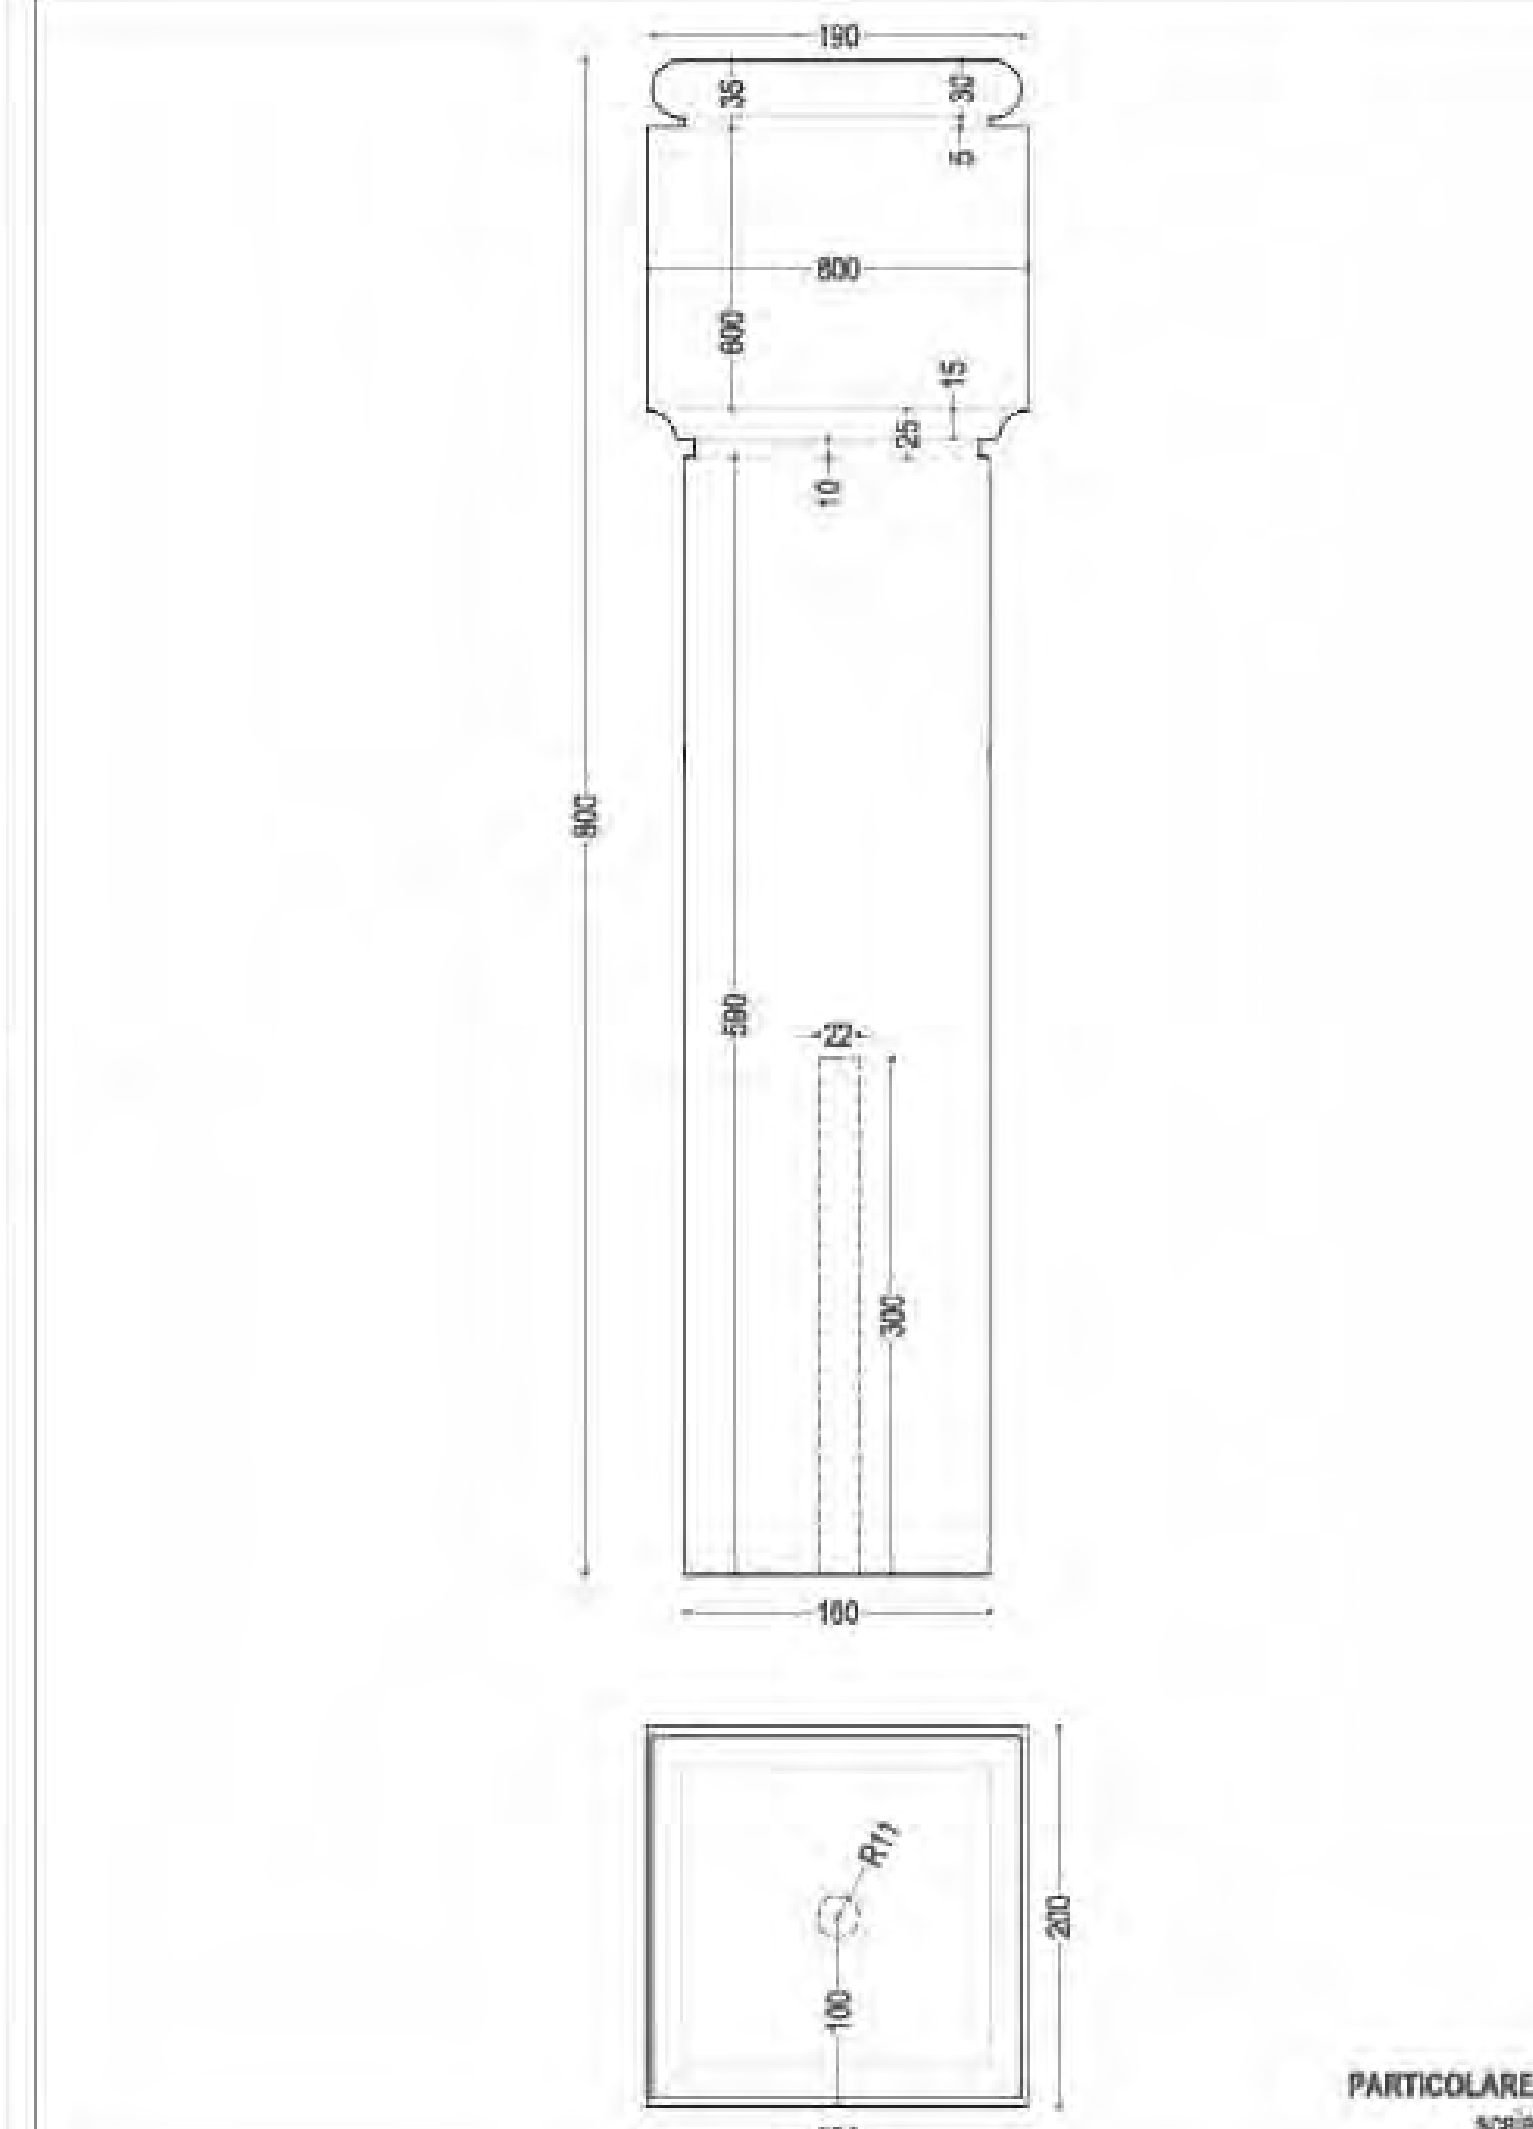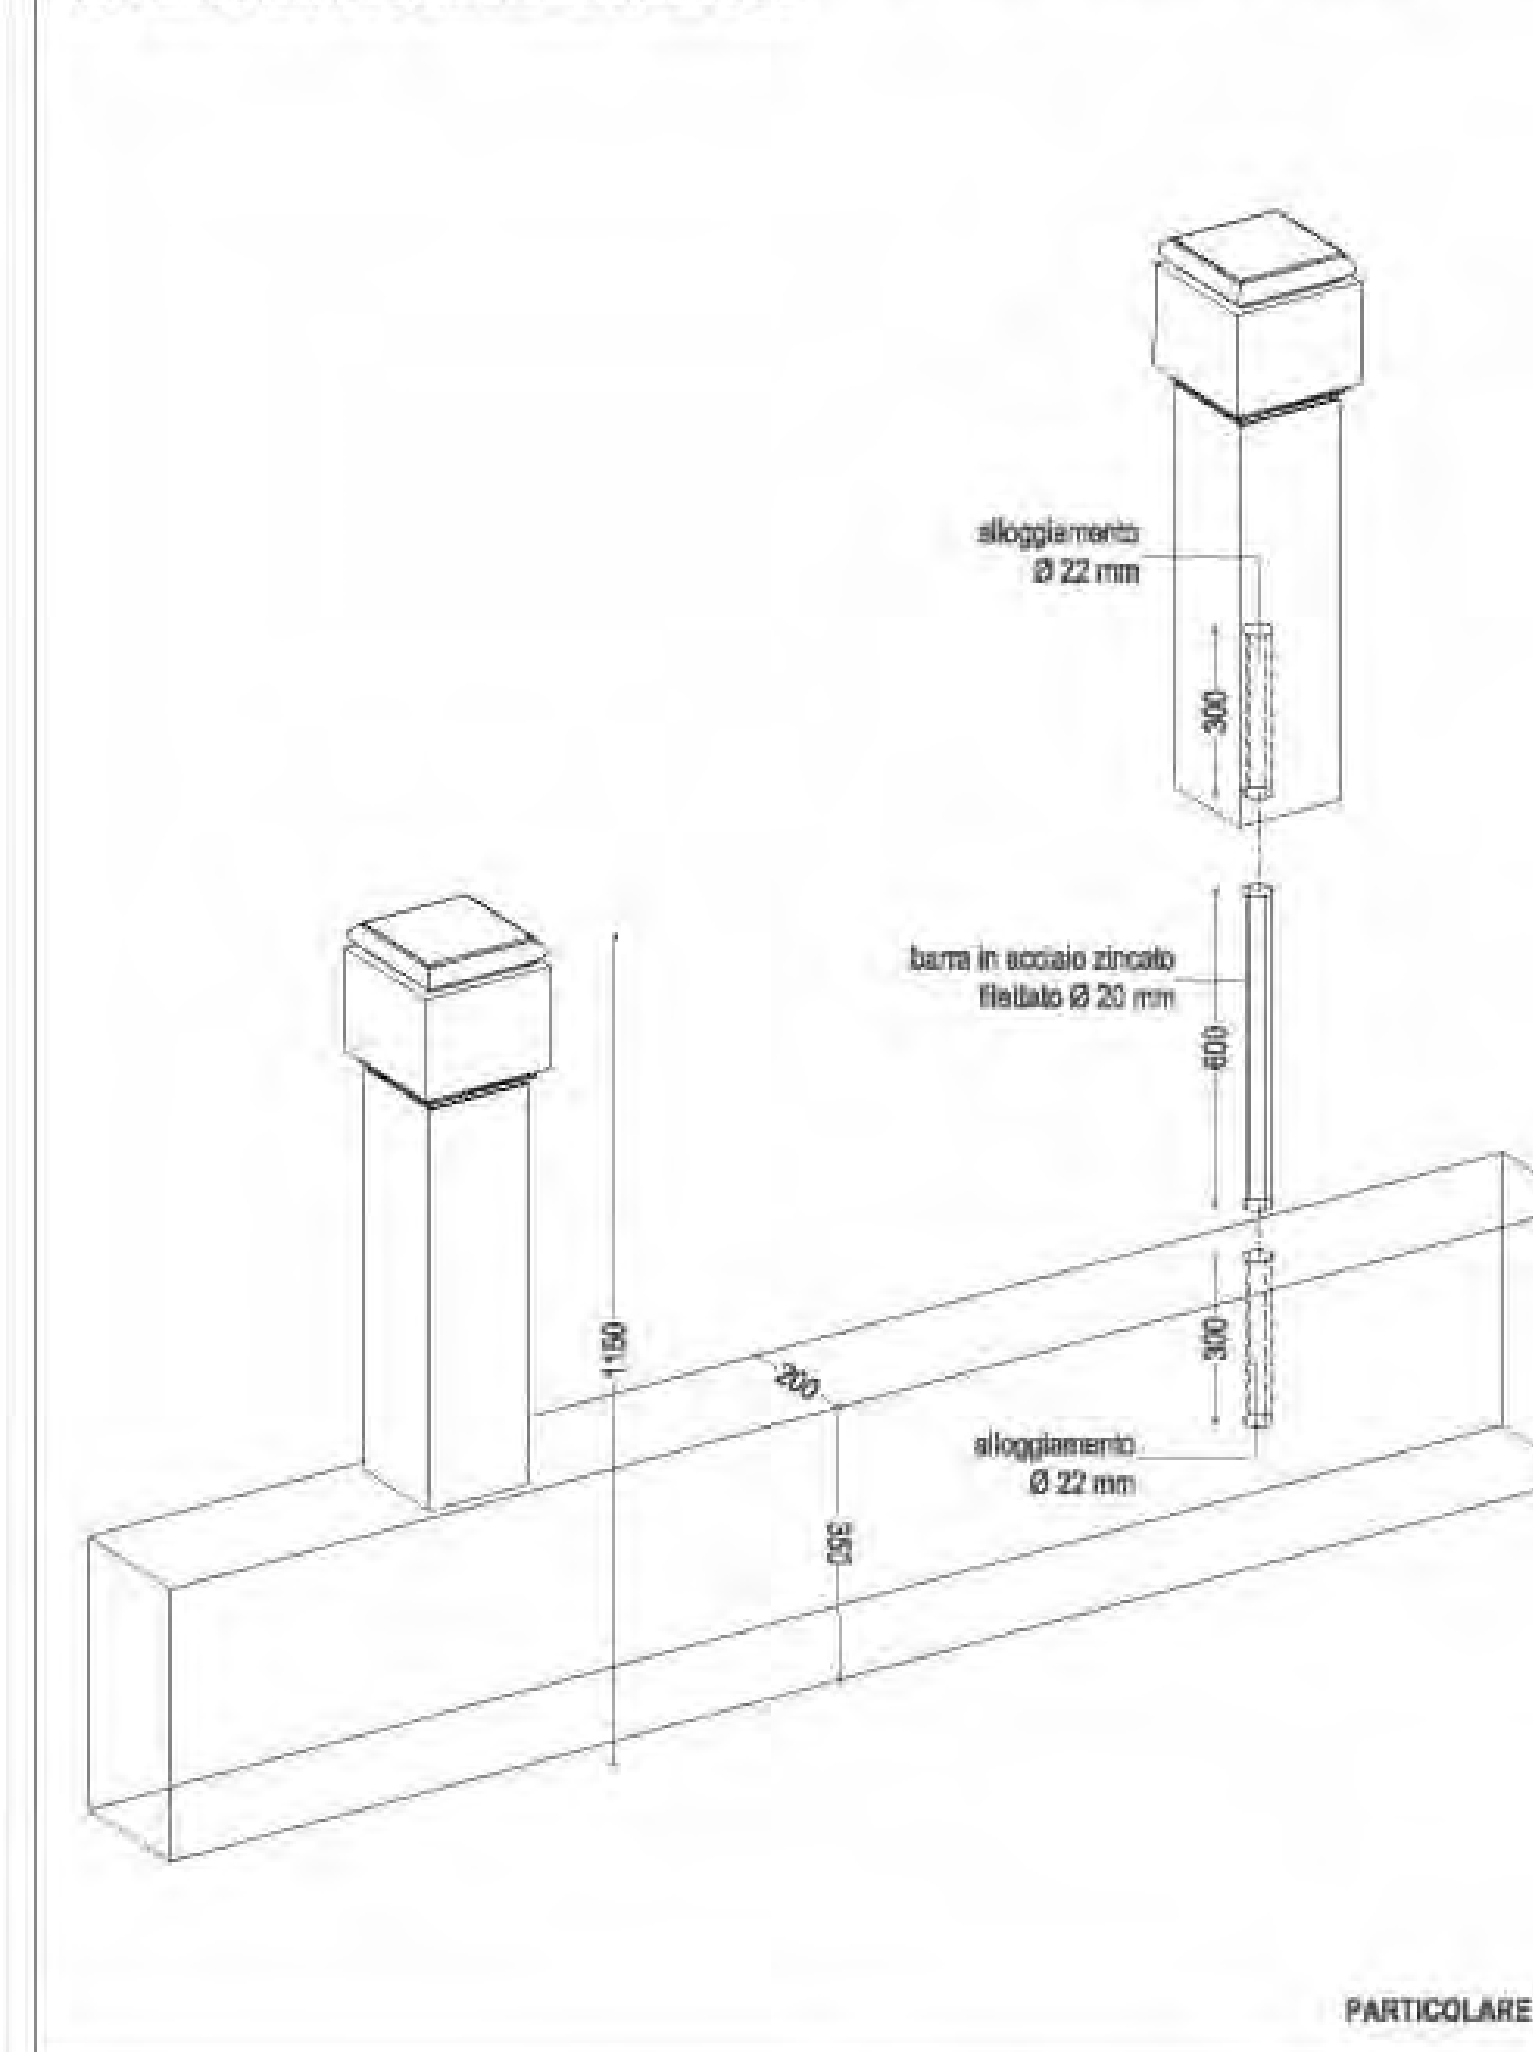

RICOSTRUZIONE DELL'INFERRIATA METALLICA - ELEMENTI DI ANCORAGGIO

