

REGIONE SICILIANA  
ASSESSORATO REGIONALE BB.CC.AA. e P.L.



COMUNE DI ERICE

Progetto di restauro con rifunzionalizzazione e di miglioramento geotecnico della Torretta Pepoli in Erice  
Prescrizioni esecutive per la cantierabilità

I PROGETTISTI

Arch. Vito Corti

Ing. Paolo Grammatico

STAFF: Arch. Arianna Angileri - Arch. Ignazio Amico  
con: Arch. Giuseppe Ceccola

data:

oggetto dell'elaborato: particolari\_passerella

II R.U.P.:

elaborato n.

4.7

1	2	3	4	5
CONTESTO	RILIEVO	ANALISI	PROGETTO	ELABORATI AMMINISTRATIVI

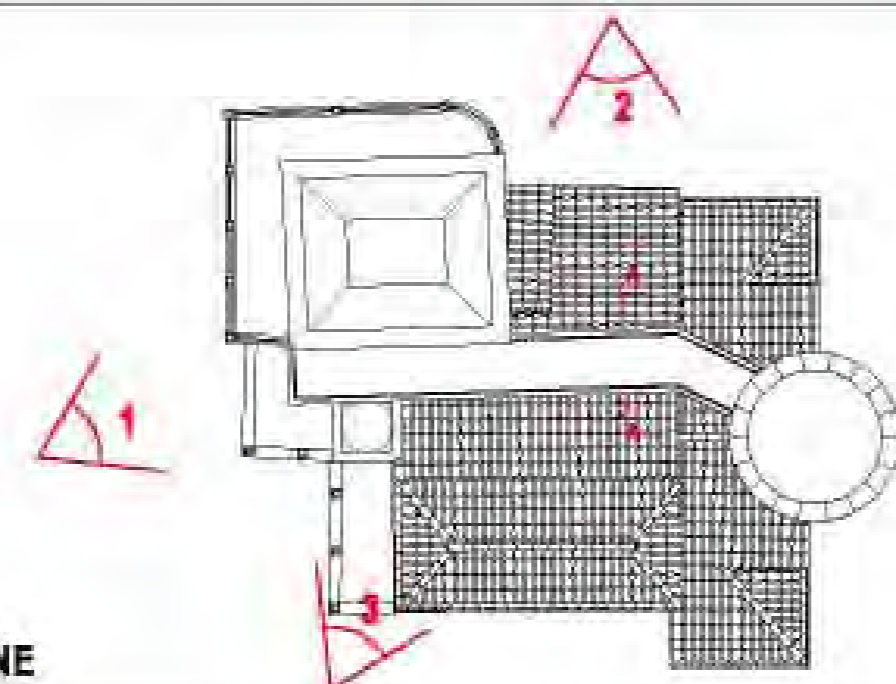



FOTO STATO DI FATTO



FOTO STORICHE




RICOSTRUZIONE DELL'INFERRIATA IN METALLO

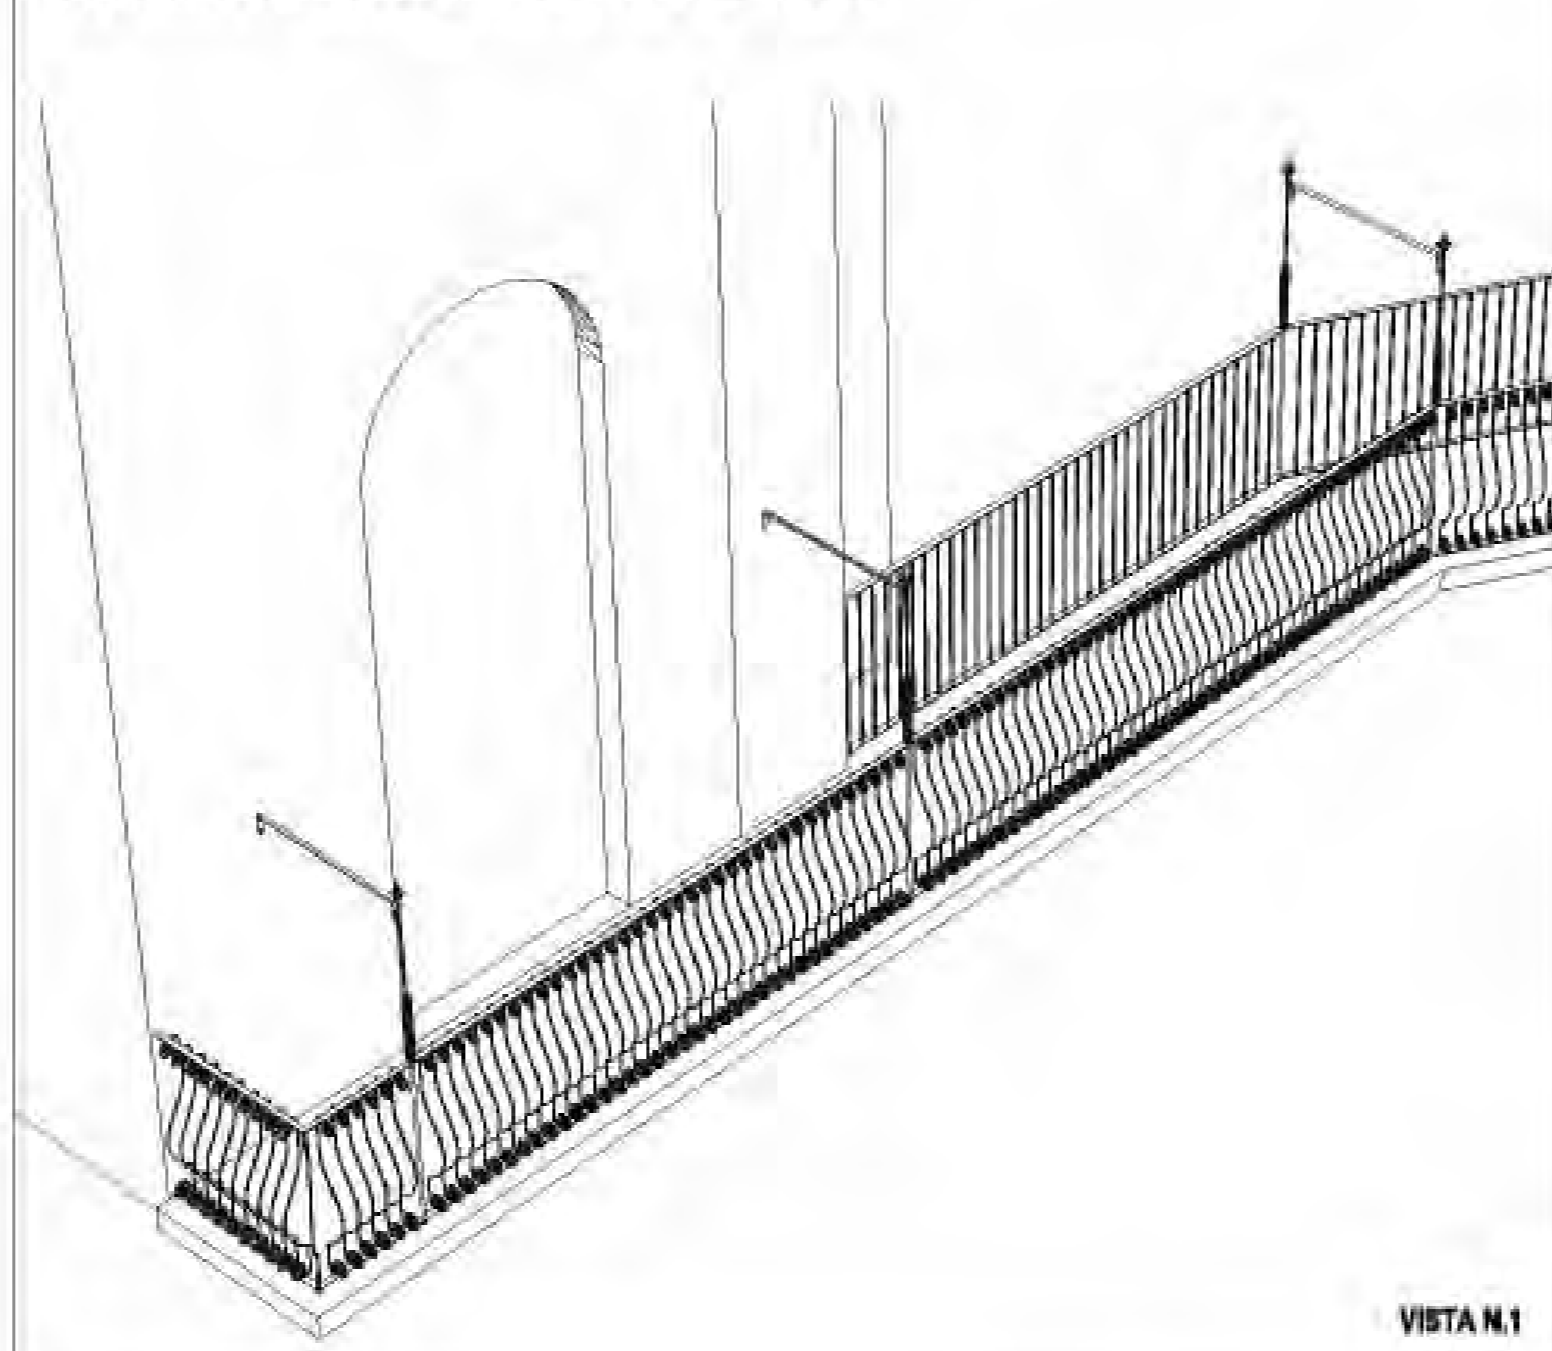


VISTA N.1

PARTICOLARE PAVIMENTAZIONE

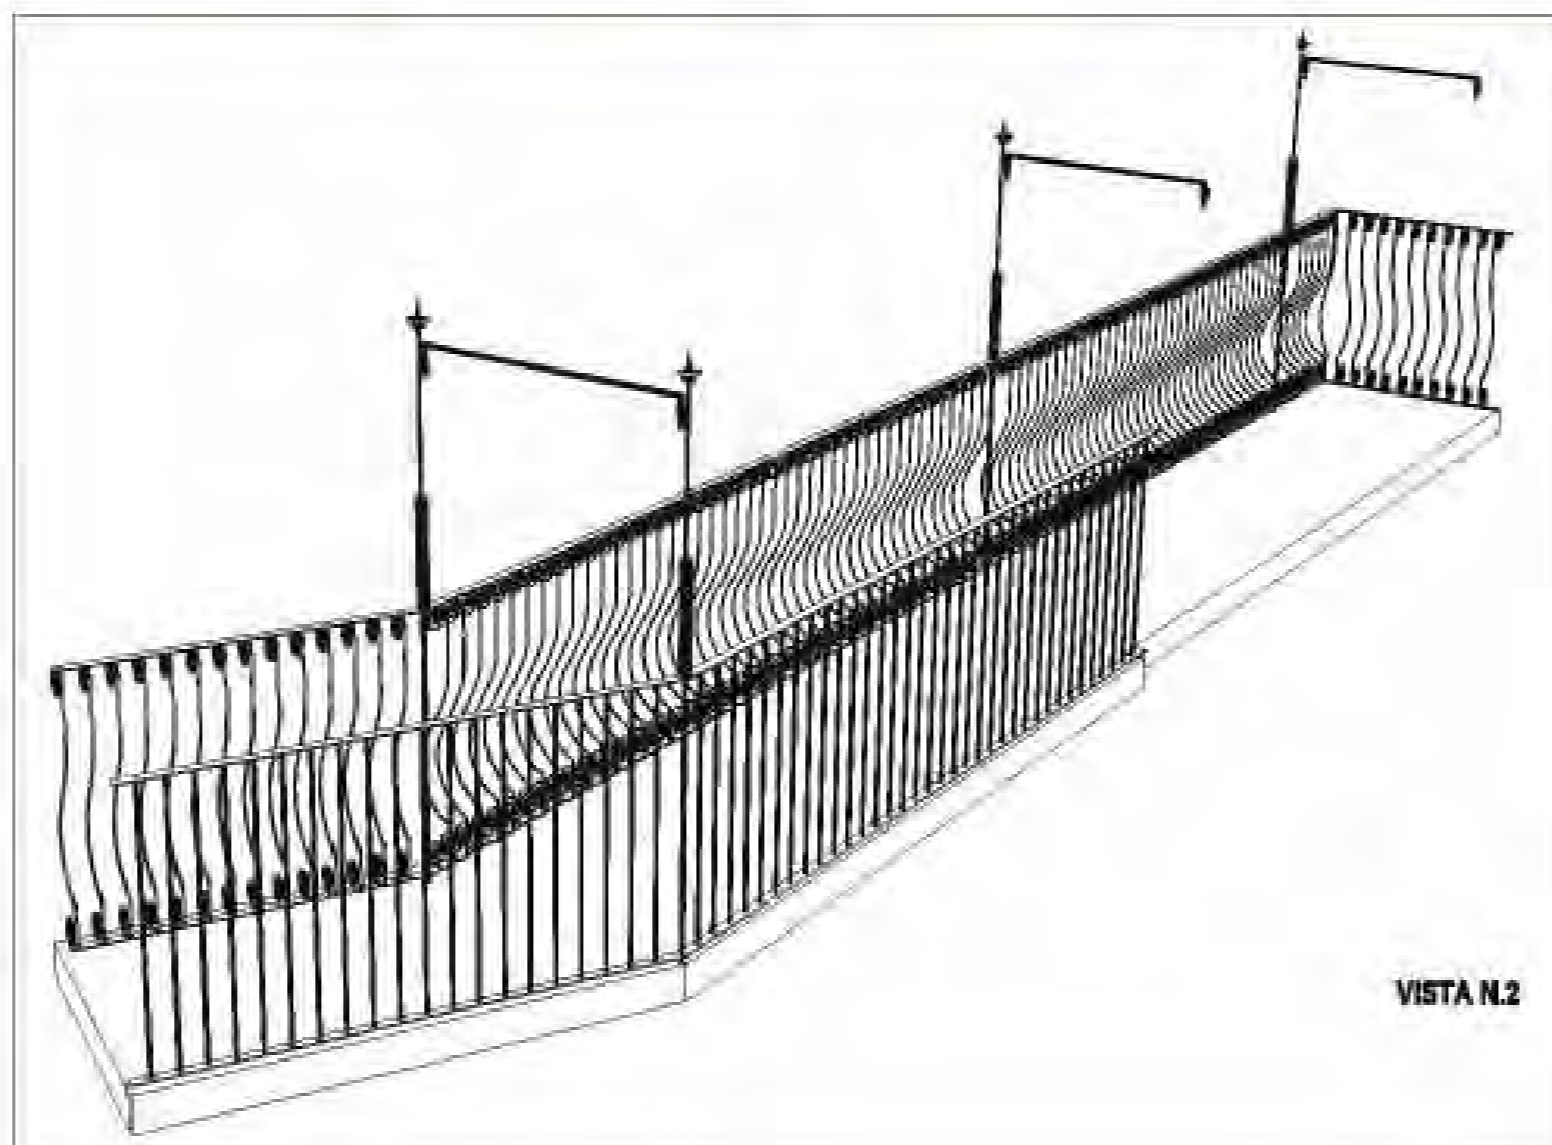


VISTA N.2

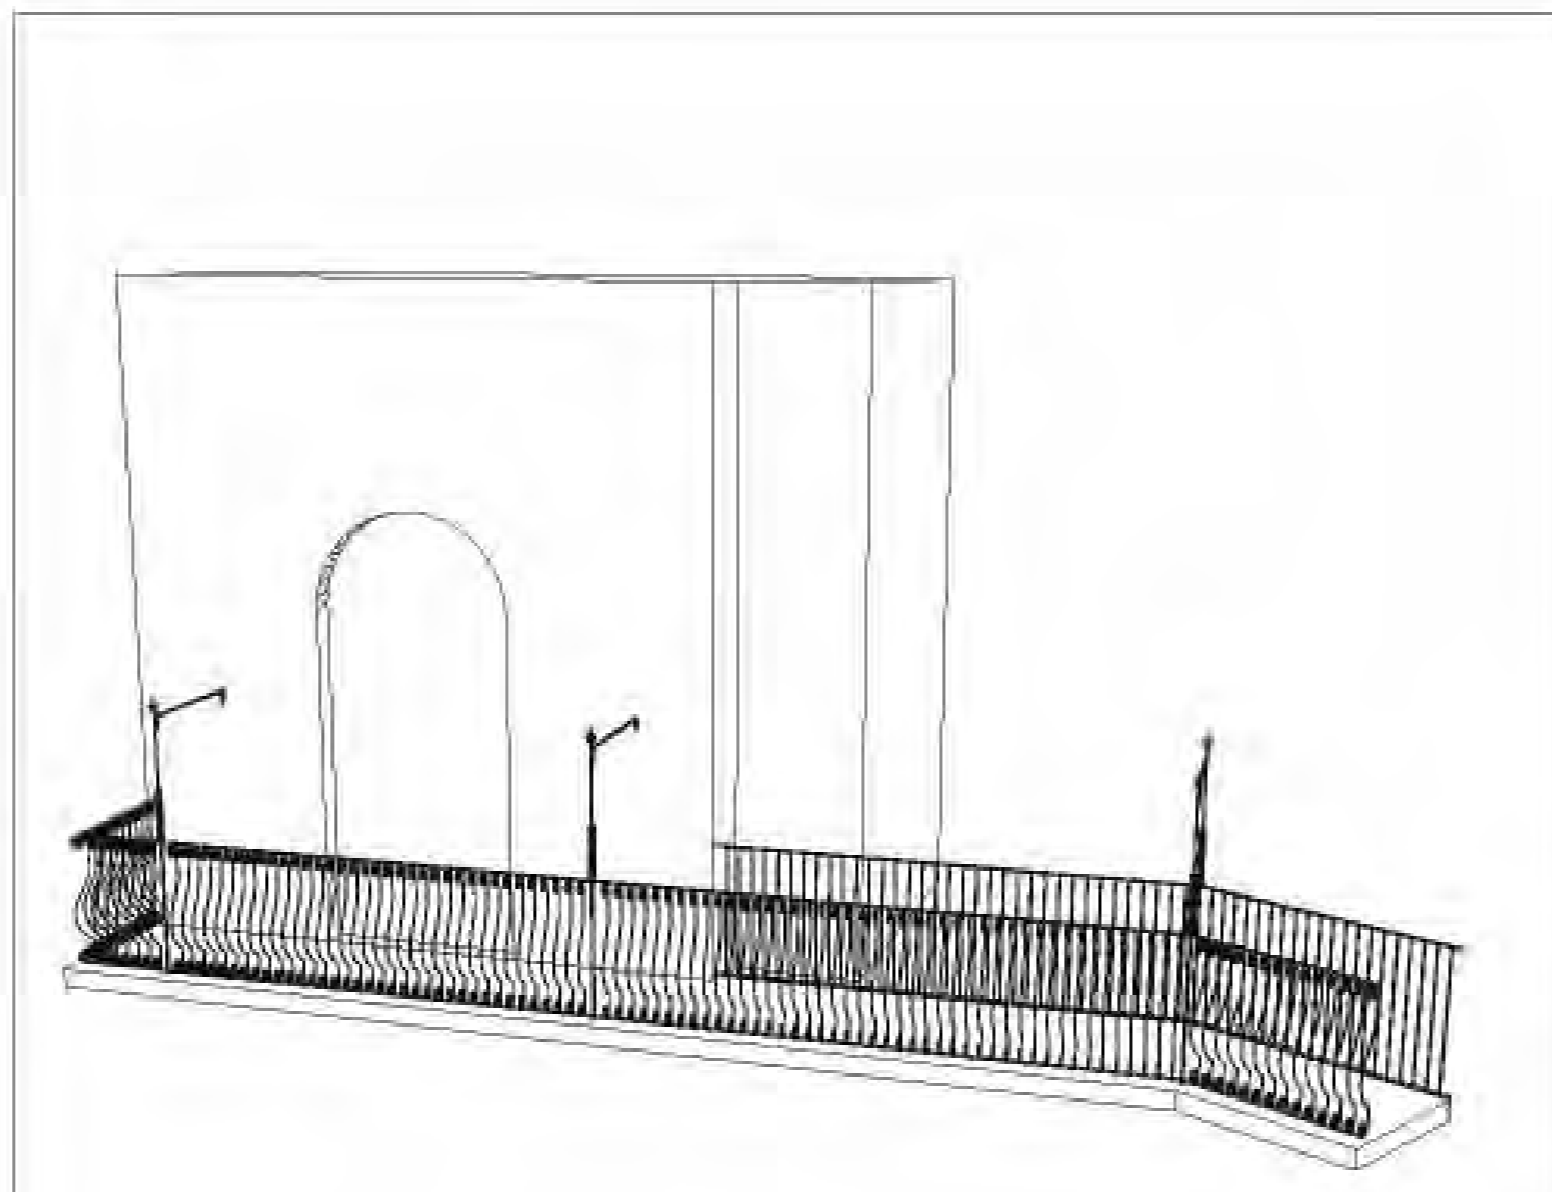


VISTA N.3

RICOSTRUZIONE DELL'INFERRIATA IN METALLO

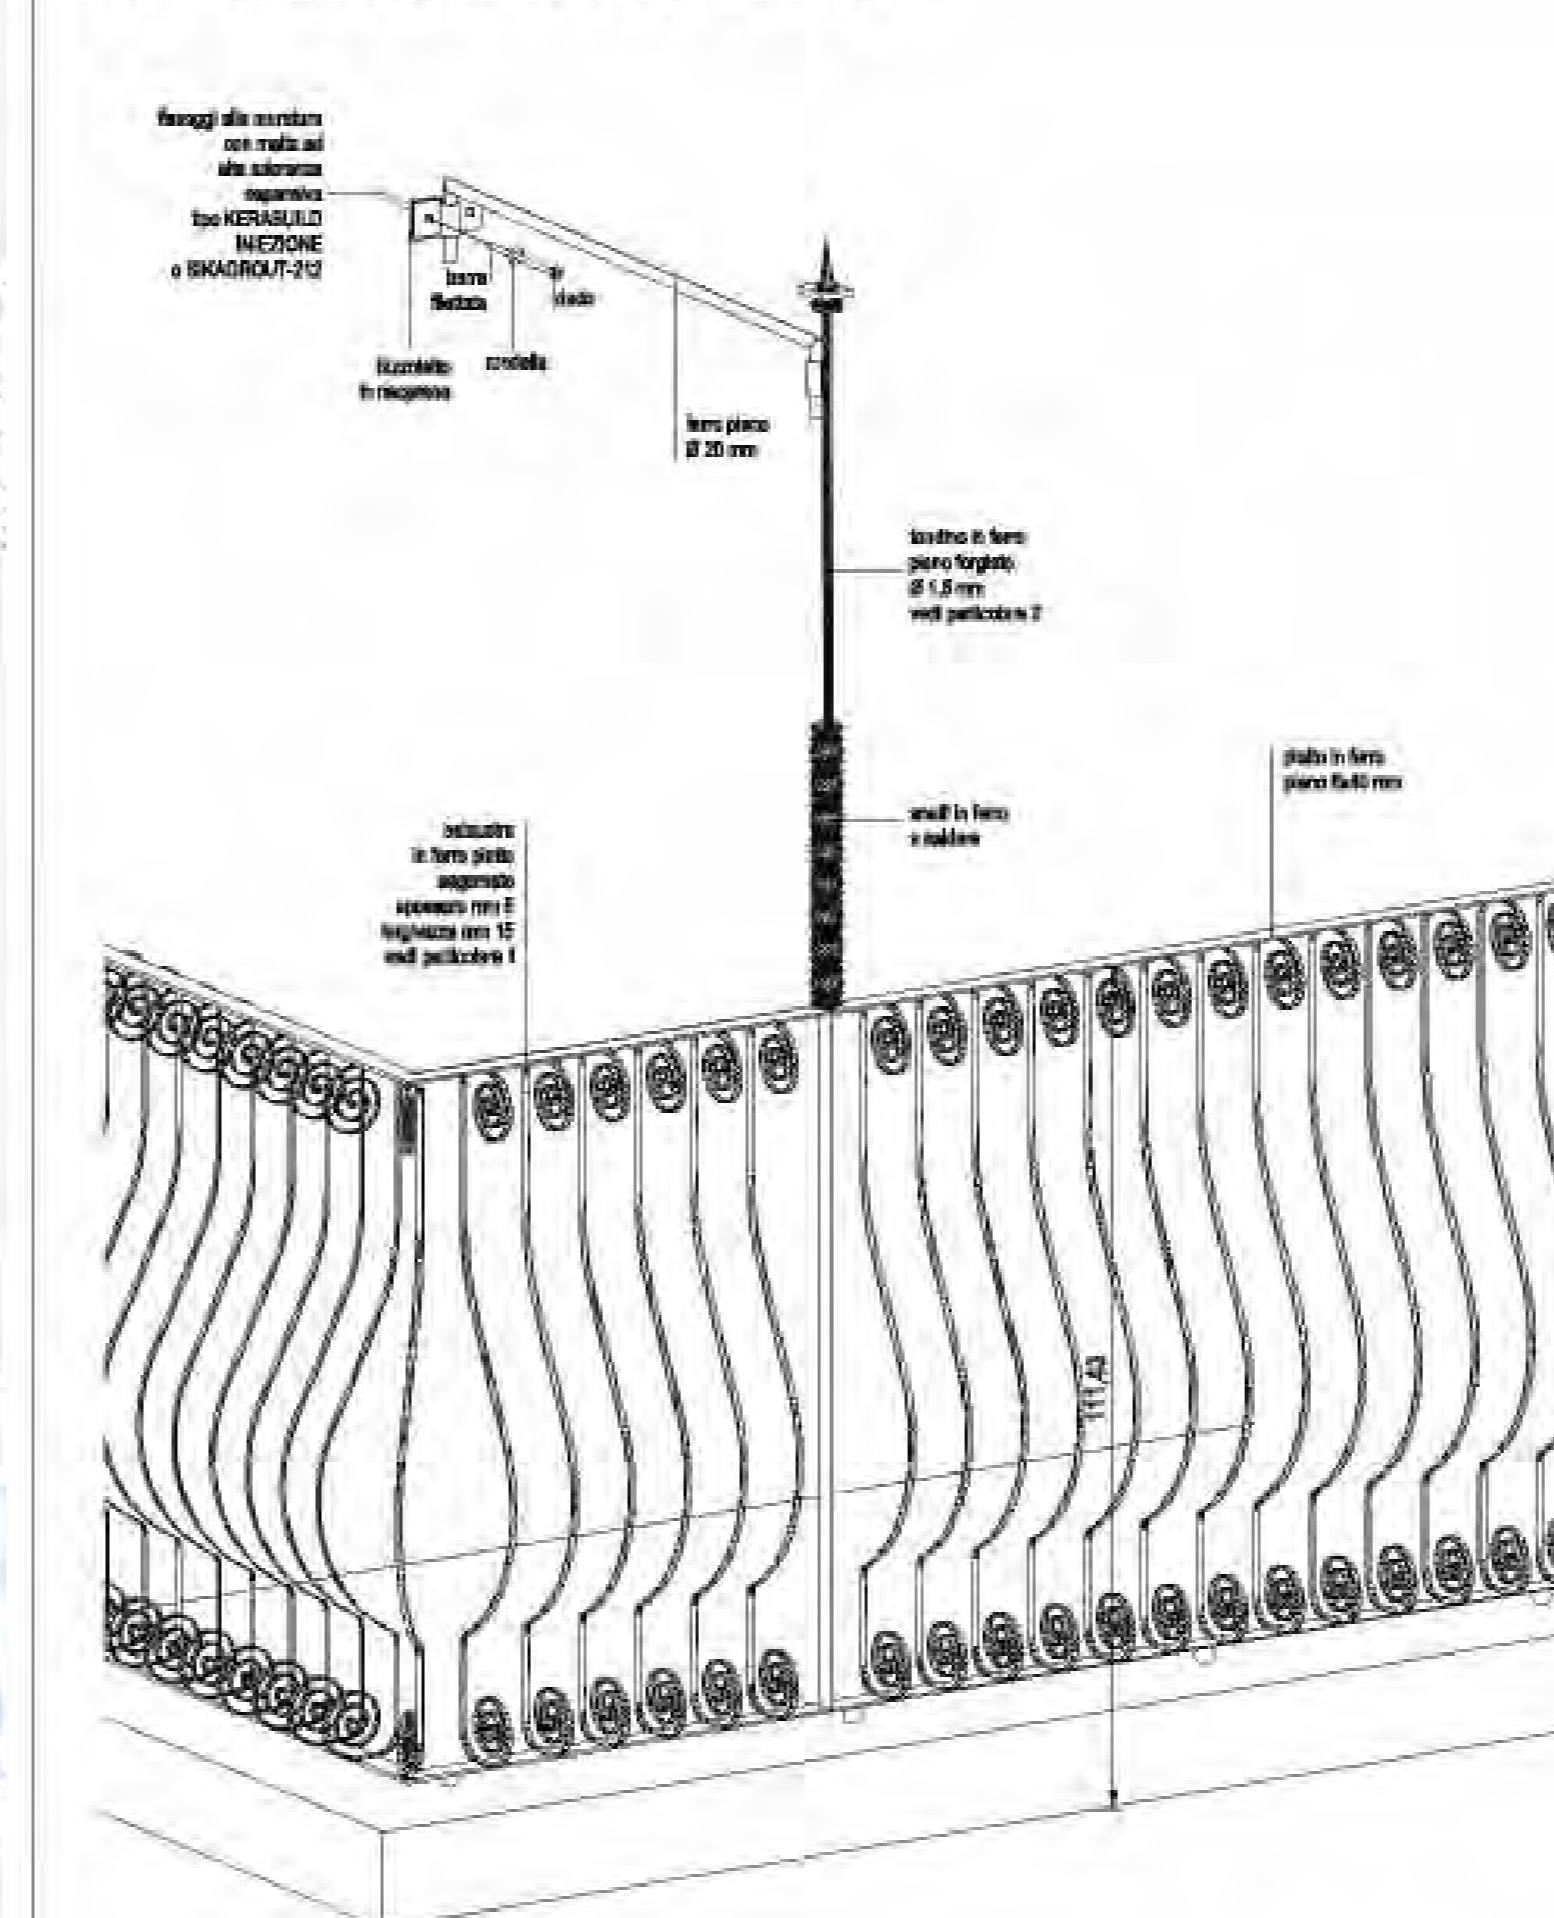


VISTA FRONTE

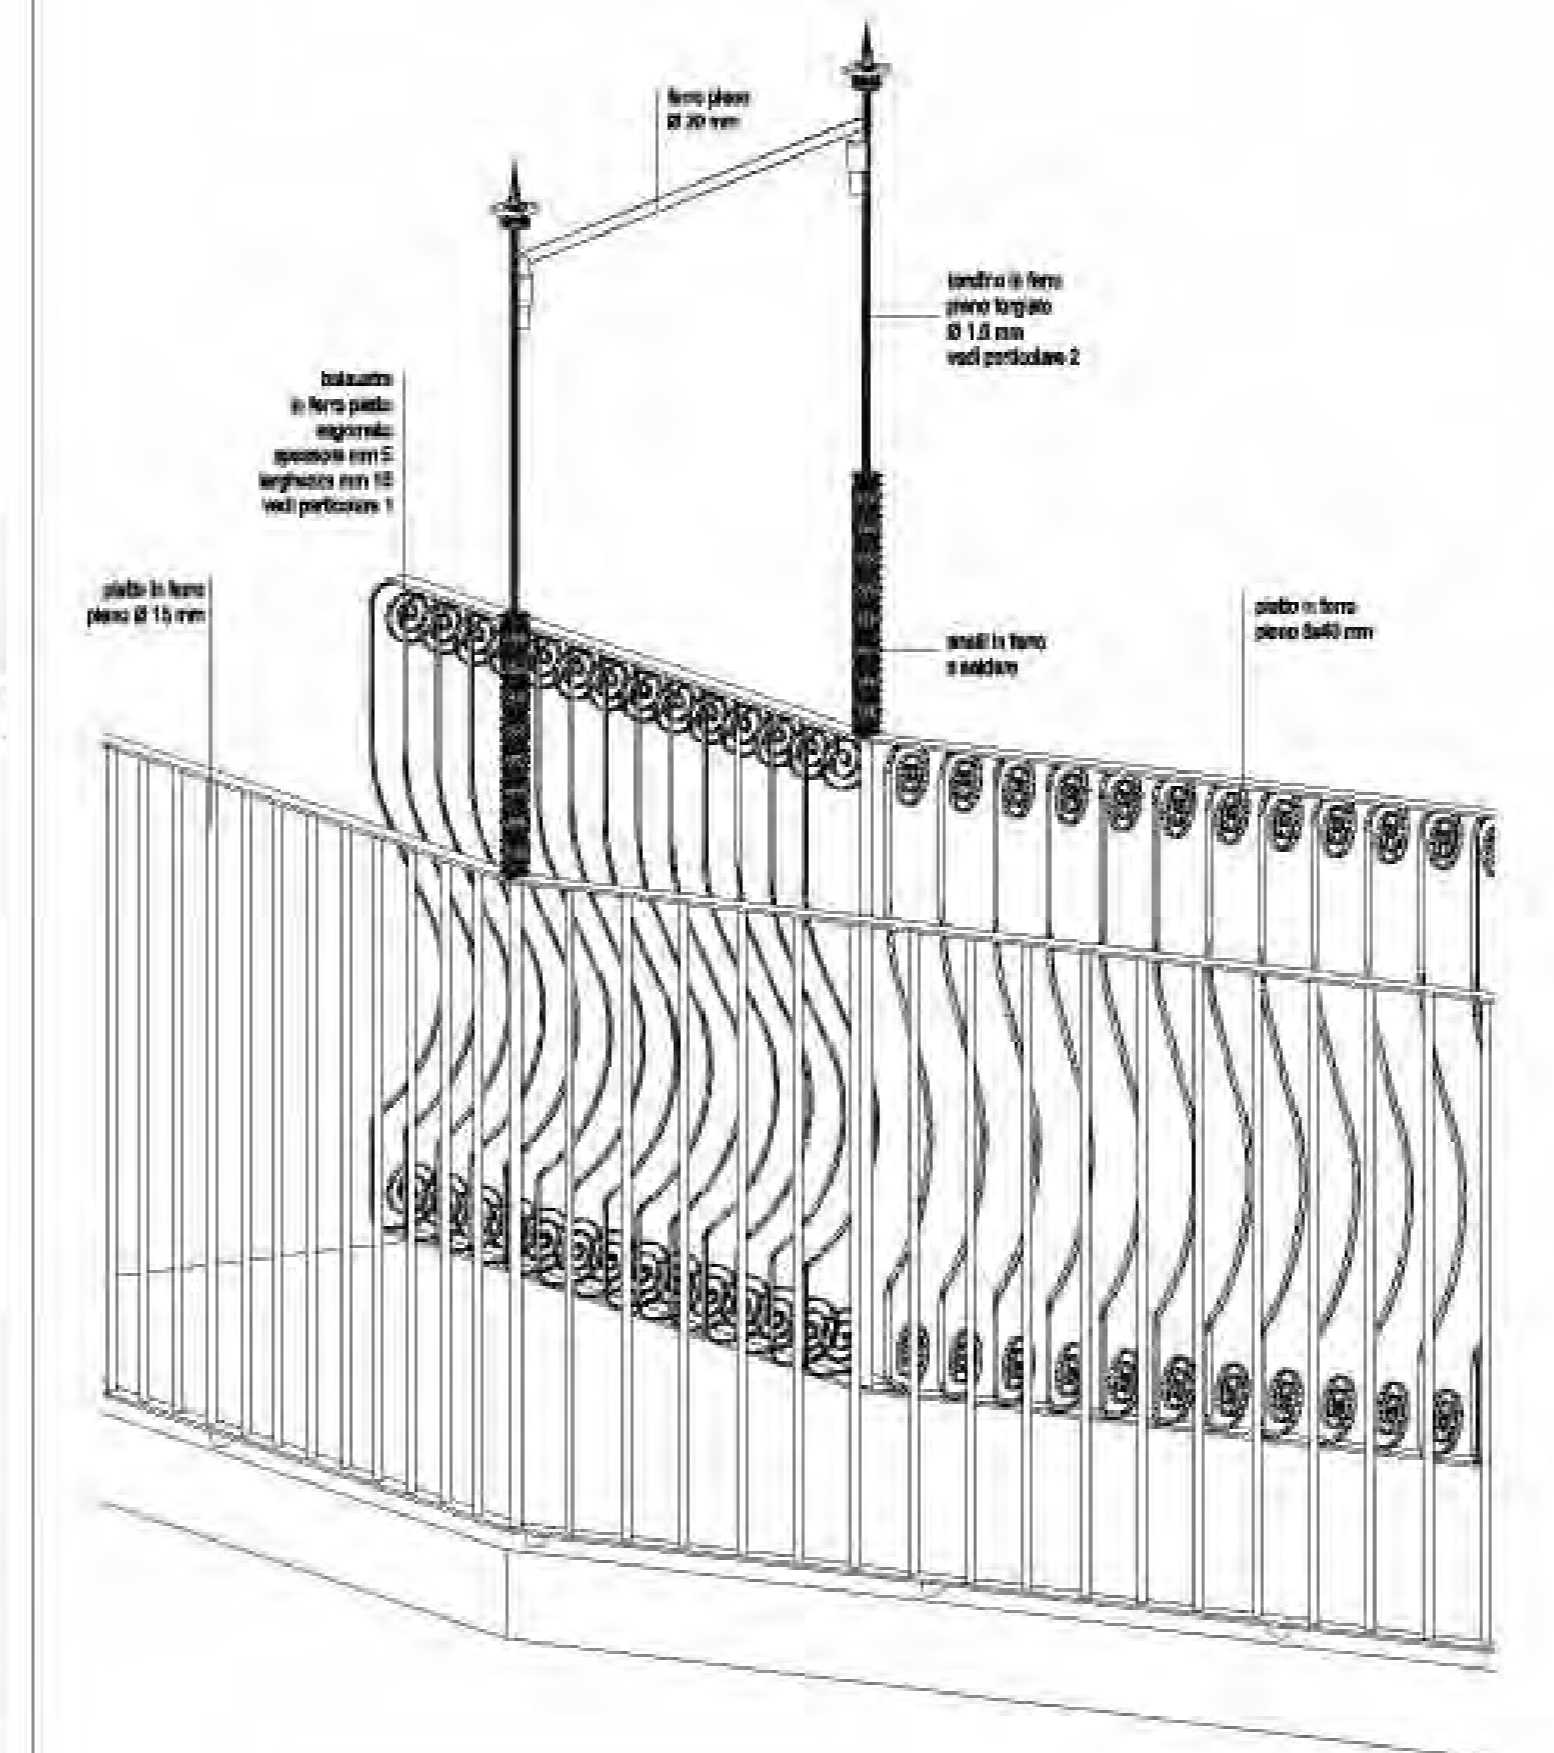


VISTA RETRO

RICOSTRUZIONE DELL' INFERRIATA

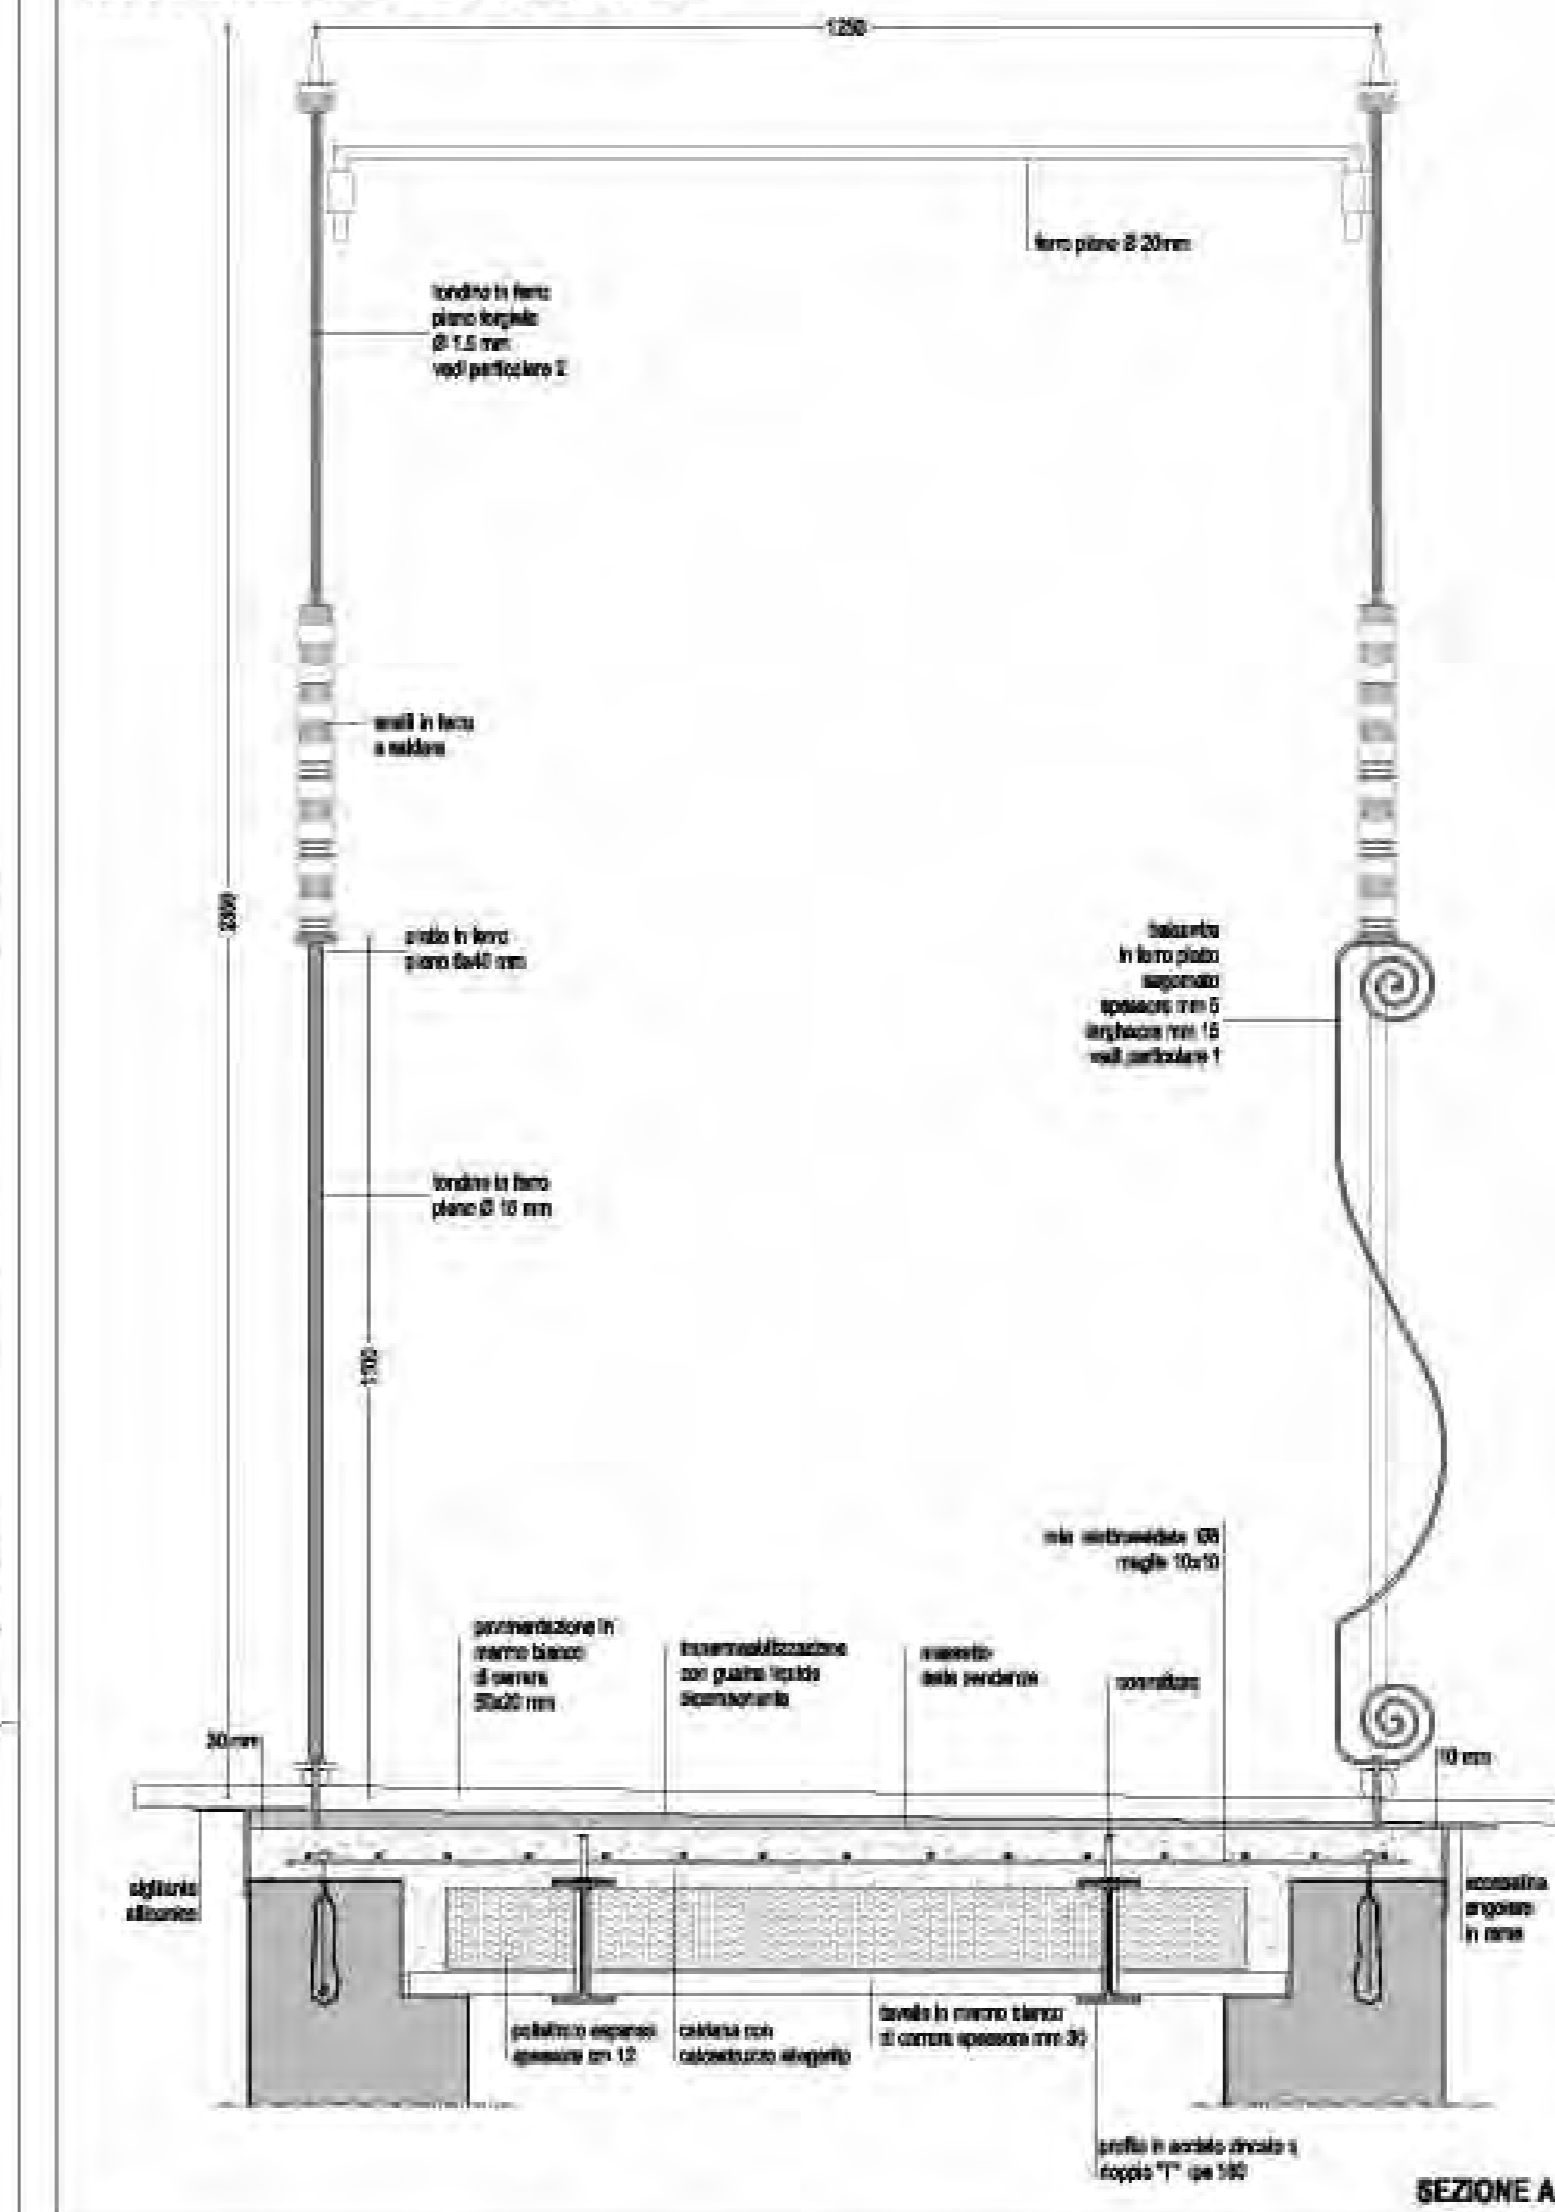

SEZIONE A - A

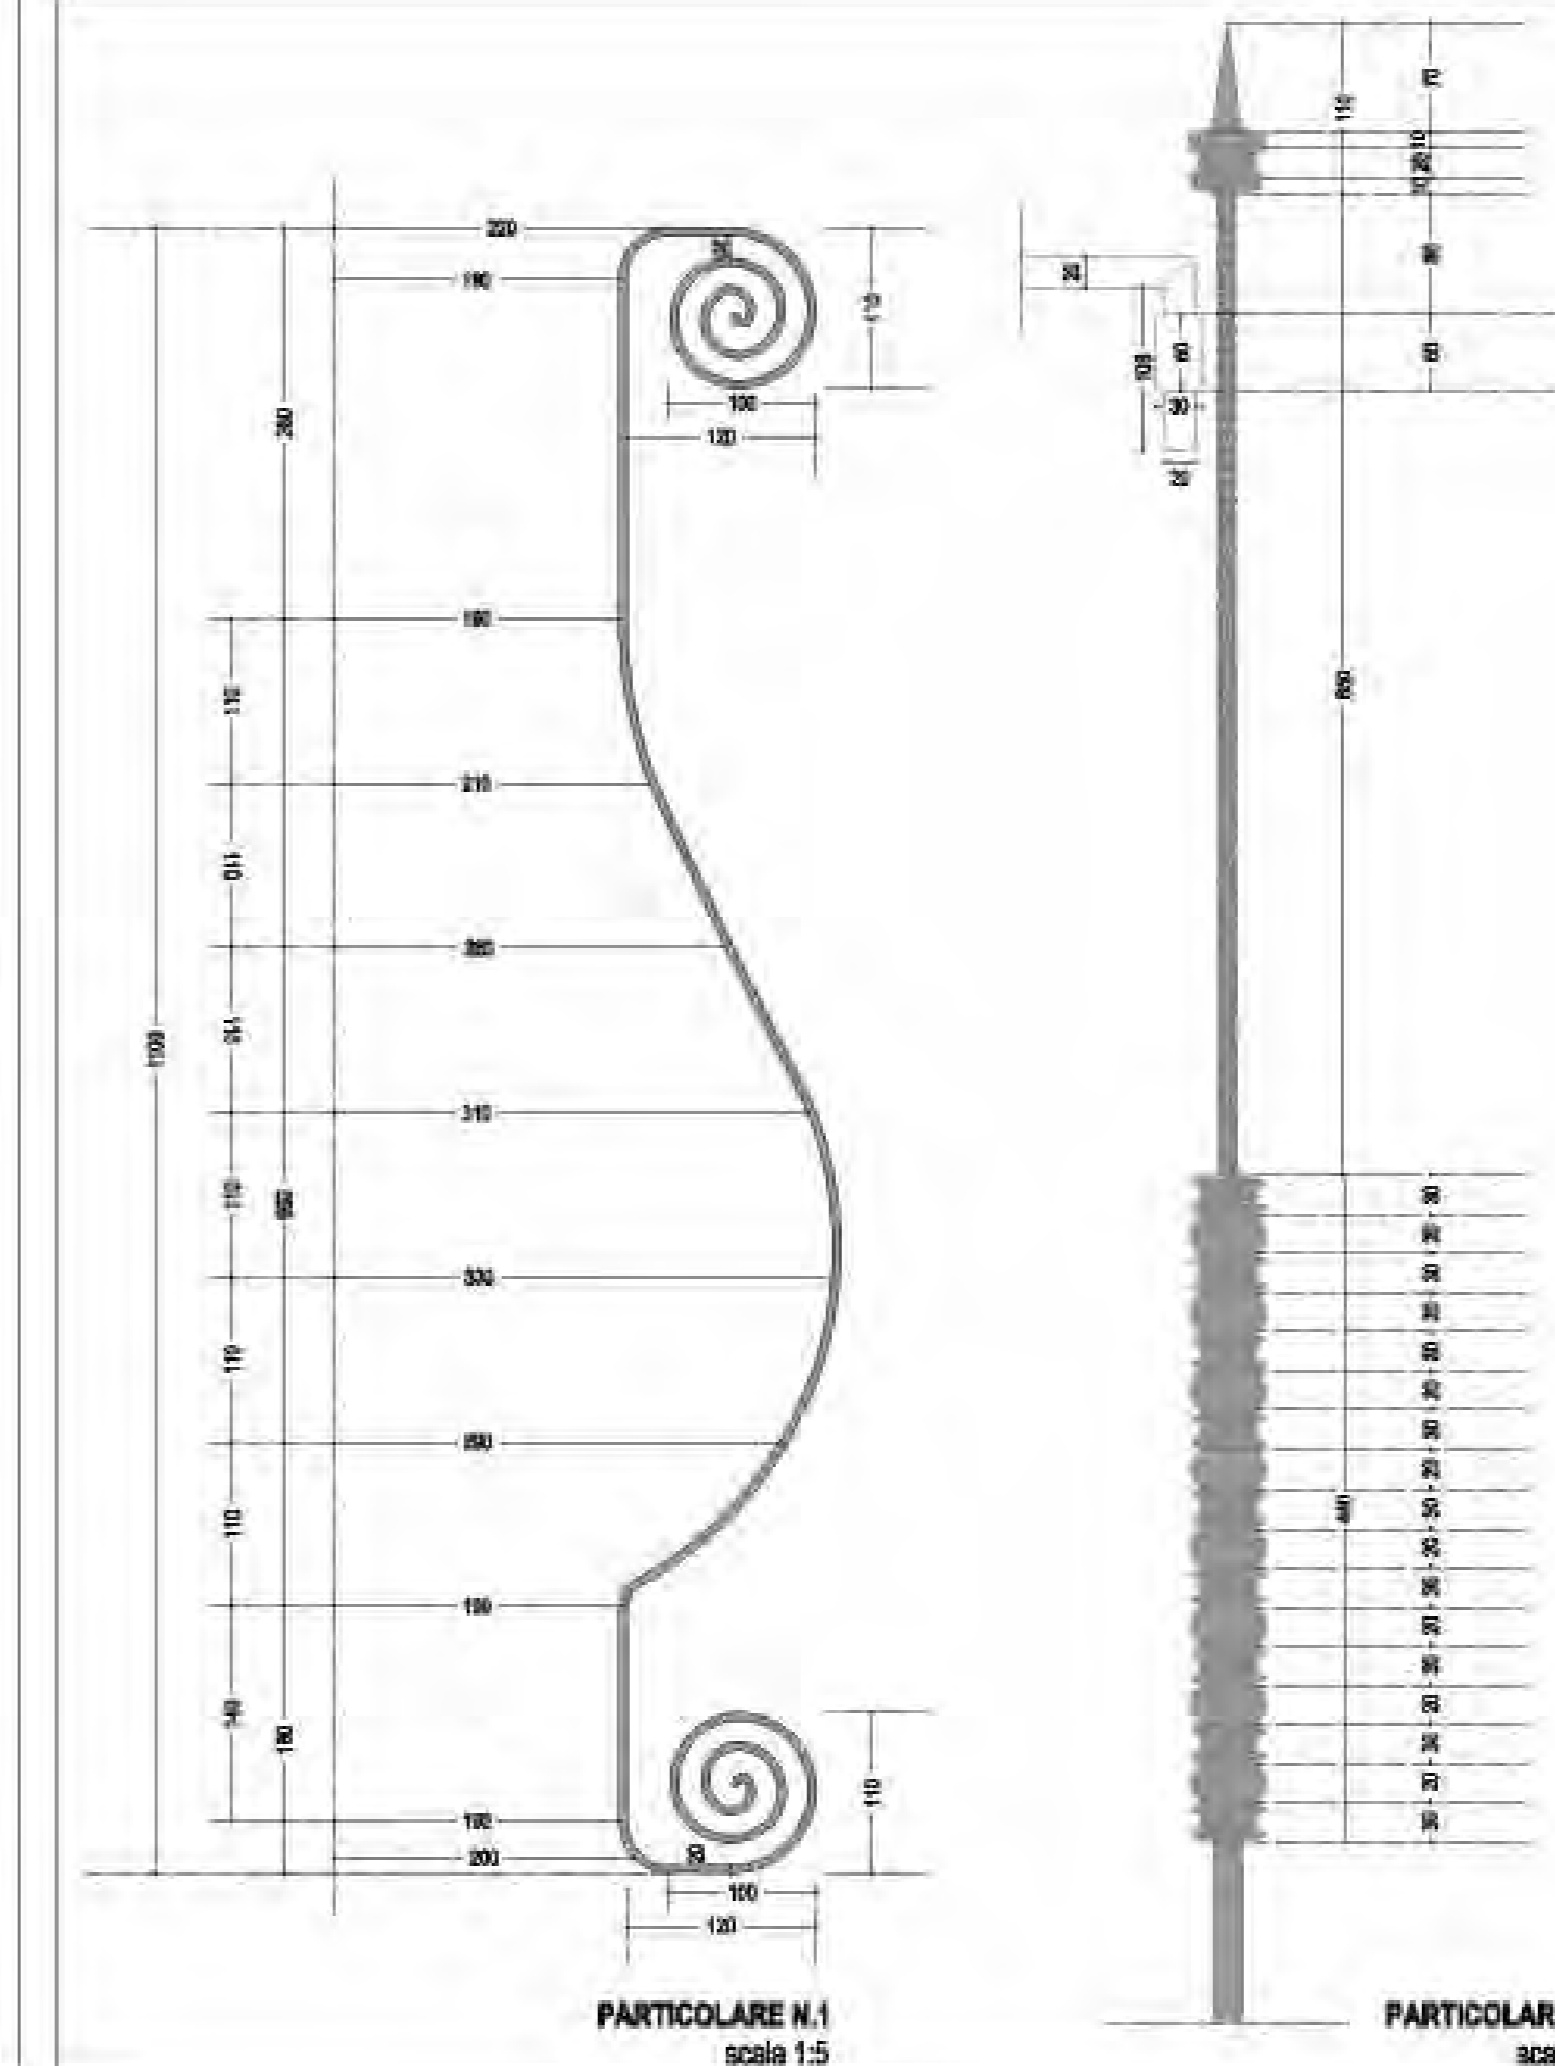

PARTICOLARE N.1  
scala 1:5

PARTICOLARE N.2  
scala 1:5