



REGIONE SICILIANA
ASSESSORATO REGIONALE BB.CC.AA. e P.I.



COMUNE DI ERICE

Progetto di restauro con rifunzionalizzazione e di miglioramento geotecnico della Torretta Pepoli in Erice
Prescrizioni esecutive per la cantierabilità

I PROGETTISTI

Arch. Vito Corte

Ing. Paolo Grammatico

STAFF: Arch. Angela Angileri - Arch. Ignazio Amico
con: Arch. Giuseppina Candela



data:

oggetto dell'elaborato: planimetrie

il R.U.P.:

elaborato n.	1	2	3	4	5
1.1	CONTESTO	RILIEVO	ANALISI	PROGETTO	ELABORATI AMMINISTRATIVI




FOTO AEREA



ubicazione

FOTO AEREA


MODELLO TRIDIMENSIONALE

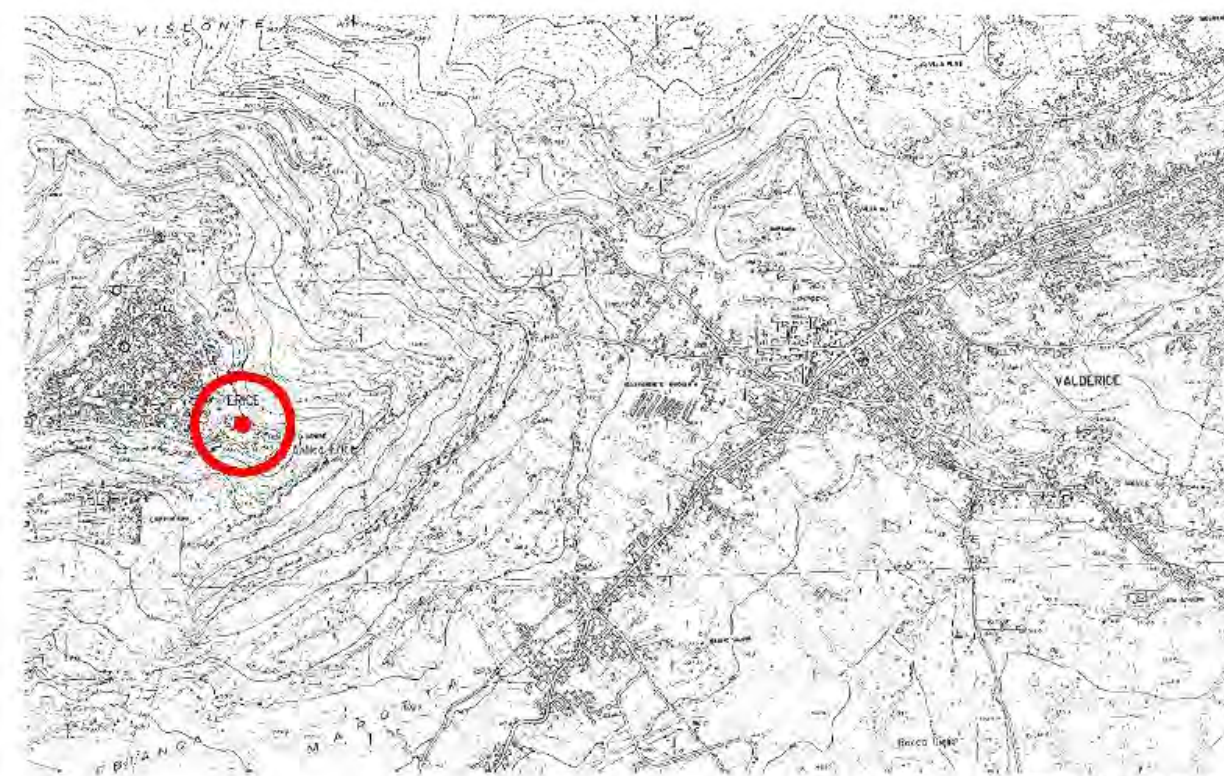


COROGRAFIA
SCALA 1:25000



CATASTALE
FUORI SCALA

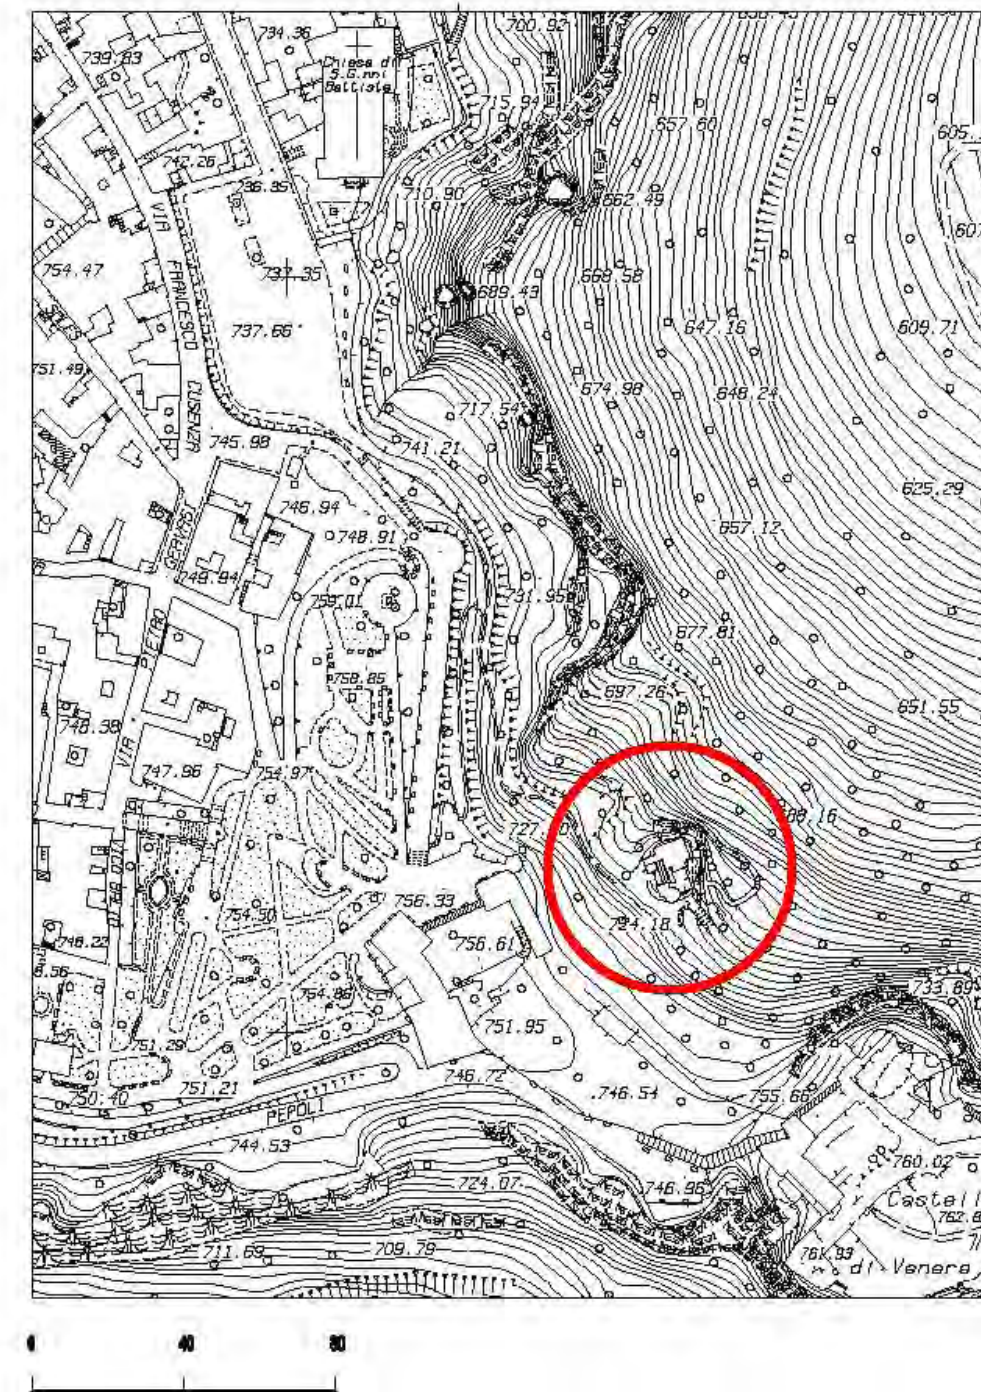

AEROFOTOGRAMMETRIA
SCALA 1:2000

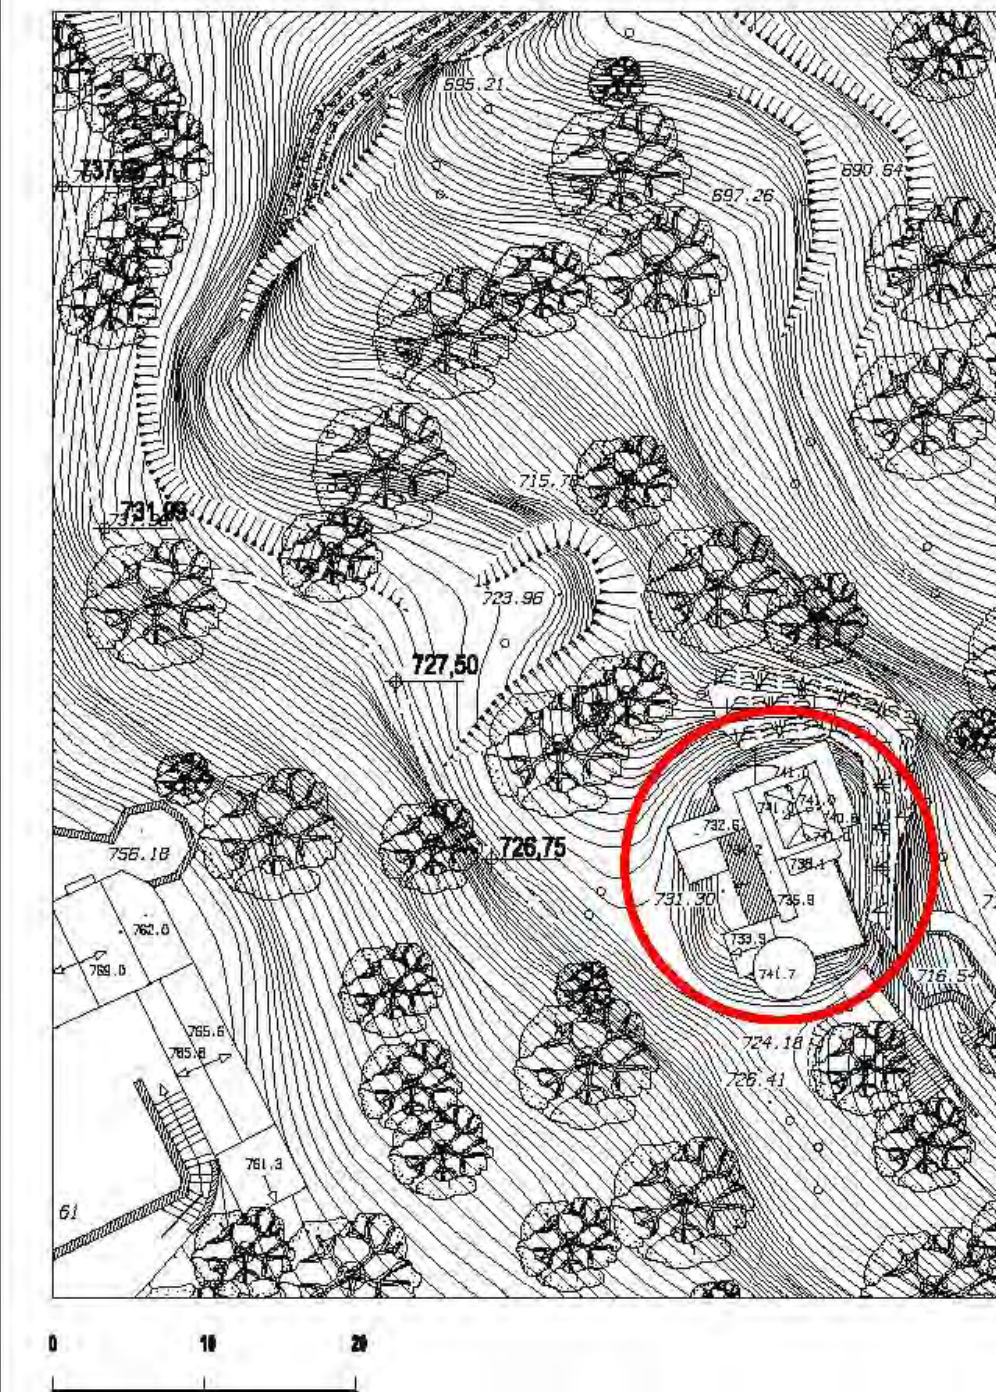

PLANIMETRIA
SCALA 1:500

