




PIANTA PRIMO LIVELLO: scala 1.50

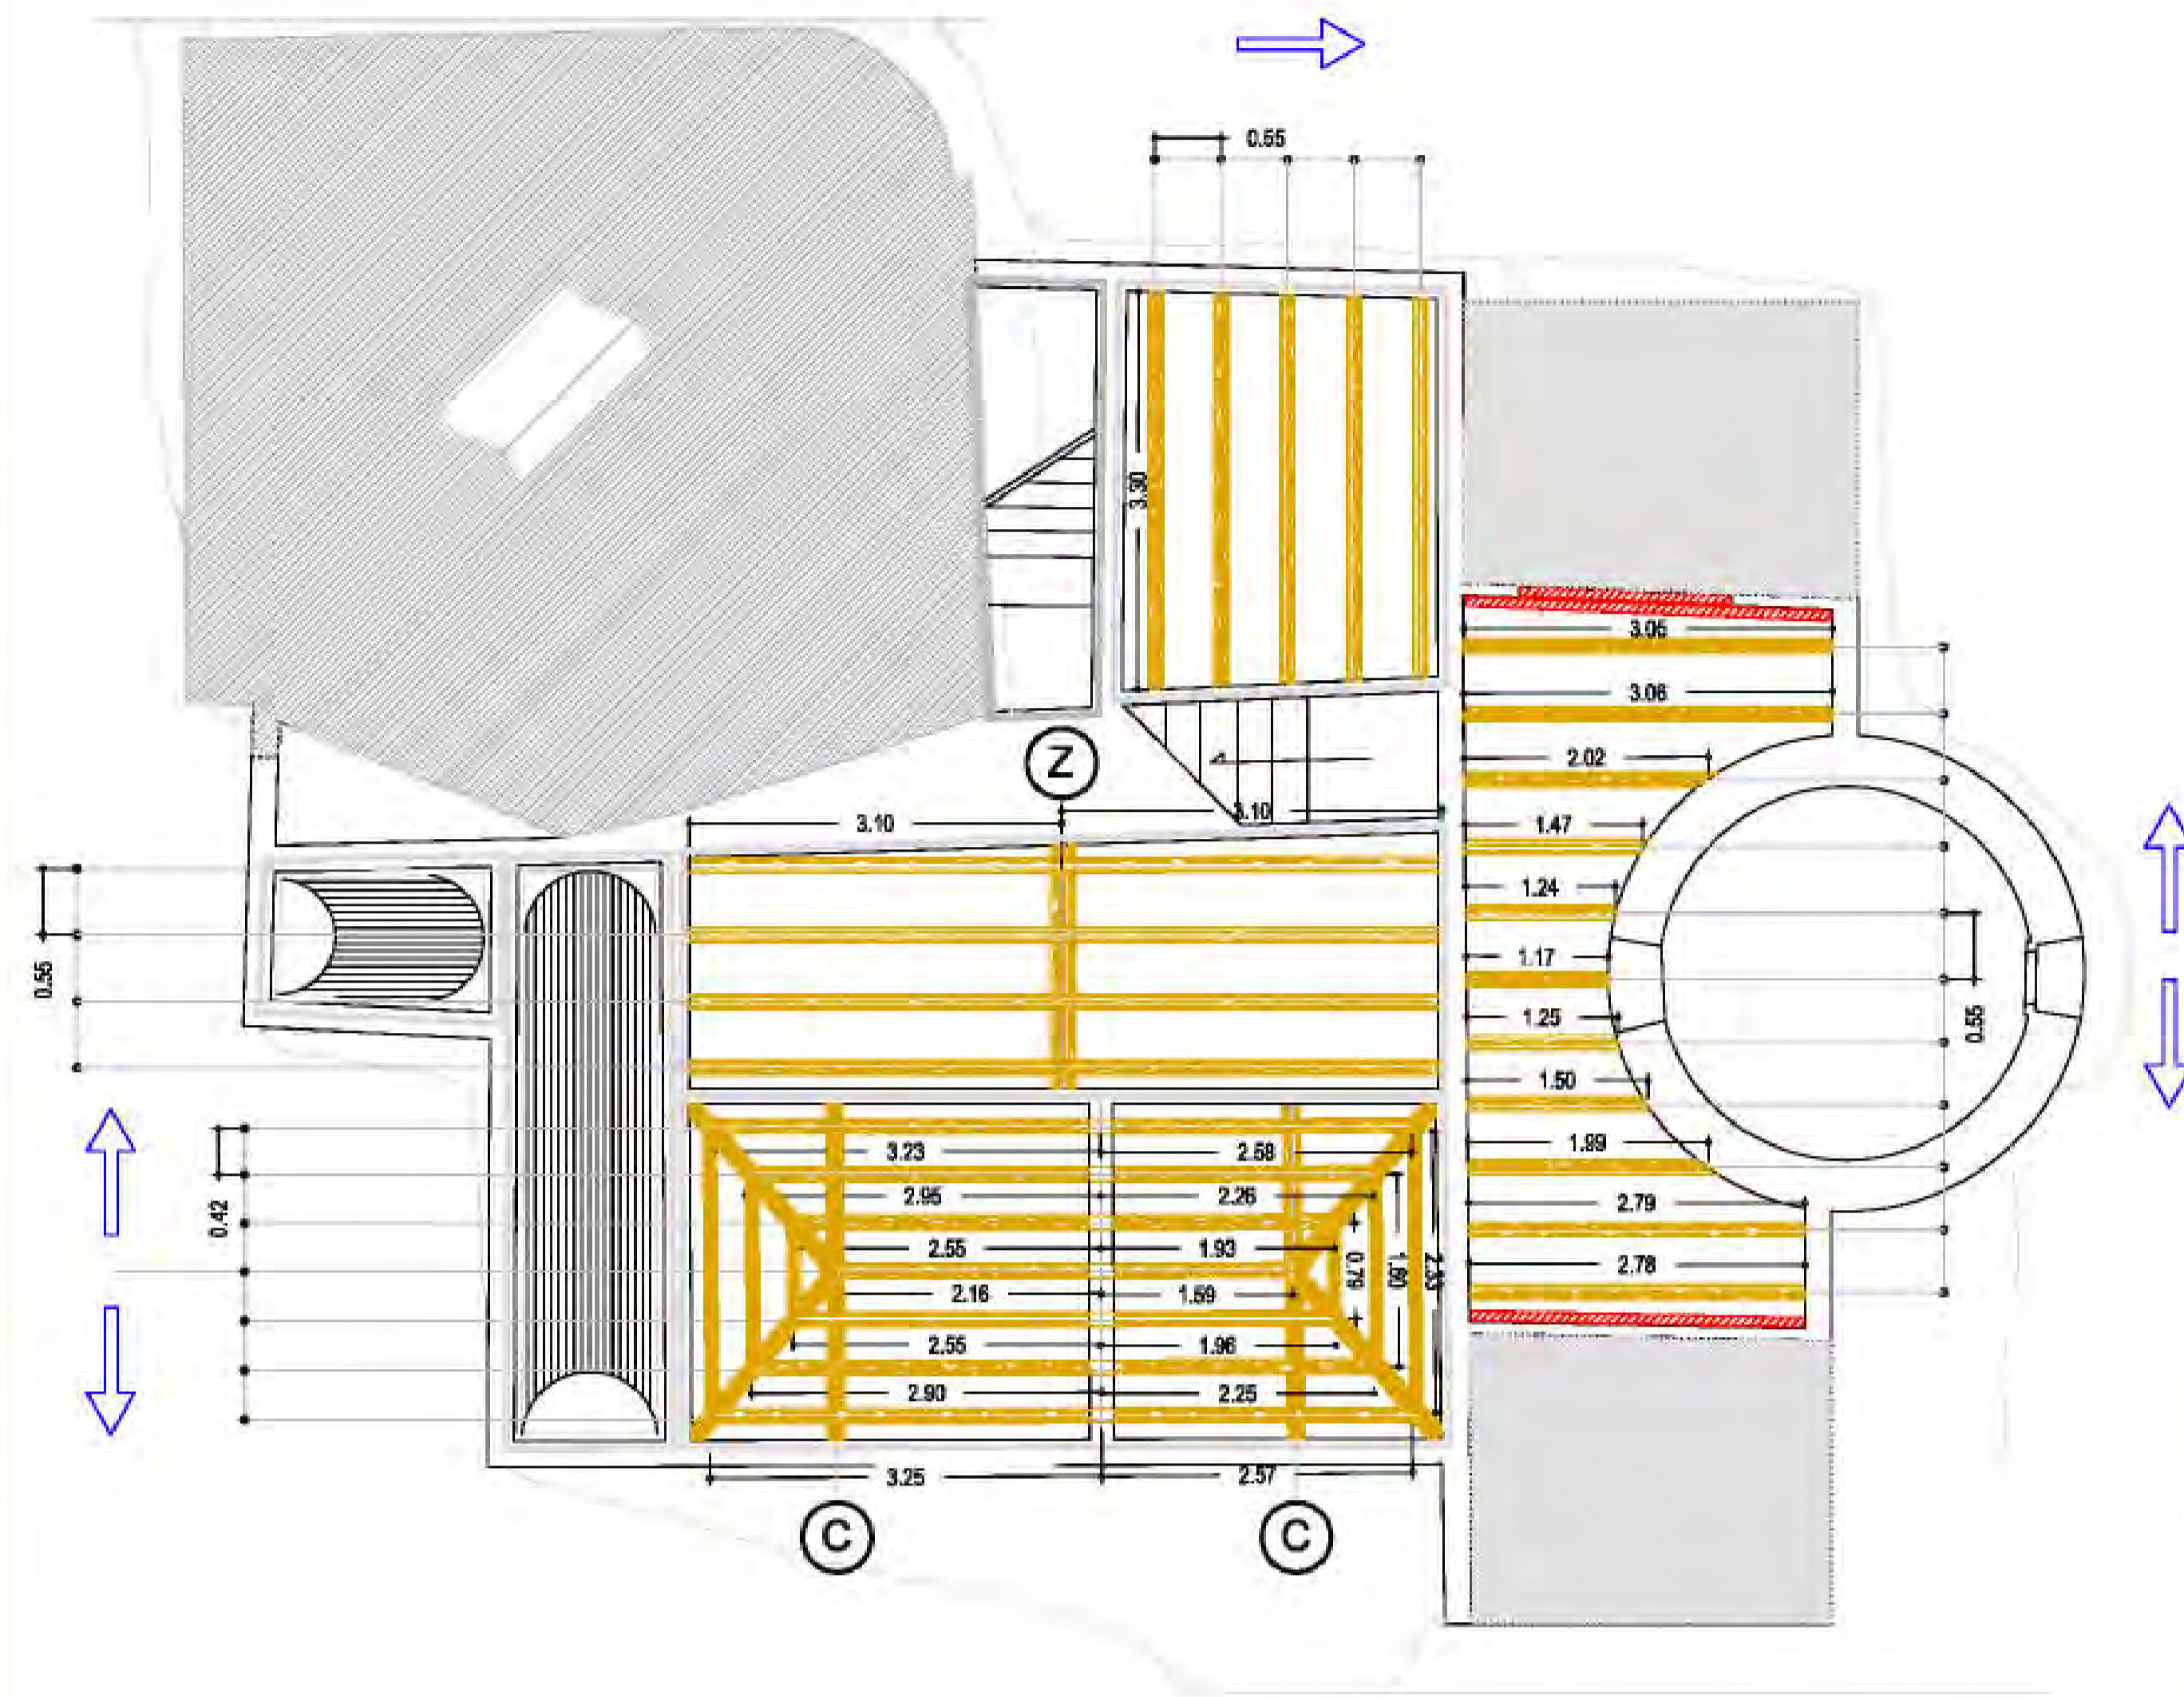


PIANTA SECONDO LIVELLO: scala 1.50

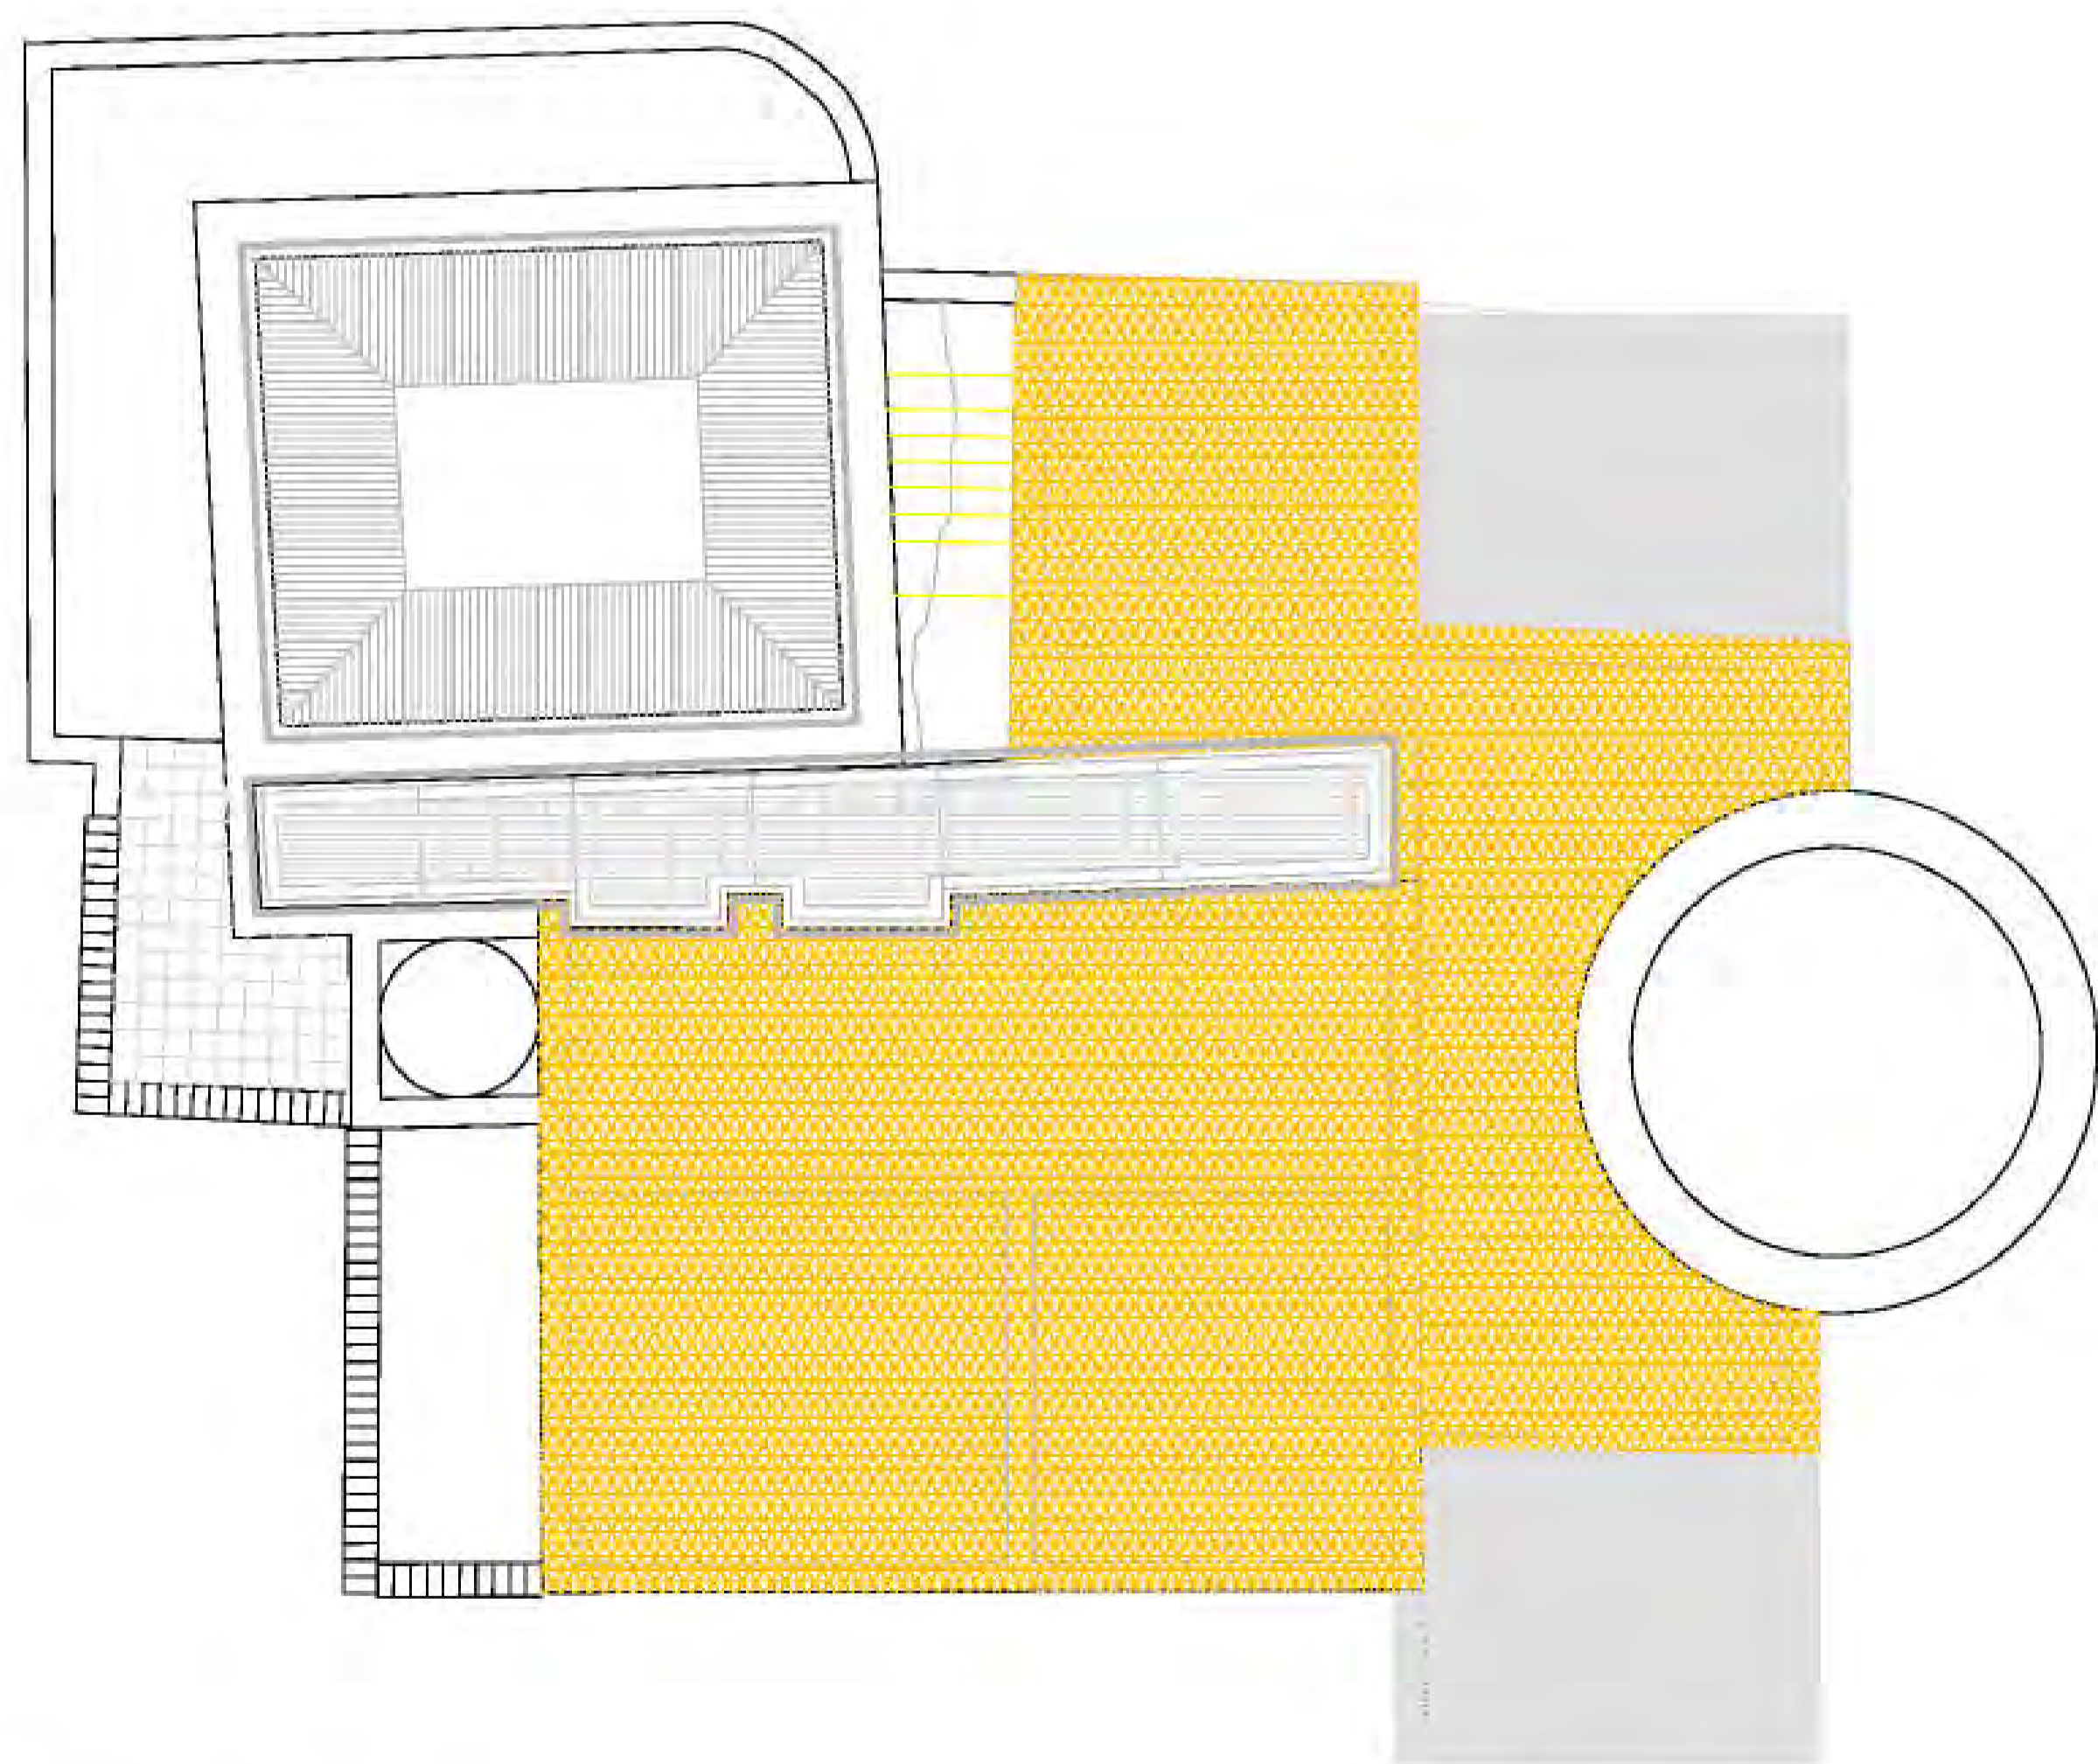

PIANTA TERZO LIVELLO: scala 1.50

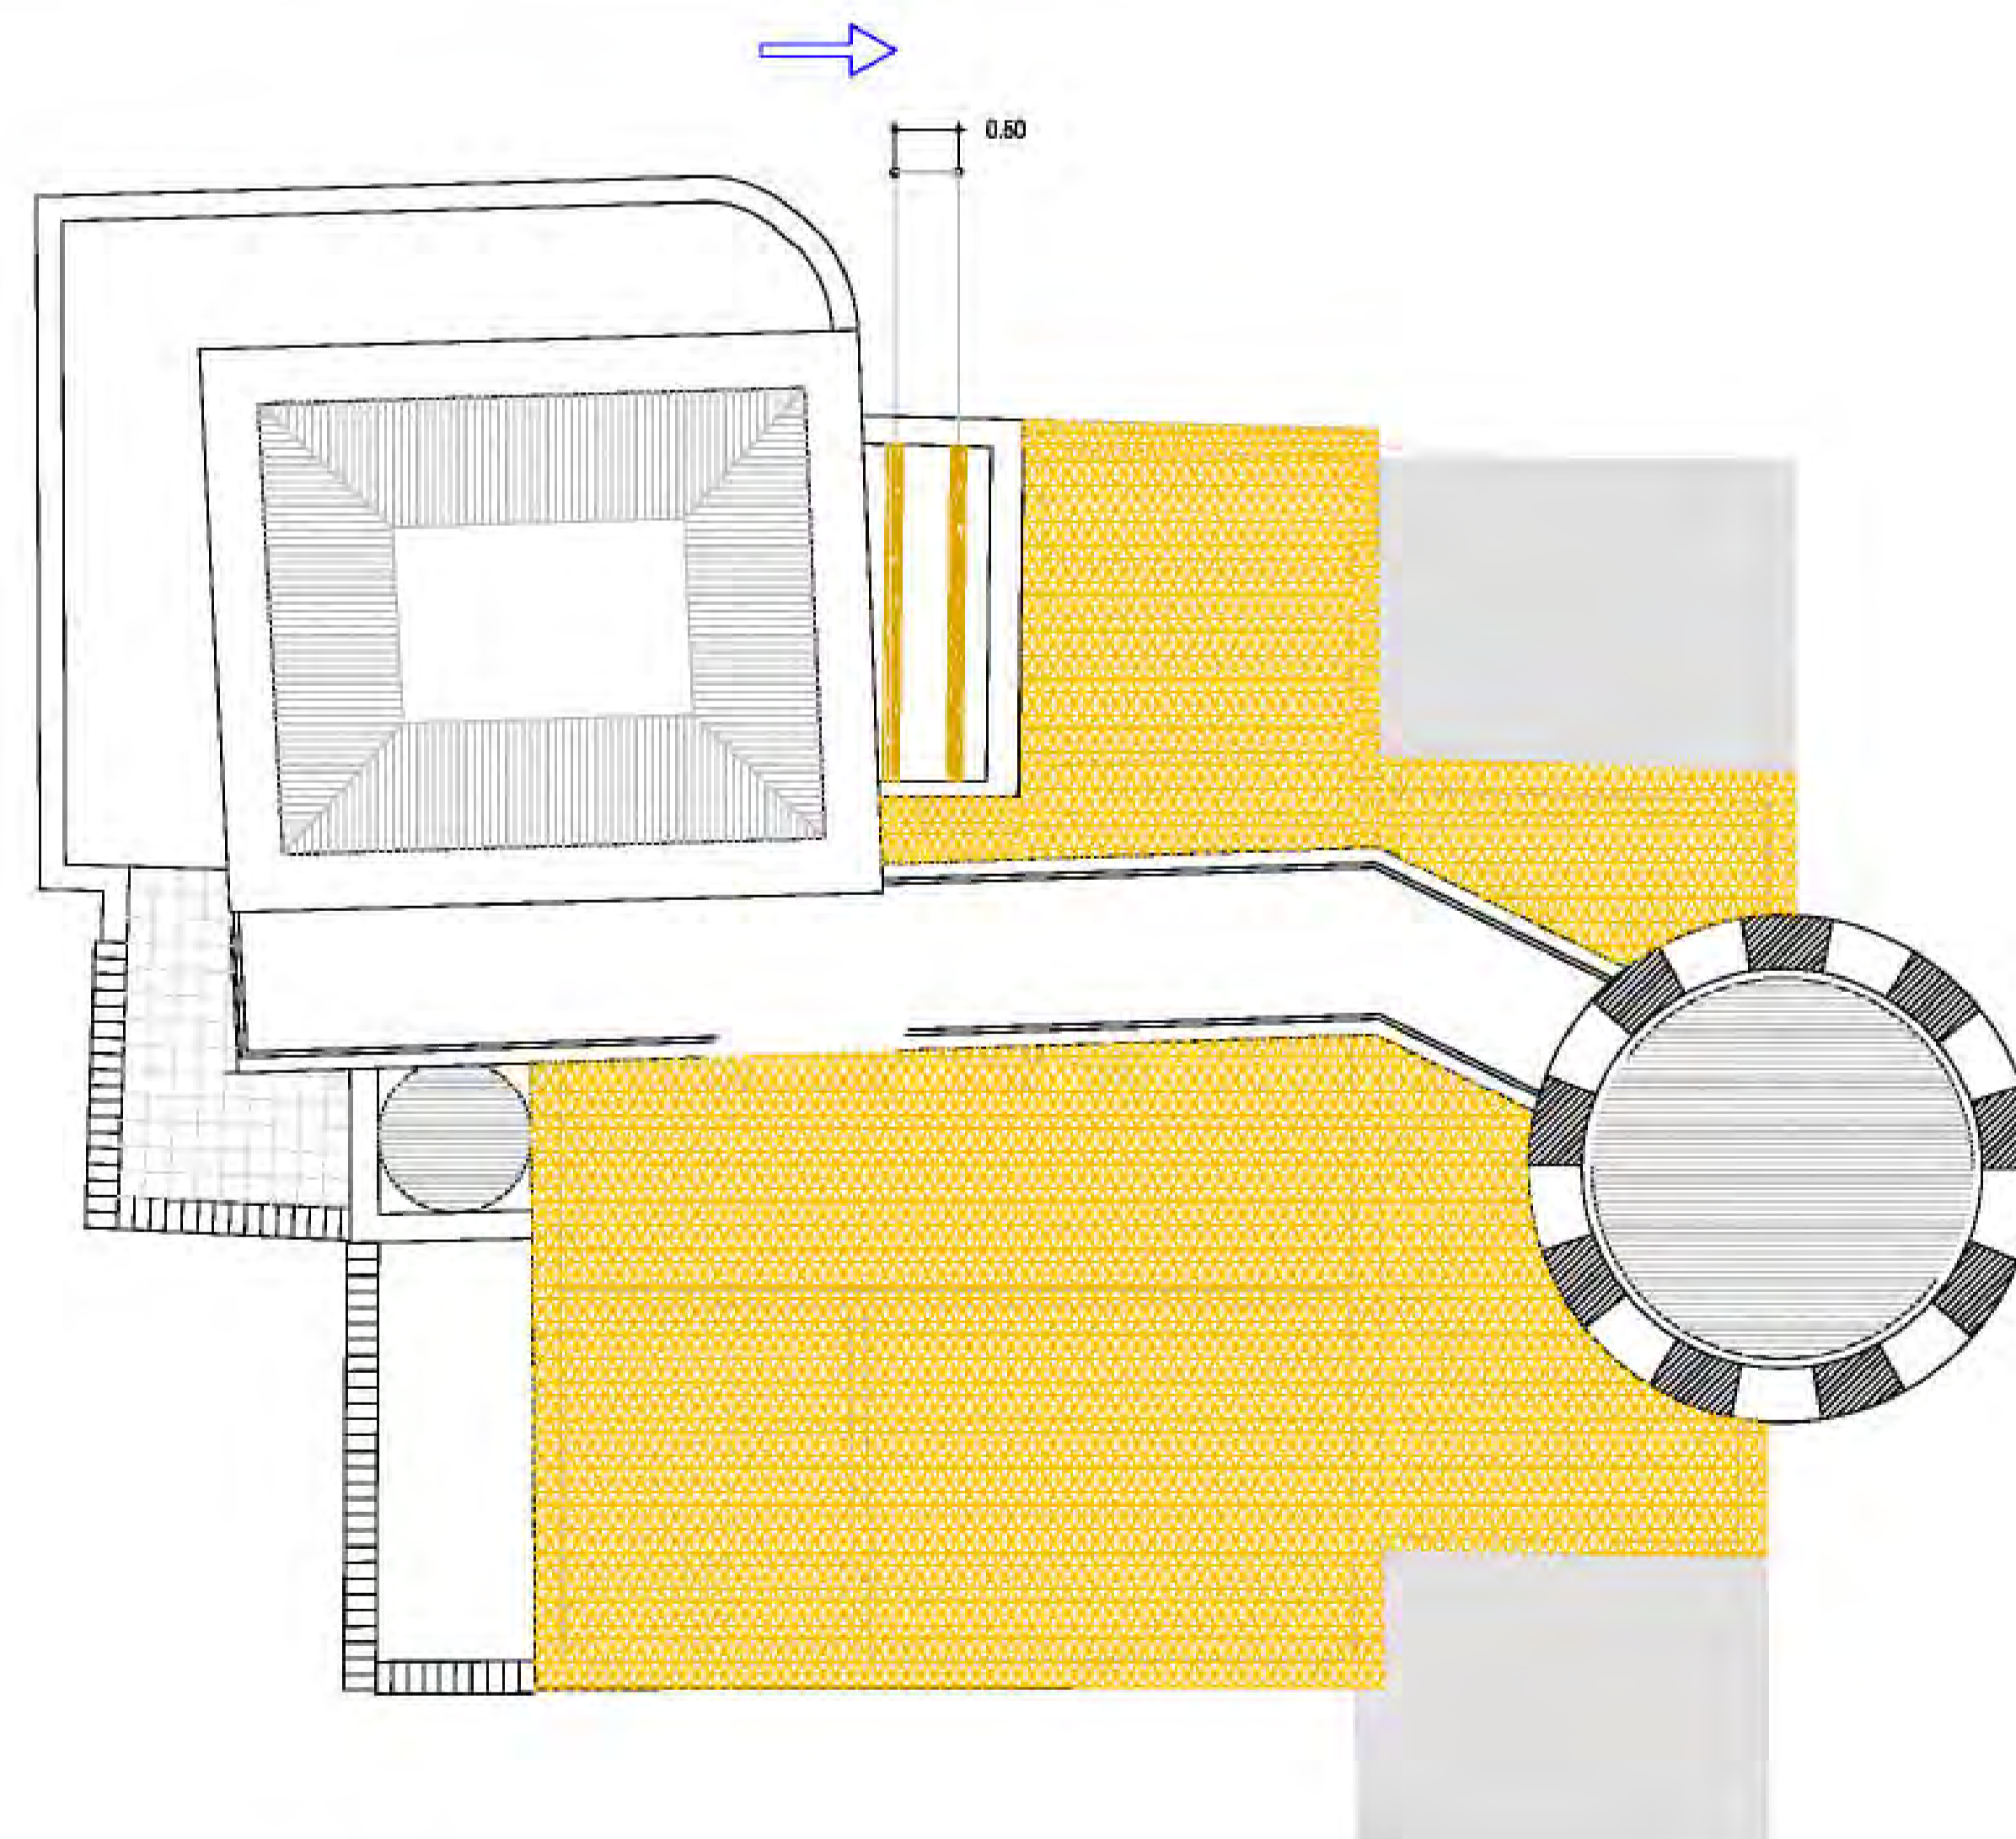

PIANTA QUARTO LIVELLO: scala 1.50

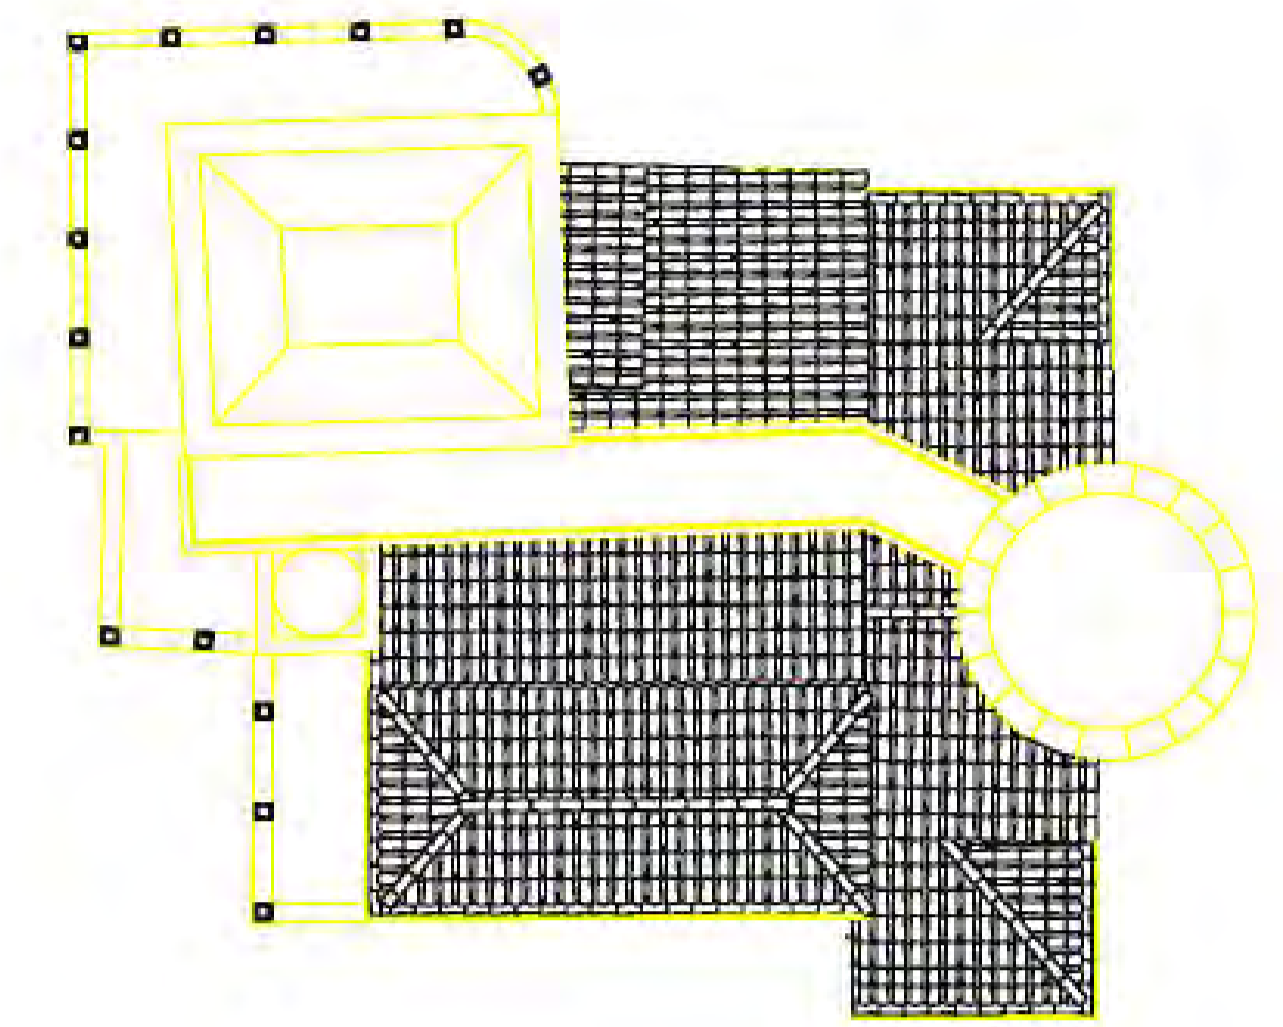

PIANTA COPERTURE: scala 1.100

LEGENDA :

- MURATURA DA INTERPRETARE C/O RINFORZARE CON CONCI DI TIPO SECONDO LA TECNICA DI RESTAURO "CUCO E SQUO"
- VOLTA A BOTTE - TECNICA DI RECUPERO CON FIBRA DI CARBONIO
- VOLTA A CROCIERA CON CONCI DI TIPO QUADRATI - TECNICA DI RECUPERO CON FIBRA DI CARBONIO
- SISTEMA DI SOTTOPANONAZIONE DEI MASCHI MURARI A CONTATTO CON IL COSTONE POCOCCO
- SOLAIO CON MERLETTE IN ACCIAIO E TAVOLE IN LATERO DI TIPO ESCELSIOR
- SOLAIO CON MERLETTE IN ACCIAIO E TAVOLE IN MARMO TIPO CARRARA
- SISTEMA DI COPERTURA - TRAVI PRIMARIE QUADRATE
- LUNGHEZZA TRAVI PRIMARIE
- PENDENZA DEL TETTO
- I LIVELLO: MASSETTO ARMATO IN CALCESTRUZZO ALLEGGERITO CON ARGILLA ESPANSA
- ARMATURA: RETE ELETTROLISALDATA # 8 - maglia 10x10 - SISTEMA DI CONNESSIONE CON PIALE IN ACCIAIO
- II LIVELLO: MASSETTO ARMATO IN CALCESTRUZZO ALLEGGERITO CON ARGILLA ESPANSA
- ARMATURA: RETE ELETTROLISALDATA # 8 - maglia 10x10 - SISTEMA DI CONNESSIONE CON PIALE IN ACCIAIO
- CAPRIATA COPPIA
- CAPRIATA ZOPPA
- SISTEMA DI COPERTURA CON COPPI DI TIPO TRAZIONALE

REGIONE SICILIANA
ASSESSORATO REGIONALE BB.CC.AA. e P.I.

COMUNE DI ERICE

Progetto di restauro con rifunzionalizzazione e di miglioramento geotecnico della Torretta Pepoli in Erice
Prescrizioni esecutive per la cantierabilità

I PROGETTISTI
Arch. Vito Corte
Ing. Paolo Grammatico

STAFF : Arch. Angela Aggiti - Arch. Ignazio Amico
con: Arch. Giuseppina Chianese

data :
II R.U.P. :

oggetto dell'elaborato : progetto_ strutturale

elaborato n.	1	2	3	4	5
4.12	CONTESTO	RILIEVO	ANALISI	PROGETTO	ELABORATI AMMINISTRATIVI