
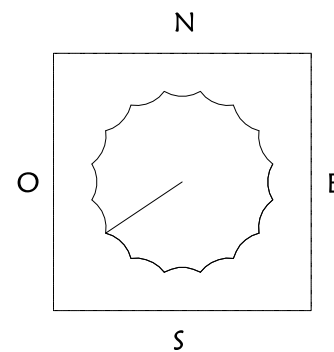
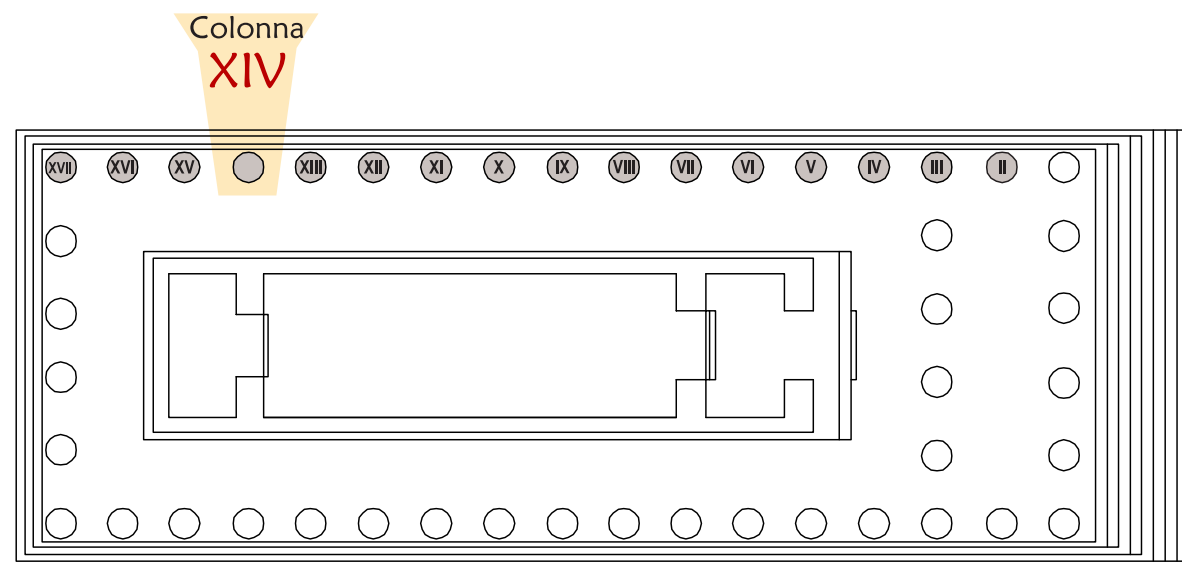
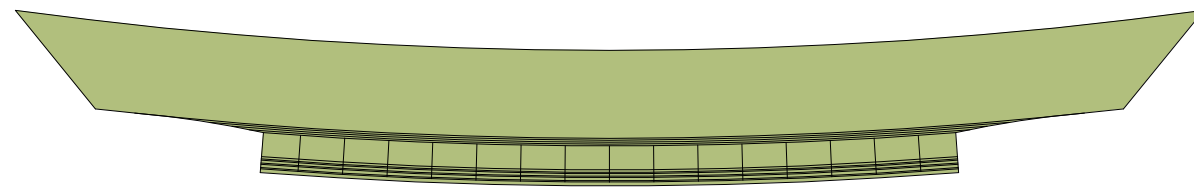


ARCHITETTURA DORICA NELL'OCCIDENTE GRECO: Interventi pilota di restauro nei templi C ed E di Selinunte

Mappatura interventi tempio "C"

Colonna "XIV"

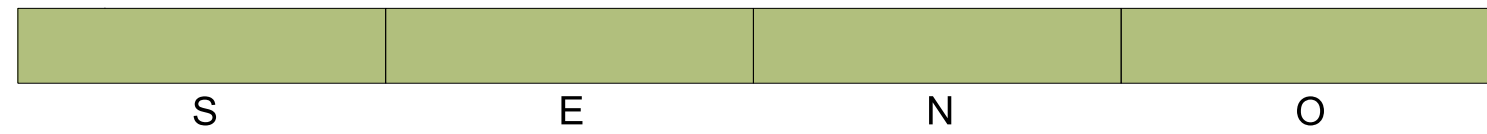

LEGENDA

-  ZOC1
-  ZOC2
-  ZOC3
-  ZOC4
-  ZOA1
-  ZOA2
-  ZOA3

