

Prospetti nord ed est


LEGENDA

INTERVENTI SULLE SUPERFICI LAPIDEE:


- B2 Eliminazione della patina biologica (sup. complessiva mq. 100,00)
- C1 Stuccature sul perimetro , iniezioni di riadesione malta di calce (sup. complessiva mq. 50,00)
- B5 Pulitura generale di tutte le superfici (sup. complessiva mq. 100,00)
- C6 Consolidamento delle cavità interne (sup. complessiva mq. 100,00)
- D3 Riconfigurazione delle grandi lacune (sup. complessiva mq. 100,00)

INTERVENTI SULLE STUCCATURE E MALTE CEMENTIZIE:

- D6 Riconfigurazione delle grandi lacune (sup. complessiva mq. 1.250,00)

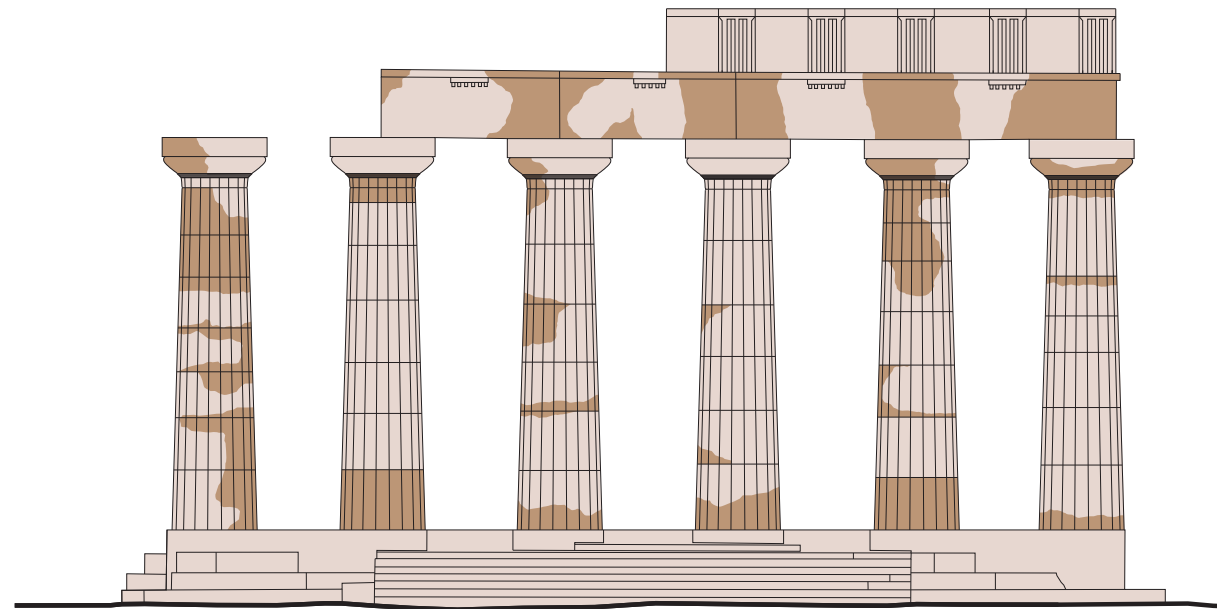

Prospetto est

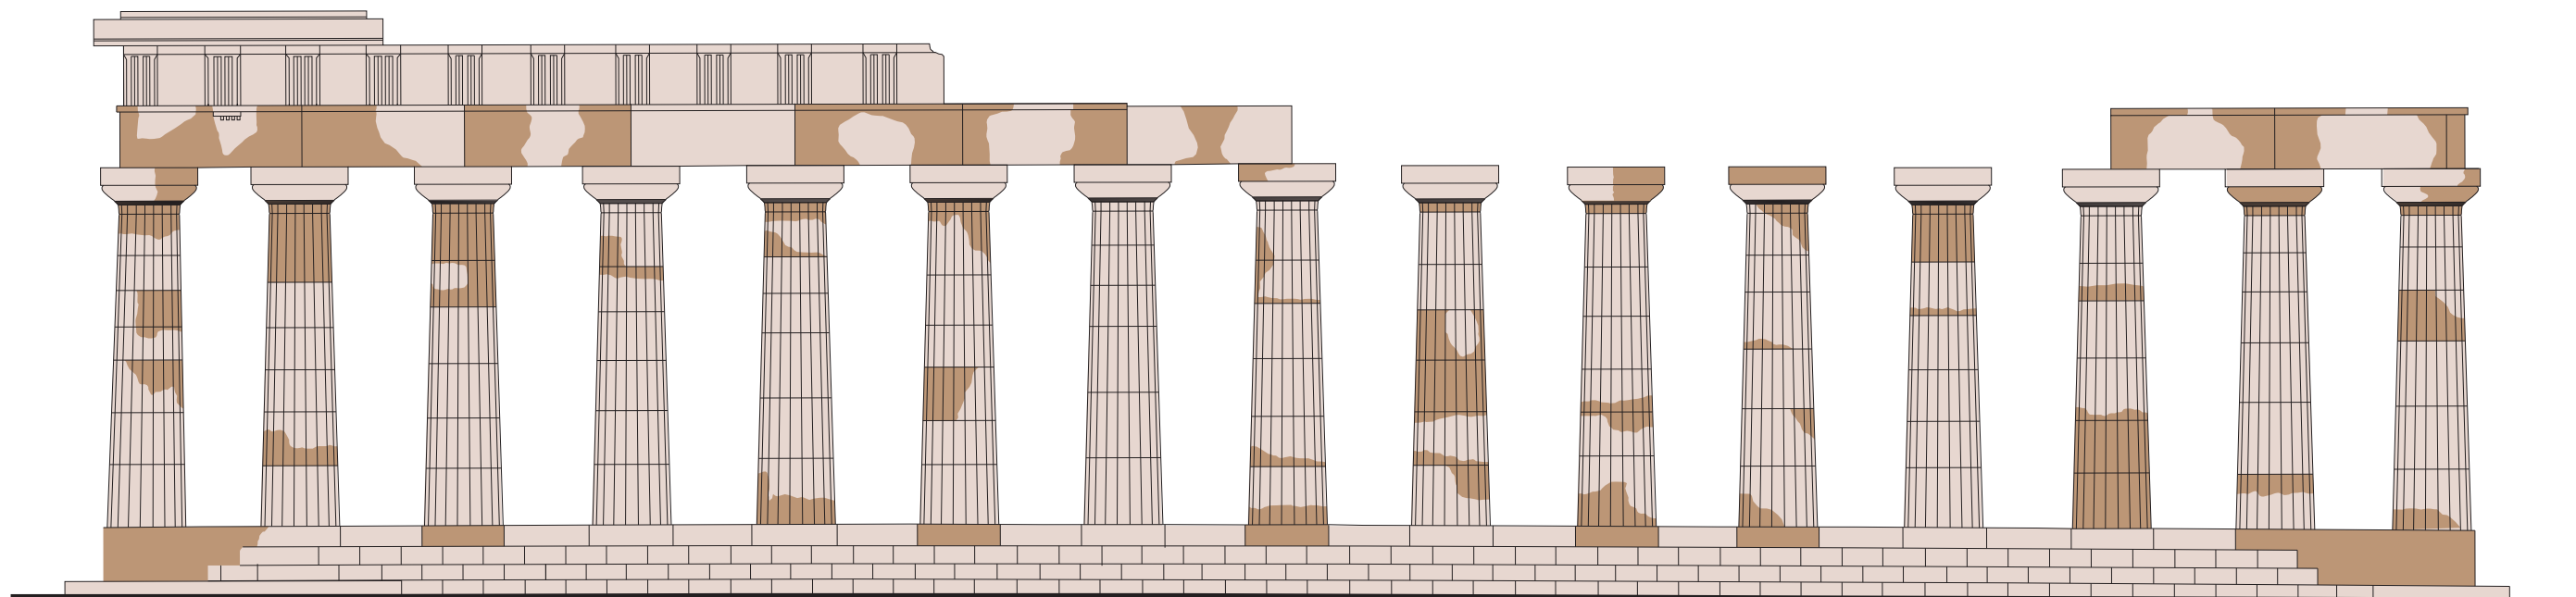

Prospetto nord



Prospetti nord ed est


LEGENDA

INTERVENTI SULLE SUPERFICI LAPIDEE:

- B2 Eliminazione della patina biologica (sup. complessiva mq. 100,00)
- C1 Stuccature sul perimetro , iniezioni di riadesione malta di calce (sup. complessiva mq. 50,00)
- B5 Pulitura generale di tutte le superfici (sup. complessiva mq. 100,00)
- C6 Consolidamento delle cavità interne (sup. complessiva mq. 100,00)
- D3 Riconfigurazione delle grandi lacune (sup. complessiva mq. 100,00)

INTERVENTI SULLE STUCCATURE E MALTE CEMENTIZIE:

- D6 Riconfigurazione delle grandi lacune (sup. complessiva mq. 1.250,00)

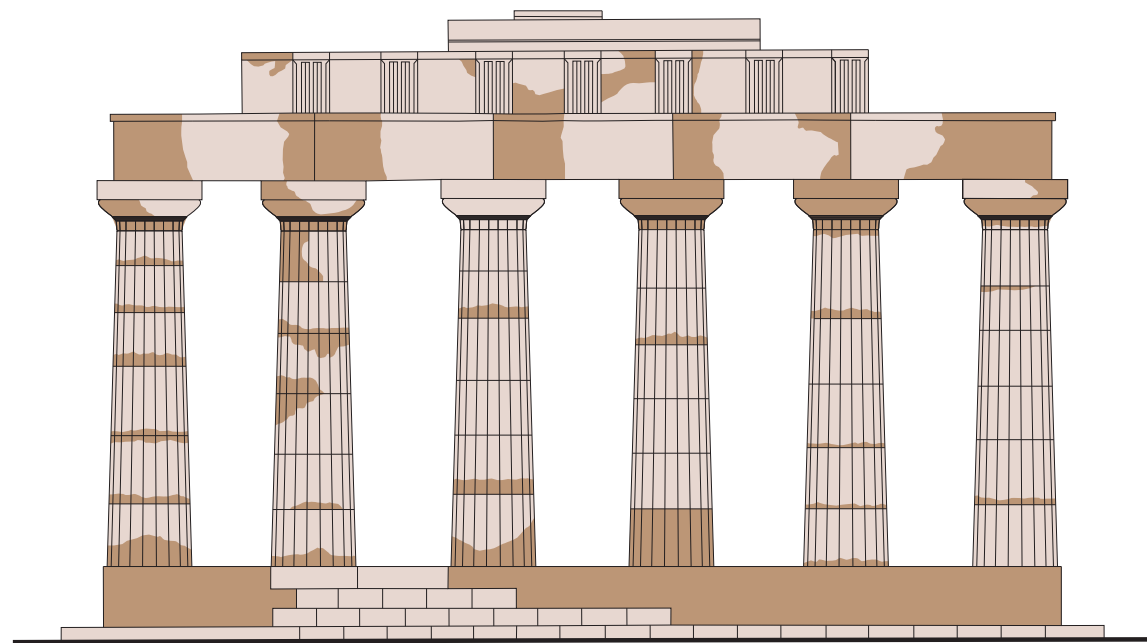

Prospetto ovest

