

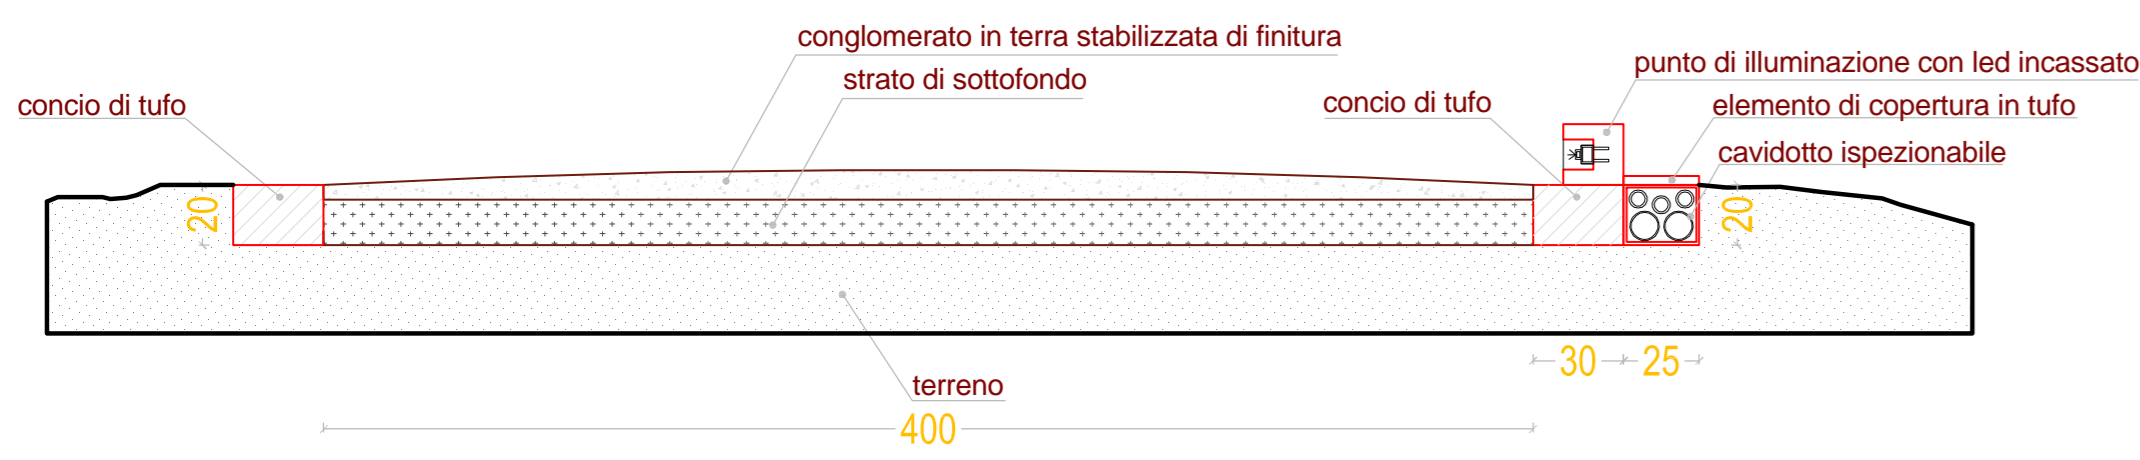



PERCORSI / SEZIONE TIPO
scala 1:25

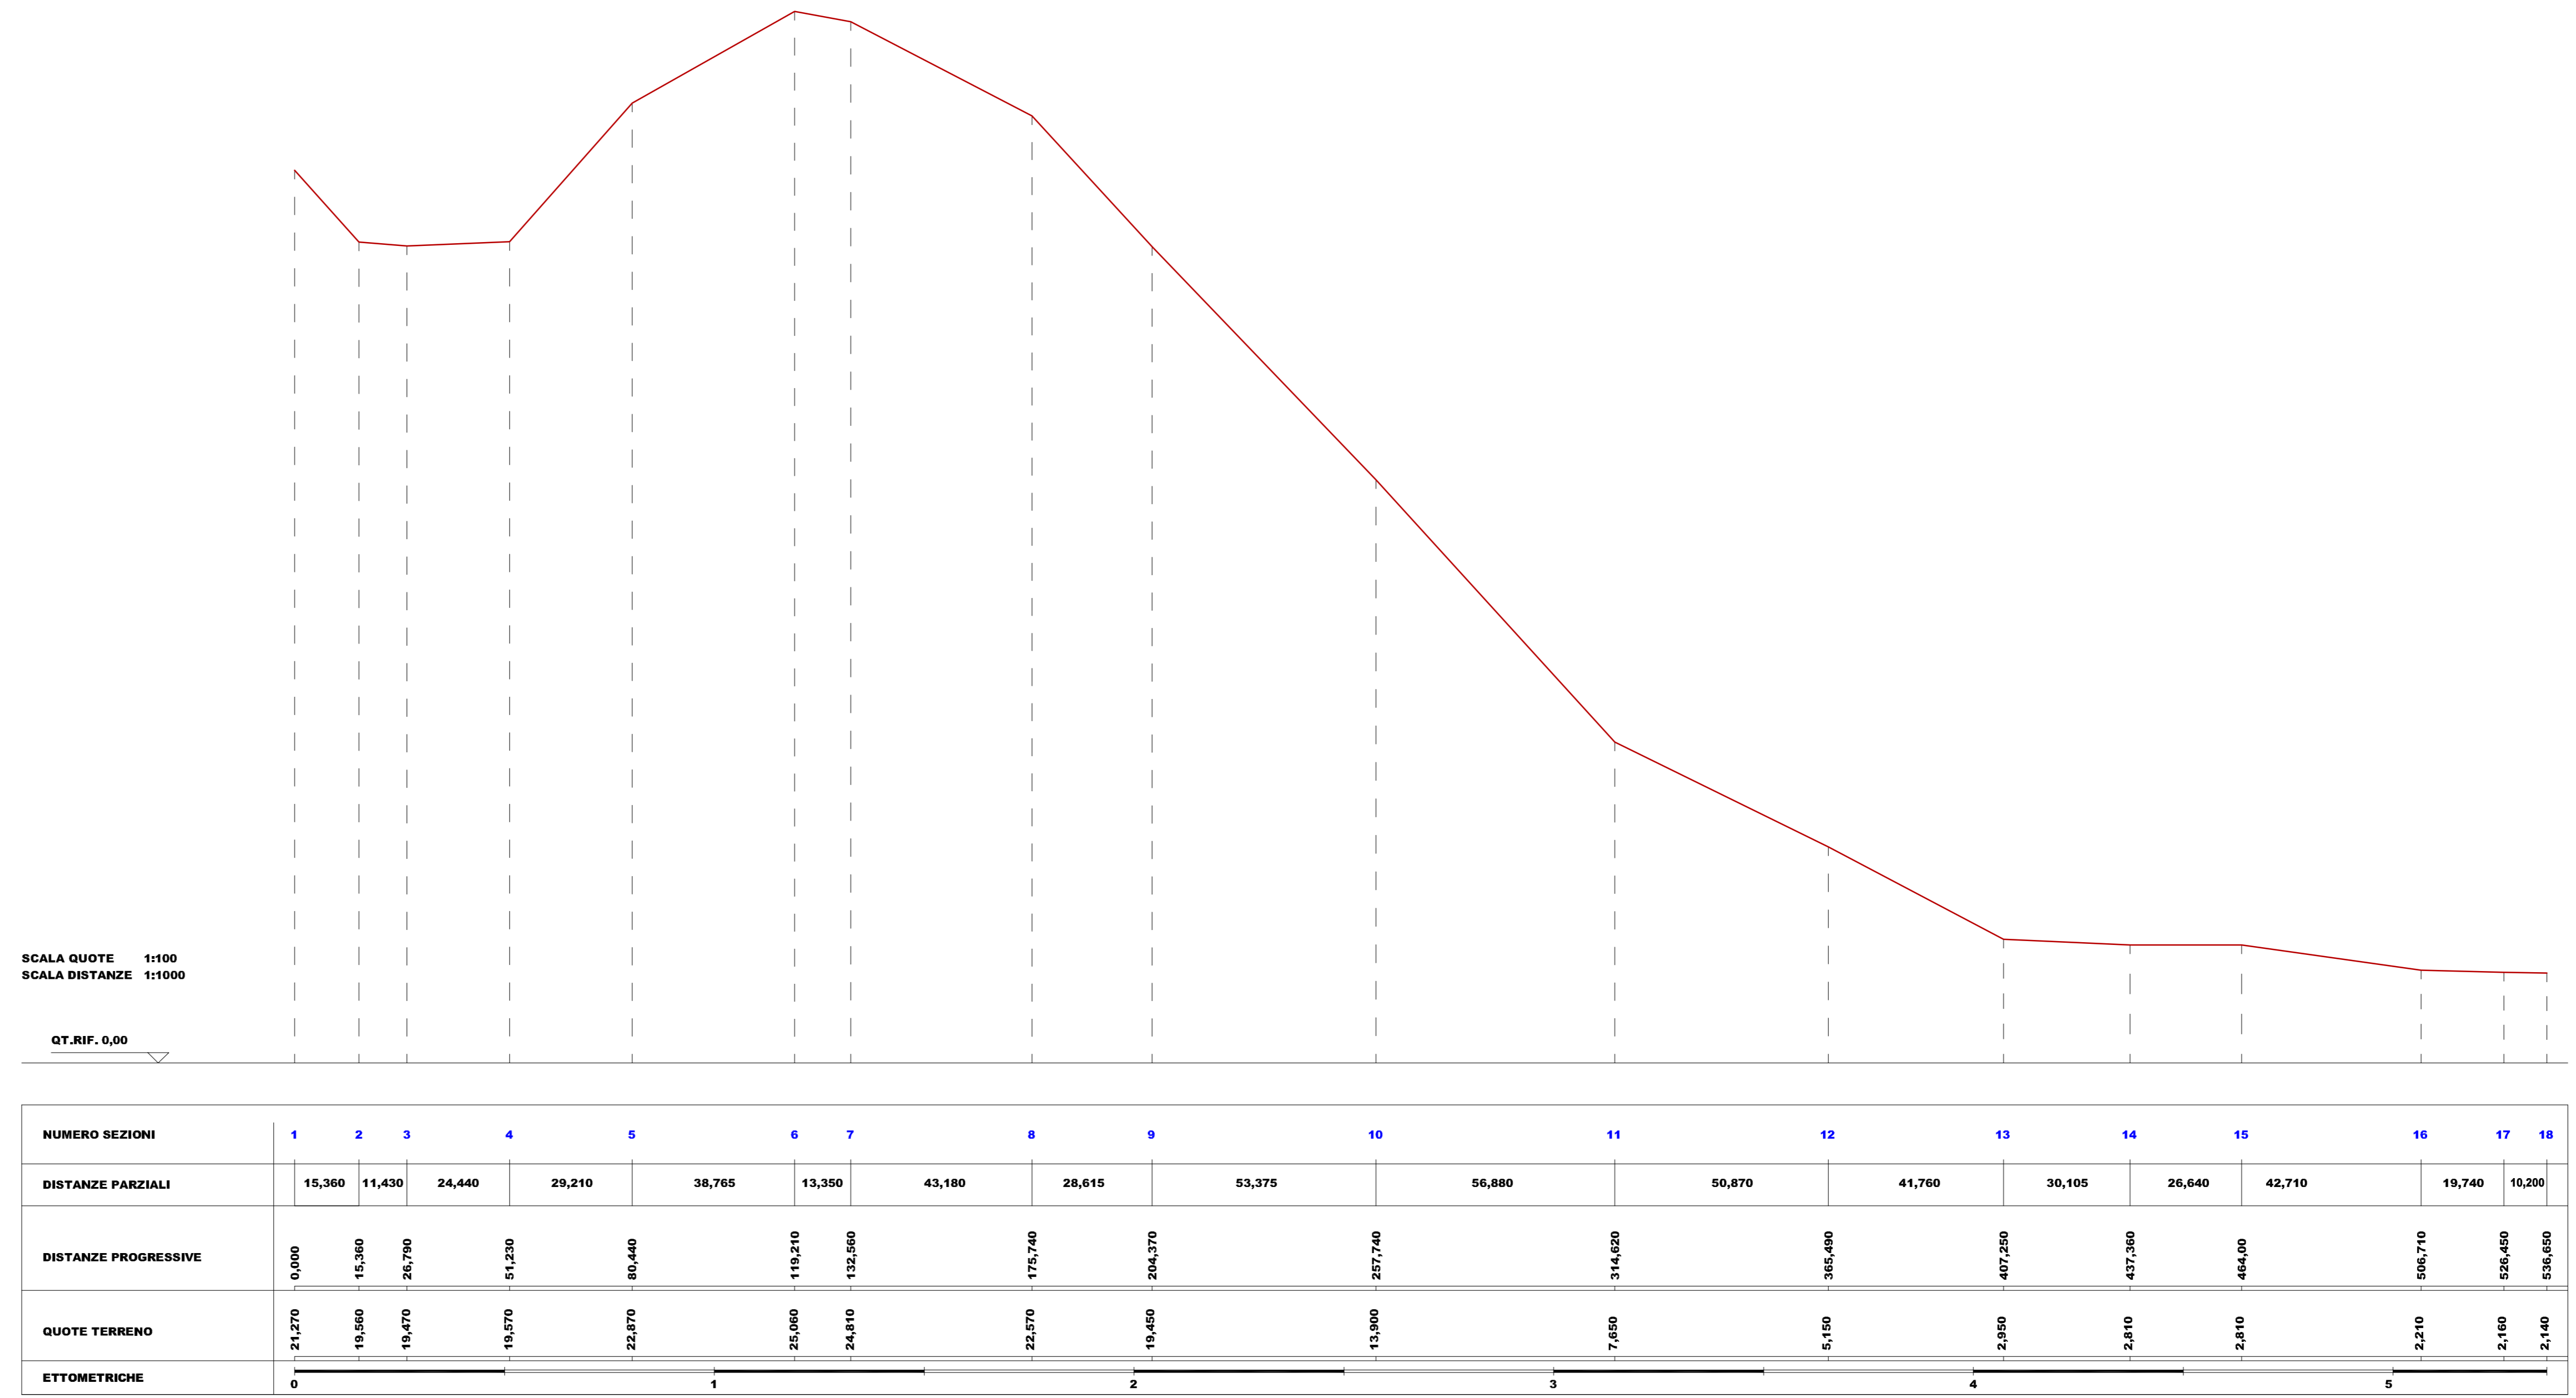

PERCORSI / SEZIONE TIPO
spaccato assometrico

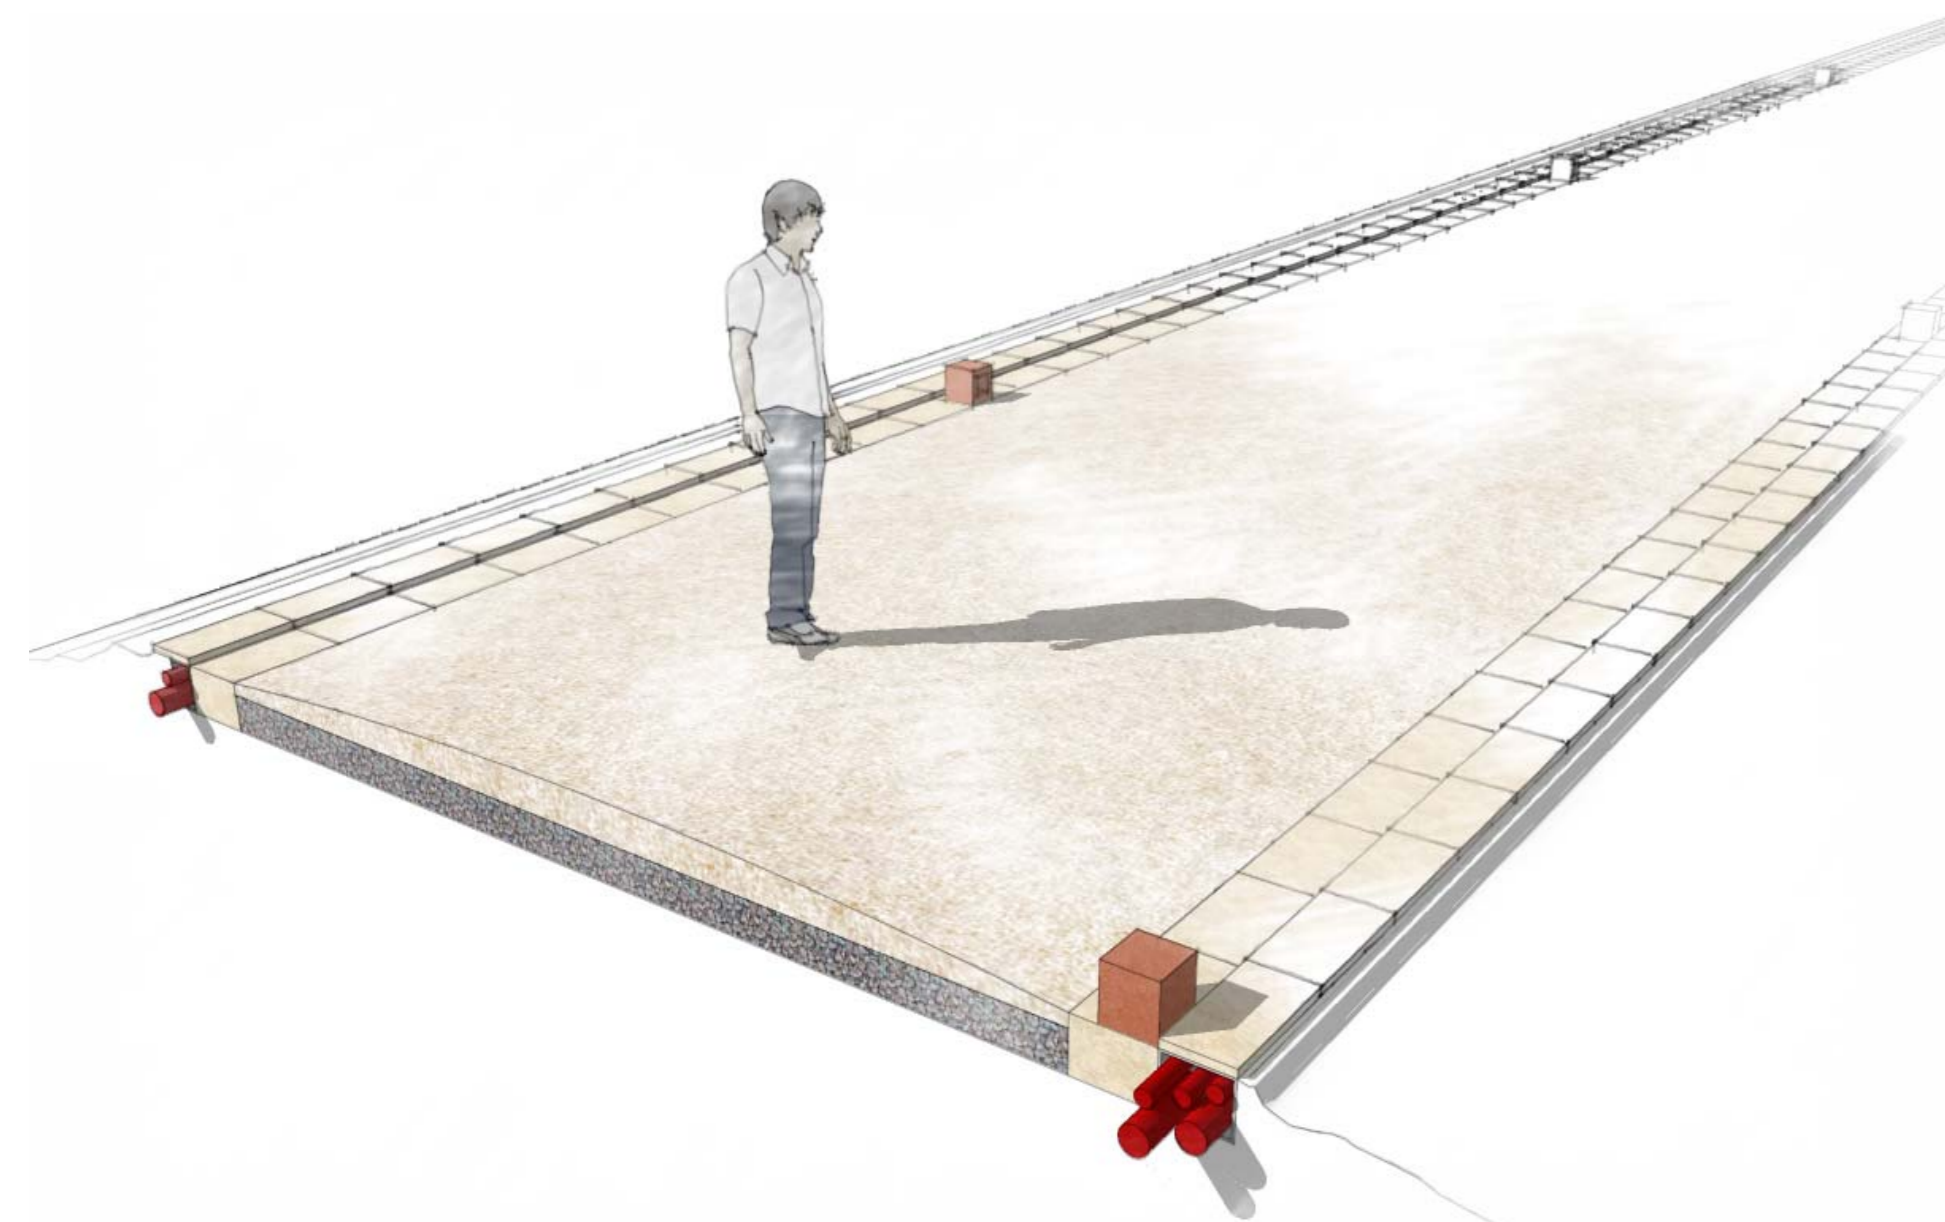

PROFILO PERCORSI / SEZIONE A

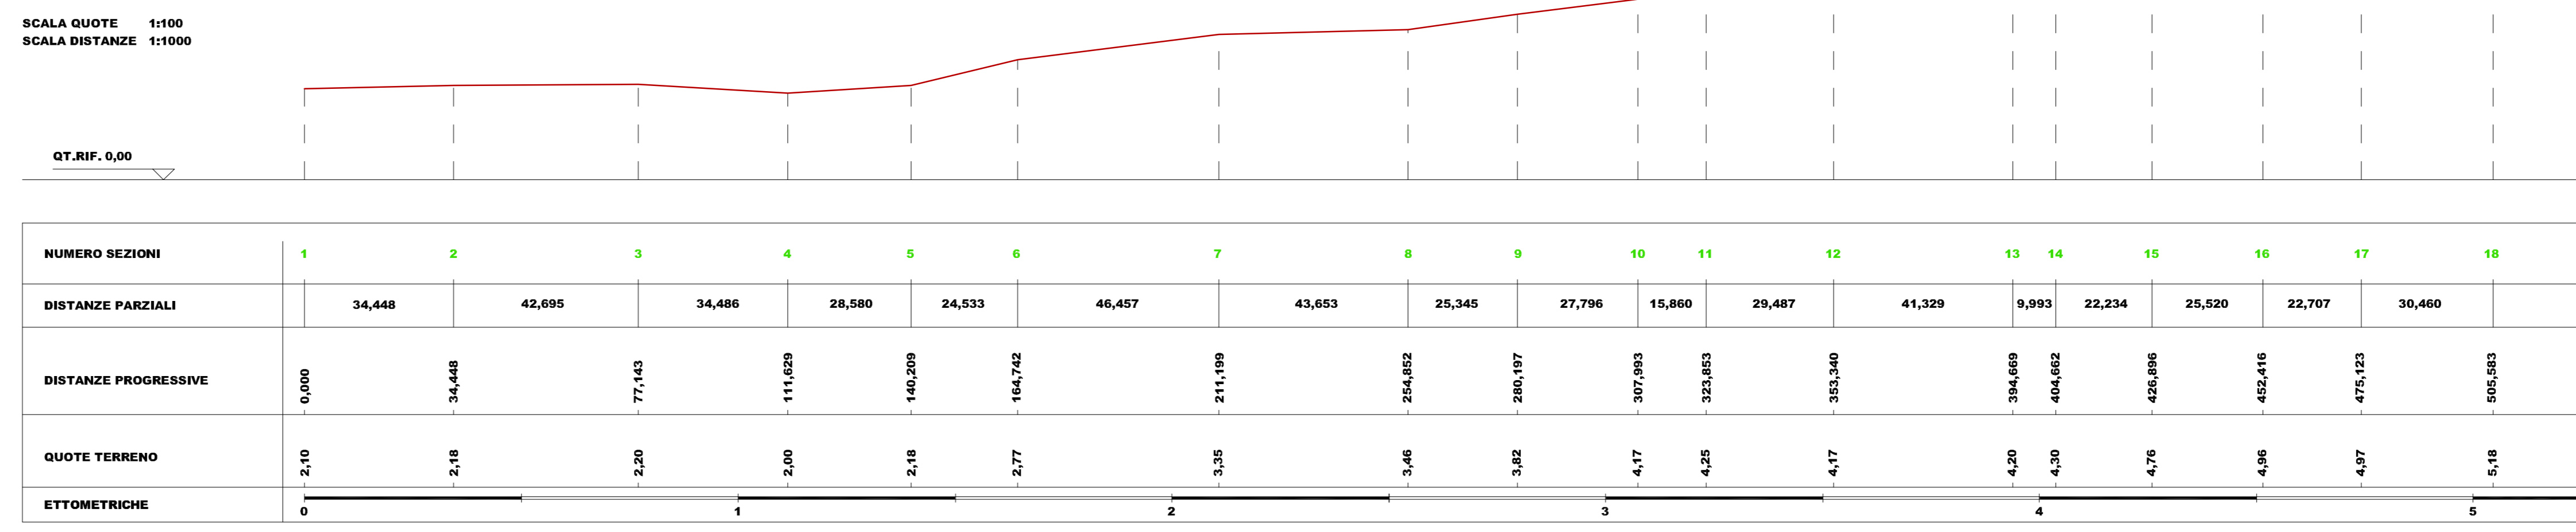

PROFILO PERCORSI / SEZIONE B

REGIONE SICILIANA
ASSESSORATO BB. CC. AA. E DELL'IDENTITÀ SICILIANA

PARCO ARCHEOLOGICO DI SELINUNTE E CAVE DI CUSA "VINCENZO TUSA"
E DELLE AREE ARCHEOLOGICHE DI CASTELVETRANO, CAMPOBELLO DI MAZARA
E DEI COMUNI LIMITROFI

CASE PER GLI UOMINI, DIMORE PER GLI DEI
INTERVENTI FINALIZZATI ALLA VALORIZZAZIONE DEL SANTUARIO
DELLA MALOPHOROS E DELL'ISOLATO F-F1 DI SELINUNTE

TAV.	Profili percorsi / sezione tipo	Scala
------	---------------------------------	-------

1 PROGETTISTI
dot.ssa Caterina Greco
arch. Carmelo Bernardo

IL RUP
ing. Vincenzo Sinagra

IL DIRETTORE DEL PARCO
dot.ssa Caterina Greco