



REGIONE SICILIANA
ASSESSORATO BB. CC. AA. E DELL'IDENTITÀ SICILIANA



PARCO ARCHEOLOGICO DI SELINUNTE E CAVE DI CUSA "VINCENZO TUSA"
E DELLE AREE ARCHEOLOGICHE DI CASTELVETRANO, CAMPOBELLO DI MAZARA
E DEI COMUNI LIMITROFI

CASE PER GLI UOMINI, DIMORE PER GLI DEI
INTERVENTI FINALIZZATI ALLA VALORIZZAZIONE DEL SANTUARIO
DELLA MALOPHOROS E DELL'ISOLATO F-F1 DI SELINUNTE







TAV. Planimetria ubicazione "Focus" Scala 1:2.000

IPROGETTISTI
dott.ssa Caterina Greco
arch. Carmelo Benardo

IL DIRETTORE DEL PARCO
dott.ssa Caterina Greco

IL RUP
ing. Vincenzo Sinagra

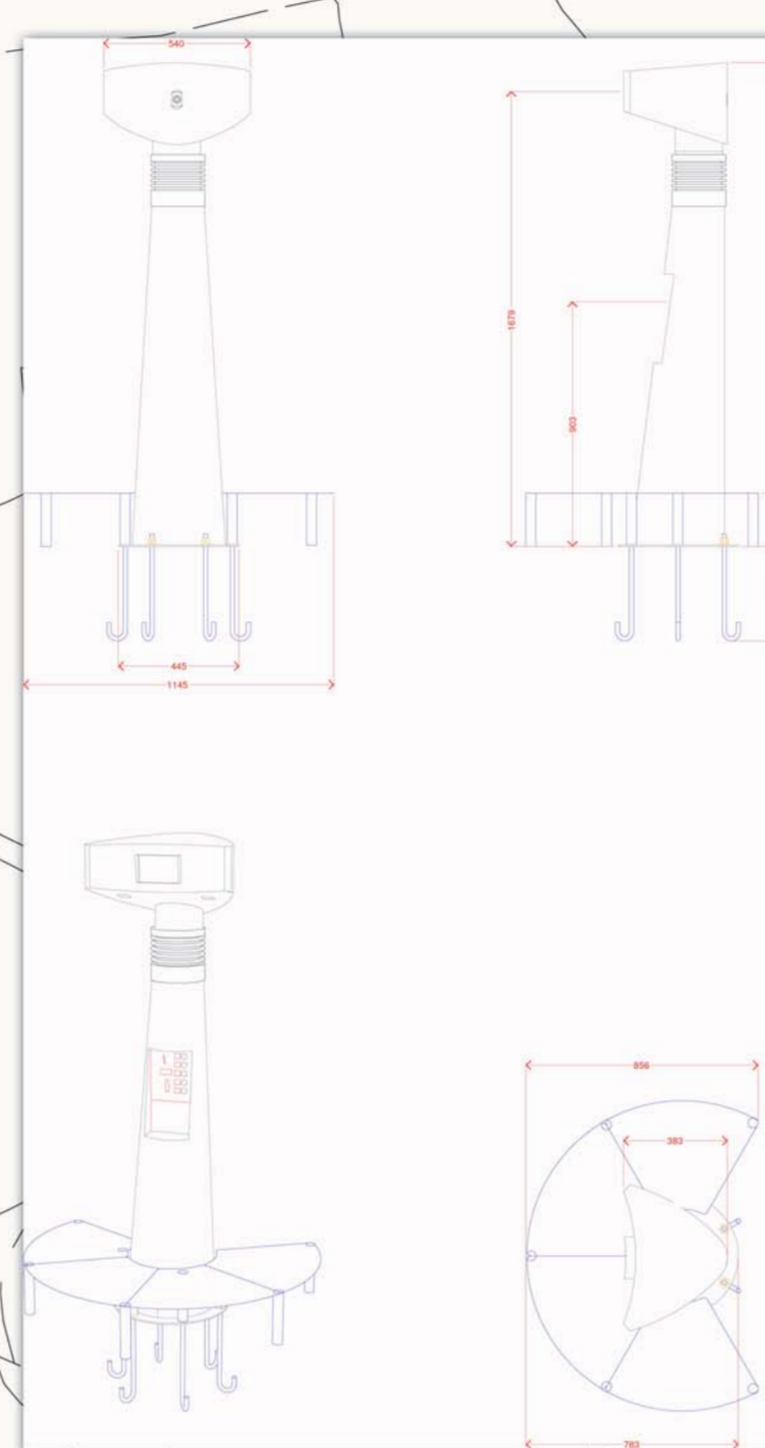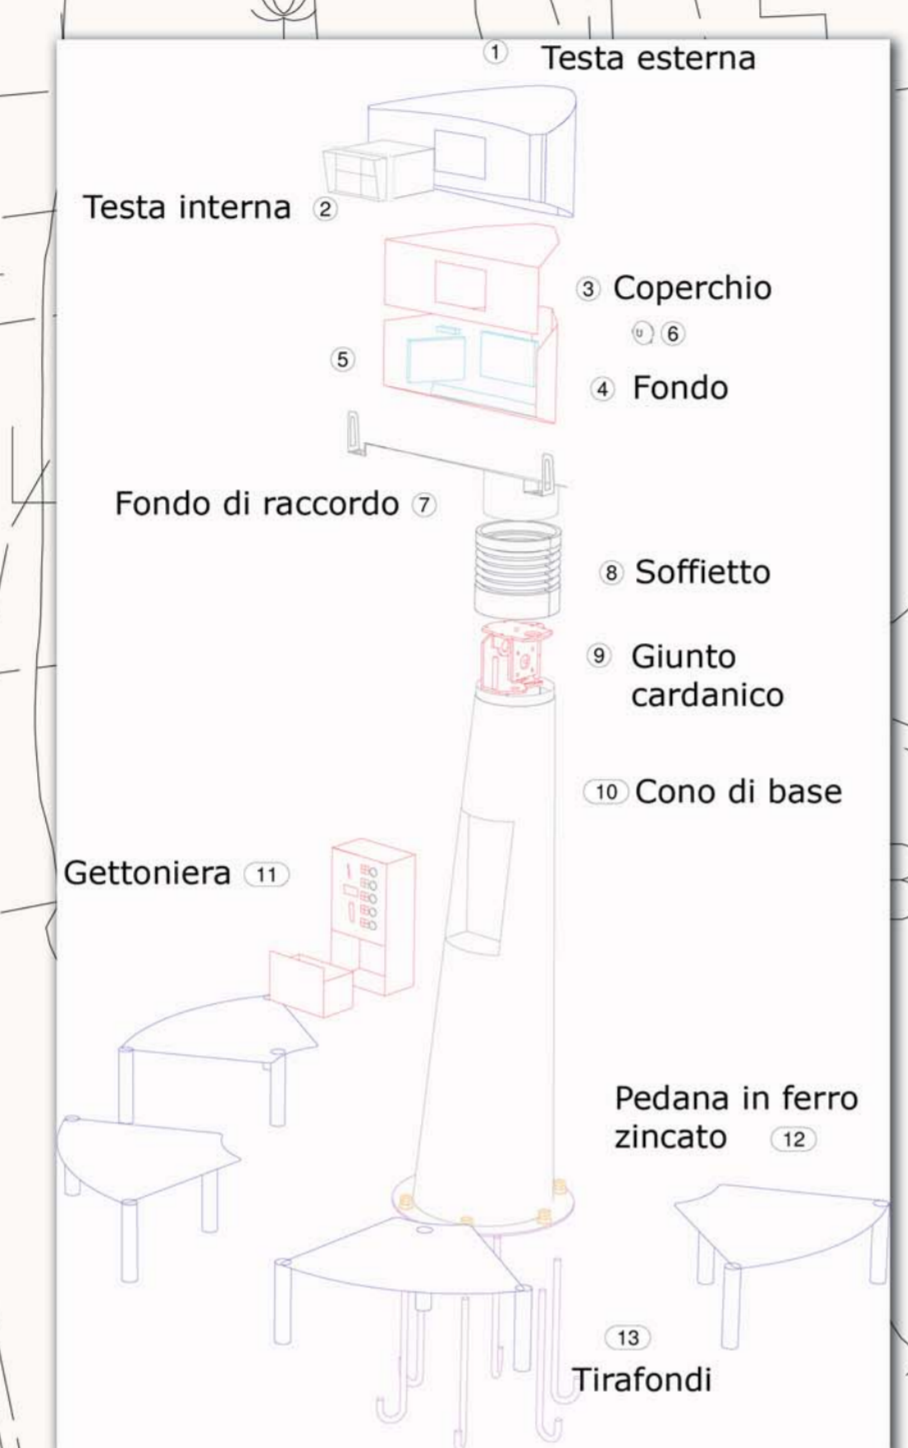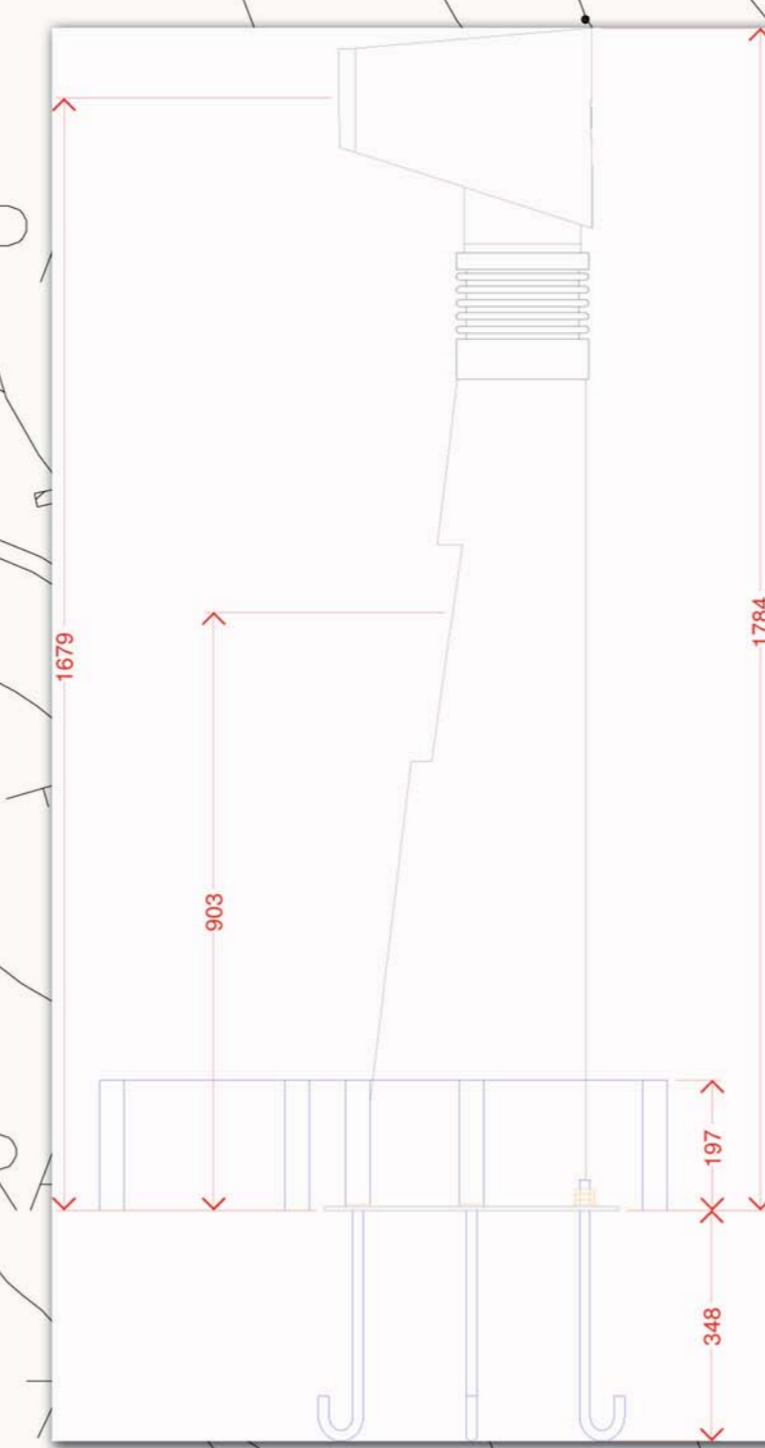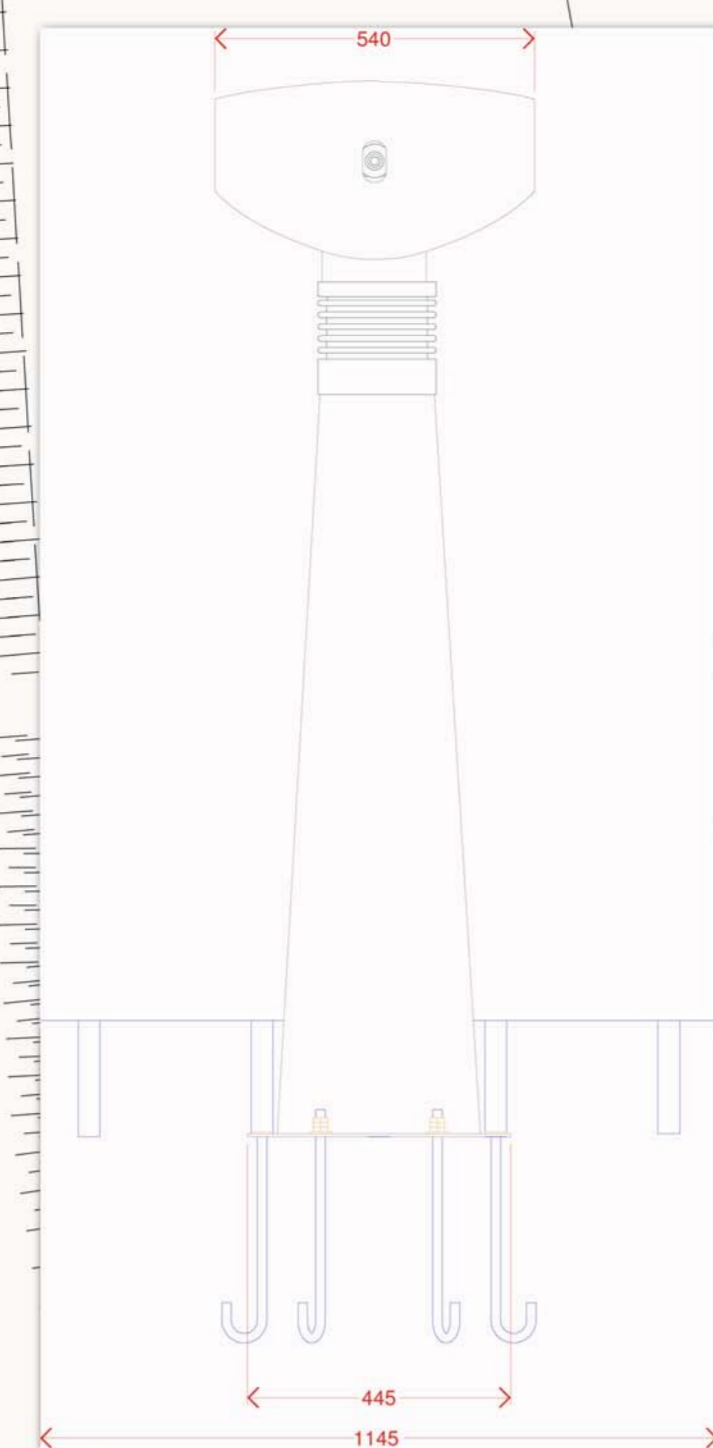

Cannocchiale "Focus": elementi di assemblaggio

Cannocchiali "Focus"

