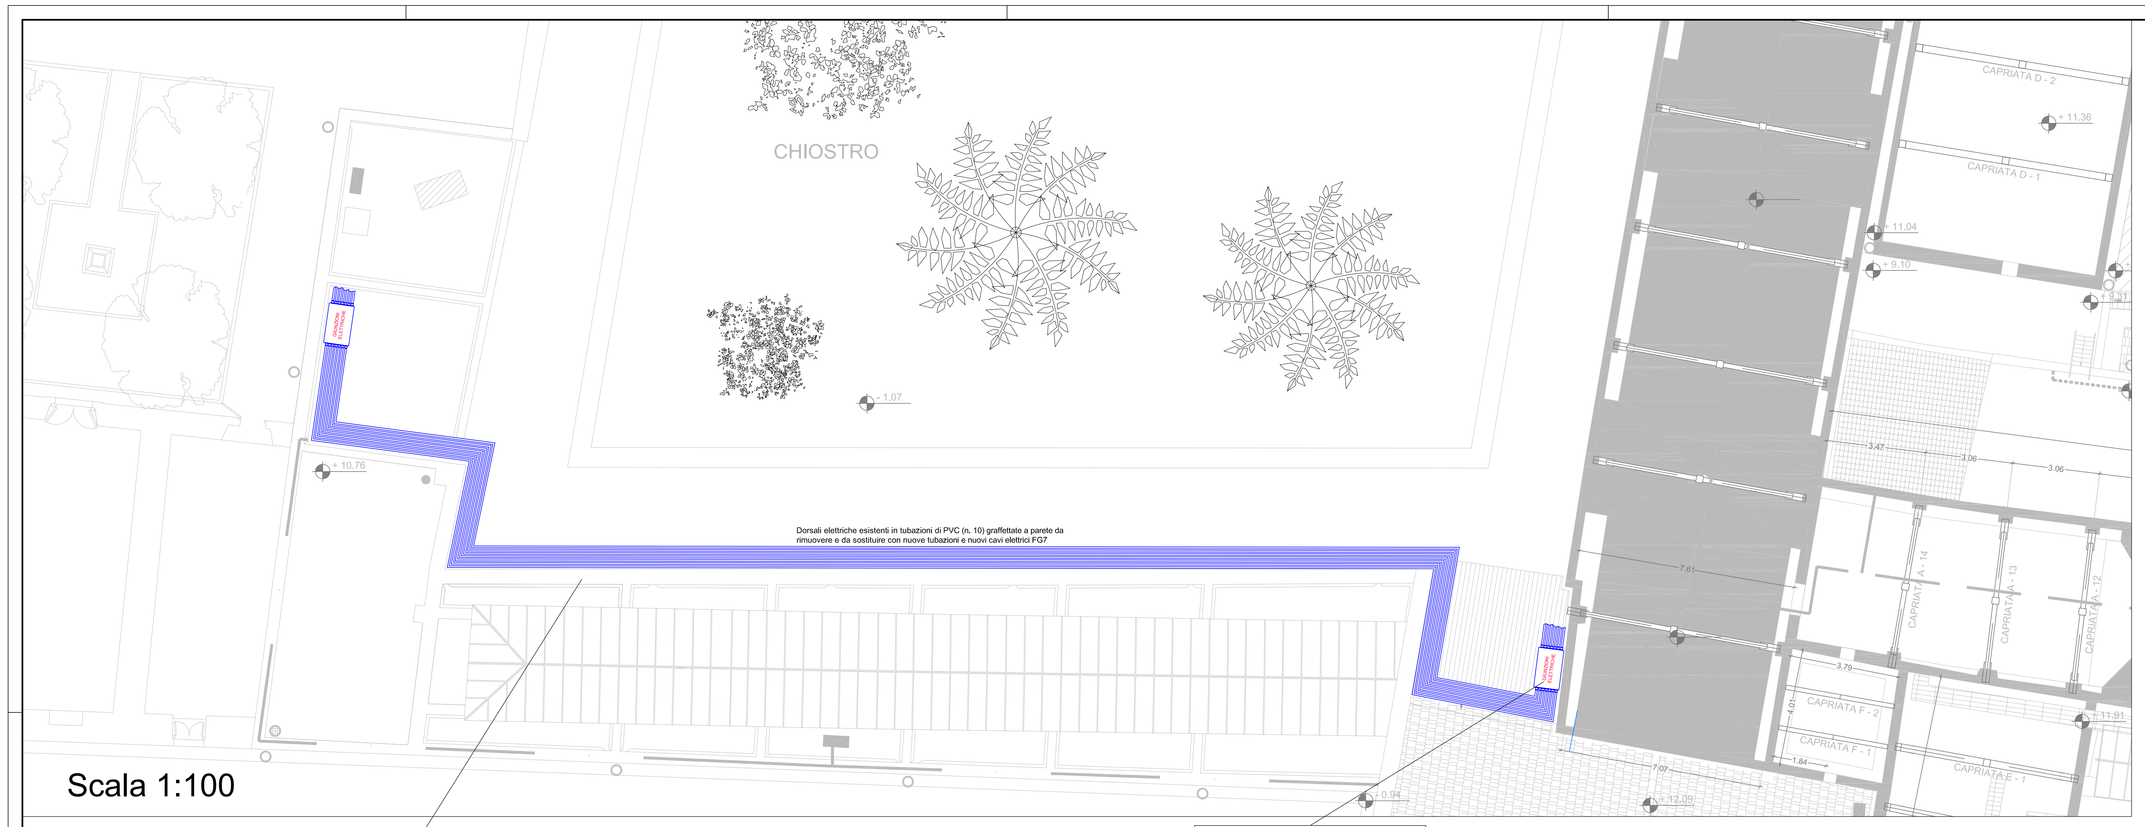

LEGENDA

Dorsali elettriche in tubazioni di PVC (n. 10) da rimuovere e da sostituire con nuove tubazioni e nuovi cavi elettrici FG7 giuntati all'interno delle due nuove cassette di derivazione tramite giunzioni in resine colate

GIUNZIONI ELETTRICHE

Cassetta di derivazione stagna in PVC IP56 dim. 460x380x180 mm. contenente giunzioni in linea realizzate con resine colate.
La cassetta sarà evidenziata dalla dicitura: "GIUNZIONI ELETTRICHE)

Dorsali elettriche esistenti in tubazioni di PVC (n.10) graffettate a parete da rimuovere e da sostituire con nuove tubazioni e nuovi cavi elettrici FG7

Cassetta di derivazione stagna IP56 dim. 460x380x180 mm. contenente giunzioni in linea realizzate con resine colate. La cassetta sarà evidenziata dalla dicitura: "GIUNZIONI ELETTRICHE"

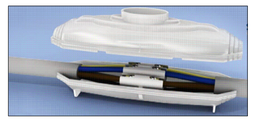

Tipico di giunzione b.t. fino a 1 kV in resine colate

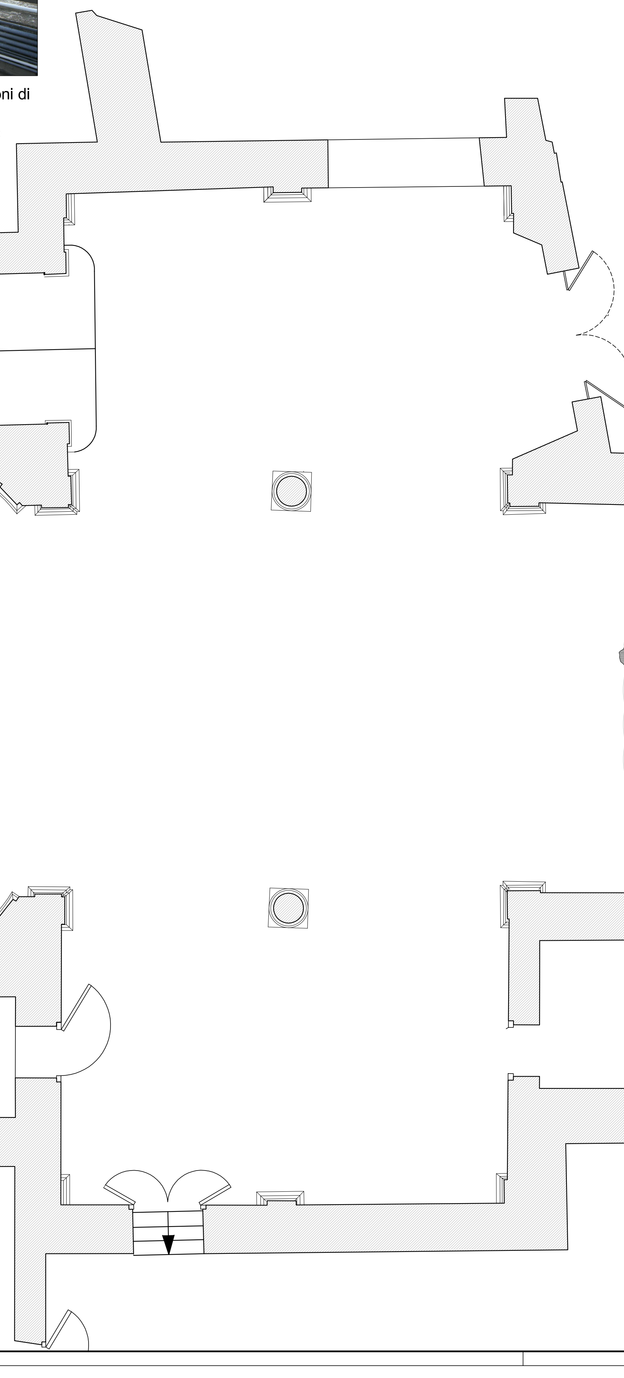

SCHEMA DI FUNZIONAMENTO

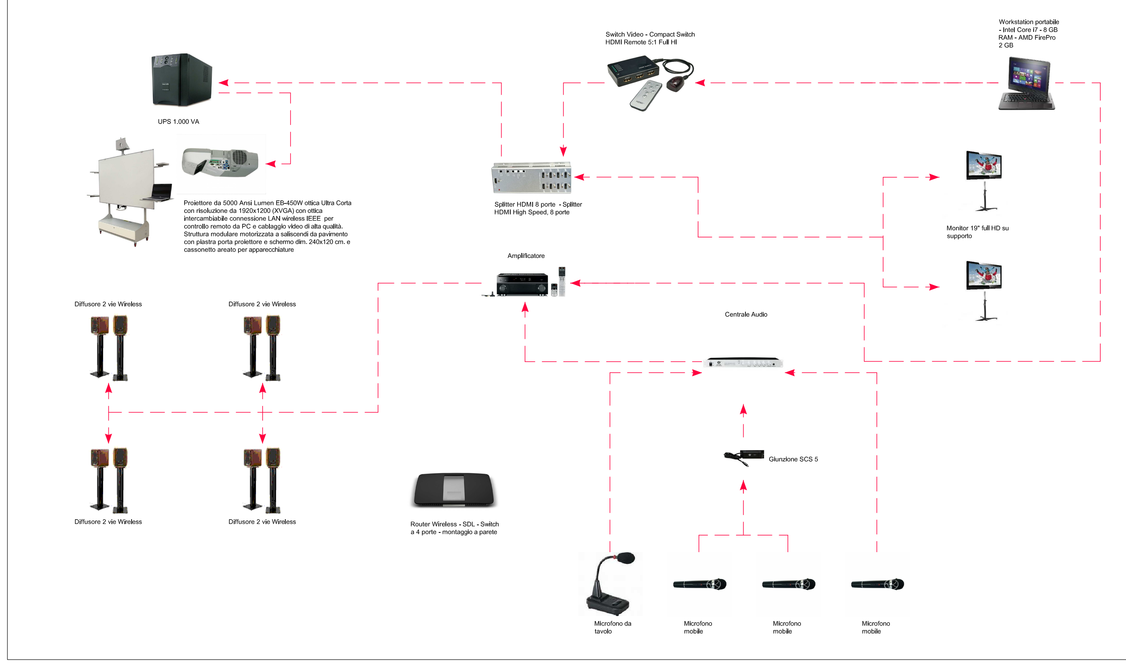

MINISTERO PER I BENI E LE ATTIVITA' CULTURALI E DEL TURISMO
REGIONE SICILIANA
ASSESSORATO DEI BENI CULTURALI DELL' IDENTITA' SICILIANA
DIPARTIMENTO DEI BENI CULTURALI E DELL' IDENTITA' SICILIANA

PROGETTO POLI MUSEALI D'ECCELLENZA NEL MEZZOGIORNO

POLO MUSEALE DI TRAPANI

PROGETTO DELLE OPERE DI VALORIZZAZIONE DEL POLO MUSEALE DI TRAPANI

MUSEO REGIONALE INTERDISCIPLINARE "CONTE AGOSTINO PEPOLI"

IL RESPONSABILE UNICO DEL PROCEDIMENTO: Dirigente Responsabile dell'Ufficio Speciale Monumentale Demaniale Museografico del Dipartimento Regionale dei Beni Culturali e dell'Identità Siciliana
Dott. Arch. STEFANO BONDI

IL RESPONSABILE DELLA FUNZIONE COORDINAMENTO PROGETTI: Dott. Ing. ENRICO FUSCO

COORDINAMENTO DELLA PROGETTAZIONE: Dott. Arch. CLAUDIO TESEI

PROGETTAZIONE ARCHITETTONICA: Dott.ssa Arch. RAFFAELLA GALLOTTA

ATTIVITA' TECNICHE

RELAZIONE PAESAGGISTICA: Dott.ssa FEDERICA MERINGOLO

PROGETTAZIONE IMPIANTISTICA: Dott. Ing. CHRISTINA GASBARRI; Dott. Ing. MASSIMO LOBINA
GRUPPO LAVORO INTERNO: Dott. Ing. DONATA PAULLANI; Sig. LUIGI MAGGI; Sig. ENNIO REDAKCOLI
SUPPORTO TECNICO OPERATIVO : P.I. CARLO VISCI

PROGETTAZIONE STRUTTURALE Dott. Ing. LETTERIO SONNESSA
GRUPPO LAVORO INTERNO: Dott. Ing. FABIO BRUNI; Sig.ra PATRIZIA FOGLI
RILIEVI ED INDAGINI STRUTTURALI : TECNOGEO Srl

PREVENZIONE INCENDI Dott.ssa Ing. SUSANNA IANNELLI

COMPUTI E STIME Geom. VITTORIO PIERGENTILI
SUPPORTO TECNICO OPERATIVO: Ar.TE.A. S.r.l.

COORDINAMENTO DELLA SICUREZZA IN FASE DI PROGETTAZIONE Dott. Ing. ANDREA FERRUZZI
SUPPORTO TECNICO OPERATIVO: Dott. Arch. STEFANIA MONTAGNA

RILIEVI TOPOGRAFICI: DE.MA. ENGINEERING

IL DIRETTORE TECNICO Dott. Ing. MASSIMO MATTEOLI

INVITALIA
ATTIVITÀ PRODUTTIVE
Invitalia Attività Produttive S.p.A.
VIA PIETRO BOCCANELLI 30 - 00138 - ROMA

- PROGETTO DEFINITIVO PER APPALTO INTEGRATO -

ELABORATO
Progetto impiantistico
Impianti elettrici e speciali
Interventi in copertura
Allestimento sala polifunzionale

	DATA	NOME	FIRMA
REDATTO		VISCI	
VERIFICATO		LOBINA	
APPROVATO		FUSCO	

DATA: DICEMBRE 2013
SCALA: 1:100/1:50
CODICE FILE:

REVISIONE	DATA	AGGIORNAMENTI
---	---	---
---	---	---
---	---	---

IE-02

Codice file: N:\Commesse\Anno 2013_MUSEI\Sicilia_POLI MUSEALI\COORDINAMENTO_1 Palazzo Riso\BIM\Elaborati grafici\IE02-COPERTURA.dwg, Data: Oct 31, 2013 - 4:56pm