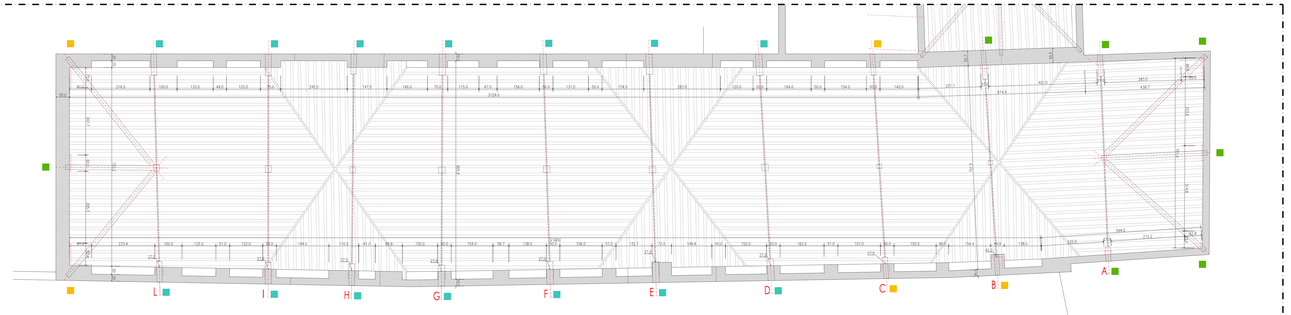


PLANIMETRIA COPERTURA - *MURATURA DI SOSTEGNO*
scala 1:50

PLANIMETRIA COPERTURA - *ORDITURA IN LEGNO*
scala 1:50

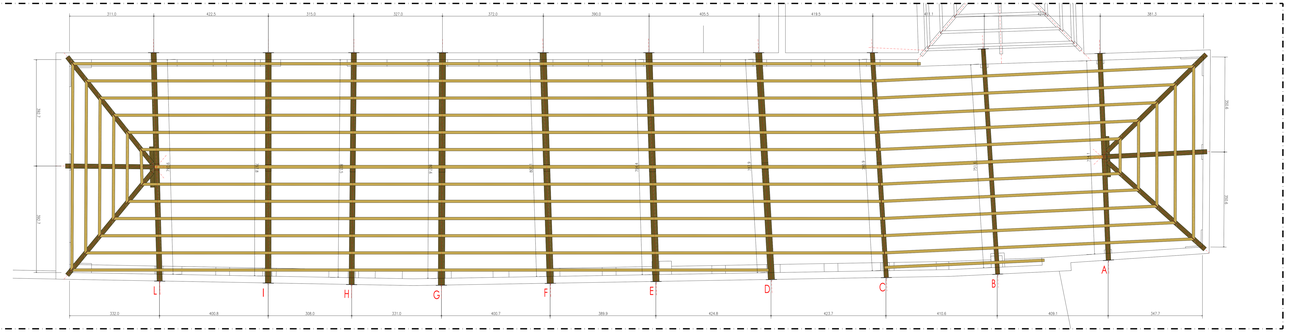




dettaglio staffa di collegamento
monaco - catena

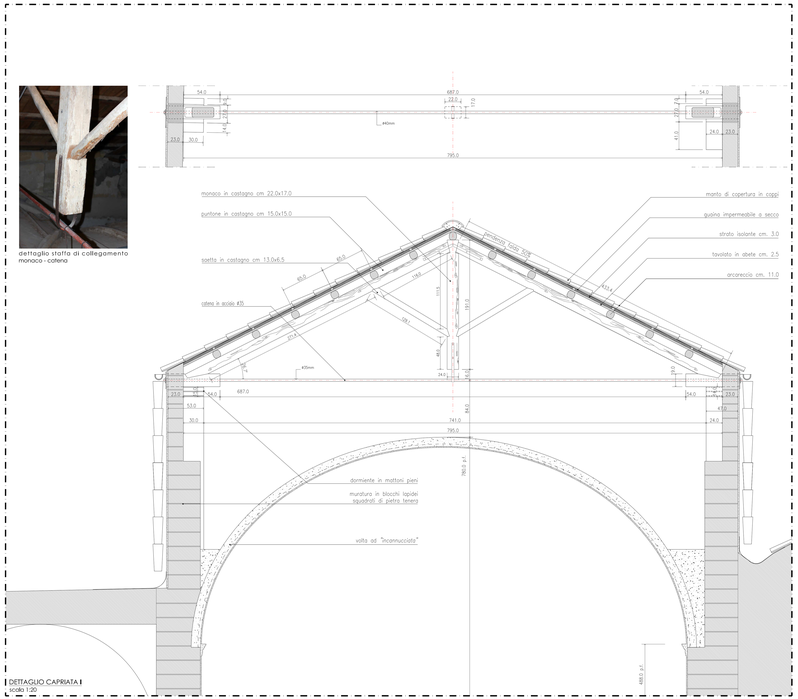


DETTAGLIO CAPRIATA I
scala 1:20

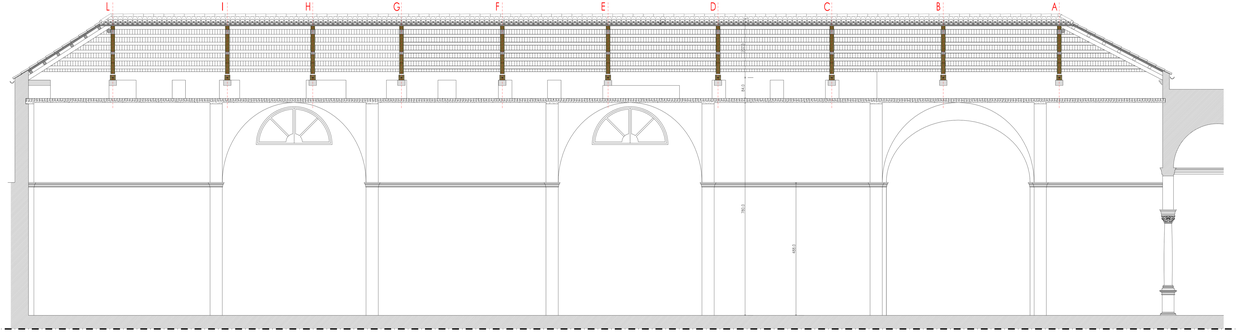


SEZIONE LONGITUDINALE A-A
scala 1:50

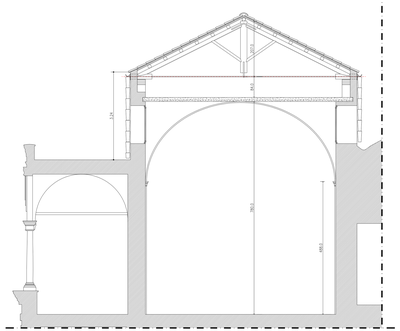

SEZIONE TRASVERSALE B-B
scala 1:50

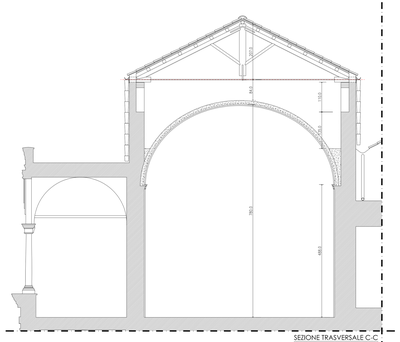

SEZIONE TRASVERSALE C-C
scala 1:50

TIPOLOGIE DEGLI APPOGGI

dormiente in mattoni pieni su muratura in blocchi lapidei squadrati in pietra tenera

dormiente, a base ridotta, in mattoni pieni su muratura in blocchi lapidei squadrati

dormiente in mattoni pieni aggettante dalla muratura portante perimetrale

ORDITURA LIGNEA PRINCIPALE
- *capriate in legno di castagno*
- *bordonali in legno di castagno*
- *puntoni in legno di castagno*

ORDITURA LIGNEA SECONDARIA
- *arcarecci in legno di castagno*

muratura in blocchi lapidei squadrati di pietra tenera

dormiente in mattoni pieni

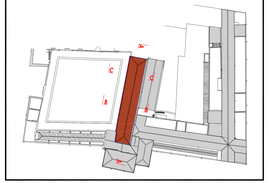

MINISTERO PER I BENI E LE ATTIVITA' CULTURALI
REGIONE SICILIANA
ASSESSORATO DEI BENI CULTURALI DELL' IDENTITA' SICILIANA
DIPARTIMENTO DEI BENI CULTURALI E DELL' IDENTITA' SICILIANA
PROGETTO POLI MUSEALI DECCELLENZA NEL MEZZOGIORNO

POLO MUSEALE DI TRAPANI

PROGETTO DELLE OPERE DI VALORIZZAZIONE DEL POLO MUSEALE DI TRAPANI

MUSEO REGIONALE INTERDISCIPLINARE "CONTE AGOSTINO PEPOLI"

Istituto Superiore per la Conservazione ed il Restauro
DIPS
Dipartimento Studi Storici Storia Dell'arte

Regione Siciliana

INVITALIA

IL RESPONSABILE DEL PROCEDIMENTO:
Dott. Arch. GIUSEPPE BENANTI
Dipartimento dei Beni Culturali e dell'Identità Siciliana
Dott. Arch. STEFANO BONINO

IL RESPONSABILE DELLA FUNZIONE COORDINAMENTO PROGETTI: Dott. Ing. ENRICO PUGLIO

COORDINAMENTO DELLA PROGETTAZIONE: Dott. Arch. CLAUDIO TEDDE

PROGETTAZIONE ARCHITETTONICA:
Dott.ssa Arch. RAFFAELLA GALLOTTA

RELAZIONE PAESAGGISTICA:
Dott.ssa FEDERICA MENNUCCI

ATTIVITA' TECNICHE

INVITALIA
ATTIVITÀ PRODUTTIVE
Società Nazionale per lo Sviluppo d'Impresa S.p.A.
Via PIETRO ROCCHETTI n. 19 - 00128 - ROMA

IL DIRETTORE TECNICO
Dott. Ing. MASSIMO MATTEOLI

PROGETTAZIONE IMPIANTISTICA:
Dott. Ing. DOMENICO DAMIANO
Dott. Ing. GIOVANNI LOMBO

PROGETTAZIONE STRUTTURALE:
Dott. Ing. LETTERIO SCIMARETA

PREVENZIONE INCENDI
Dott.ssa Ing. GIUSEPPA VARNELLI

COMPUTI E STIME
Geom. VITTORIO TRAPANOTTO

COORDINAMENTO DELLA SICUREZZA IN FASE DI PROGETTAZIONE
Dott. Ing. ANDREA FERRIGUZ

GRUPPO LAVORO INTERNO:
Dott. Ing. LUCIO PECORELLA
Sig.ra LUCA NACCIO
Sig. ENNIO TROMBATO

GRUPPO LAVORO INTERNO:
Dott. Ing. ANTONIO CUSUMANO
Sig.ra PATRIZIA VOCCI

SUPPORTO TECNICO OPERATIVO :
P.I. CARLO VISCO

RILIEVI ED INDAGINI STRUTTURALI :
TECHNOSAT Srl

SUPPORTO TECNICO OPERATIVO
Arch. ALI

SUPPORTO TECNICO OPERATIVO
Dott. Arch. STEFANIA MONTALBANO

RILIEVI TOPOGRAFICI
Dott. Arch. ENZO MARINO

**- PROGETTO DEFINITIVO PER APPALTO INTEGRATO -**

Elaborato

# Indagini e rilievi strutturali

Coperture a falde 3 - Planimetria, Sezioni e particolari

| | DATA | NOME | FIRMA |
|---|---|---|---|
| PROGETTO | 15-10-2013 | TECHNOSAT Srl | |
| VERIFICATO | 15-10-2013 | GALLOTTA | |
| APPROVATO | 15-10-2013 | PUBLIO | |
| DATA | OTTOBRE 2013 | | |
| SCALA | 1:50/1:20 | | |
| COMPUTER FILE | (DBP)(LOTTO 01-D-01-RG).dwg | | |

| REVISIONE | DATA | ASSOGGETTAMENTO |
|---|---|---|
| — | — | — |
| — | — | — |
| — | — | — |

RG04