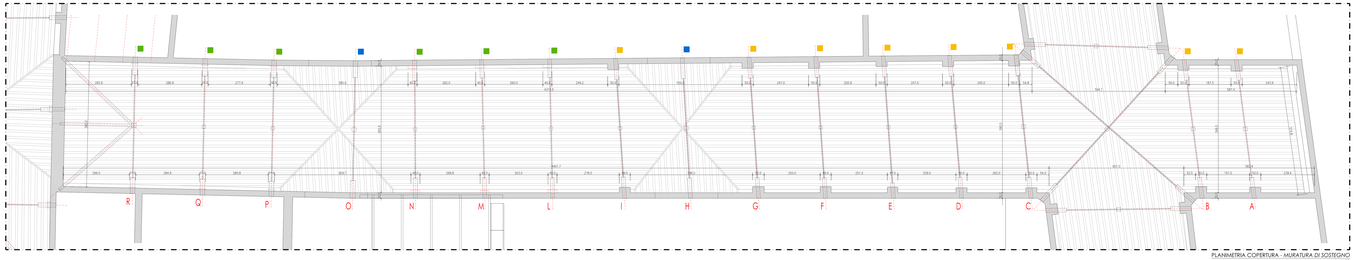

PLANIMETRIA COPERTURA - MURATURA DI SOSTEGNO
scala 1:50

PLANIMETRIA COPERTURA - ORDITURA IN LEGNO
scala 1:50

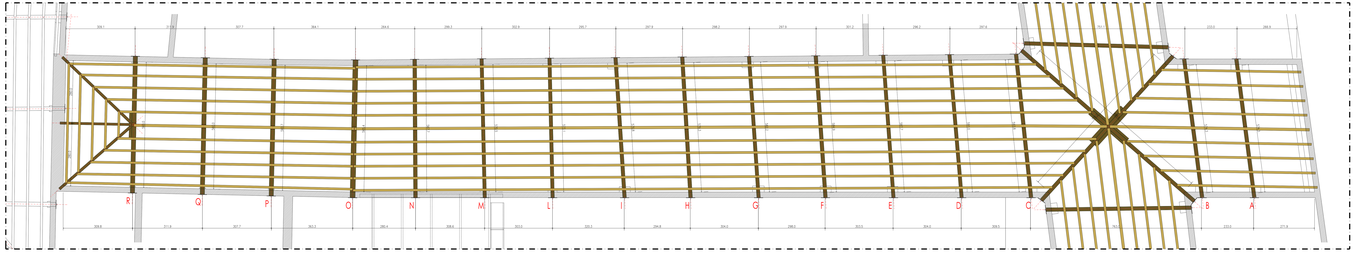

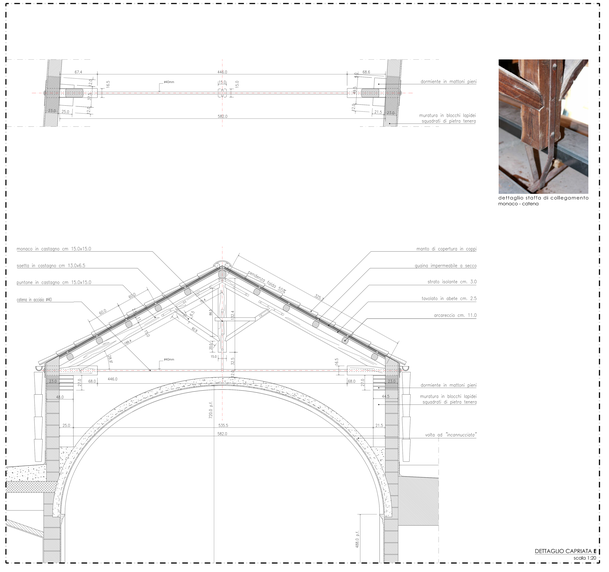

DETTAGLIO CAPRIATA E
scala 1:20

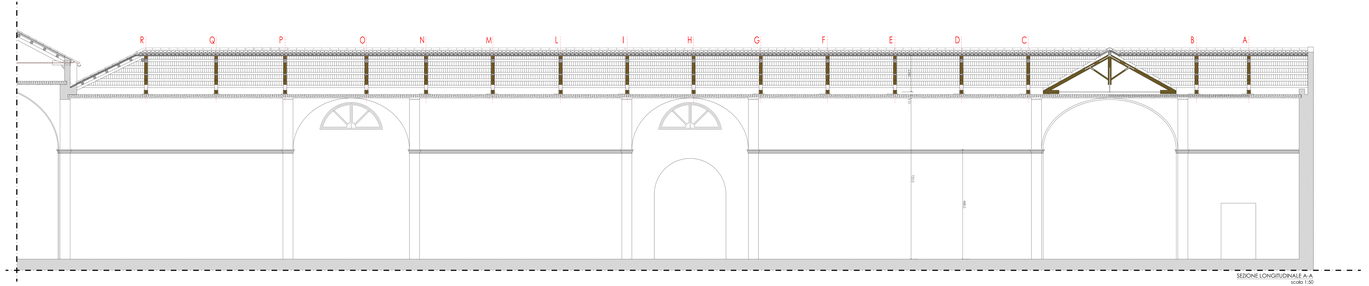

SEZIONE LONGITUDINALE A-A
scala 1:50

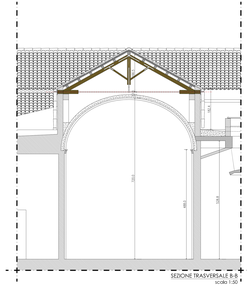

SEZIONE TRASVERSALE B-B
scala 1:50

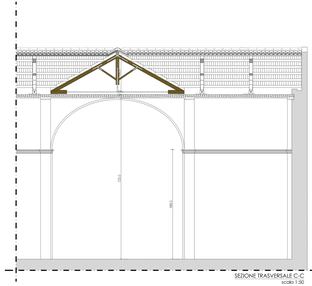

SEZIONE TRASVERSALE C-C
scala 1:50

TIPOLOGIE DEGLI APPOGGI

dormiente in mattoni pieni su muratura in blocchi lapidei squadrati in pietra tenera

dormiente in mattoni pieni aggettante dalla muratura portante perimetrale

assenza di dormiente (in corrispondenza delle tunette della volta)

ORDITURA LIGNEA PRINCIPALE
- capriate in legno di castagno
- bordonali in legno di castagno
- puntoni in legno di castagno

ORDITURA LIGNEA SECONDARIA
- arcarecci in legno di castagno

muratura in blocchi lapidei squadrati di pietra tenera

dormiente in mattoni pieni

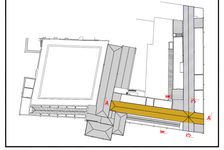

MINISTERO PER I BENI E LE ATTIVITA' CULTURALI
REGIONE SICILIANA
ASSESSORATO DEI BENI CULTURALI DELL' IDENTITA' SICILIANA
DIPARTIMENTO DEI BENI CULTURALI E DELL' IDENTITA' SICILIANA

PROGETTO POLI MUSEALI D'ECCELLENZA NEL MEZZOGIORNO

POLO MUSEALE DI TRAPANI

PROGETTO DELLE OPERE DI VALORIZZAZIONE DEL POLO MUSEALE DI TRAPANI

MUSEO REGIONALE INTERDISCIPLINARE "CONTE AGOSTINO PEPOLI"

Soprintendenza BB.CC.AA. Trapani

INVITALIA

IL RESPONSABILE UNICO DEL PROCEDIMENTO (Art. 10, D.Lgs. 12 aprile 2006, n. 163 e s.m.i.)
Dott. Arch. Antonella Bonomo

IL RESPONSABILE DELLA PROGETTAZIONE (Art. 10, D.Lgs. 12 aprile 2006, n. 163 e s.m.i.)
Dott. Arch. Antonella Bonomo

IL RESPONSABILE DELLA PROGETTAZIONE (Art. 10, D.Lgs. 12 aprile 2006, n. 163 e s.m.i.)
Dott. Arch. ENRICO PUSCO

COORDINAMENTO DELLA PROGETTAZIONE Dott. Arch. CLAUDIO TEDE

PROGETTAZIONE ARCHITETTONICA
Dott.ssa Arch. RAFFAELLA GALLOTTA

RELAZIONE PAESAGGISTICA
Dott.ssa Arch. RAFFAELLA GALLOTTA

PROGETTAZIONE IMPIANTISTICA
Dott. Ing. GIUSEPPE CAMPISI

GRUPPO LAVORO INTERNO
Dott. Ing. CARLO MANGIONE
Dott. Ing. GIUSEPPE CAMPISI
Dott. Ing. ANTONIO TORRALBA

SUPPORTO TECNICO OPERATIVO
P.I. CARLO VISCI

PROGETTAZIONE STRUTTURALE
Dott. Ing. GAETANO CHIMENTO

GRUPPO LAVORO ESTERNO
Dott. Ing. CARLO BRUNO
Dott. Ing. ANTONIO PUGLISI

RILIEVI E PI RAGGIO STRUTTURALI
TECNOSCUD Srl

PROGETTAZIONE IMPIANTI
Dott.ssa Ing. ELEONORA GRASSO

SUPPORTO TECNICO OPERATIVO
Dott. Arch. ELENA ROMANO

COMPUTI E STIME
Dott. Ing. ANTONIO PUGLISI

SUPPORTO TECNICO OPERATIVO
Dott. Arch. CRISTIANA MORTARA

COORDINAMENTO DELLA SICUREZZA IN FASE DI PROGETTAZIONE
Dott. Ing. ANDREA TORRALBA

SUPPORTO TECNICO OPERATIVO
Dott. Arch. CRISTIANA MORTARA

IL DIRETTORE TECNICO
Dott. Ing. MASSIMO BATTAGLIA

RILIEVI TOPOGRAFICI
Dott. Arch. ALESSIA PANZA

ATTIVITA' TECNICHE

INVITALIA

- PROGETTO DEFINITIVO PER APPALTO INTEGRATO -

REVISIONE	DATA	PROGETTAZIONE
0	-/-/-	-/-/-
1	-/-/-	-/-/-
2	-/-/-	-/-/-

	DATA	NOME	FIRMA
REDATTO	TEC.RILIEVO	TECNOSCUD Srl	
CONTROLLATO	TEC.RILIEVO	GALLOTTA	
APPROVATO	TEC.RILIEVO	PUSCO	
EMISSIONE	SETTEMBRE 2013		

PLANCHETTA
Indagini e rilievi strutturali
Copertura a falda 4 - Planimetria, Sezioni e particolari

SCALA: 1:50/1:20

CODICE FILE: DEFTRA-STR-013-R-RG.dwg

RG05