MINISTERO PER I BENI E LE ATTIVITA' CULTURALI E DEL TURISMO
REGIONE SICILIANA
ASSESSORATO DEI BENI CULTURALI DELL'IDENTITA' SICILIANA
DIPARTIMENTO DEI BENI CULTURALI E DELL' IDENTITA' SICILIANA

PROGETTO POLI MUSEALI D'ECCELLENZA NEL MEZZOGIORNO

POLO MUSEALE DI TRAPANI

PROGETTO DELLE OPERE DI VALORIZZAZIONE DEL POLO MUSEALE DI TRAPANI
MUSEO REGIONALE INTERDISCIPLINARE "CONTE AGOSTINO PEPOLI"

IL RESPONSABILE DEL PROCEDIMENTO:	
PROGETTAZIONE: Dott. Ing. ENRICO FUSCO	
COORDINAMENTO DELLA PROGETTAZIONE: Dott. Arch. CLAUDIO TESEI	
IL RESPONSABILE DELL'UFFICIO COORDINAMENTO PROGETTI: Dott. Ing. ENRICO FUSCO	
ATTUATIVA TECNICHE	
RILIEVI: Dott. Arch. ANTONELLA GALLOTTA	
PROGETTAZIONE ARCHITETTONICA: Dott.ssa ROSSANA MANGIACAVALLO	
PROGETTAZIONE IMPIANTISTICA: Dott. Ing. CRISTIANA GIANNONE	Dott. Ing. GIOVANNI MILAZZO
PROGETTAZIONE STRUTTURALE: Dott. Ing. LETTERIO SONDRIESA	Dott. Ing. FABIO BRUNI
PROGETTAZIONE ANTINCENDIO: Dott. Ing. FABIO BRUNI	Dott. Ing. FRANCESCA FOGLI
COORDINATORE PER LA SICUREZZA: Dott. VITTORIO PERUGINELLI	
COLLABORATORI: Dott.ssa Ing. GIOVANNA MANELLI	
PROTOCOLLO ETABS: Dott. Ing. ANDREA FERRETTI	
COORDINAMENTO DELLA SICUREZZA IN FASE DI PROGETTAZIONE: Dott. Ing. ANDREA FERRETTI	
IL DIRETTORE TECNICO: Dott. Ing. MASSIMO MATTEOLI	

- PROGETTO DEFINITIVO PER APPALTO INTEGRATO -

ELABORATO	DATA	NOME	FIRMA
Rilievo Architettonico ed Impiantistico			
Sezioni A-A',B-B', C-C', D-D', E-E', F-F'			
REVISIONE	DATA	AGGIORNAMENTI	
—	—	—	
—	—	—	
—	—	—	
—	—	—	
SCALA: 1:100			
DICEMBRE 2013		CODICE FILE	
DATA			
REVISIONATO			
VARIATO			
VARIATO			

R09

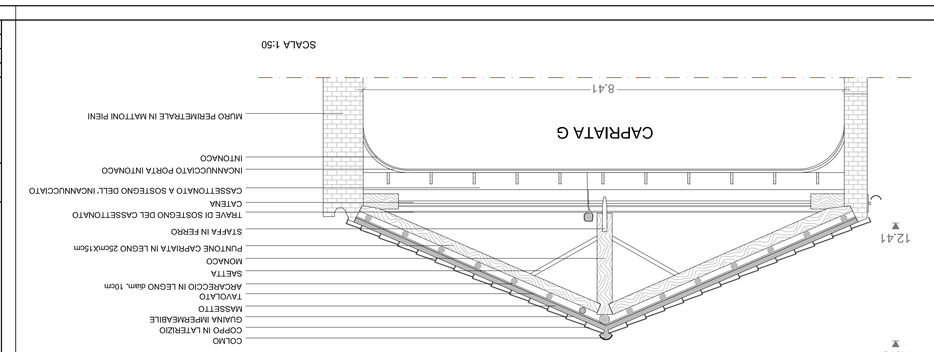

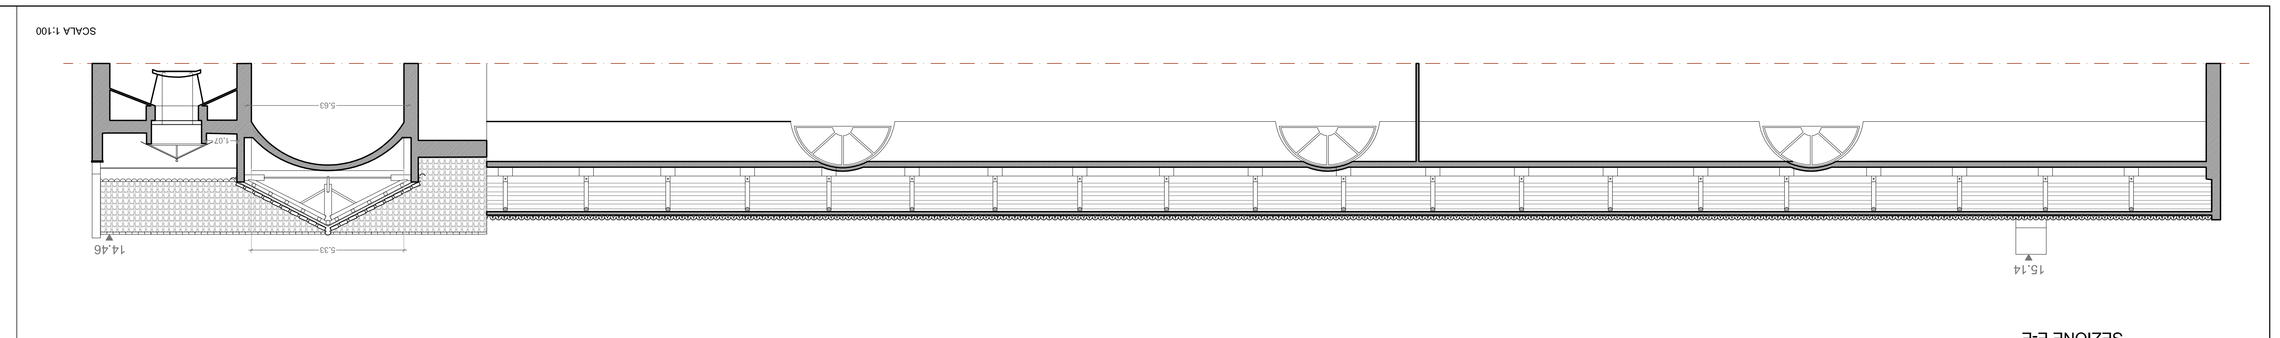

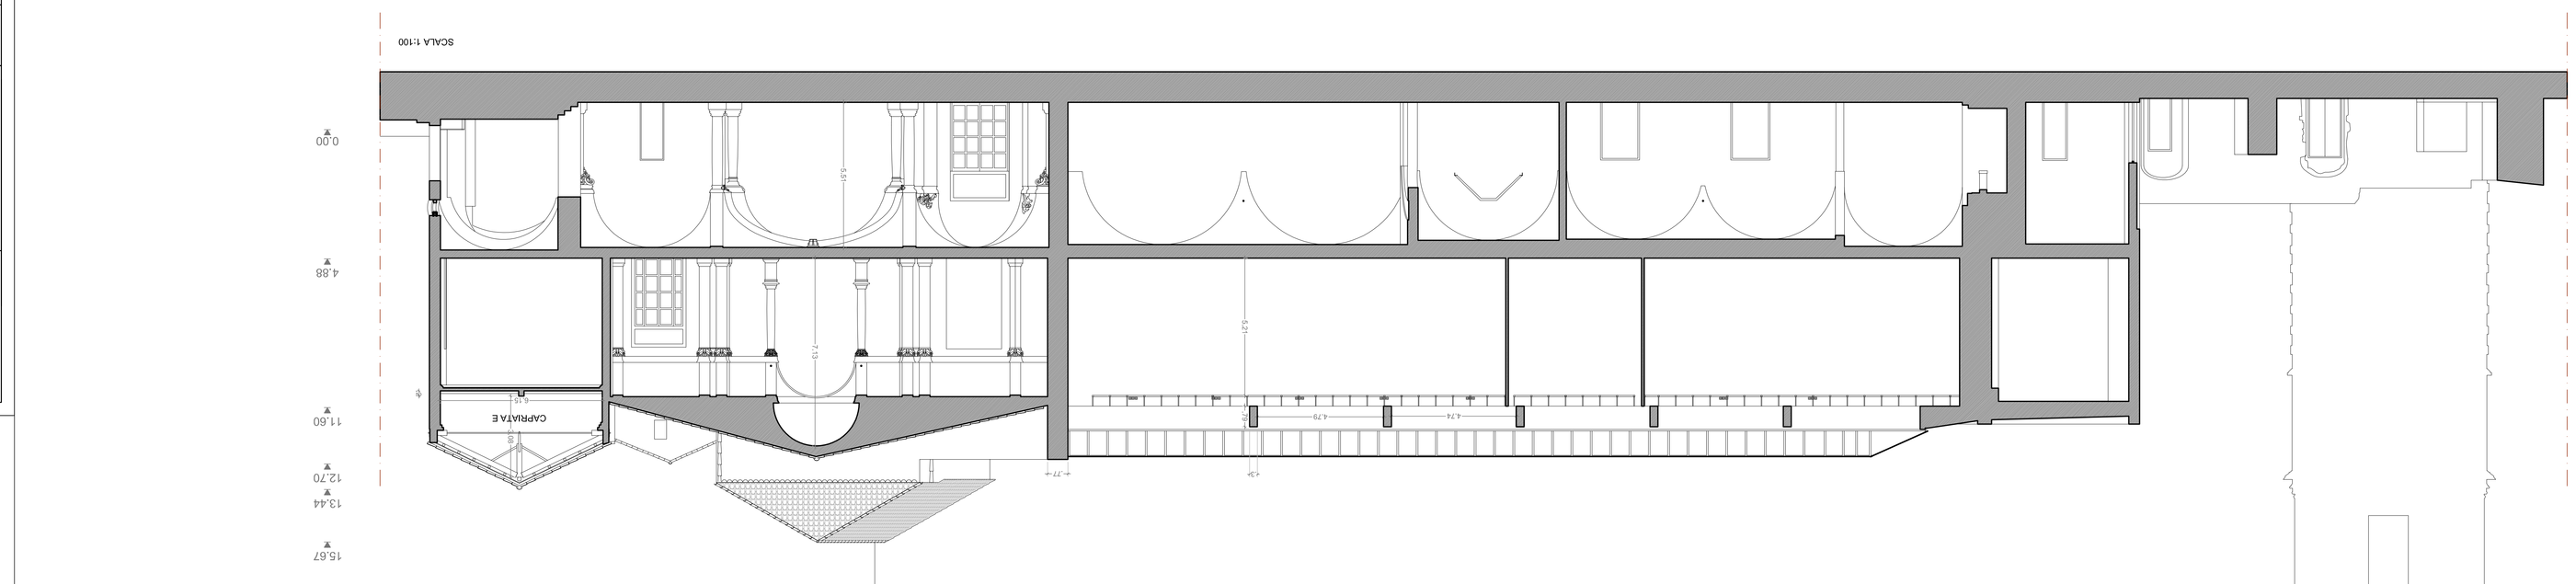
SCALA 1:100
SEZIONE D-D'
15.67
13.44
12.70
11.60
4.88
0.00
CAPRIATA E
4.79
4.74
4.79
5.21
5.21
5.21