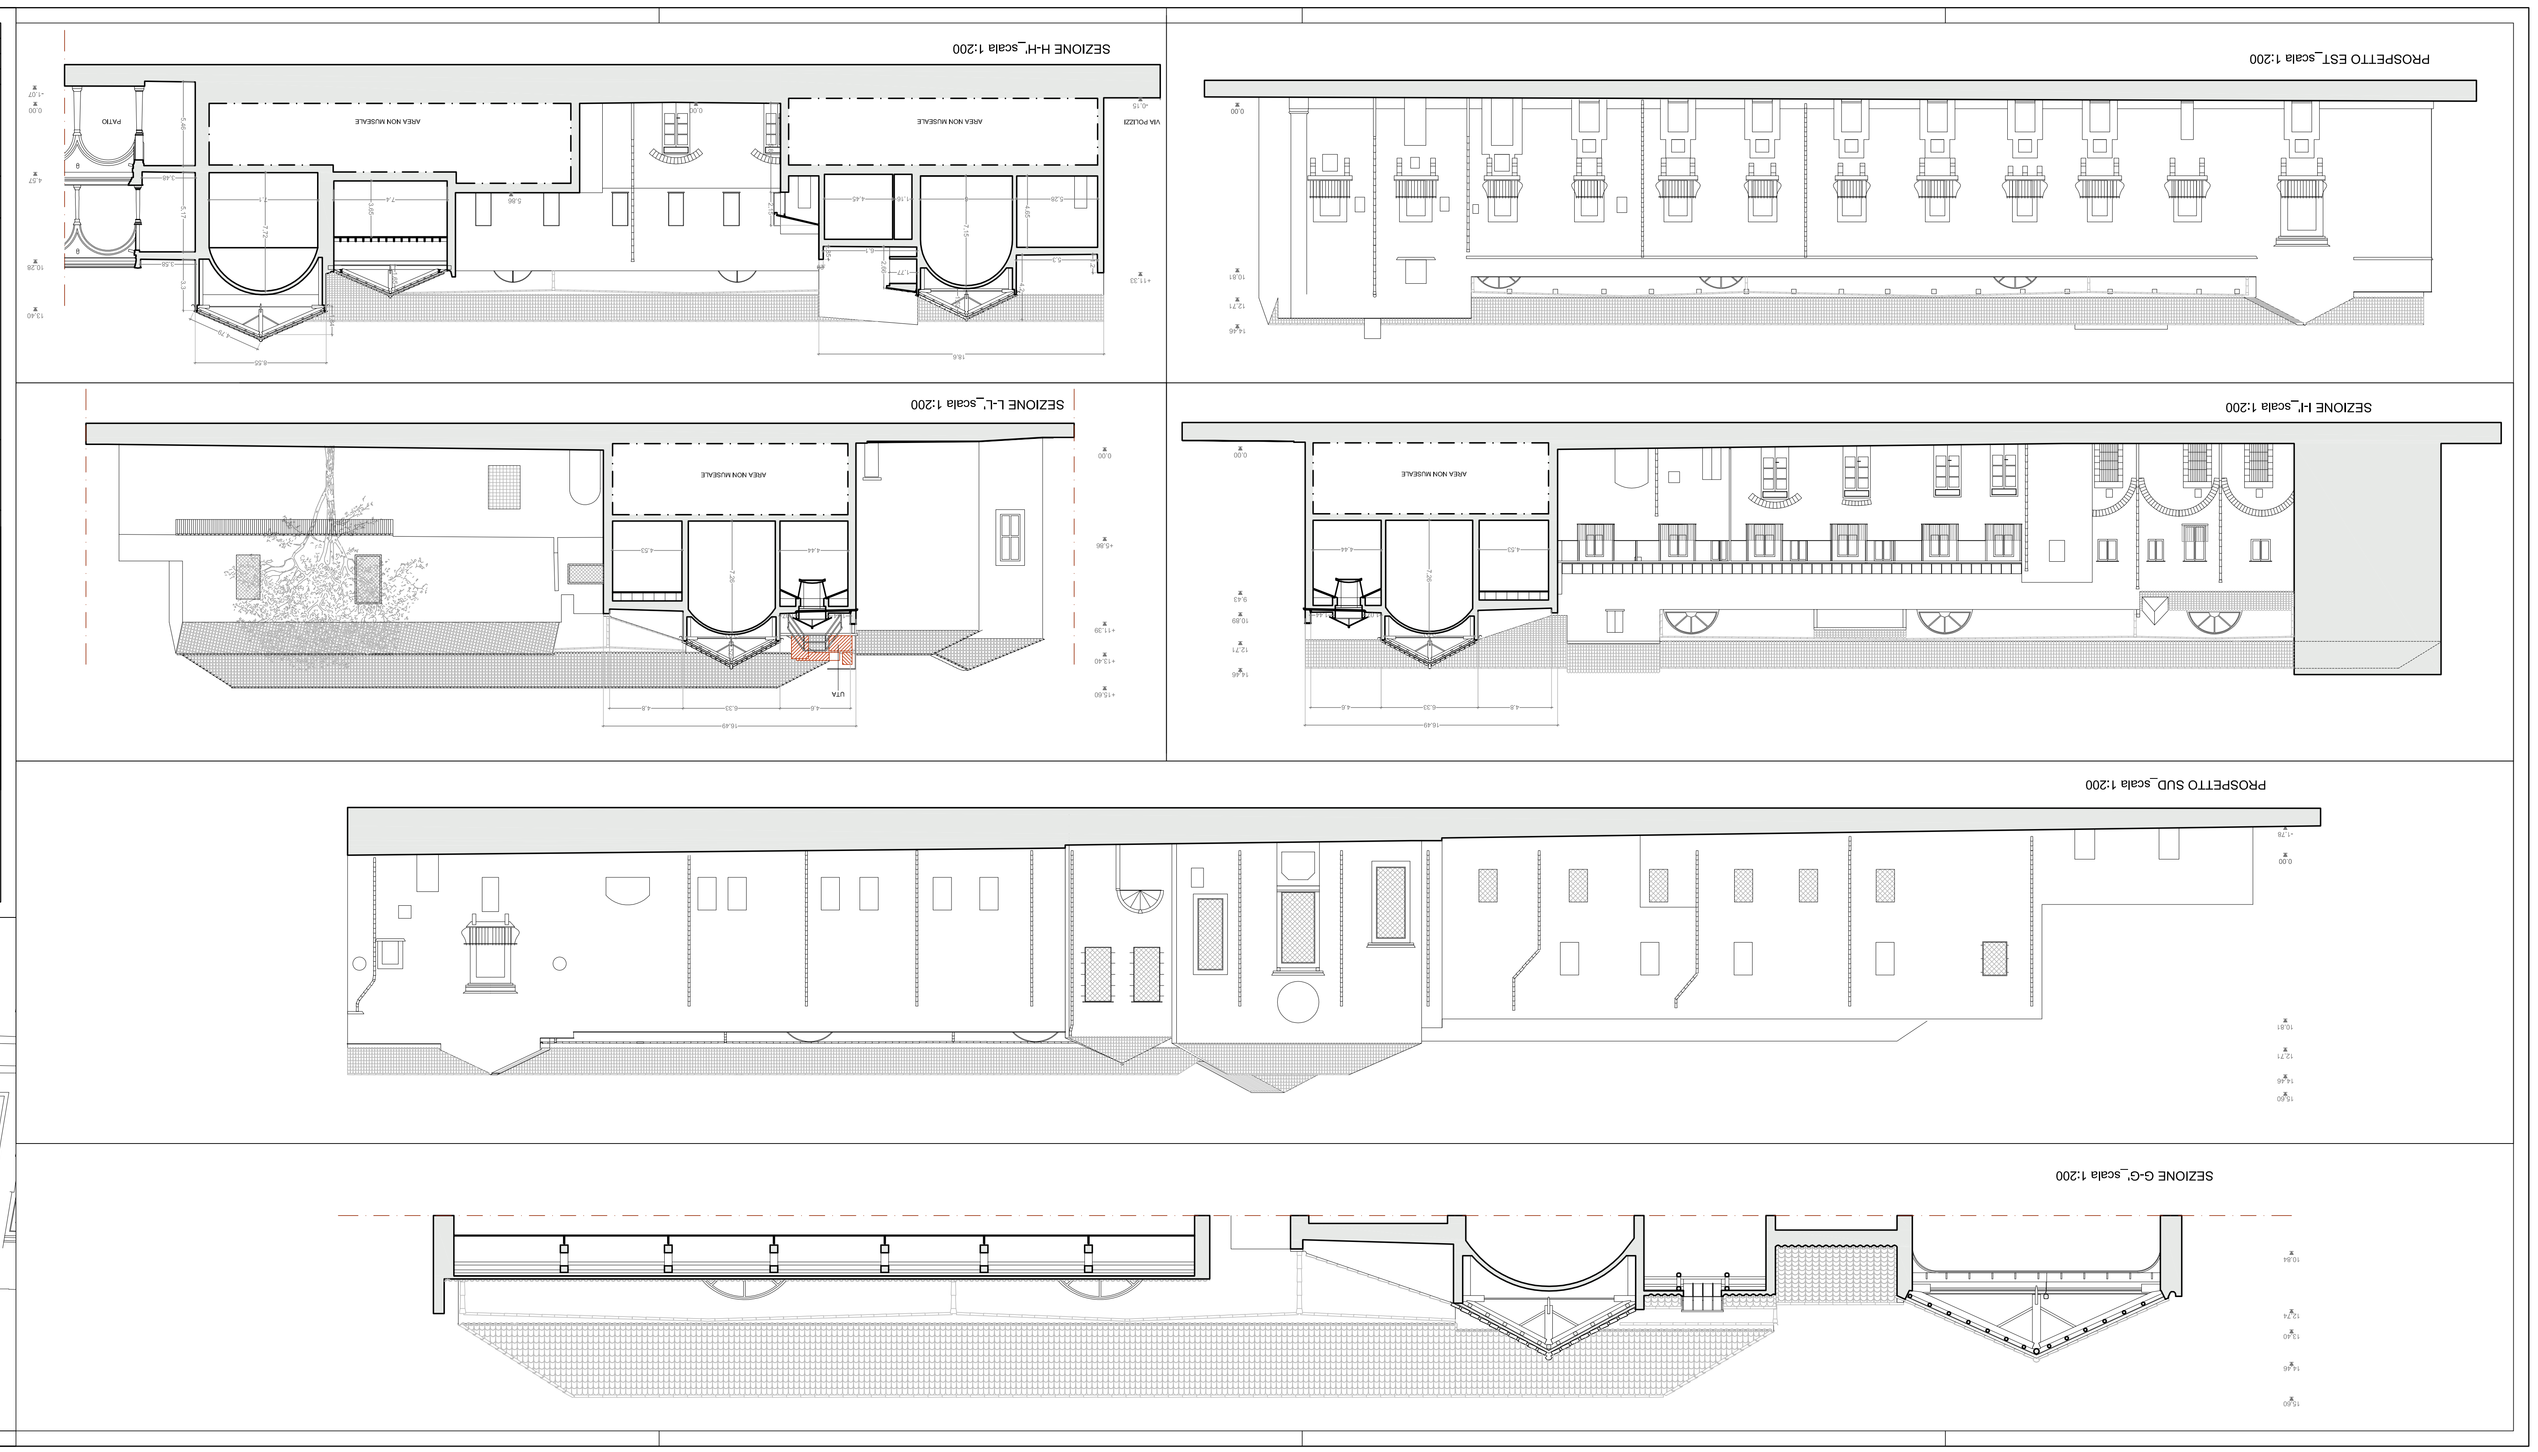

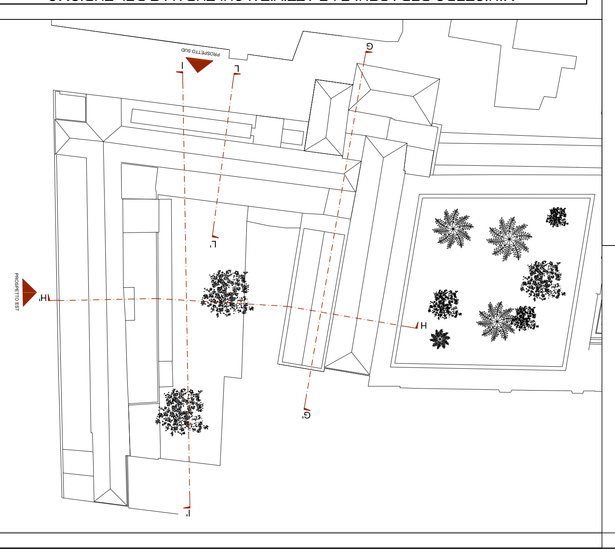

MINISTERO PER I BENI E LE ATTIVITA' CULTURALI E DEL TURISMO
REGIONE SICILIANA
ASSESSORATO DEI BENI CULTURALI DELL'IDENTITA' SICILIANA
DIPARTIMENTO DEI BENI CULTURALI E DELL'IDENTITA' SICILIANA

PROGETTO POLI MUSEALI D'ECCELLENZA NEL MEZZOGIORNO

POLO MUSEALE DI TRAPANI

PROGETTO DELLE OPERE DI VALORIZZAZIONE DEL POLO MUSEALE DI TRAPANI

MUSEO REGIONALE INTERDISCIPLINARE "CONTE AGOSTINO PEPOLI"

Ministero dei beni e delle attività culturali e del turismo

DPS Direzione per il Sviluppo e Coesione Sociale

Regione Siciliana

INVITALIA

IL RESPONSABILE UNICO DEL
IL RESPONSABILE DELLA FUNZIONE COORDINAMENTO PROGETTI: Dott. Ing. ENRICO FUSCO
Dipartimento per lo Sviluppo e la Coesione Economica
Dipartimento dei Beni Culturali e Ambientali della Regione Siciliana
Dipartimento Infrastrutture, Mobilità e Trasporti della Regione Siciliana
COORDINAMENTO DELLA PROGETTAZIONE: Dott. Arch. CLAUDIO TESEI
Dott. Arch. STEFANO BORDO

RELAZIONE FAUNISTICA: Dott.ssa ANTONELLA GALLOTTA
PROGETTAZIONE ARCHEOTOMICA: Dott.ssa Arch. MARTA MELLA GALLOTTA

ATTIVITA' TECNICHE

RELAZIONE FAESAGGISTICA: Dott.ssa FEDERICA MERMOCLO
PROGETTAZIONE IMPIANTISTICA: Dott. Ing. CHRISTIAN CASAMIRE
Dott. Ing. DONATA PIRILLINI
GRUPPO LAVORO INTERNO: Dott. Ing. LUIGI MOZZI
Dott. Ing. ENNIO REGNOCOLI
SUPPORTO TECNICO OPERATIVO: P.I. CARLO VISCI
PROGETTAZIONE STRUTTURALE: Dott. Ing. LETTERIO SONNESSA
GRUPPO LAVORO INTERNO: Dott. Ing. FABIO BRUNI
Dott. Ing. PATRIZIA FOGLI
RILIEVI ED ANALISI STRUTTURALI: TECNOSCEO Srl
PRENDIMENSIONAMENTO
Dott.ssa Ing. ELEONORA MANELLI
COMPUTI E STIME
Dottor. VITTORIO PIRIGENTILI
SUPPORTO TECNICO OPERATIVO: ALTE A. S.r.l.
Building Solutions Italia S.p.A.
VIA PIETRO BOCCANELLA 30 - 00156 - ROMA
ATTIVITA' PRODUTTIVE
IL DIRETTORE TECNICO
Dott. Ing. MASSIMO MATTEOLI
COORDINAMENTO DELLA SICUREZZA IN FASE DI PROGETTAZIONE
Dott. Ing. ANDREA FERRUZZI
SUPPORTO TECNICO OPERATIVO: Dott. Arch. STEFANIA MONTAGNA
RILIEVI TOPOGRAFICI: DE.MA. ENGINEERING

- PROGETTO DEFINITIVO PER APPALTO INTEGRATO -

ELABORATO			DATA	NOME	FIRMA
	REDATTO			DEMA	
	VERIFICATO			TESEI	
	APPROVATO			FUSCO	

Rilievo Architettonico e Impiantistico

Sezioni G-G', H-H', I-I', L-L', Prospetti Est e Sud

DATA: DICEMBRE 2013

SCALA: 1:200/1:500

REVISIONE	DATA	AGGIORNAMENTI
—	—	—
—	—	—
—	—	—

CODICE FILE

R10