DESCRIZIONE DEGLI INTERVENTI DI PROGETTO

ALLESTIMENTO SALA ESPOSITIVA "NAVE PUNICA" CON RELATIVO IMPIANTO DI CLIMATIZZAZIONE ED ILLUMINAZIONE:

- Demolizione degli elementi di sostegno in cemento armato della struttura costituente la "Nave Punica" e realizzazione di una passerella in acciaio che circonda il manufatto garantendone la completa fruizione
- Installazione di schermi multimediali, pannelli didascalici e monitor LCD a parete
- Nuove vetrine espositive
- Nuovo impianto di climatizzazione
- Nuovo impianto di illuminazione
- Installazione di proiettori ad emissioni sonore, sia sospesi che a parete, e di videoproiettori per gli schermi multimediali che accompagnano i percorsi dei visitatori e per il suono del "tappeto interattivo" (mare)
- Sostituzione degli infissi esistenti con nuovi serramenti esterni

ALLESTIMENTO SALA ESPOSITIVA "LILIBEO":

- Nuove vetrine espositive componibili adattabili sia al progetto museologico sia allo spazio architettonico, ottimizzando e valorizzando il percorso museografico esistente
- Nuovo impianto di climatizzazione
- Sostituzione dei corpi illuminanti esistenti
- Installazione di un proiettore con schermo olografico
- Sostituzione degli infissi esistenti con nuovi serramenti esterni

ALLESTIMENTO DELLA GALLERIA DI INGRESSO AL MUSEO:

- Zona di accoglienza, biglietteria e info-point
- Nuovo sistema di illuminazione, diretta e diffusa, con realizzazione di controsoffitti in cartongesso che si abbassano in corrispondenza della zone di accesso alle due sale espositive
- Sedute e pannelli didascalici e/o multimediali
- Abbattimento delle barriere architettoniche esistenti

SERVIZI INTERNI DEL MUSEO:

- Abbattimento delle barriere architettoniche esistenti
- Ristrutturazione dei servizi igienici esistenti con nuova distribuzione interna e nuovi impianti meccanici ed elettrici

SERVIZI ESTERNI DEL MUSEO:

- Abbattimento delle barriere architettoniche esistenti
- Ristrutturazione dei servizi igienici esistenti con nuova distribuzione interna e nuovi impianti meccanici ed elettrici

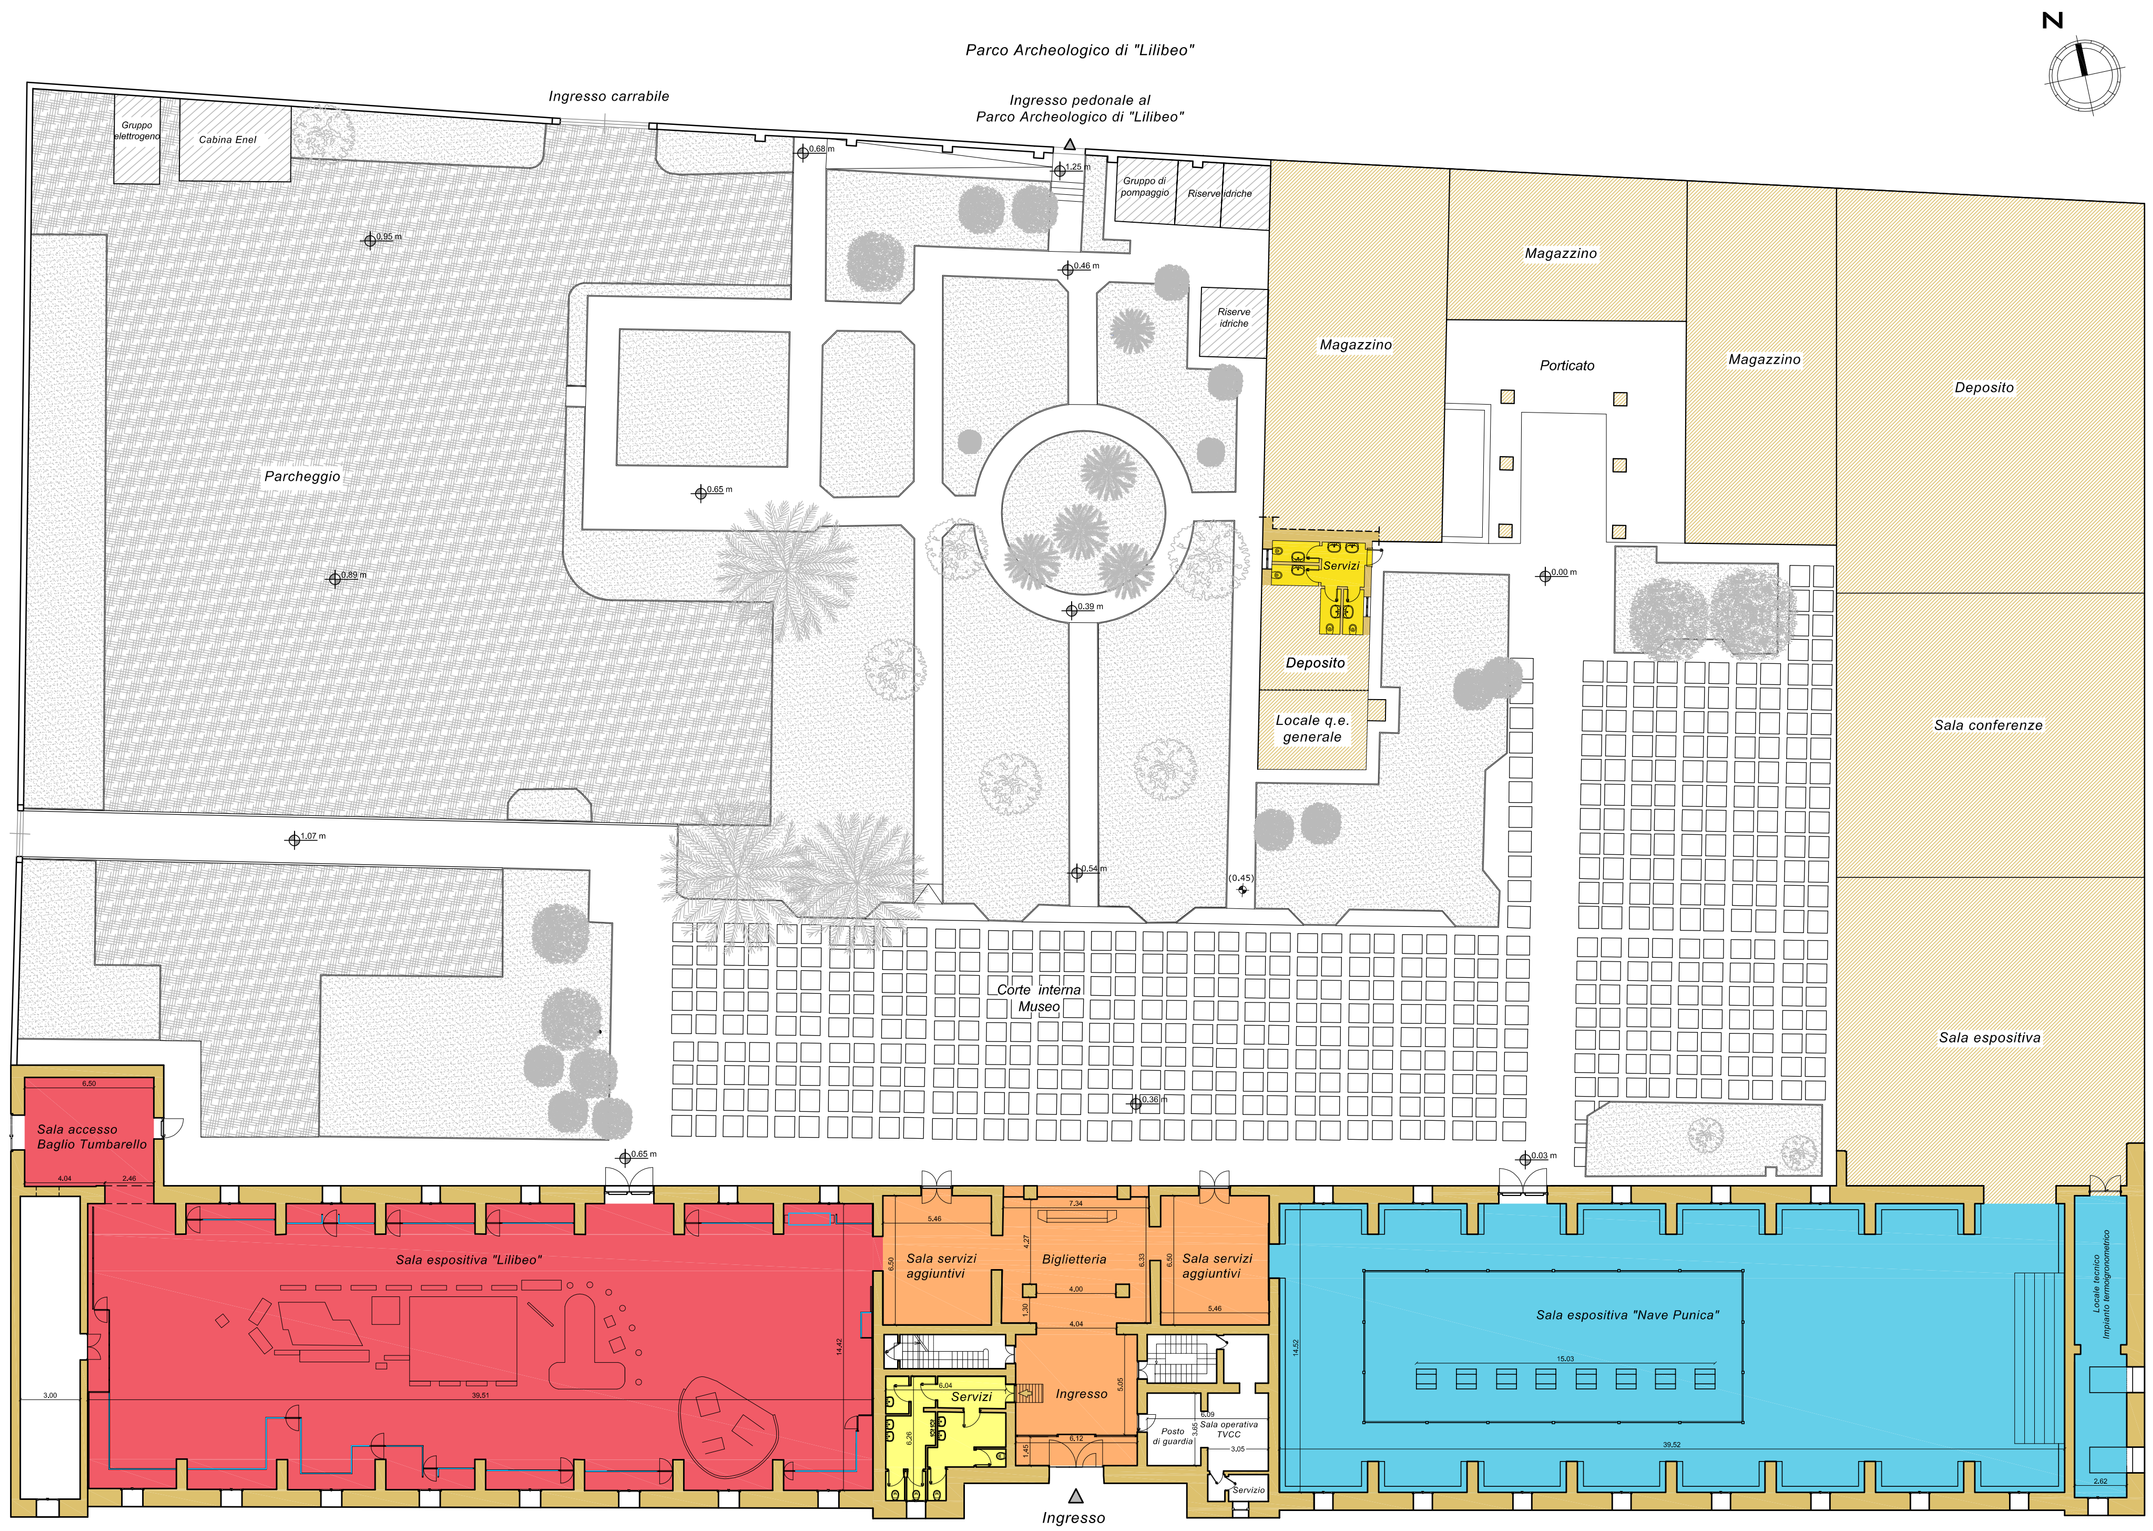

PIANTA PIANO TERRA
Scala 1:200

SERVIZI ESTERNI DEL MUSEO:

- Abbattimento delle barriere architettoniche esistenti
- Ristrutturazione dei servizi igienici esistenti con nuova distribuzione interna e nuovi impianti meccanici ed elettrici

MINISTERO DEI BENI E DELLE ATTIVITA' CULTURALI E DEL TURISMO
REGIONE SICILIANA
ASSESSORATO DEI BENI CULTURALI DELL' IDENTITA' SICILIANA
DIPARTIMENTO DEI BENI CULTURALI E DELL' IDENTITA' SICILIANA

PROGETTO POLI MUSEALI D'ECCELLENZA NEL MEZZOGIORNO

POLO MUSEALE DI TRAPANI

PROGETTO DELLE OPERE DI VALORIZZAZIONE DEL POLO MUSEALE DI TRAPANI

MUSEO ARCHEOLOGICO REGIONALE "BAGLIO ANSELMI"

Ministero dei beni e delle attività culturali e del turismo
DPS Dipartimento per lo Sviluppo e la Coesione Economica
Regione Siciliana
INVITALIA

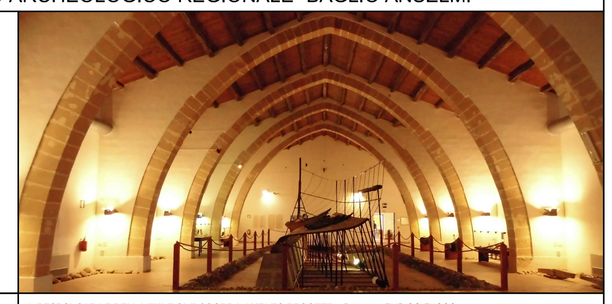

IL RESPONSABILE UNICO DEL PROCEDIMENTO
Ufficiperia Responsabile Servizio Museografico del Dipartimento dei Beni Culturali e dell'Identità siciliana
Dott. Arch. STEFANO BRONDO

IL DIRETTORE DEL MUSEO
Dott.ssa Arch. MARIA LUISA FAMA'

IL RESPONSABILE DELLA FUNZIONE COORDINAMENTO PROGETTI: Dott. Ing. ENRICO FUSCO

COORDINAMENTO DELLA PROGETTAZIONE: Dott. Arch. CLAUDIO TESEI

PROGETTAZIONE ARCHITETTONICA:
Dott.ssa Arch. SERENA GISOLFI

ATTIVITA' TECNICHE

INVITALIA ATTIVITÀ PRODUTTIVE
Invitalia Attività Produttive S.p.A.
VIA PIETRO BOCCANELLI 30 - 00138 - ROMA

IL DIRETTORE TECNICO
Dott. Ing. MASSIMO MATTEOLI

RELAZIONE PAESAGGISTICA:
Dott.ssa FEDERICA MERINGOLO

PROGETTAZIONE IMPIANTISTICA:
Dott. Ing. CHRISTIAN GASBARRI
Dott. Ing. MASSIMO LOBINA

GRUPPO LAVORO INTERNO:
Dott. Ing. DONATA FRULLANI
Sig. LUIGI MAGGI
Sig. ENNIO REGNICOLI

SUPPORTO TECNICO OPERATIVO:
Dott. Ing. FRANCESCO OTERI

PROGETTAZIONE STRUTTURALE:
Dott. Ing. LETTERIO SONNESSA

GRUPPO LAVORO INTERNO:
Dott. Ing. FABIO BRUNI
Sig.ra PATRIZIA FOGLI

SUPPORTO TECNICO OPERATIVO:
PRAS Tecnica Edilizia S.r.l.

PREVENZIONE INCENDI
Dott.ssa Ing. SUSANNA IANNELLI

COMPUTI E STIME:
Geom. VITTORIO PIERGENTILI

SUPPORTO TECNICO OPERATIVO:
Ar.Tec.A. S.r.l.

COORDINAMENTO DELLA SICUREZZA IN FASE DI PROGETTAZIONE:
Dott. Ing. ANDREA FERRUZZI

SUPPORTO TECNICO OPERATIVO:
Dott.ssa Arch. STEFANIA MONTAGNA

RELAZIONE GEOLOGICA:
Dott. Geol. MARCO DI PILLO

INDAGINI GEOGNOSTICHE:
Dott. Geol. ROBERTO GALLO

RILIEVI ARCHITETTONICI:
Dott. Ing. DANIELE FRAU

- PROGETTO DEFINITIVO PER APPALTO INTEGRATO -

ELABORATO

Progetto architettonico

Planimetria generale con descrizione degli interventi

	DATA	NOME	FIRMA
REDATTO		GISOLFI	
VERIFICATO		TESEI	
APPROVATO		FUSCO	

DATA: DICEMBRE 2013

SCALA: 1:200

CODICE FILE: 038POLOTP2-03-D-A02.dwg

REVISIONE	DATA	AGGIORNAMENTI
---	---	---
---	---	---
---	---	---

A 02