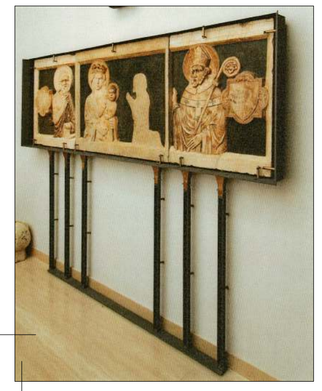

Espositore a parete per epigrafi, lastre tombali e bassorilievi costituito da una struttura in lamierino metallico ancorato ad una rastrelliera in ferro. La struttura è fissata a pavimento con piattina e viti e a parete con distanziatori.

Vetrine espositive Tipo 1

Vetrine espositive Tipo 4

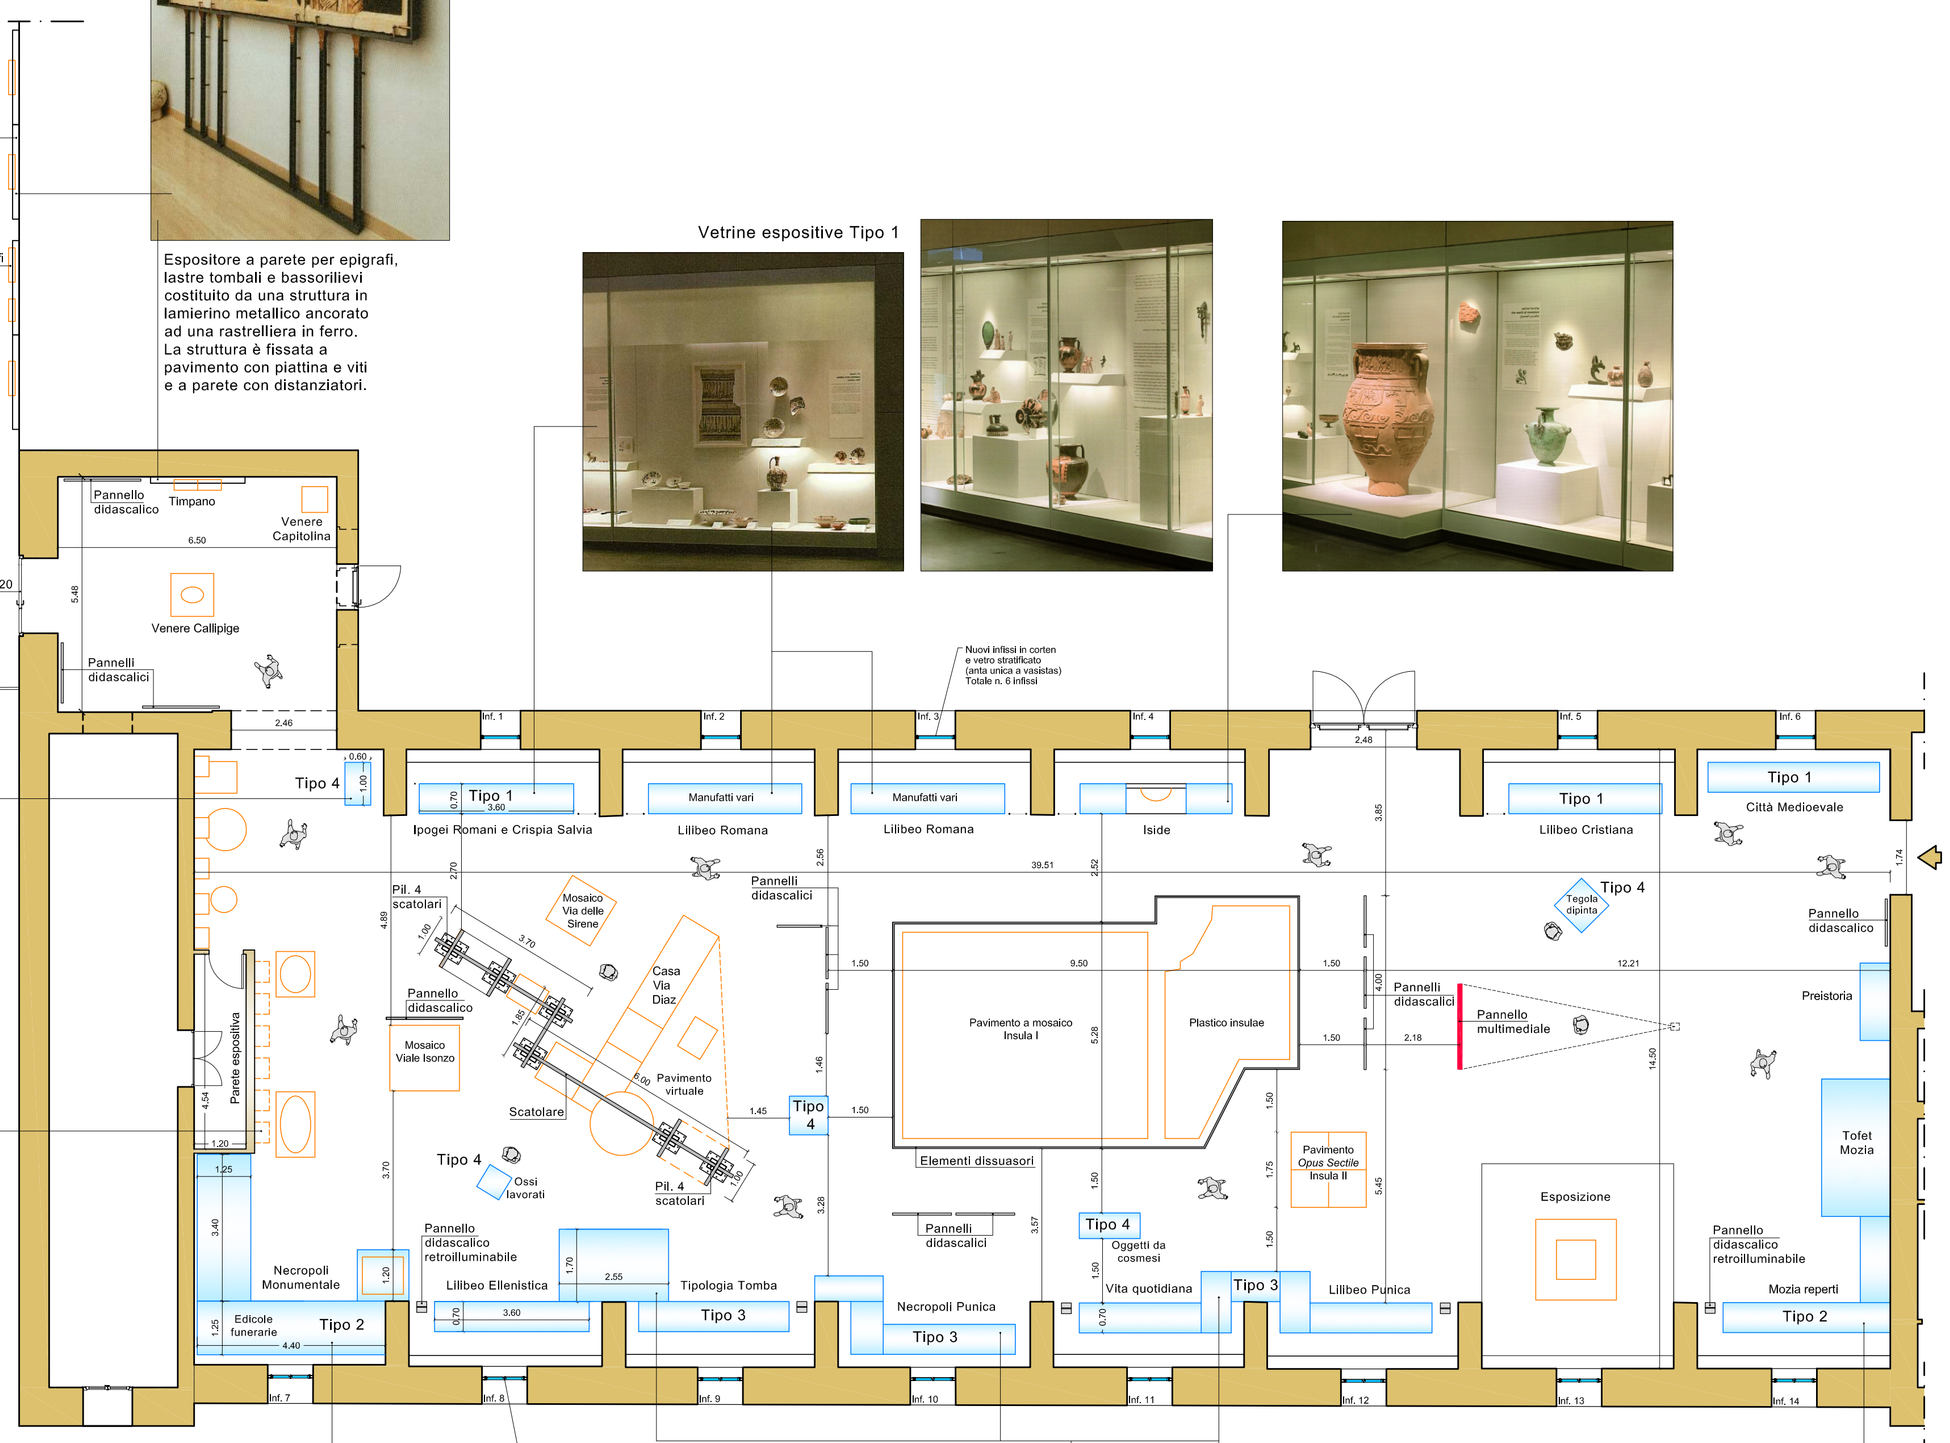

Espositore da fissare alla nuova tramezzatura

Vetrine espositive componibili ad angolo Tipo 2

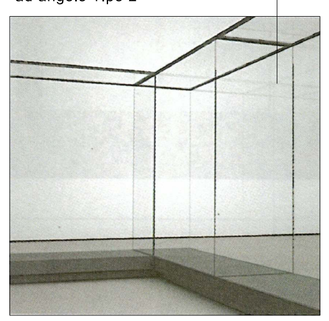

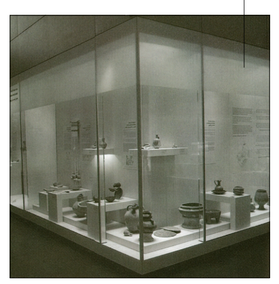

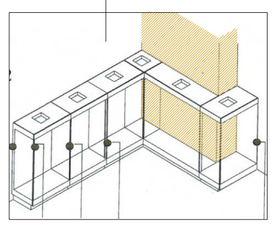

Vetrine espositive componibili Tipo 3

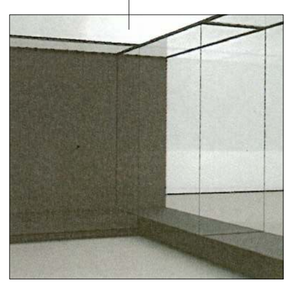

Vetrine espositive componibili ad angolo Tipo 2

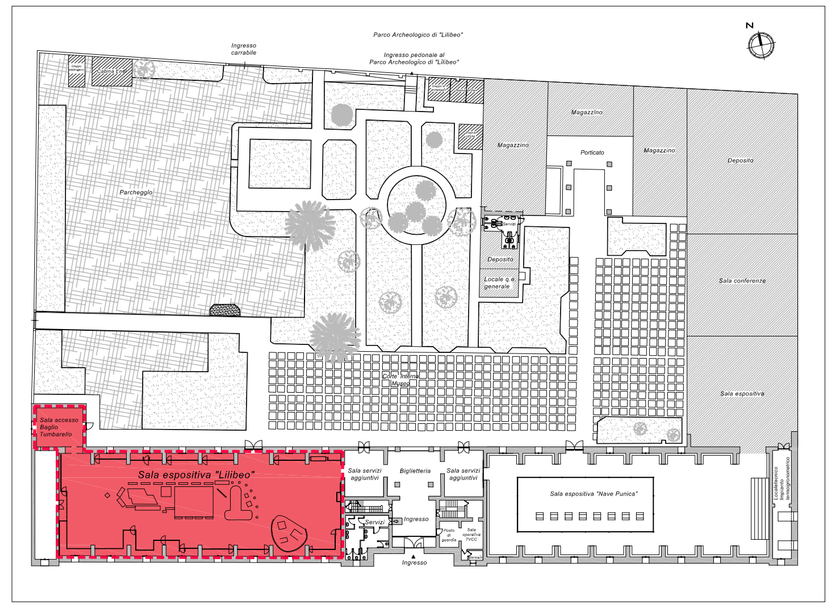

KEY PLAN

MINISTERO DEI BENI E DELLE ATTIVITA' CULTURALI E DEL TURISMO
REGIONE SICILIANA
ASSESSORATO DEI BENI CULTURALI DELL' IDENTITA' SICILIANA
DIPARTIMENTO DEI BENI CULTURALI E DELL' IDENTITA' SICILIANA

PROGETTO POLI MUSEALI D'ECCELLENZA NEL MEZZOGIORNO

POLO MUSEALE DI TRAPANI

PROGETTO DELLE OPERE DI VALORIZZAZIONE DEL POLO MUSEALE DI TRAPANI

MUSEO ARCHEOLOGICO REGIONALE "BAGLIO ANSELMI"

Ministero dei beni e delle attività culturali e del turismo
DPS Dipartimento per lo Sviluppo e la Coesione Economica
Regione Siciliana
INVITALIA

IL RESPONSABILE UNICO DEL PROCEDIMENTO
Dirigente Responsabile Servizio Museografico del Dipartimento dei Beni Culturali e dell'Identità siciliana
Dott. Arch. STEFANO BIONDO

IL DIRETTORE DEL MUSEO
Dott.ssa MARIA LUISA FAMA'

IL RESPONSABILE DELLA FUNZIONE COORDINAMENTO PROGETTI: Dott. Ing. ENRICO FUSCO

COORDINAMENTO DELLA PROGETTAZIONE: Dott. Arch. CLAUDIO TESEI

PROGETTAZIONE ARCHITETTONICA:
Dott.ssa Arch. SERENA GISOLFI

RELAZIONE PAESAGGISTICA:
Dott.ssa FEDERICA MERINGOLO

ATTIVITA' TECNICHE

INVITALIA
ATTIVITÀ PRODUTTIVE
Invitalia Attività Produttive S.p.A.
VIA PIETRO BOCCANELLI 30 • 00138 • ROMA

PROGETTAZIONE IMPIANTISTICA:
Dott. Ing. CHRISTIAN GASBARRI
Dott. Ing. MASSIMO LOBINA

GRUPPO LAVORO INTERNO:
Dott. Ing. DONATA FRULLANI
Sig. LUIGI MAGGI
Sig. ENNIO REGNICOLI

SUPPORTO TECNICO OPERATIVO:
Dott. Ing. FRANCESCO OTERI

PROGETTAZIONE STRUTTURALE:
Dott. Ing. LETTERIO SONNESSA

GRUPPO LAVORO INTERNO:
Dott. Ing. FABIO BRUNI
Sig.ra PATRIZIA FOGLI

SUPPORTO TECNICO OPERATIVO:
PRAS Tecnica Edilizia S.r.l.

PREVENZIONE INCENDI
Dott.ssa Ing. SUSANNA IANNELLI

COMPUTI E STIME:
Geom. VITTORIO PIERGENTILI

SUPPORTO TECNICO OPERATIVO:
Ar.Te.A. S.r.l.

COORDINAMENTO DELLA SICUREZZA IN FASE DI PROGETTAZIONE:
Dott. Ing. ANDREA FERRUZZI

SUPPORTO TECNICO OPERATIVO:
Dott.ssa Arch. STEFANIA MONTAGNA

RELAZIONE GEOLOGICA:
Dott. Geol. MARCO DI PILLO

INDAGINI GEOGNOSTICHE:
Dott. Geol. ROBERTO GALLO

IL DIRETTORE TECNICO
Dott. Ing. MASSIMO MATTEOLI

RILIEVI ARCHITETTONICI:
Dott. Ing. DANIELE FRAU

- PROGETTO DEFINITIVO PER APPALTO INTEGRATO -

ELABORATO

Progetto architettonico

Allestimento Sala espositiva "Lilibeo"
Pianta

	DATA	NOME	FIRMA
REDATTO		GISOLFI	
VERIFICATO		TESEI	
APPROVATO		FUSCO	

DATA
DICEMBRE 2013

SCALA
1:100

CODICE FILE
038POLOTP2-03-D-A05.dwg

REVISIONE	DATA	AGGIORNAMENTI
---	---	---
---	---	---
---	---	---

A 05