(A) SERVIZI INTERNI DEL MUSEO UBICATI AL PIANO TERRA

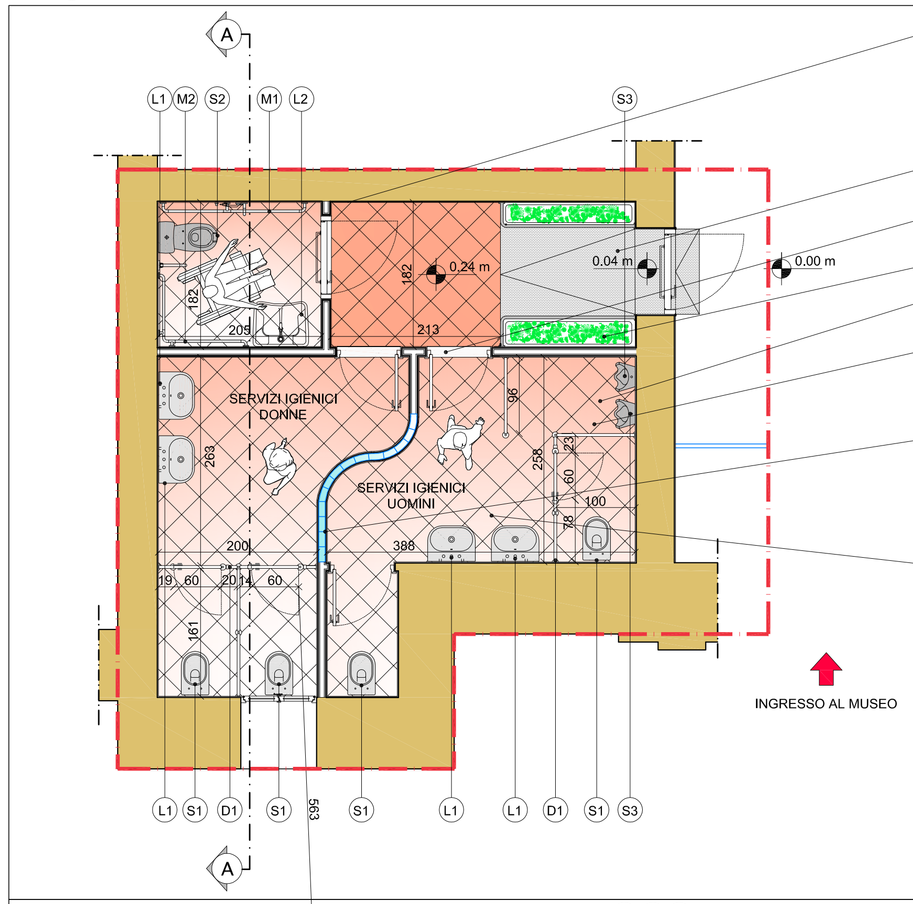

- Rivestimento in gres porcellanato smaltato di prima scelta, dim. 25x50 cm, colore bianco ghiaccio H = 225 cm (lastre rettificate - fuga 1 mm), classe R9A, spess. 1 cm, posato a colla monocomponente a base di cemento, sabbie, resina e additivi
- Rampa antisdrucciolo (pendenza 12%) in lastre antiscivolo di acciaio zincato a caldo ancorate ad un telaio in acciaio zincato
- Listello in travertino per differenziare la pavimentazione
- Fioriera
- Estrazione forzata servizi igienici uomini e servizio igienico diversamente abili
- Pavimentazione in gres porcellanato smaltato di prima scelta, dim. 30x30 cm colore cotto, spess.1 cm su massetto di allettamento, spess. 2 cm
- Parete divisoria in vetrocemento dim. 19x19x8 cm (dalla quota 170 cm al controsoffitto)
- Controsoffitto in lastre di cartongesso idrofugo in calcio silicato (sp. 12,5 mm), ancorato alla struttura esistente tramite profili in acciaio zincato (sp. 6 mm), compresa la stuccatura, la sigillatura dei giunti con garze a nastro, la rasatura degli stessi e la successiva tinteggiatura

Pianta - scala 1:50

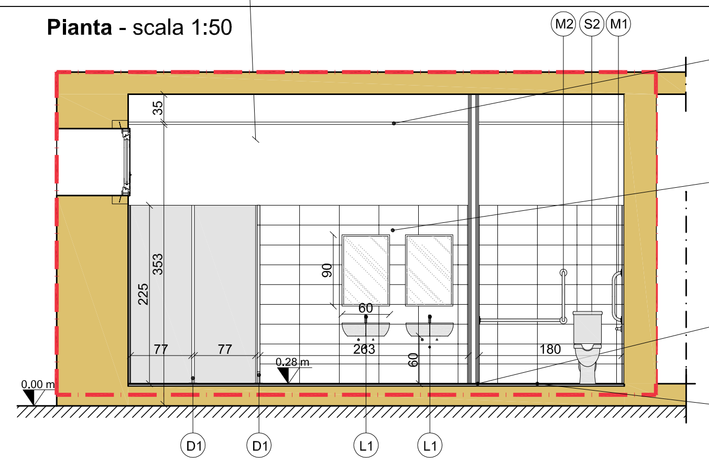

- Controsoffitto in lastre di cartongesso idrofugo in calcio silicato (sp. 12,5 mm), ancorato alla struttura esistente tramite profili in acciaio zincato (sp. 6 mm), compresa la stuccatura, la sigillatura dei giunti con garze a nastro, la rasatura degli stessi e la successiva tinteggiatura
- Rivestimento in gres porcellanato smaltato di prima scelta, dim. 25x50 cm, colore bianco ghiaccio H = 225 cm (lastre rettificate - fuga 1 mm), classe R9A, spess. 1 cm, posato a colla monocomponente a base di cemento, sabbie, resina e additivi
- Tramezzo in mattoni forati, spess. 8 cm, rivestito in gres porcellanato smaltato di prima scelta, dim. 30x30 cm colore cotto, spess.1 cm su massetto di allettamento, spess. 2 cm
- Pavimentazione in gres porcellanato smaltato, di prima scelta, dim. 30x30 cm colore cotto, spess.1 cm su massetto di allettamento, spess. 2 cm

Sezione A-A' - scala 1:50

LEGENDA

LIMITE DELL'INTERVENTO

(A1) Mobile a serrandina, dim. L35 x P25 x H 180 cm, colore bianco perlato.

(D1) Pareti divisorie realizzate con pannello sandwich autoportante, spess. 36 mm, costituito da un telaio strutturale interno in profilati di alluminio anodizzato, ricoperto su ambo i lati con un foglio di stratificato di laminato HPL, spess. 3 mm, superficie melaminica colorata in bianco. Coibentazione interna con poliuretano espanso schiumato. Porte di chiusura con doppia battuta integrata nei profili interni di alluminio, apertura verso l'interno, serratura interna in poliammide con scrocco e piastra inox. Pomoli standard, girevoli verso l'interno e fissi verso l'esterno, fissaggio a muro e profili superiori in alluminio anodizzato. Piedini regolabili a piede su piatto di appoggio su disegno a rosetta in acciaio inox.

(L1) Lavabo sospeso in porcellana vetrificata di dimensioni di 65x50 cm, corredato di gruppo miscelatore per acqua calda e fredda, di sifone completo di piletta, tappo a pistone e saltarello, compreso i rosoni, i flessibili, opere murarie, gli allacciamenti ai punti di adduzione d'acqua (calda e fredda) e di scarico e ventillazione.

(L2) Lavabo ergonomico per persone con ridotte capacità motorie, in ceramica bianca delle dimensioni minime di 66x52 cm, corredato di rubinetto elettronico e mensola idraulica che permette la regolazione dell'inclinazione del lavabo, sifone flessibile e trasformatore.

(M1) Maniglione in acciaio per doccia, vasca, W.C., porta, ecc. Ø esterno 35 mm. Acciaio con opportuno rivestimento di colore.

(M2) Maniglione angolare in acciaio per persone con ridotte capacità motorie. Acciaio con opportuno rivestimento di colore.

(S1) Vaso sospeso in porcellana vetrificata a pianta ovale dalle dimensioni di 55 x 35 cm, tipo a cacciata con sifone incorporato, completo di sedile e di cassetta di scarico in PVC.

(S2) Vaso sospeso per persone con ridotte capacità motorie a norma del DPR 27/04/1978 n. 384 in ceramica con sifone incorporato per scarico a pavimento, dim. 455 x 270 mm con apertura anteriore completo di sedile e cassetta di scarico in ceramica a zaino.

(S3) Orinatoio a colonna con pedana in vetrochina dalle dimensioni di 110 x 45 cm con funzionamento a caduta, compreso kit di fissaggio a muro.

Sanitari

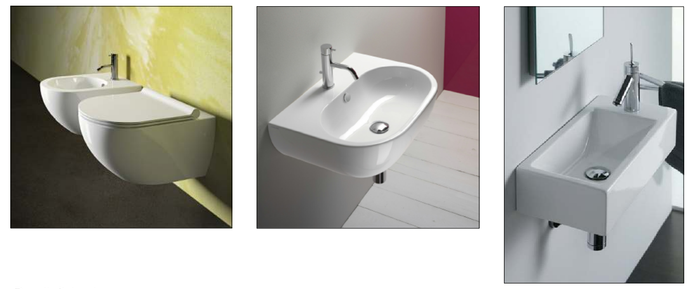

Pareti divisorie

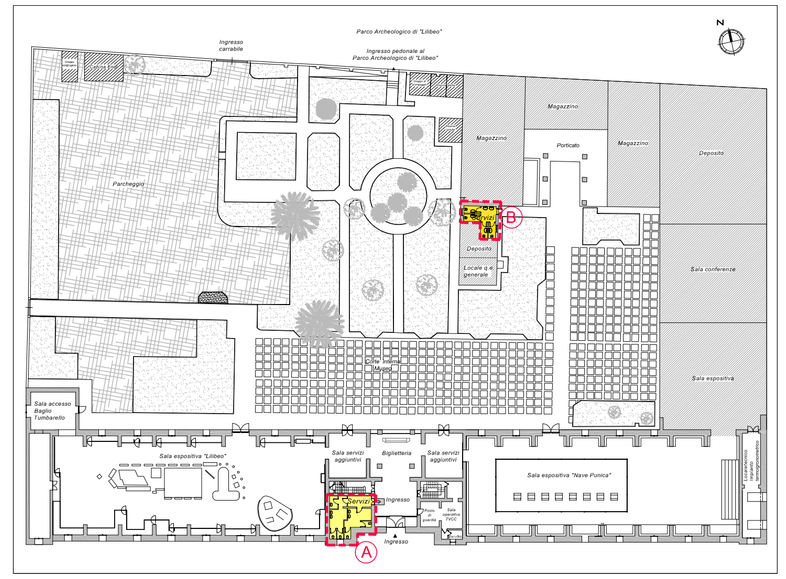

KEY PLAN

(B) SERVIZI ESTERNI DEL MUSEO UBICATI NELLA CORTE

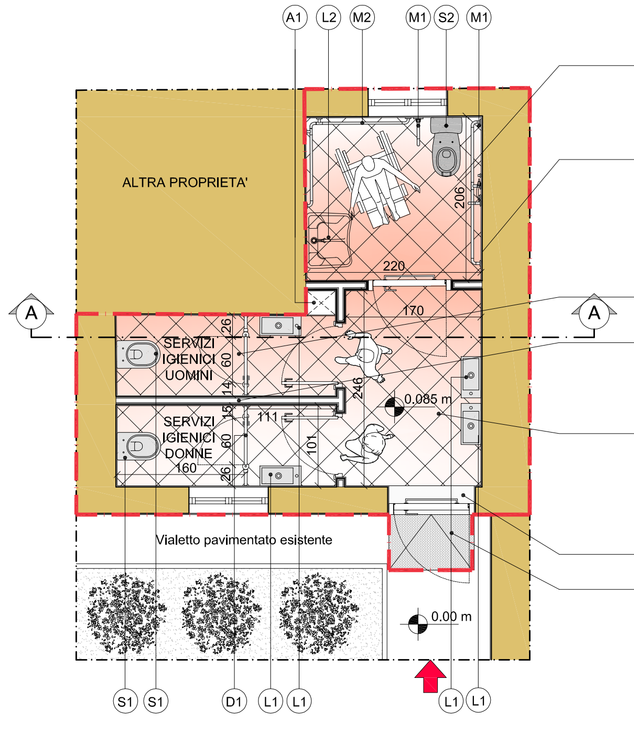

- Pavimentazione in gres porcellanato smaltato di prima scelta, dim. 30x30 cm, colore cotto, spess.1 cm su massetto di allettamento, spess. 2 cm
- Rivestimento in gres porcellanato smaltato di prima scelta, dim. 25x50 cm, colore bianco ghiaccio fino ad un'altezza di 225 cm
- Estrazione forzata servizi igienici uomini
- Tramezzo in mattoni forati, spess. 8 cm, rivestito in gres porcellanato smaltato di prima scelta, dim. 25x50 cm, colore bianco ghiaccio fino ad un'altezza di 225 cm
- Controsoffitto in lastre di cartongesso Idrofugo in calcio silicato (sp. 12,5 mm), ancorato alla struttura esistente tramite profili in acciaio zincato (sp. 6 mm), compresa la stuccatura, la sigillatura dei giunti con garze a nastro, la rasatura degli stessi e la successiva tinteggiatura
- Soglia in travertino, spess. 3 cm
- Rampa antisdrucciolo (pendenza 12%) in lastre antiscivolo di acciaio zincato a caldo ancorate ad un telaio in acciaio zincato

Pianta - scala 1:50

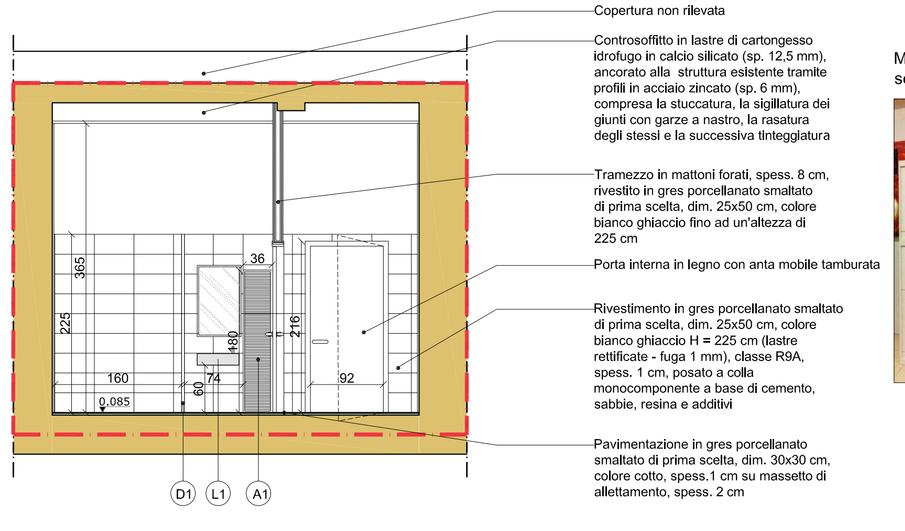

- Copertura non rilevata
- Controsoffitto in lastre di cartongesso idrofugo in calcio silicato (sp. 12,5 mm), ancorato alla struttura esistente tramite profili in acciaio zincato (sp. 6 mm), compresa la stuccatura, la sigillatura dei giunti con garze a nastro, la rasatura degli stessi e la successiva tinteggiatura
- Tramezzo in mattoni forati, spess. 8 cm, rivestito in gres porcellanato smaltato di prima scelta, dim. 25x50 cm, colore bianco ghiaccio fino ad un'altezza di 225 cm
- Porta interna in legno con anta mobile tamburata
- Rivestimento in gres porcellanato smaltato di prima scelta, dim. 25x50 cm, colore bianco ghiaccio H = 225 cm (lastre rettificate - fuga 1 mm), classe R9A, spess. 1 cm, posato a colla monocomponente a base di cemento, sabbie, resina e additivi
- Pavimentazione in gres porcellanato smaltato di prima scelta, dim. 30x30 cm, colore cotto, spess.1 cm su massetto di allettamento, spess. 2 cm

Mobile a serrandina

Sezione A-A' - scala 1:50

MINISTERO DEI BENI E DELLE ATTIVITA' CULTURALI E DEL TURISMO
REGIONE SICILIANA
ASSESSORATO DEI BENI CULTURALI DELL' IDENTITA' SICILIANA
DIPARTIMENTO DEI BENI CULTURALI E DELL' IDENTITA' SICILIANA

PROGETTO POLI MUSEALI D'ECCELLENZA NEL MEZZOGIORNO

POLO MUSEALE DI TRAPANI

PROGETTO DELLE OPERE DI VALORIZZAZIONE DEL POLO MUSEALE DI TRAPANI

MUSEO ARCHEOLOGICO REGIONALE "BAGLIO ANSELMI"

Ministero dei beni e delle attività culturali e del turismo
DPS Dipartimento per lo Sviluppo e la Coesione Economica
Regione Siciliana
INVITALIA

IL RESPONSABILE UNICO DEL PROCEDIMENTO Dirigente Responsabile Servizio Museografico del Dipartimento dei Beni Culturali e dell'Identità siciliana. Dott. Arch. STEFANO BIONDO	**IL RESPONSABILE DELLA FUNZIONE COORDINAMENTO PROGETTI:** Dott. Ing. ENRICO FUSCO
	COORDINAMENTO DELLA PROGETTAZIONE: Dott. Arch. CLAUDIO TESEI
IL DIRETTORE DEL MUSEO Dott.ssa MARIA LUISA FAMA'	**PROGETTAZIONE ARCHITETTONICA:** Dott.ssa Arch. SERENA GISOLFI
ATTIVITA' TECNICHE	**RELAZIONE PAESAGGISTICA:** Dott.ssa FEDERICA MERINGOLO
	PROGETTAZIONE IMPIANTISTICA: Dott. Ing. CHRISTIAN GASBARRI, Dott. Ing. MASSIMO LOBINA — **GRUPPO LAVORO INTERNO:** Dott. Ing. DONATA FRULLANI, Sig. LUIGI MAGGI, Sig. ENNIO REGNICOLI — **SUPPORTO TECNICO OPERATIVO:** Dott. Ing. FRANCESCO OTERI
	PROGETTAZIONE STRUTTURALE: Dott. Ing. LETTERIO SONNESSA — **GRUPPO LAVORO INTERNO:** Dott. Ing. FABIO BRUNI, Sig.ra PATRIZIA FOGLI — **SUPPORTO TECNICO OPERATIVO:** PRAS Tecnica Edilizia S.r.l.
	PREVENZIONE INCENDI Dott.ssa Ing. SUSANNA IANNELLI
	COMPUTI E STIME: Geom. VITTORIO PIERGENTILI — **SUPPORTO TECNICO OPERATIVO:** Ar.Te.A. S.r.l.
	COORDINAMENTO DELLA SICUREZZA IN FASE DI PROGETTAZIONE: Dott. Ing. ANDREA FERRUZZI — **SUPPORTO TECNICO OPERATIVO:** Dott.ssa Arch. STEFANIA MONTAGNA
	RELAZIONE GEOLOGICA: Dott. Geol. MARCO DI PILLO — **INDAGINI GEOGNOSTICHE:** Dott. Geol. ROBERTO GALLO
IL DIRETTORE TECNICO Dott. Ing. MASSIMO MATTEOLI	— **RILIEVI ARCHITETTONICI:** Dott. Ing. DANIELE FRAU

INVITALIA
ATTIVITÀ PRODUTTIVE
Invitalia Attività Produttive S.p.A.
VIA PIETRO BOCCANELLI 30 - 00138 - ROMA

- PROGETTO DEFINITIVO PER APPALTO INTEGRATO -

ELABORATO

Progetto architettonico

Ristrutturazione servizi igienici interni e servizi igienici esterni del Museo

Piante e sezioni

	DATA	NOME	FIRMA
REDATTO		GISOLFI	
VERIFICATO		TESEI	
APPROVATO		FUSCO	

DATA: DICEMBRE 2013

REVISIONE	DATA	AGGIORNAMENTI
---	---	---
---	---	---
---	---	---

SCALA: 1:50

CODICE FILE: 038POLOTP2-03-D-A07.dwg

A 07

Codice file: \\Commessa\AP072 - INVITALIA - PO\1 MUSEALI\001\038POLOTP2\3. Museo Baglio Anselmi\2-DOCUMENTAZIONE\PROGETTO\2-ArchA\07 - Data: 09 Dic. 2013 - 10:00am