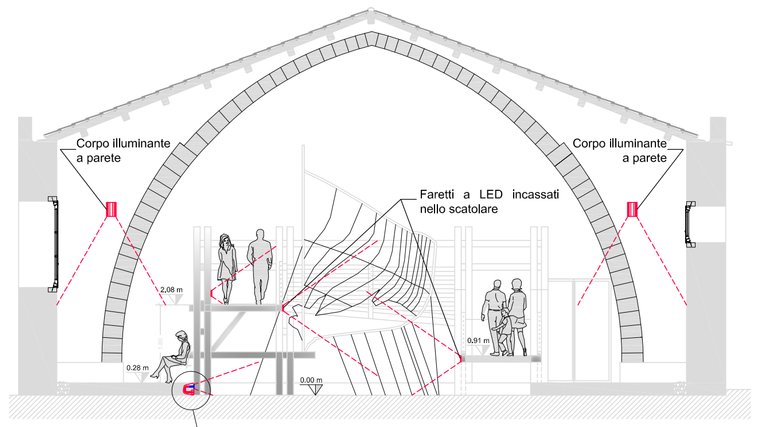

SALA ESPOSITIVA "NAVE PUNICA" - Sezione A-A scala1:100

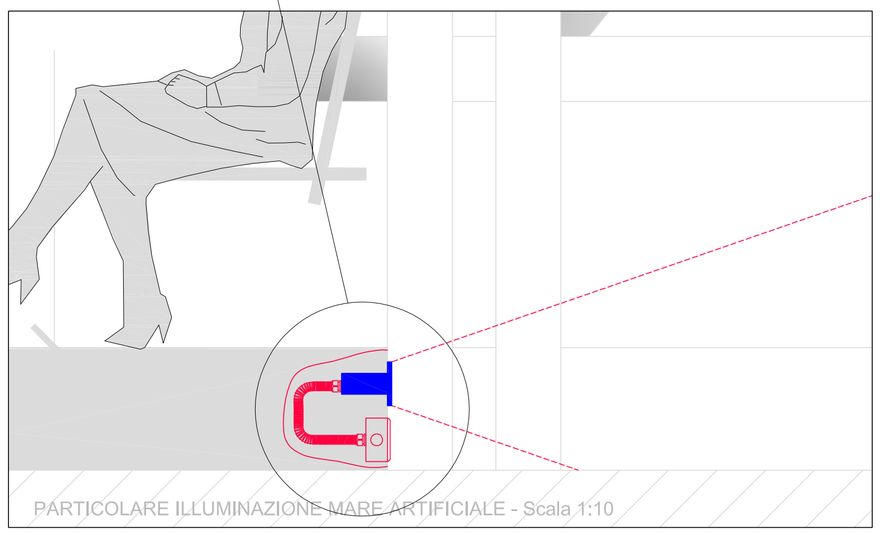

PARTICOLARE ILLUMINAZIONE MARE ARTIFICIALE - Scala 1:10

DIMENSIONI E DIAGRAMMA FOTOMETRICO CORPO ILLUMINANTE A PARETE

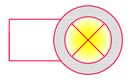

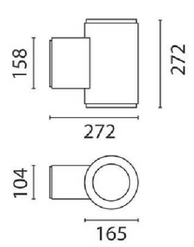

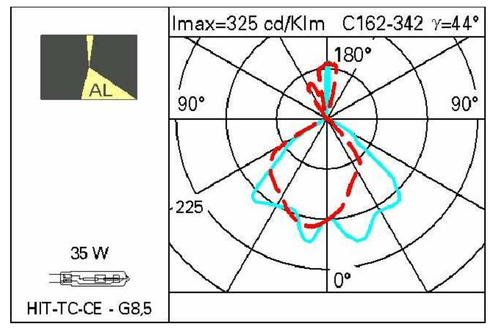

DIMENSIONI E DIAGRAMMA FOTOMETRICO CORPO ILLUMINANTE AD INCASSO

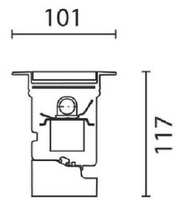

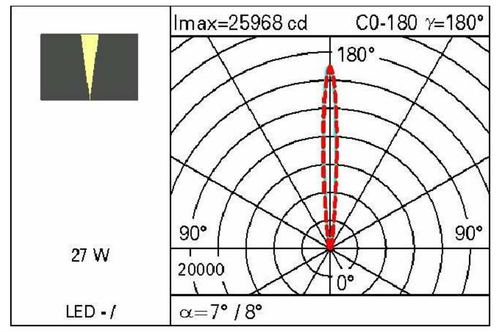

DIMENSIONI E DIAGRAMMA FOTOMETRICO FARETTO AD INCASSO TIPO LEDPLUS

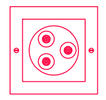

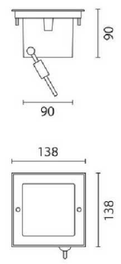

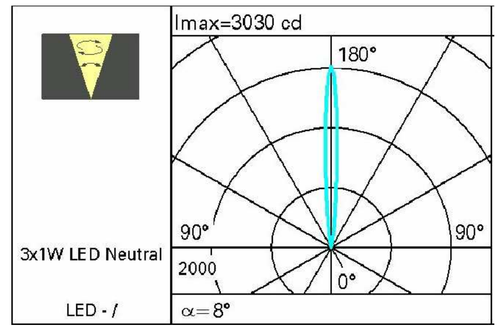

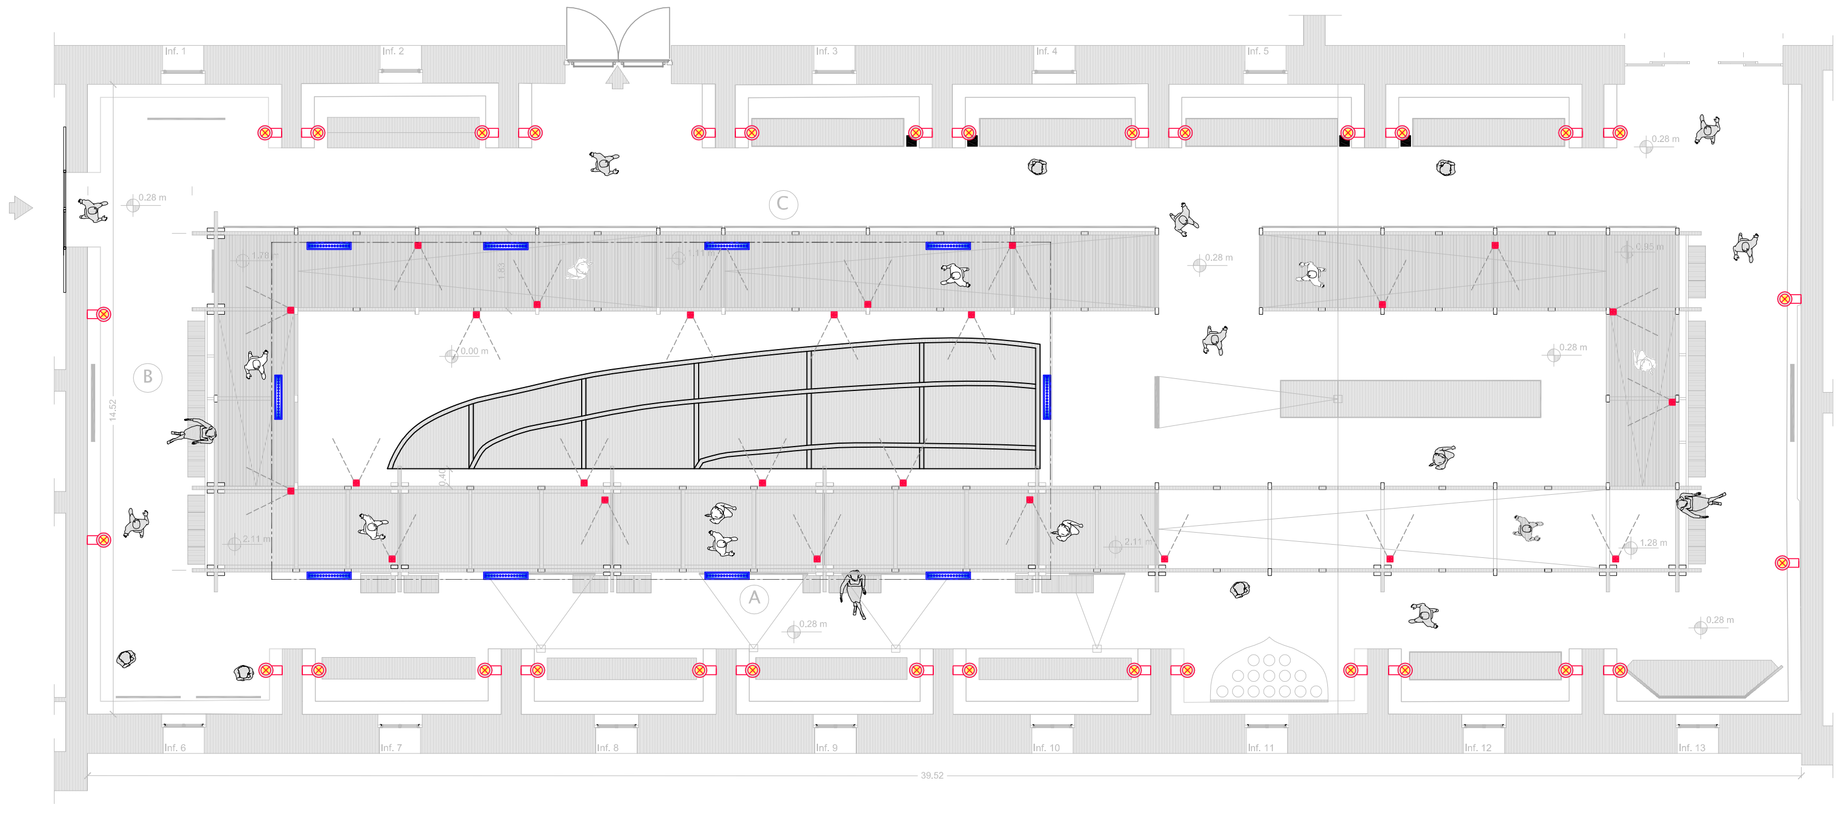

SALA ESPOSITIVA "NAVE PUNICA" - Pianta scala 1:100

LEGENDA

	corpo illuminante a parete a luce diretta/indiretta 35 w, per illuminazione generale
	corpo illuminante ad incasso nel gradino pavimento con lampada a led 27 w, per illuminazione mare interattivo
	faretto ledplus ad incasso nello scatolare con lampada a led 3 w , per illuminazione passerella e nave punica

MINISTERO DEI BENI E DELLE ATTIVITA' CULTURALI E DEL TURISMO
REGIONE SICILIANA
ASSESSORATO DEI BENI CULTURALI DELL' IDENTITA' SICILIANA
DIPARTIMENTO DEI BENI CULTURALI E DELL' IDENTITA' SICILIANA

PROGETTO POLI MUSEALI D'ECCELLENZA NEL MEZZOGIORNO

POLO MUSEALE DI TRAPANI

PROGETTO DELLE OPERE DI VALORIZZAZIONE DEL POLO MUSEALE DI TRAPANI

MUSEO ARCHEOLOGICO REGIONALE "BAGLIO ANSELMI"

Ministero dei beni e delle attività culturali e del turismo
DPS Dipartimento per lo Sviluppo e la Coesione Economica
Regione Siciliana
INVITALIA

IL RESPONSABILE UNICO DEL PROCEDIMENTO Dirigente Responsabile Servizio Museografico del Dipartimento dei Beni Culturali e dell'Identità siciliana Dott. Arch. STEFANO BIONDO	**IL RESPONSABILE DELLA FUNZIONE COORDINAMENTO PROGETTI:** Dott. Ing. ENRICO FUSCO	
IL DIRETTORE DEL MUSEO Dott. ssa MARIA LUISA FAMA'	**COORDINAMENTO DELLA PROGETTAZIONE:** Dott. Arch. CLAUDIO TESEI	
	PROGETTAZIONE ARCHITETTONICA: Dott.ssa Arch. SERENA GISOLFI	
ATTIVITA' TECNICHE	**RELAZIONE PAESAGGISTICA:** Dott.ssa FEDERICA MERINGOLO	
	PROGETTAZIONE IMPIANTISTICA: Dott. Ing. CHRISTIAN GASBARRI Dott. Ing. MASSIMO LOBINA — **GRUPPO LAVORO INTERNO:** Dott. Ing. DONATA FRULLANI, Sig. LUIGI MAGGI, Sig. ENNIO REGNICOLI	**SUPPORTO TECNICO OPERATIVO:** Dott. Ing. FRANCESCO OTERI
	PROGETTAZIONE STRUTTURALE: Dott. Ing. LETTERIO SONNESSA — **GRUPPO LAVORO INTERNO:** Dott. Ing. FABIO BRUNI, Sig.ra PATRIZIA FOGLI	**SUPPORTO TECNICO OPERATIVO:** PRAS Tecnica Edilizia S.r.l.
	PREVENZIONE INCENDI Dott.ssa Ing. SUSANNA IANNELLI	
	COMPUTI E STIME: Geom. VITTORIO PIERGENTILI	**SUPPORTO TECNICO OPERATIVO:** Ar.Te.A. S.r.l.
	COORDINAMENTO DELLA SICUREZZA IN FASE DI PROGETTAZIONE:	**SUPPORTO TECNICO OPERATIVO:** Dott. Arch. STEFANIA MONTAGNA
	RELAZIONE GEOLOGICA: Dott. Geol. MARCO DI PILLO	**INDAGINI GEOGNOSTICHE:** Dott. Geol. ROBERTO GALLO
		RILIEVI ARCHITETTONICI: Dott. Ing. DANIELE FRAU

INVITALIA
ATTIVITÀ PRODUTTIVE
Invitalia Attività Produttive S.p.A.
VIA PIETRO BOCCANELLI 30 - 00138 - ROMA

IL DIRETTORE TECNICO
Dott. Ing. MASSIMO MATTEOLI

- PROGETTO DEFINITIVO PER APPALTO INTEGRATO -

ELABORATO

Impianto d'illuminazione

Impianto d'illuminazione Sala Nave Punica

	DATA	NOME	FIRMA
REDATTO		OTERI	
VERIFICATO		LOBINA	
APPROVATO		FUSCO	

DATA: DICEMBRE 2013

SCALA: 1:100

CODICE FILE: 038POLOTP2-D-IE-04.dwg

REVISIONE	DATA	AGGIORNAMENTI
---	---	---
---	---	---
---	---	---

IE-04