


LEGENDA

	corpo illuminante a parete a luce diretta/indiretta 35 w per illuminazione generale
	corpo illuminante 24 led ip66 220 volt 24x1 w

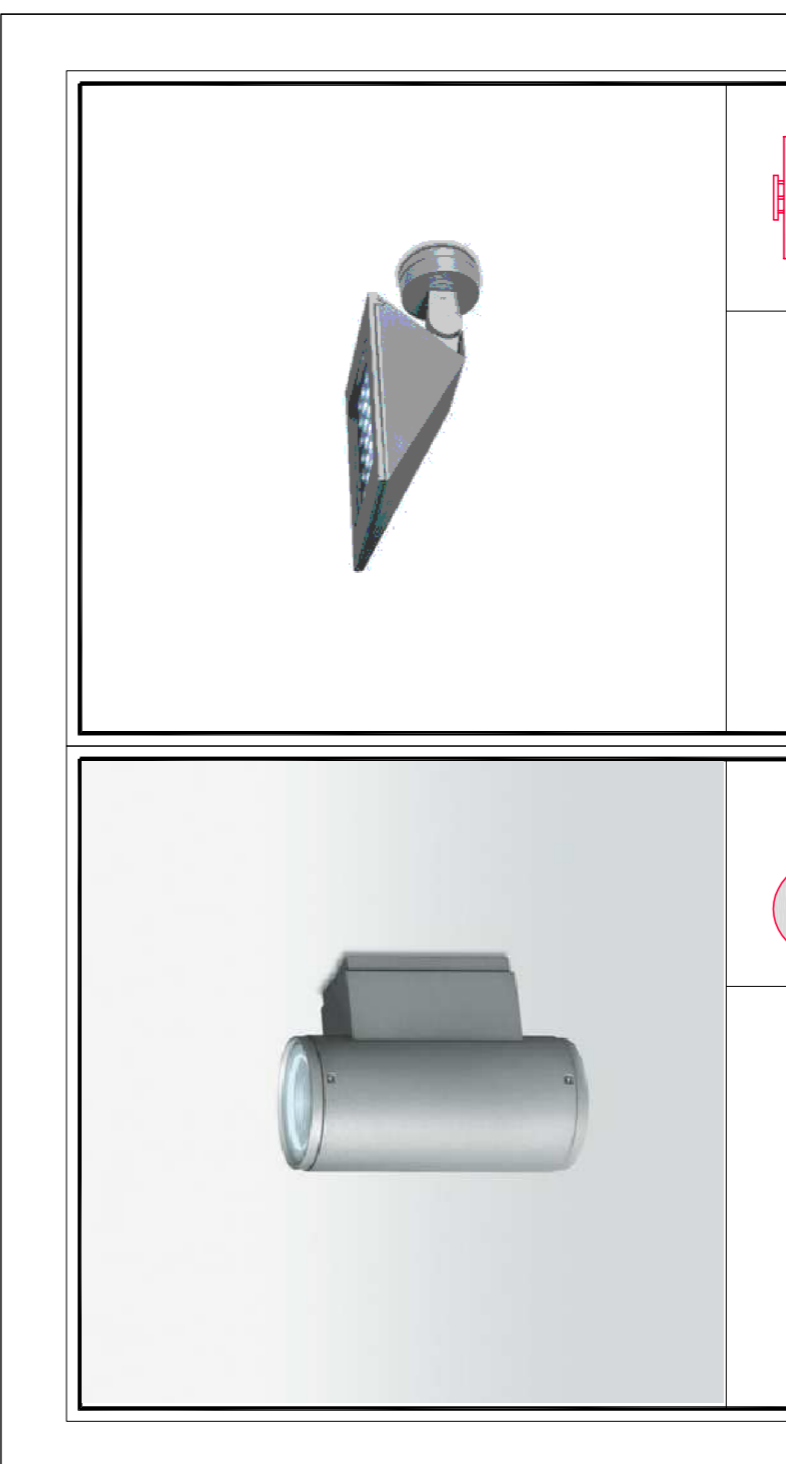

MINISTERO DEI BENI E DELLE ATTIVITA' CULTURALI E DEL TURISMO
REGIONE SICILIANA
 ASSESSORATO DEI BENI CULTURALI DELL' IDENTITA' SICILIANA
 DIPARTIMENTO DEI BENI CULTURALI E DELL' IDENTITA' SICILIANA
PROGETTO POLI MUSEALI D'ECCELLENZA NEL MEZZOGIORNO
POLO MUSEALE DI TRAPANI
 PROGETTO DELLE OPERE DI VALORIZZAZIONE DEL POLO MUSEALE DI TRAPANI
MUSEO ARCHEOLOGICO REGIONALE "BAGLIO ANSELMINI"



ATTIVITA' TECNICHE

IL RESPONSABILE DELLA FUNZIONE COORDINAMENTO PROGETTI: Dott. Ing. ENRICO FRUSCO	
COORDINAMENTO DELLA PROGETTAZIONE: Dott. Arch. CALUDIO TESSI	
PROGETTAZIONE ARCHITETTONICA: Prof.ssa Arch. SERENA GIOIELLI	
RELAZIONE INGEGNERISTICA O PROGETTAZIONE INGEGNERISTICA: Dott. Ing. DONATA RILLIANI	SUPPORTO TECNICO OPERATIVO: Dott. Ing. FRANCESCO OTENI
PROGETTAZIONE ELETTRICA: Dott. Ing. MASSIMO LOFINA	SUPPORTO TECNICO OPERATIVO: Dott. Ing. DONATA RILLIANI
PROGETTAZIONE STRUTTURALE: Dott. Ing. LETTIZIO SPINERSON	SUPPORTO TECNICO OPERATIVO: Dott. Ing. DONATA RILLIANI
PREFERENZE INCENDI: Dott.ssa Ing. SUSANNA ANNELLI	SUPPORTO TECNICO OPERATIVO: Dott. Ing. DONATA RILLIANI
COMPTIE E SIMI: Dott. Ing. DONATA RILLIANI	SUPPORTO TECNICO OPERATIVO: Dott. Ing. DONATA RILLIANI
CONDIZIONI DI SICUREZZA IN FASE DI PROGETTAZIONE: Dott. Ing. DONATA RILLIANI	SUPPORTO TECNICO OPERATIVO: Dott. Ing. DONATA RILLIANI
RELAZIONE GEOLOGICA: Dott. Geol. ROBERTO GALLO	SUPPORTO TECNICO OPERATIVO: Dott. Ing. DONATA RILLIANI
IL DIRETTORE TECNICO: Dott. Ing. MASSIMO MATTEOLI	SUPPORTO TECNICO OPERATIVO: Dott. Ing. DANIELE FRUJI

- PROGETTO DEFINITIVO PER APPALTO INTEGRATO -

ELABORATO	DATA	NOI	PRIMA
Impianto d'illuminazione			
Impianto di illuminazione Sala Libbeo			
REVISIONE	DATA	CAUSE FILE	03/01/2013-IE-05
		SCALA	1:100
AGGIORNAMENTI			

IE-05