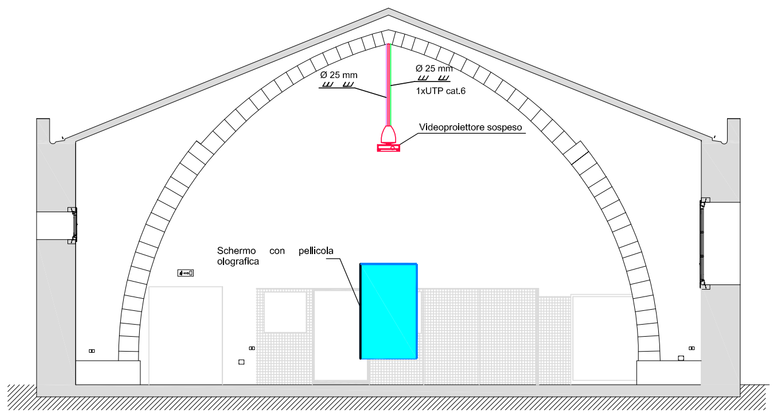

SALA ESPOSITIVA "Lilibeo" - Sezione A-A - scala 1:100

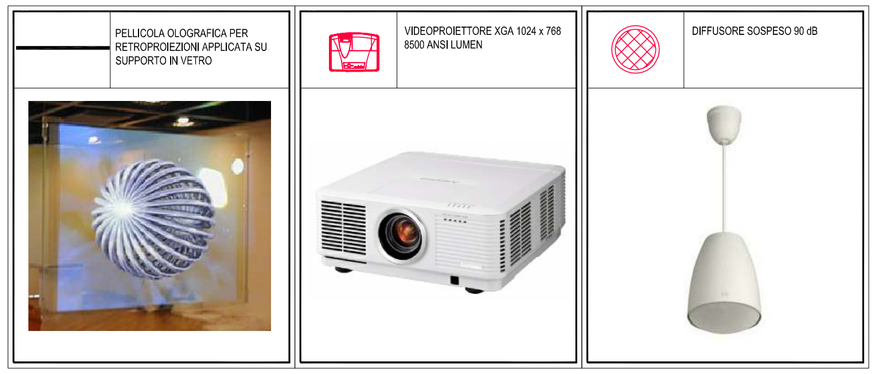

LEGENDA	
	pellicola olografica per retroproiezioni applicata su supporto in vetro
	cavi di alimentazione input multimediale
	cavi audio
	videoproiettore XGA1024 x 768 8500 ANSI LUMEN
	diffusore sospeso 90 dB
	conduttura a vista posata entro tubo in PVC pesante rigido tipo RK15
	conduttura incassata a parete/pavimento posata entro tubo in PVC pesante flessibile tipo FK15

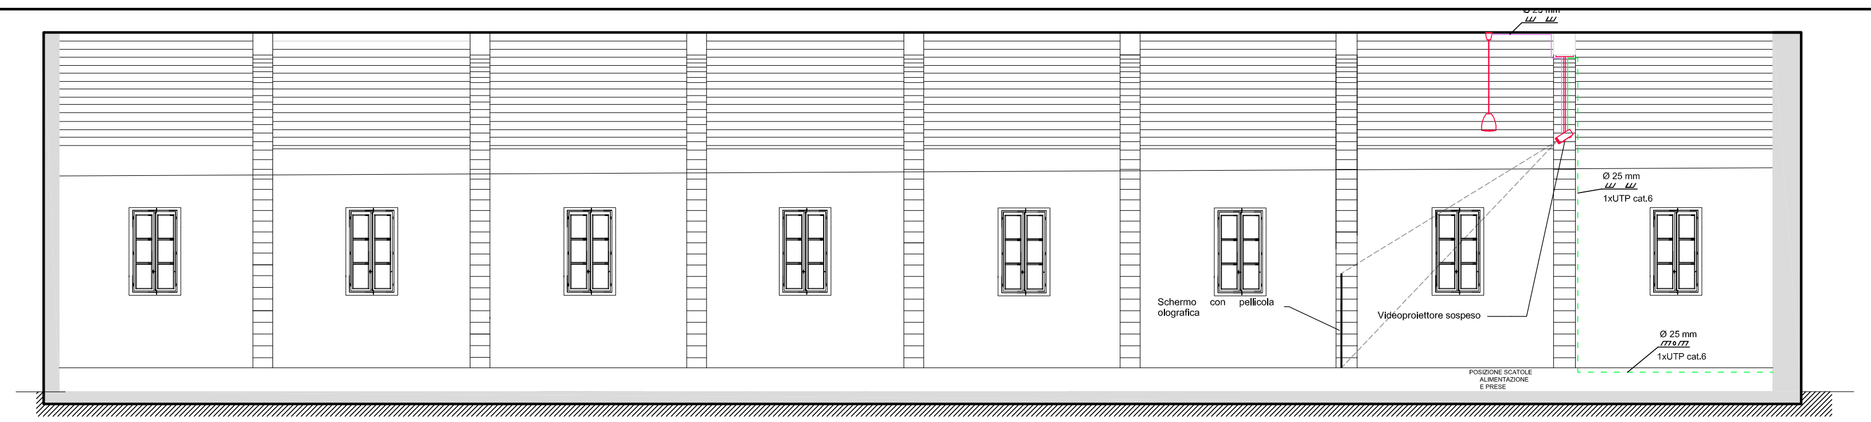

SALA ESPOSITIVA "Lilibeo" - Sezione BB - scala 1:100

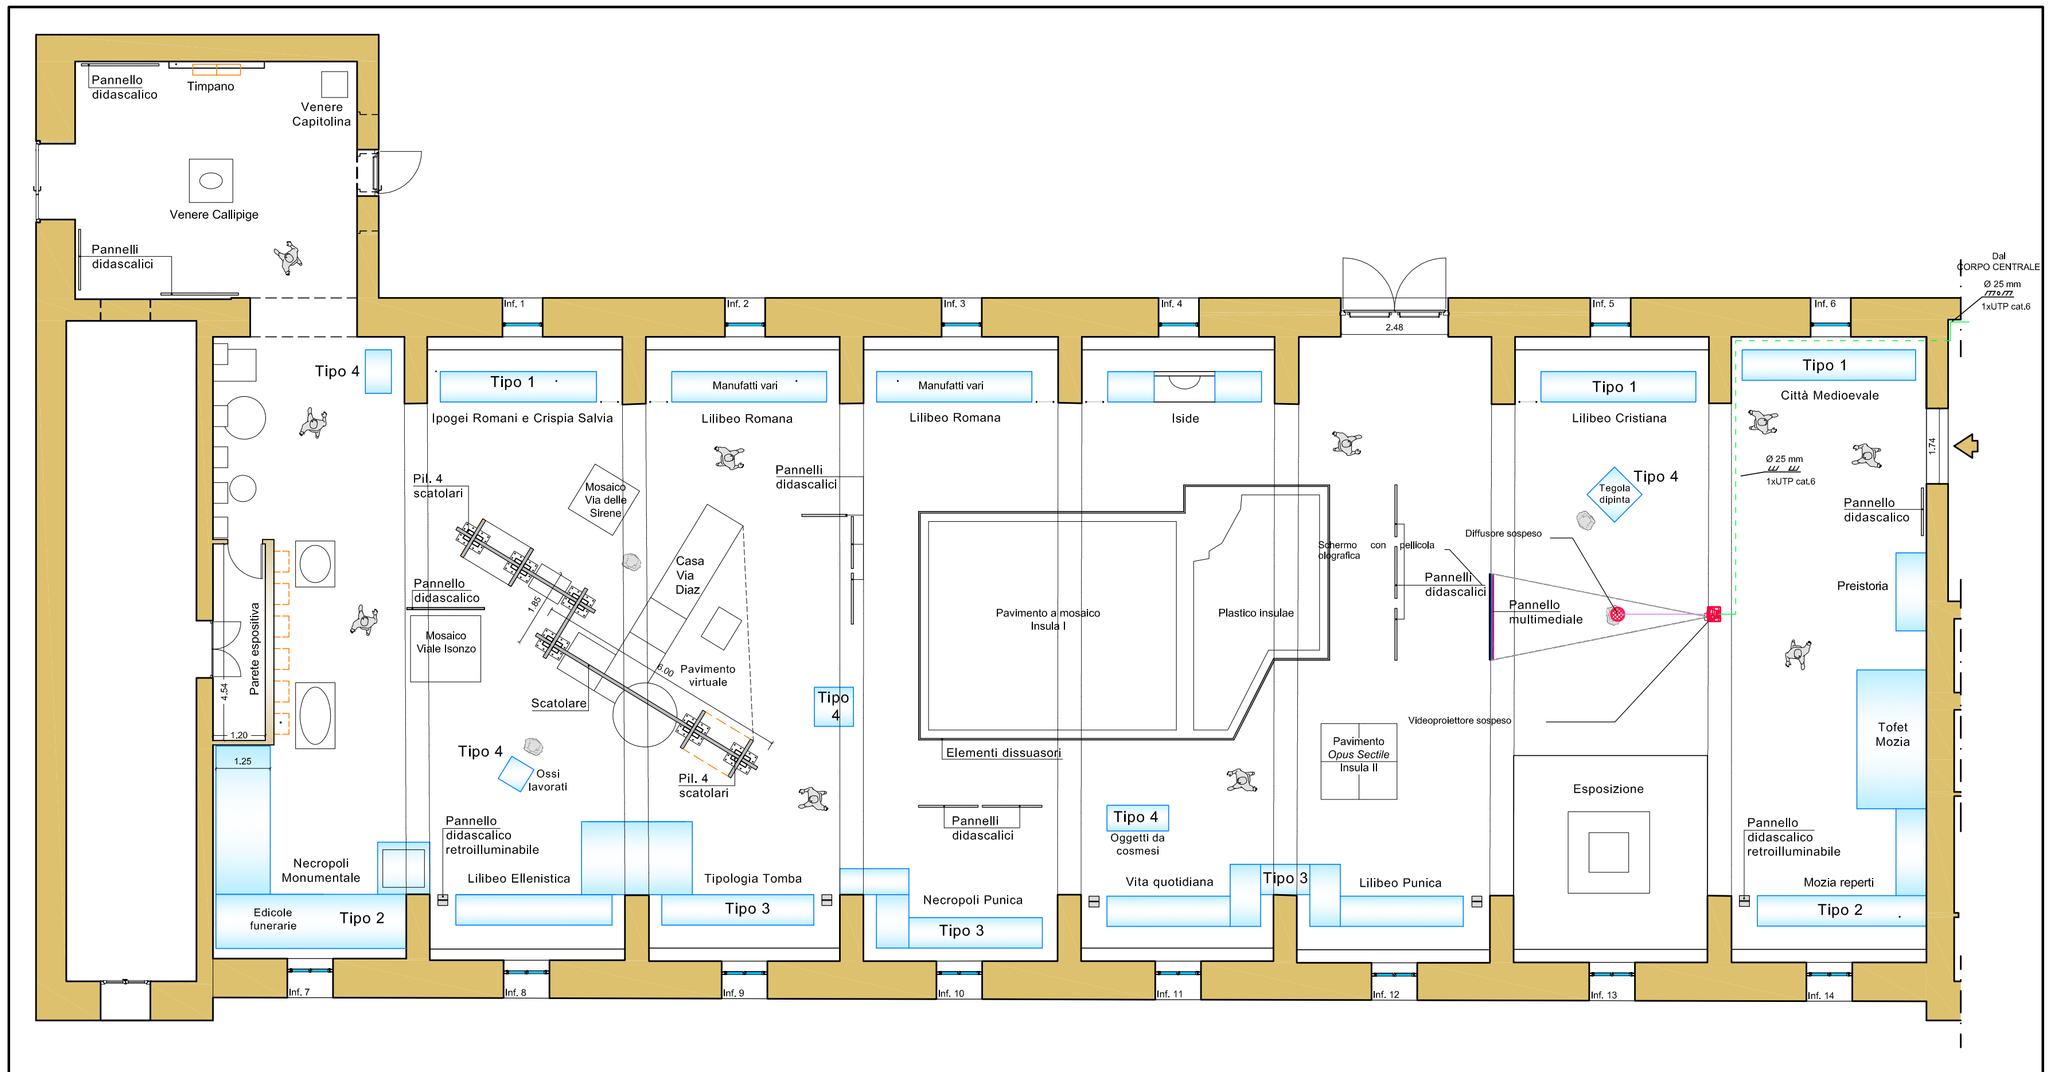

SALA ESPOSITIVA "LILIBEO" - Pianta scala 1:100

MINISTERO DEI BENI E DELLE ATTIVITA' CULTURALI E DEL TURISMO
REGIONE SICILIANA
ASSESSORATO DEI BENI CULTURALI DELL' IDENTITA' SICILIANA
DIPARTIMENTO DEI BENI CULTURALI E DELL' IDENTITA' SICILIANA

PROGETTO POLI MUSEALI D'ECCELLENZA NEL MEZZOGIORNO

POLO MUSEALE DI TRAPANI

PROGETTO DELLE OPERE DI VALORIZZAZIONE DEL POLO MUSEALE DI TRAPANI

MUSEO ARCHEOLOGICO REGIONALE "BAGLIO ANSELMI"

Ministero dei beni e delle attività culturali e del turismo
DPS Dipartimento per lo Sviluppo e la Coesione Economica
Regione Siciliana
INVITALIA

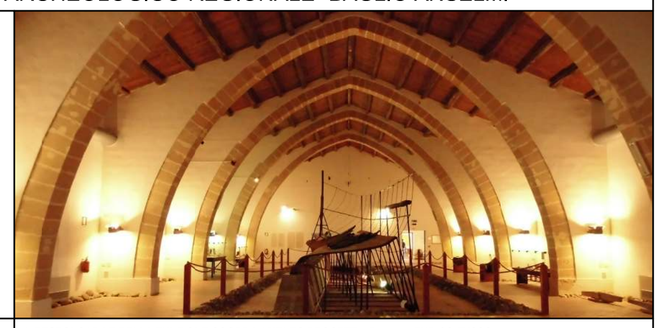

IL RESPONSABILE UNICO DEL PROCEDIMENTO
Dirigente Responsabile Servizio Museografico del Dipartimento dei Beni Culturali e dell'Identità siciliana
Dott. Arch. STEFANO BIONDO

IL DIRETTORE DEL MUSEO
Dott. ssa MARIA LUISA FAMA'

IL RESPONSABILE DELLA FUNZIONE COORDINAMENTO PROGETTI: Dott. Ing. ENRICO FUSCO

COORDINAMENTO DELLA PROGETTAZIONE: Dott. Arch. CLAUDIO TESEI

PROGETTAZIONE ARCHITETTONICA:
Dott.ssa Arch. SERENA GISOLFI

RELAZIONE PAESAGGISTICA:
Dott.ssa FEDERICA MERINGOLO

ATTIVITA' TECNICHE

INVITALIA
ATTIVITÀ PRODUTTIVE
Invitalia Attività Produttive S.p.A.
VIA PIETRO BOCCANELLI 30 - 00138 - ROMA

PROGETTAZIONE IMPIANTISTICA:
Dott. Ing. CHRISTIAN GASBARRI
Dott. Ing. MASSIMO LOBINA

GRUPPO LAVORO INTERNO:
Dott. Ing. DONATA FRULLANI
Sig. LUIGI MAGGI
Sig. ENNIO REGNICOLI

SUPPORTO TECNICO OPERATIVO:
Dott. Ing. FRANCESCO OTERI

PROGETTAZIONE STRUTTURALE:
Dott. Ing. LETTERIO SONNESSA

GRUPPO LAVORO INTERNO:
Dott. Ing. FABIO BRUNI
Sig.ra PATRIZIA FOGLI

SUPPORTO TECNICO OPERATIVO:
PRAS Tecnica Edilizia S.r.l.

PREVENZIONE INCENDI
Dott.ssa Ing. SUSANNA IANNELLI

COMPUTI E STIME:
Geom. VITTORIO PIERGENTILI

SUPPORTO TECNICO OPERATIVO:
Ar.Te.A. S.r.l.

COORDINAMENTO DELLA SICUREZZA IN FASE DI PROGETTAZIONE:
Dott. Ing. ANDREA FERRUZZI

SUPPORTO TECNICO OPERATIVO:
Dott. Arch. STEFANIA MONTAGNA

RELAZIONE GEOLOGICA:
Dott. Geol. MARCO DI PILLO

INDAGINI GEOGNOSTICHE:
Dott. Geol. ROBERTO GALLO

RILIEVI ARCHITETTONICI:
Dott. Ing. DANIELE FRAU

IL DIRETTORE TECNICO
Dott. Ing. MASSIMO MATTEOLI

- PROGETTO DEFINITIVO PER APPALTO INTEGRATO -

ELABORATO

Impianti elettrici e speciali

Sala Lilibeo
Impianto multimediale

	DATA	NOME	FIRMA
REDATTO		OTERI	
VERIFICATO		LOBINA	
APPROVATO		FUSCO	

DATA: DICEMBRE 2013

REVISIONE	DATA	AGGIORNAMENTI
---	---	---
---	---	---
---	---	---

SCALA: 1:100

CODICE FILE: 038POLOTP2-D-IE-08.dwg

IE-08