PARTICOLARE DISTRIBUZIONE RETE SCARICO SERVIZI INTERNI

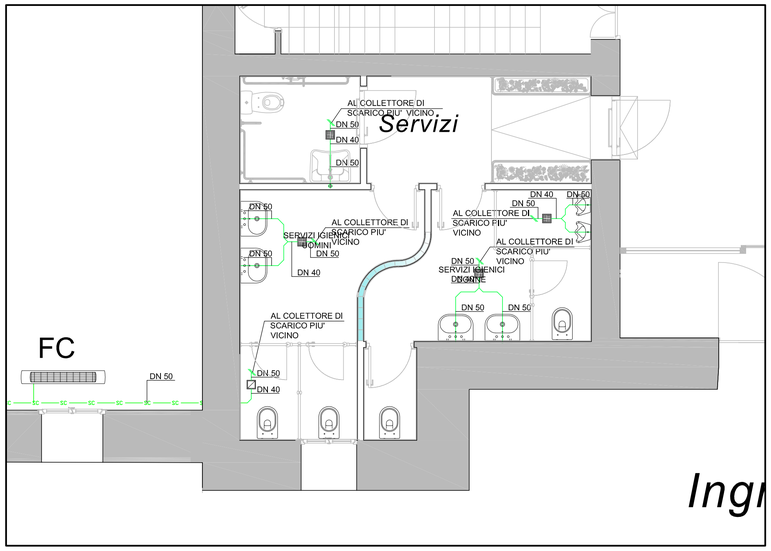

PARTICOLARE DISTRIBUZIONE RETE SCARICO SERVIZI ESTERNI

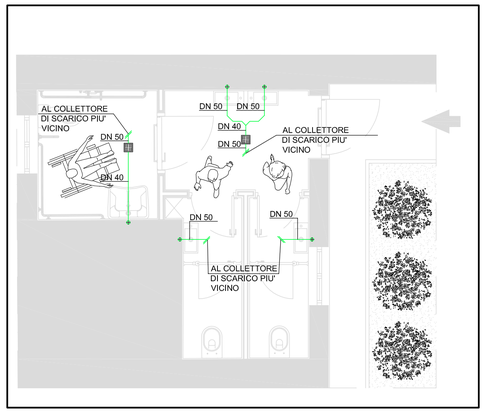

LEGENDA	
	cassetta tipo modul comprensiva di coperchio e valvole di intercettazione
	tubazione di scarico in PVC o PP
	tubazione acqua sanitaria in multistrato
	piletta di scarico sifonata con chiusino in acciaio inox
	piletta di scarico sifonata con chiusino in acciaio inox preforato

PARTICOLARE DISTRIBUZIONE RETE ACQUA SANITARIA SERVIZI INTERNI

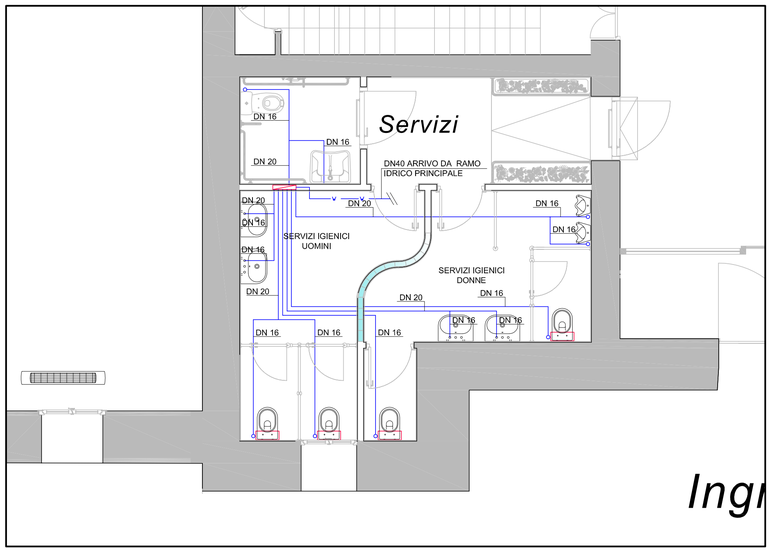

PARTICOLARE DISTRIBUZIONE RETE ACQUA SANITARIA SERVIZI ESTERNI

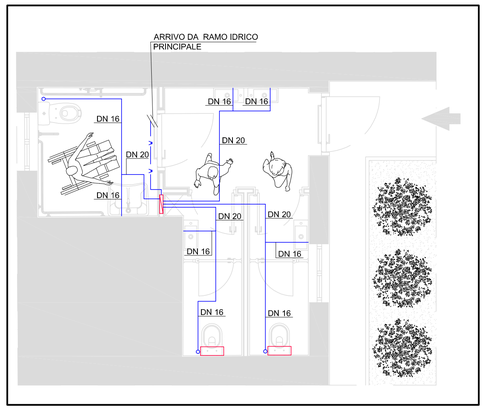

MINISTERO DEI BENI E DELLE ATTIVITA' CULTURALI E DEL TURISMO
REGIONE SICILIANA
ASSESSORATO DEI BENI CULTURALI DELL' IDENTITA' SICILIANA
DIPARTIMENTO DEI BENI CULTURALI E DELL' IDENTITA' SICILIANA

PROGETTO POLI MUSEALI D'ECCELLENZA NEL MEZZOGIORNO

POLO MUSEALE DI TRAPANI

PROGETTO DELLE OPERE DI VALORIZZAZIONE DEL POLO MUSEALE DI TRAPANI

MUSEO ARCHEOLOGICO REGIONALE "BAGLIO ANSELMI"

IL RESPONSABILE UNICO DEL PROCEDIMENTO
Dirigente Responsabile Servizio Museografico del Dipartimento dei Beni Culturali e dell'Identità siciliana
Dott. Arch. STEFANO BIONDO

IL DIRETTORE DEL MUSEO
Dott.ssa MARIA LUISA FAMA'

IL RESPONSABILE DELLA FUNZIONE COORDINAMENTO PROGETTI: Dott. Ing. ENRICO FUSCO

COORDINAMENTO DELLA PROGETTAZIONE: Dott. Arch. CLAUDIO TESEI

PROGETTAZIONE ARCHITETTONICA:
Dott.ssa Arch. SERENA GISOLFI

RELAZIONE PAESAGGISTICA:
Dott.ssa FEDERICA MERINGOLO

ATTIVITA' TECNICHE

INVITALIA
ATTIVITÀ PRODUTTIVE
Invitalia Attività Produttive S.p.A.
VIA PIETRO BOCCANELLI 30 - 00138 - ROMA

PROGETTAZIONE IMPIANTISTICA:
Dott. Ing. CHRISTIAN GASBARRI
Dott. Ing. MASSIMO LOBINA

GRUPPO LAVORO INTERNO:
Dott. Ing. DONATA FRULLANI
Sig. LUIGI MAGGI
Sig. ENNIO REGNICOLI

SUPPORTO TECNICO OPERATIVO:
Dott. Ing. FRANCESCO OTERI

PROGETTAZIONE STRUTTURALE:
Dott. Ing. LETTERIO SONNESSA

GRUPPO LAVORO INTERNO:
Dott. Ing. FABIO BRUNI
Sig.ra PATRIZIA FOGLI

SUPPORTO TECNICO OPERATIVO:
PRAS Tecnica Edilizia S.r.l.

PREVENZIONE INCENDI
Dott.ssa Ing. SUSANNA IANNELLI

COMPUTI E STIME:
Geom. VITTORIO PIERGENTILI

SUPPORTO TECNICO OPERATIVO:
Ar.Te.A. S.r.l.

COORDINAMENTO DELLA SICUREZZA IN FASE DI PROGETTAZIONE:
Dott. Ing. ANDREA FERRUZZI

SUPPORTO TECNICO OPERATIVO:
Dott.ssa Arch. STEFANIA MONTAGNA

RELAZIONE GEOLOGICA:
Dott. Geol. MARCO DI PILLO

INDAGINI GEOGNOSTICHE:
Dott. Geol. ROBERTO GALLO

RILIEVI ARCHITETTONICI:
Dott. Ing. DANIELE FRAU

IL DIRETTORE TECNICO
Dott. Ing. MASSIMO MATTEOLI

- PROGETTO DEFINITIVO PER APPALTO INTEGRATO -

ELABORATO

Impianti meccanici

Impianto idrico sanitario
Particolari distribuzione rete di scarico. -
Particolari distribuzione rete acqua sanitaria.

	DATA	NOME	FIRMA
REDATTO		REGNICOLI	
VERIFICATO		GASBARRI	
APPROVATO		FUSCO	

DATA
DICEMBRE 2013

REVISIONE	DATA	AGGIORNAMENTI
—	—	---
—	—	---
—	—	---

SCALA
1:50

CODICE FILE

IM 06

Codice file: Y:\Commesse\MAP\712 - INVITALIA - POLI MUSEALI\001\03\PROLOT\PO1_Museo Baglio Anselmi\02=EDIT\EM\Elaborati Grafici\03PPLOT\PO1-04-IM-PT-D6.dwg Data: 09 Dic. 2013 - 12:24pm