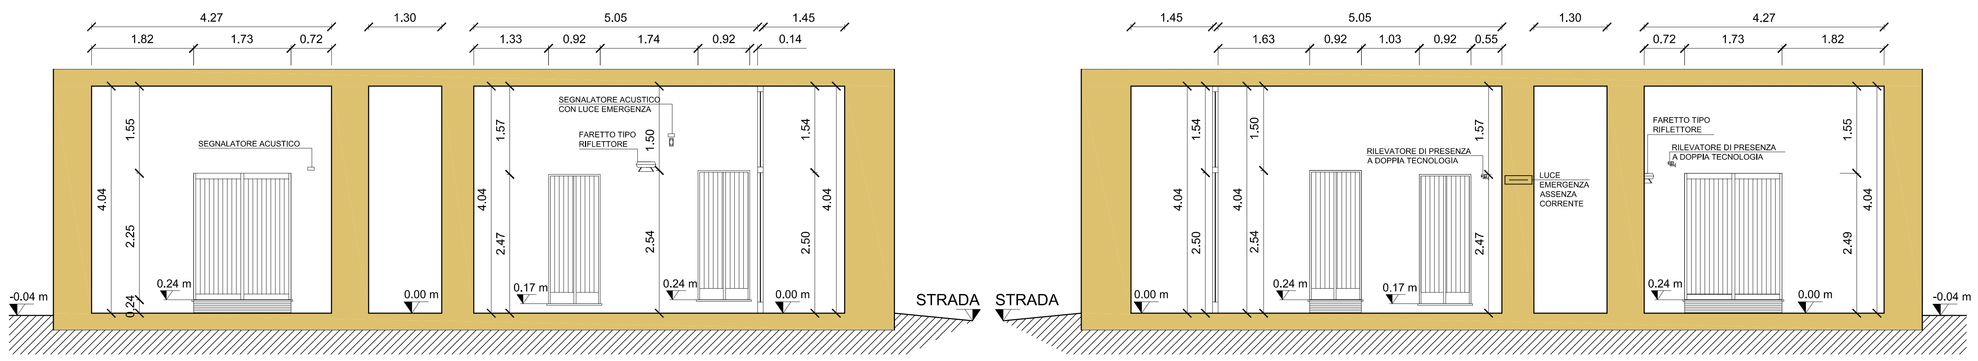

FOTO 1 FOTO 2 FOTO 3 FOTO 4

FOTO 5

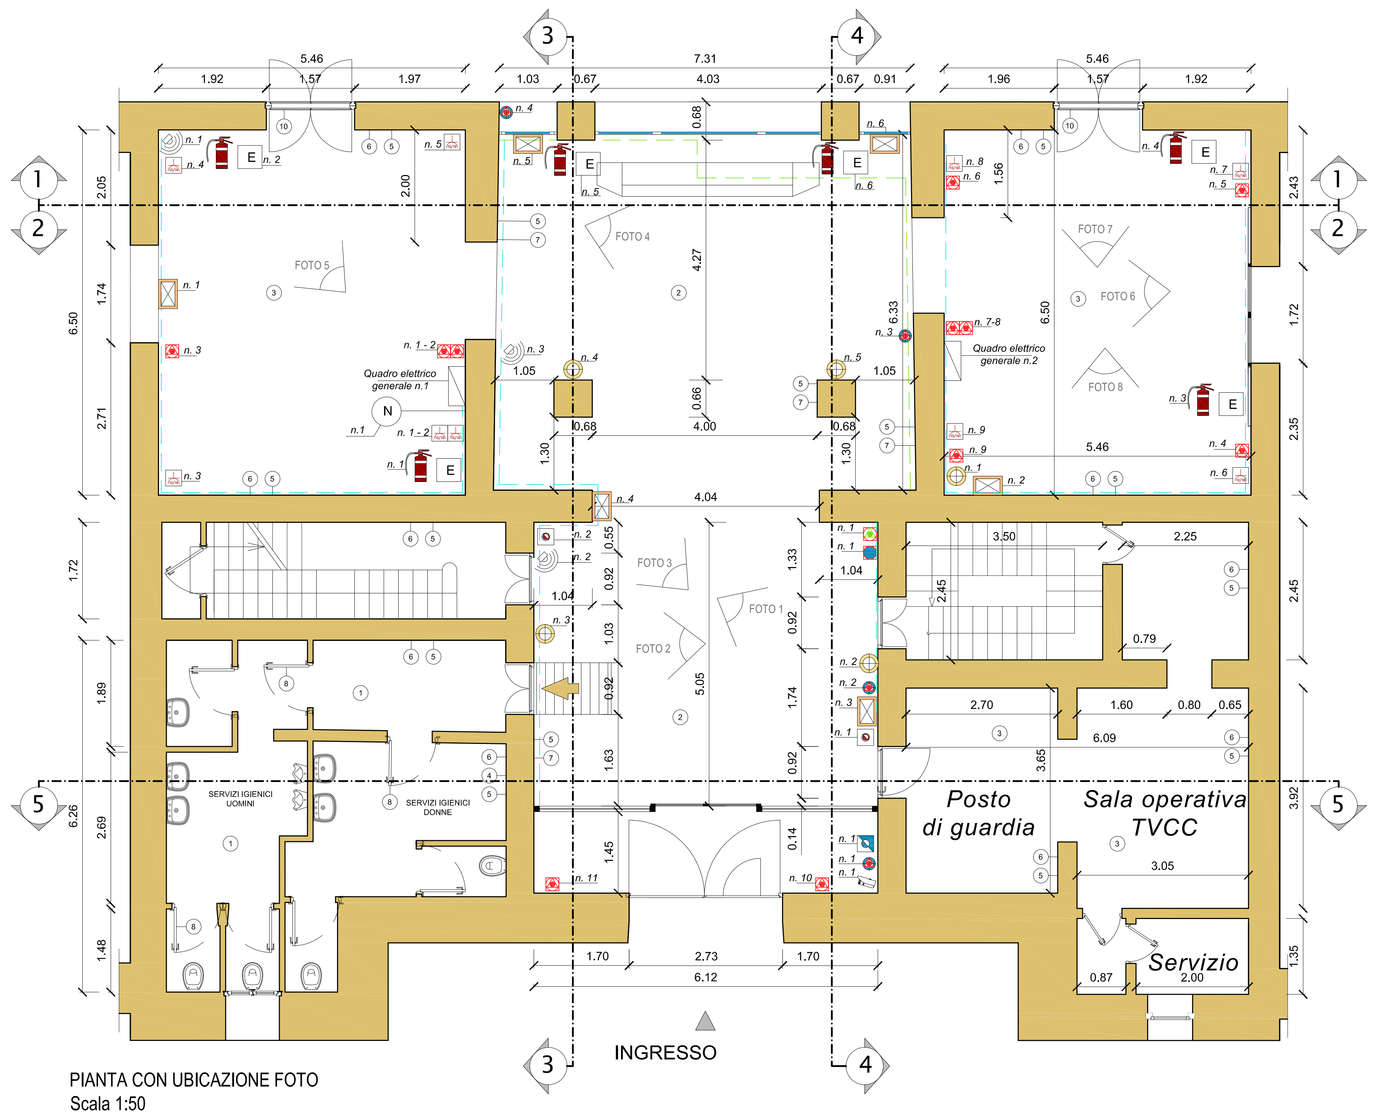


PIANTA CON UBICAZIONE FOTO
Scala 1:50

SEZIONE 1 - CON ORTOFOTO

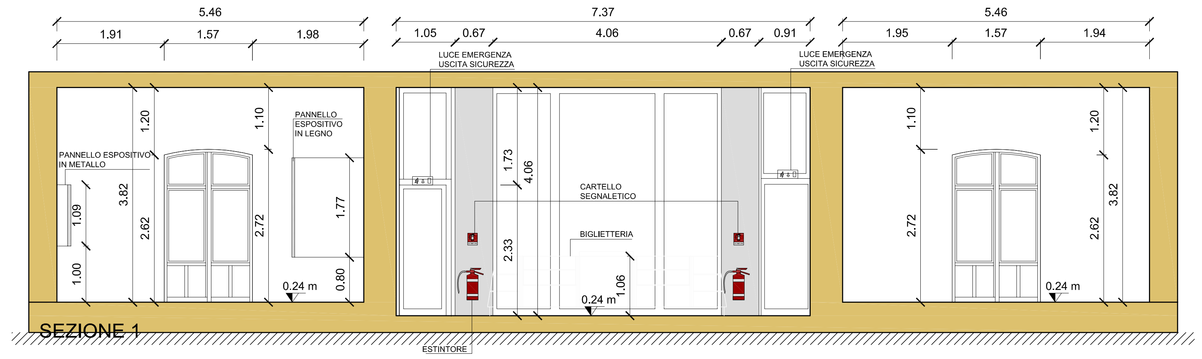


SEZIONE 1

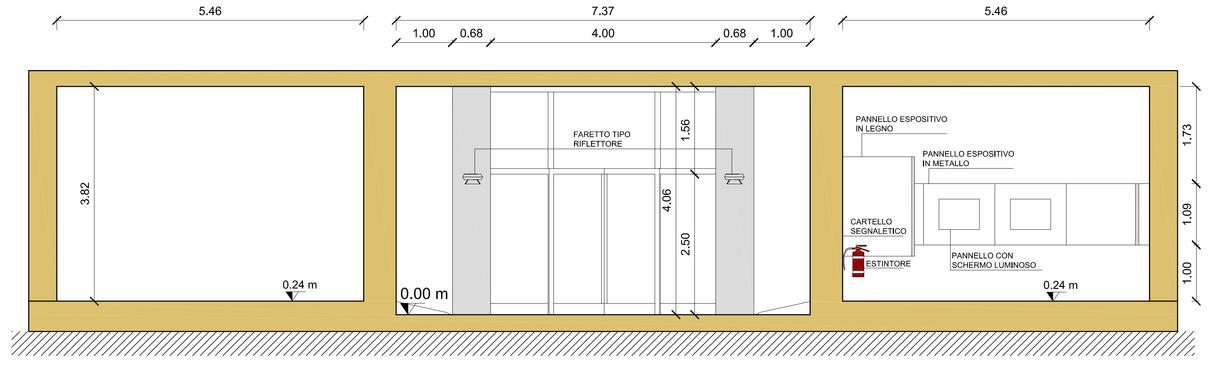


SEZIONE 2

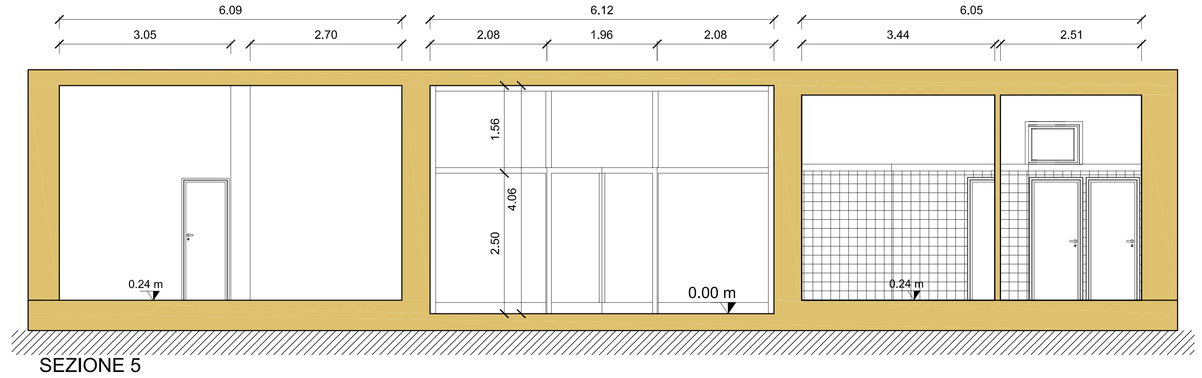


SEZIONE 5

## LEGENDA

1. Pavimentazione in gres.
2. Pavimentazione in blocchi di pietra bugnata.
3. Pavimentazione in cotto.
4. Rivestimento eseguito in piastrelle di gres, dim. 20x20 cm.
5. Intonaco costituito da uno strato di malta bastarda, a forte componente cementizia.
6. Tinteggiatura delle superfici murarie di colore bianco, degradata in alcune zone della presenza di umidità.
7. Tinteggiatura delle superfici murarie della sala d'Ingresso di colore crema, completamente degradata dalla presenza di umidità, muffe e distaccamenti di materiale.
8. Porte interne tamburata ad anta cieca, laccata bianca.
9. Portelloni in legno.
10. Portefinestre di comunicazione con la corte interna.

FOTO 6

FOTO 7

FOTO 8

## LEGENDA SIMBOLI IMPIANTI

| | | |
|---|---|---|
| | Scatola di derivazione | *Numero elementi: 11* |
| | Corpo illuminante | *Numero elementi: 5* |
| | Presa bipasso 2P+T 10/16 A | *Numero elementi: 8* |
| | Corpo illuminante luce emergenza | *Numero elementi: 4* |
| | Tubazione incassata in canalette a parete | |
| | Tubazione incassata in canalette a pavimento | |
| | Telecamera di videosorveglianza | *Numero elementi: 1* |
| | Rilevatore di presenza a doppia tecnologia | *Numero elementi: 3* |
| | Segnalatore acustico | *Numero elementi: 4* |
| | Router | *Numero elementi: 1* |
| | Presa Telefono | *Numero elementi: 1* |
| | Pulsante disarmo generale | *Numero elementi: 1* |

MINISTERO DEI BENI E DELLE ATTIVITA' CULTURALI E DEL TURISMO
REGIONE SICILIANA
ASSESSORATO DEI BENI CULTURALI E DELL' IDENTITA' SICILIANA
DIPARTIMENTO DEI BENI CULTURALI E DELL' IDENTITA' SICILIANA

PROGETTO POLI MUSEALI D'ECCELLENZA NEL MEZZOGIORNO

# POLO MUSEALE DI TRAPANI

PROGETTO DELLE OPERE DI VALORIZZAZIONE DEL POLO MUSEALE DI TRAPANI

## MUSEO ARCHEOLOGICO REGIONALE "BAGLIO ANSELMI"

**IL RESPONSABILE DEL PROCEDIMENTO:** Dirigente Responsabile Servizio Museografico del Dipartimento dei Beni Culturali e dell'Identità siciliana
Dott. Arch. STEFANO MONDO

**IL DIRETTORE DEL MUSEO**
Dott.ssa MARIA LUISA FAMA'

ATTIVITA' TECNICHE

INVITALIA
ATTIVITÀ PRODUTTIVE
Invitalia Attività Produttive S.p.A.
VIA PIETRO BOCCANELLI 30 – 00138 – ROMA

**IL DIRETTORE TECNICO**
Dott. Ing. MASSIMO MATTEOLI

**IL RESPONSABILE DELLA FUNZIONE COORDINAMENTO PROGETTI:** Dott. Ing. ENRICO FUSCO

**COORDINAMENTO DELLA PROGETTAZIONE:** Dott. Arch. CLAUDIO TESEI

**PROGETTAZIONE ARCHITETTONICA:**
Dott.ssa Arch. SERENA OSSUTI

**RELAZIONE PAESAGGISTICA:**
Dott.ssa FEDERICA MERINGOLO

**PROGETTAZIONE IMPIANTISTICA:**
Dott. Ing. CHRISTINA GASBARRI
Dott. Ing. MASSIMO LORINA

**GRUPPO LAVORO INTERNO:**
Dott. Ing. SONATA FRULLANI
Sig. LUIGI MAGGI
Sig. ENNIO REGNICOLI

**SUPPORTO TECNICO OPERATIVO:**
Dott. Ing. FRANCESCO OTERI

**PROGETTAZIONE STRUTTURALE:**
Dott. Ing. LETTERIO SONNESSA

**GRUPPO LAVORO INTERNO:**
Dott. Ing. FABIO BRUNI
Sig.ra PATRIZIA FOGLI

**SUPPORTO TECNICO OPERATIVO:**
PRAS Tecnica Edilizia S.r.l.

**PREVENZIONE INCENDI:**
Dott.ssa Ing. SUSANNA MINELLI

**COMPUTI E STIME:**
Geom. VITTORIO PERGENTILI

**SUPPORTO TECNICO OPERATIVO:**
Ar.Tec.It. S.r.l.

**COORDINAMENTO DELLA SICUREZZA IN FASE DI PROGETTAZIONE:**
Dott. Ing. ANDREA FERRUZZI

**SUPPORTO TECNICO OPERATIVO:**
Dott.ssa Arch. STEFANIA MONTAGNA

**RELAZIONE GEOLOGICA:**
Dott. Geol. MARCO DI PILLO

**INDAGINI GEOGNOSTICHE:**
Dott. Geol. ROBERTO GALLO

**RILIEVI ARCHITETTONICI:**
Dott. Ing. DANIELE FRAU

**- PROGETTO DEFINITIVO PER APPALTO INTEGRATO -**

ELABORATO
Documenti a monte
Rilievo Architettonico
Galleria di ingresso al Museo:
Pianta piano terra, sezioni e rilievo impianti

| | DATA | NOME | FIRMA |
|---|---|---|---|
| REDATTO | | FRAU | |
| VERIFICATO | | TESEI | |
| APPROVATO | | FUSCO | |

DATA: DICEMBRE 2013
SCALA: 1:50
CODICE FILE: 03BPOLOTP2-03-D-R15.dwg

| REVISIONE | DATA | AGGIORNAMENTI |
|---|---|---|
| | | |
| | | |
| | | |

R 15