PROSPETTO SUD

PROSPETTO OVEST

SCALA 1:200

2 10
1 4

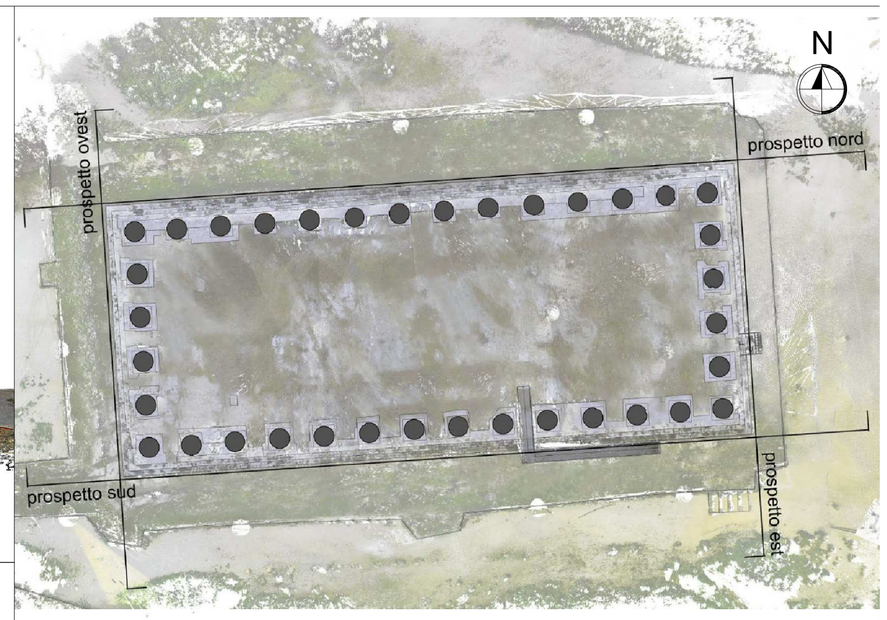

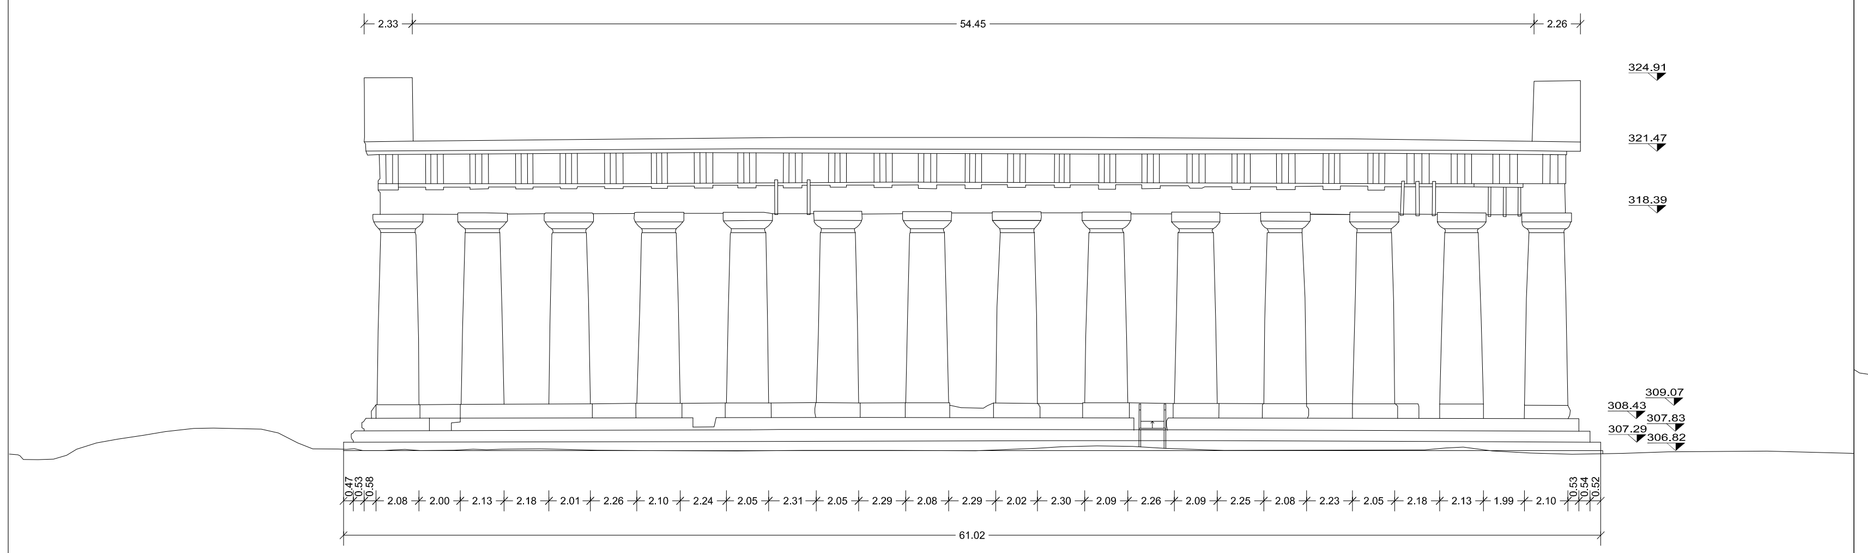

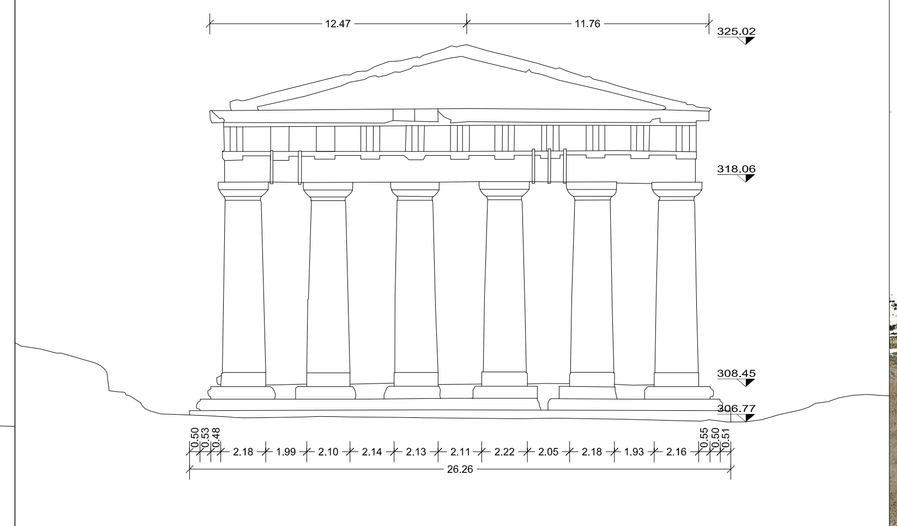

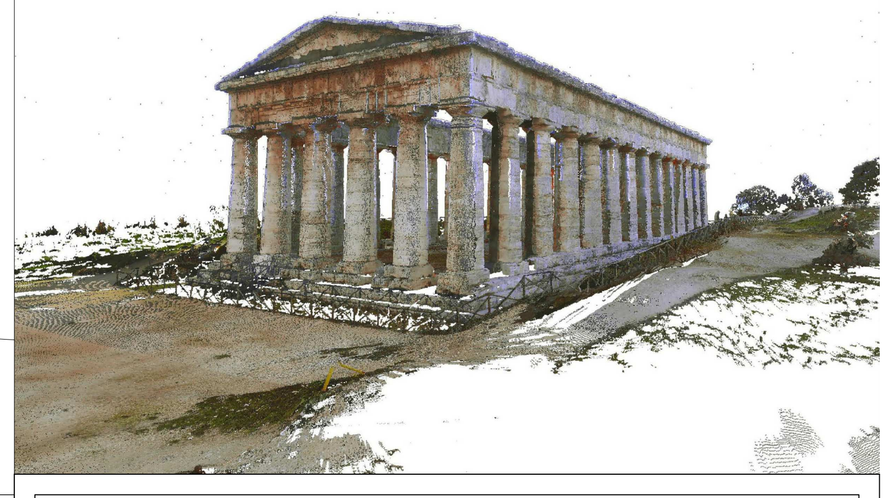

PROSPETTO NORD

PROSPETTO EST

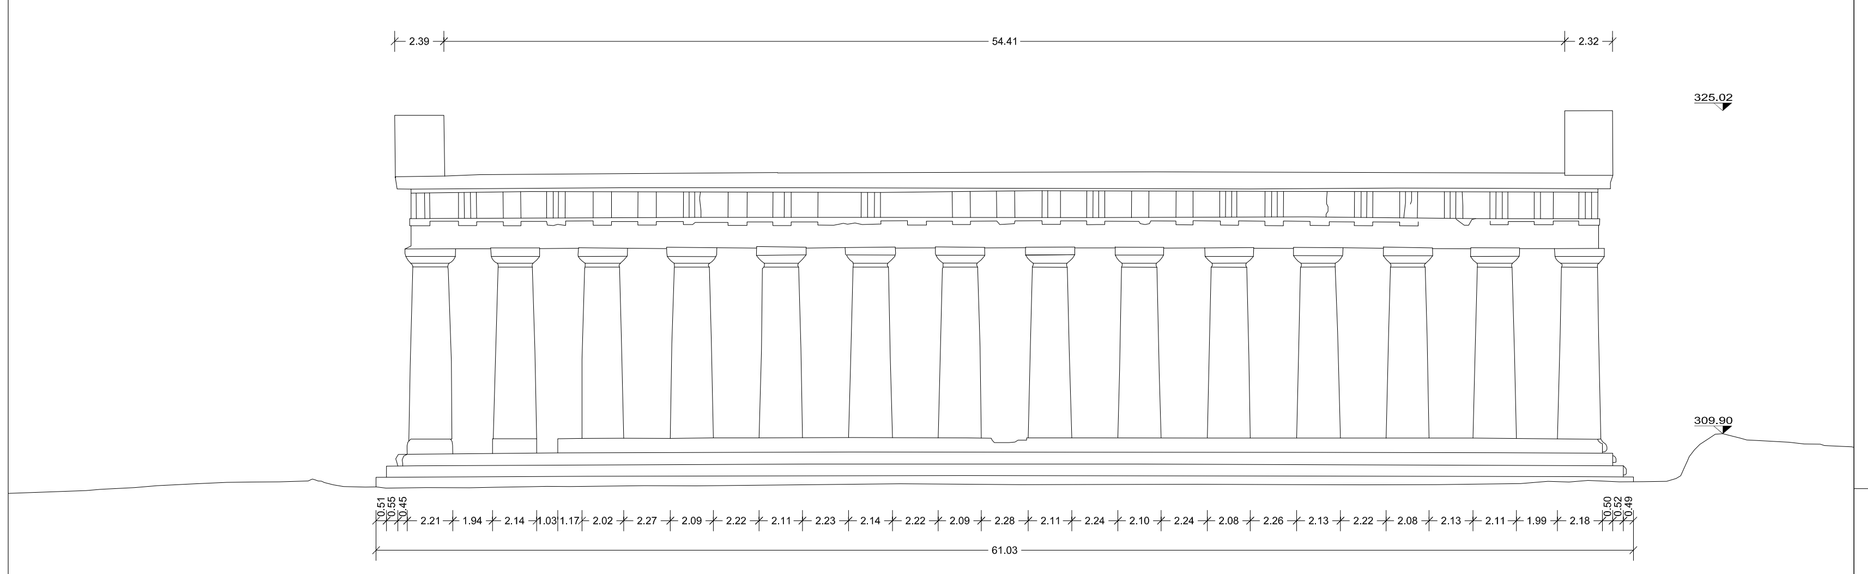

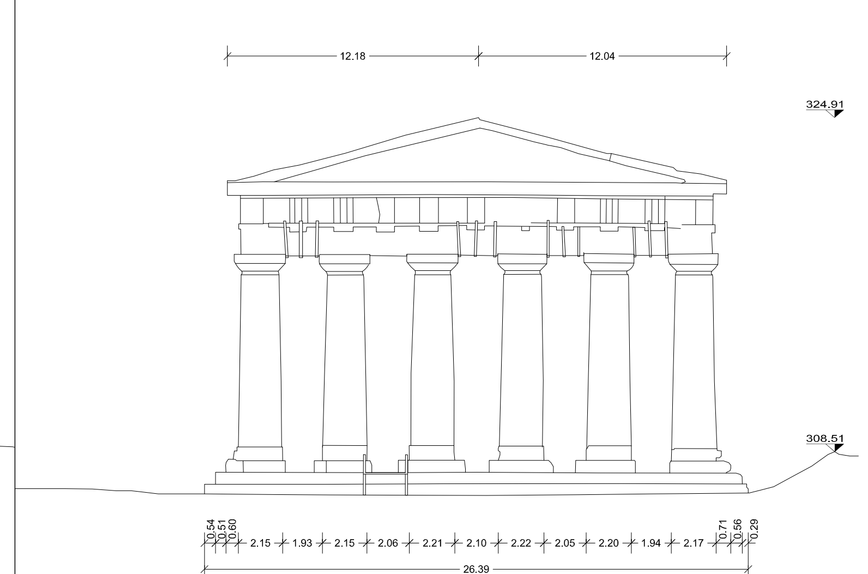

MINISTERO DEI BENI E DELLE ATTIVITA' CULTURALI E DEL TURISMO
REGIONE SICILIANA
ASSESSORATO DEI BENI CULTURALI DELL' IDENTITA' SICILIANA
DIPARTIMENTO DEI BENI CULTURALI E DELL' IDENTITA' SICILIANA
PROGETTO POLI MUSEALI D'ECCELLENZA NEL MEZZOGIORNO
POLO MUSEALE DI TRAPANI
PROGETTO DELLE OPERE DI VALORIZZAZIONE DEL POLO MUSEALE DI TRAPANI
AREA ARCHEOLOGICA DI SEGESTA
1° STRALCIO FUNZIONALE

Ministero dei beni e delle attività culturali e del turismo
DPS Dipartimento per lo Sviluppo e la Coesione Economica
Regione Siciliana
INVITALIA

IL RESPONSABILE UNICO DEL PROCEDIMENTO
Dirigente Responsabile Servizio Museografico del Dipartimento dei Beni Culturali e dell'Identità siciliana
Dott. Arch. STEFANO BIONDO

IL DIRETTORE DEL MUSEO
Dott. Arch. SERGIO AGUGLIA

ATTIVITA' TECNICHE

INVITALIA
ATTIVITÀ PRODUTTIVE
Invitalia Attività Produttive S.p.A.
VIA PIETRO BOCCANELLI 30 - 00138 - ROMA

IL DIRETTORE TECNICO
Dott. Ing. MASSIMO MATTEOLI

IL RESPONSABILE DELLA FUNZIONE COORDINAMENTO PROGETTI: Dott. Ing. ENRICO FUSCO

COORDINAMENTO DELLA PROGETTAZIONE: Dott. Arch. CLAUDIO TESEI

PROGETTAZIONE ARCHITETTONICA:
Dott.ssa Arch. RAFFAELLA GALLOTTA
Dott.ssa Arch. SERENA OBOLFI

RELAZIONE PAESAGGISTICA:
Dott.ssa FEDERICA MERINGOLO

PROGETTAZIONE IMPIANTISTICA:
Dott. Ing. ENRICO FUSCO
Dott. Ing. CHRISTIAN GASBARRI
Dott. Ing. MASSIMO LOBINA

GRUPPO LAVORO INTERNO:
Dott. Ing. DONATA FRULLANI
Sig. ENNIO REGNICOLI

PROGETTAZIONE STRUTTURALE:
Dott. Ing. LETTERIO SONNESSA

GRUPPO LAVORO INTERNO:
Dott. Ing. FABIO BRUNI
Sig.ra PATRIZIA FOGLI

PREVENZIONE INCENDI:
Dott.ssa Ing. SUSANNA IANNELLI

COMPUTI E STIME:
Geom. VITTORIO PIERGENTILI

COORDINAMENTO DELLA SICUREZZA IN FASE DI PROGETTAZIONE:
Dott. Ing. LORENZO MORRA

RILIEVI :
PROCONSULT 2000 S.r.l.

- PROGETTO PRELIMINARE PER APPALTO INTEGRATO -
(art. 53, comma 2, lettera c) del D.L. 12 aprile 2006 n. 163)

ELABORATO

Documenti a monte
Rilievo laser scanner - Tempio
Prospetti

	DATA	NOME	FIRMA
REDATTO		PROCONSULT 2000 S.r.l.	
VERIFICATO		TESEI	
APPROVATO		FUSCO	

DATA
NOVEMBRE 2013

REVISIONE	DATA	AGGIORNAMENTI
---	---	---
---	---	---
---	---	---

SCALA
1:200

CODICE FILE
03BPOLOTP2-05-P-R07-R08-R09.dwg

R08