PLANIMETRIA QUOTATA

N

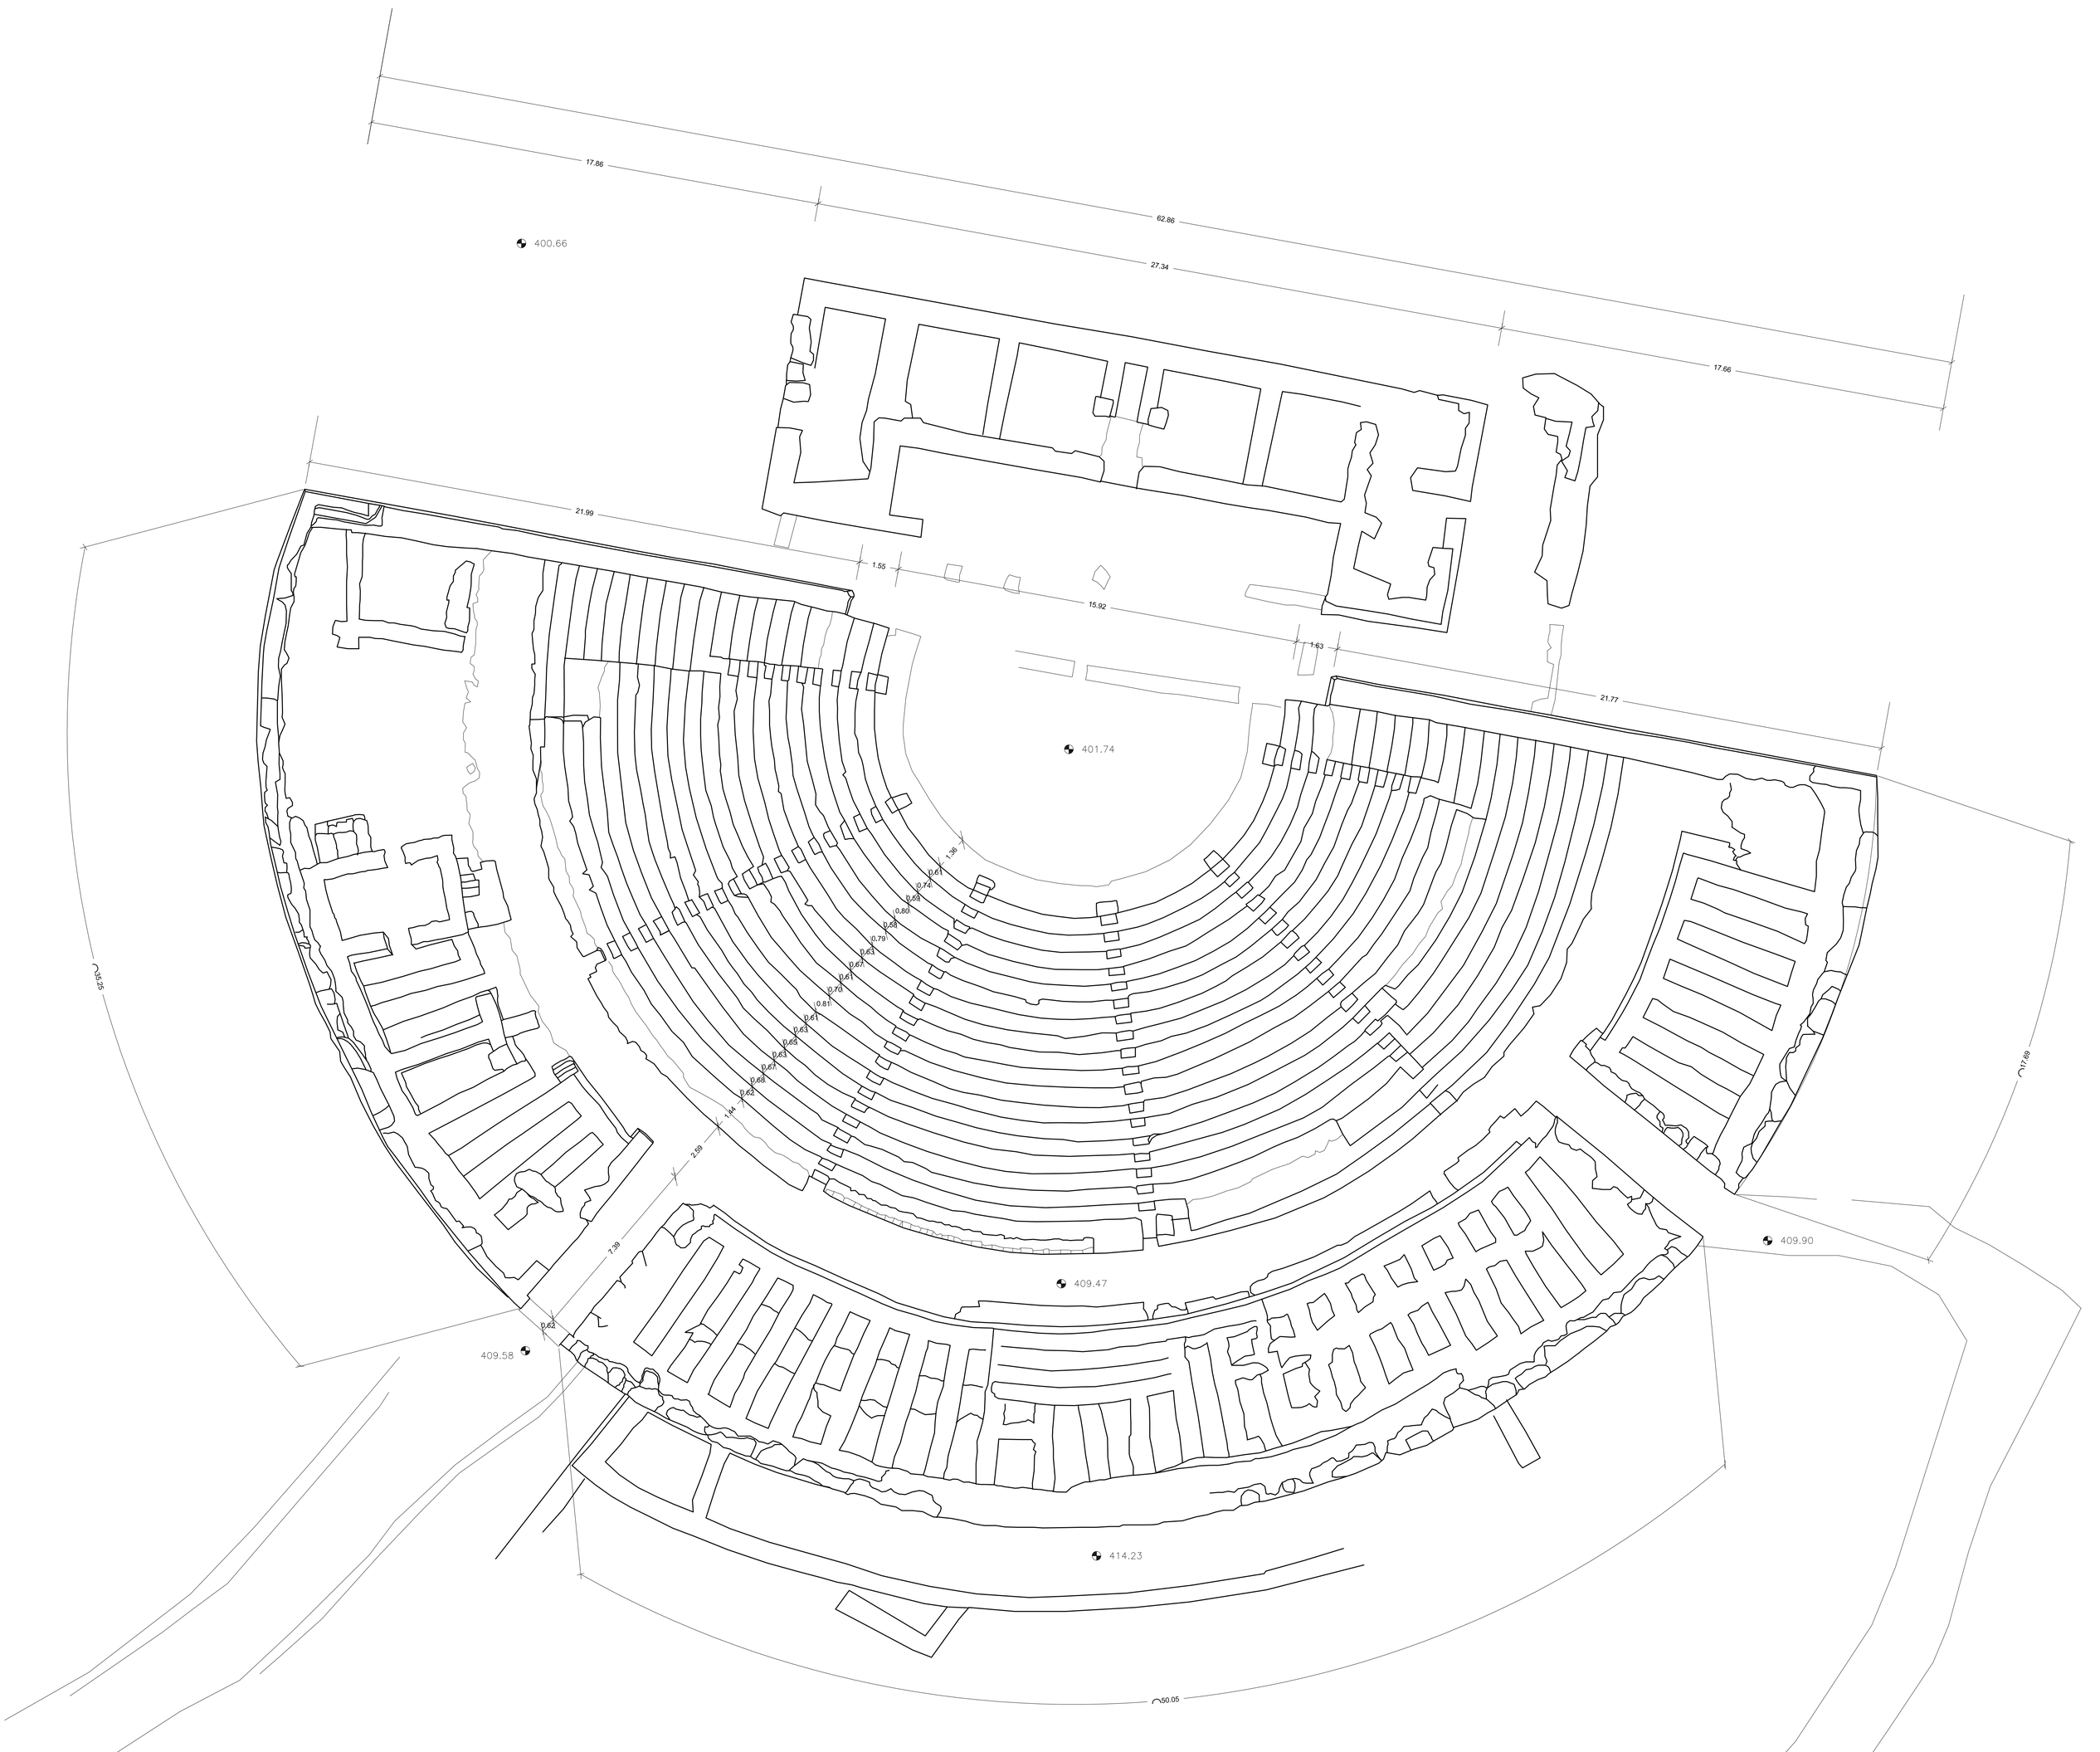

SCALA 1:100

1 5

0.5 2

MINISTERO DEI BENI E DELLE ATTIVITA' CULTURALI E DEL TURISMO
REGIONE SICILIANA
ASSESSORATO DEI BENI CULTURALI DELL' IDENTITA' SICILIANA
DIPARTIMENTO DEI BENI CULTURALI E DELL' IDENTITA' SICILIANA
PROGETTO POLI MUSEALI D'ECCELLENZA NEL MEZZOGIORNO
POLO MUSEALE DI TRAPANI
PROGETTO DELLE OPERE DI VALORIZZAZIONE DEL POLO MUSEALE DI TRAPANI
AREA ARCHEOLOGICA DI SEGESTA
1° STRALCIO FUNZIONALE

Ministero dei beni e delle attività culturali e del turismo
DPS Dipartimento per lo Sviluppo e la Coesione Economica
Regione Siciliana
INVITALIA

IL RESPONSABILE UNICO DEL PROCEDIMENTO Dirigente Responsabile Servizio Museografico del Dipartimento dei Beni Culturali e dell'Identità siciliana Dott. Arch. STEFANO BIONDO **IL DIRETTORE DEL MUSEO** Dott. Arch. SERGIO AGUGLIA	**IL RESPONSABILE DELLA FUNZIONE COORDINAMENTO PROGETTI:** Dott. Ing. ENRICO FUSCO **COORDINAMENTO DELLA PROGETTAZIONE:** Dott. Arch. CLAUDIO TESEI **PROGETTAZIONE ARCHITETTONICA:** Dott.ssa Arch. RAFFAELLA GALLOTTA Dott.ssa Arch. SERENA GISOLFI **RELAZIONE PAESAGGISTICA:** Dott.ssa FEDERICA MERINGOLO **PROGETTAZIONE IMPIANTISTICA:** Dott. Ing. ENRICO FUSCO Dott. Ing. CHRISTIAN GASBARRI Dott. Ing. MASSIMO LOBINA **GRUPPO LAVORO INTERNO:** Dott. Ing. DONATA FRULLANI Sig. ENNIO REGNICOLI **PROGETTAZIONE STRUTTURALE:** Dott. Ing. LETTERIO SONNESSA **GRUPPO LAVORO INTERNO:** Dott. Ing. FABIO BRUNI Sig.ra PATRIZIA FOGLI **PREVENZIONE INCENDI:** Dott.ssa Ing. SUSANNA IANNELLI **COMPUTI E STIME:** Geom. VITTORIO PIERGENTILI **COORDINAMENTO DELLA SICUREZZA IN FASE DI PROGETTAZIONE:** Dott. Ing. LORENZO MORRA
ATTIVITA' TECNICHE INVITALIA ATTIVITÀ PRODUTTIVE Invitalia Attività Produttive S.p.A. VIA PIETRO BOCCANELLI 30 - 00138 - ROMA **IL DIRETTORE TECNICO** Dott. Ing. MASSIMO MATTEOLI	**RILIEVI :** PROCONSULT 2000 S.r.l.

- PROGETTO PRELIMINARE PER APPALTO INTEGRATO -

(art. 53, comma 2, lettera c) del D.L. 12 aprile 2006 n. 163)

ELABORATO

Documenti a monte

Rilievo laser scanner - Teatro

Pianta

	DATA	NOME	FIRMA
REDATTO		PROCONSULT 2000 S.r.l.	
VERIFICATO		TESEI	
APPROVATO		FUSCO	

DATA NOVEMBRE 2013

REVISIONE	DATA	AGGIORNAMENTI
—	—	—
—	—	—
—	—	—

SCALA 1:100

CODICE FILE 038POLOTP2-05-P-R10_14.dwg

R10