
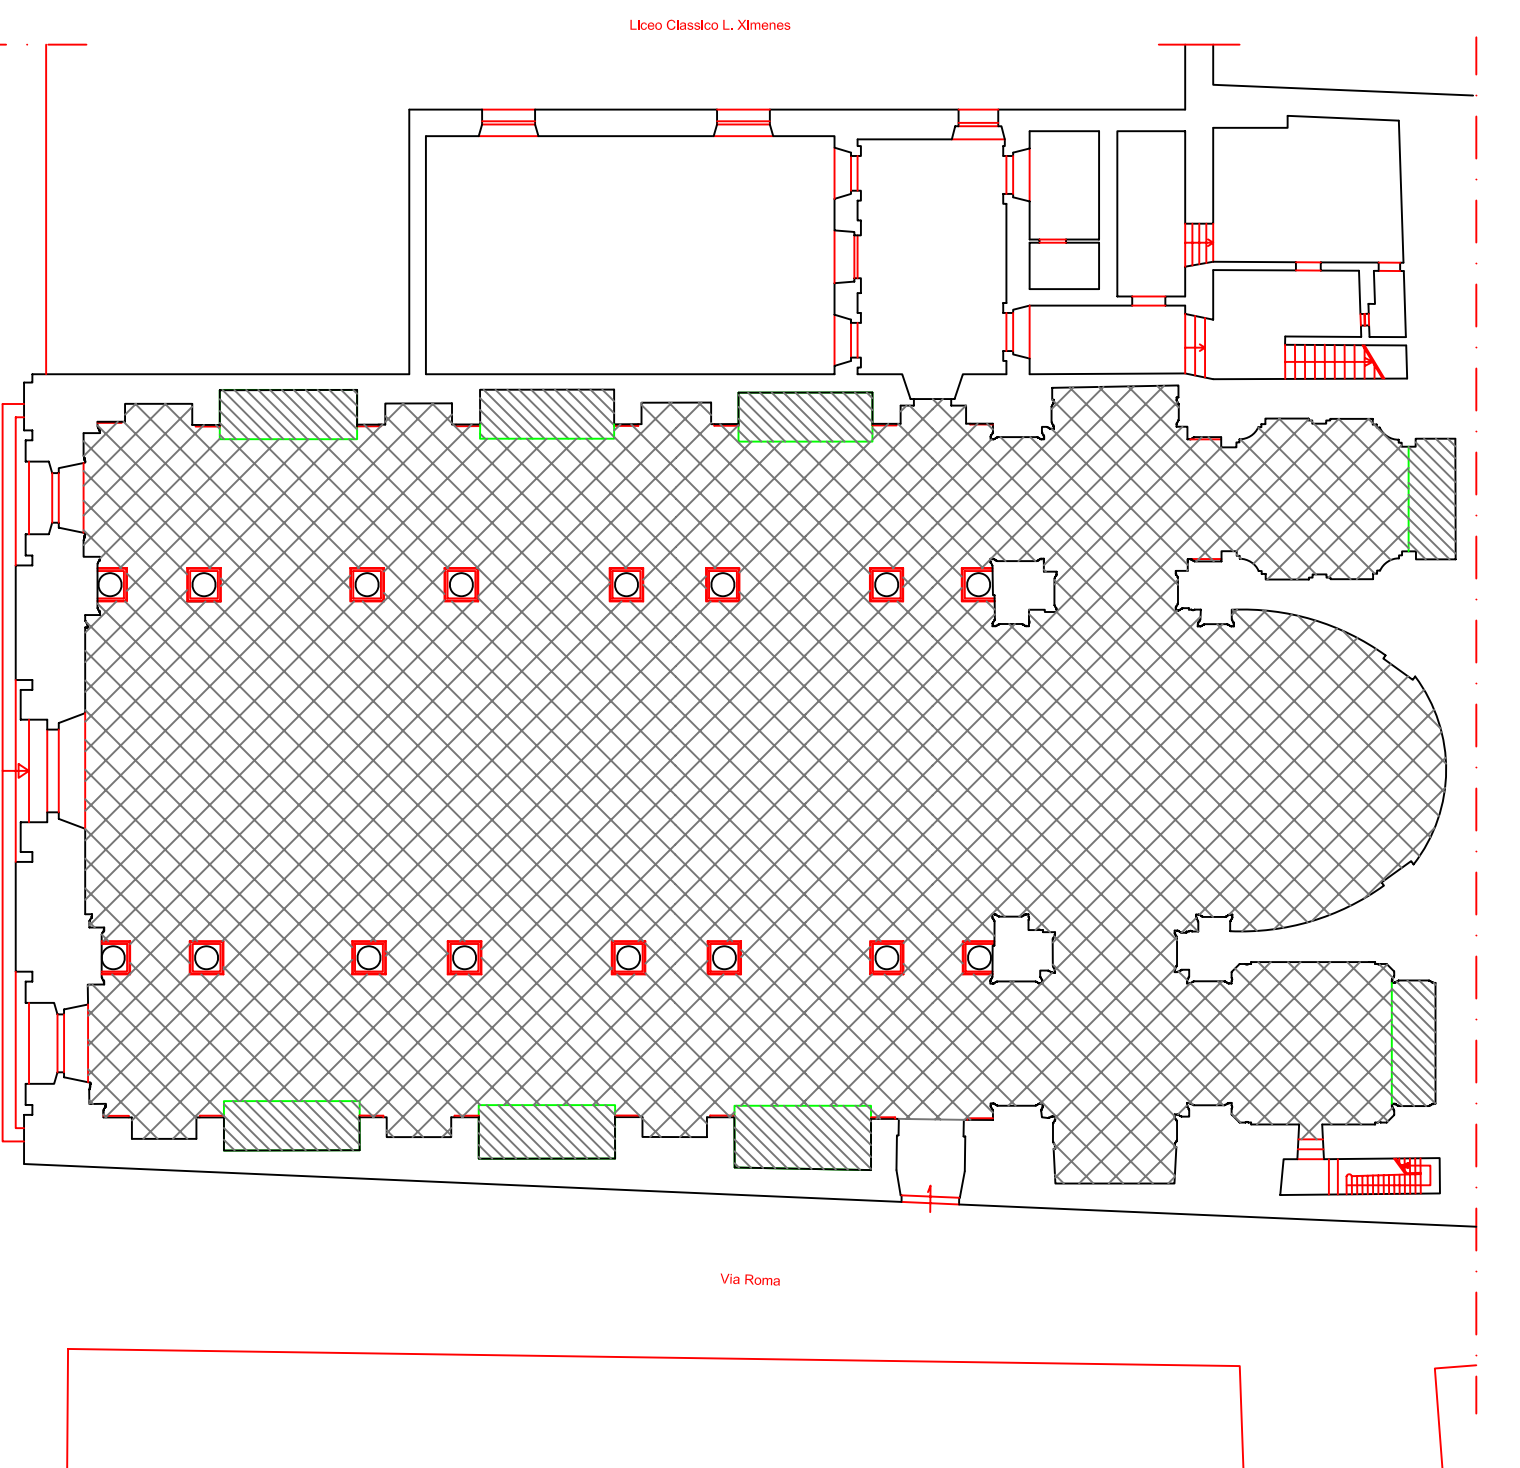


TAV. 06

OGGETTO: PROGETTO - PLANIMETRIE

LEGENDA

-  STUCCATURA E LEVIGATURA PAVIMENTAZIONE
-  RICONFIGURAZIONE GRADINI E PREDELLE ALTARI

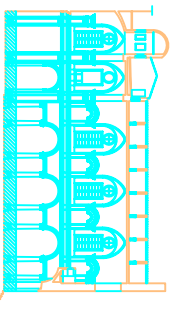

Liceo Classico L. Ximenes

Via Roma

Corso Vittorio Emanuele

PIANTA DELLA CHIESA



0 0,5 1 2 4 m