

REGIONE SICILIANA

ASSESSORATO PER I BENI CULTURALI ED AMBIENTALI  
E DELLA PUBBLICA ISTRUZIONE

SOPRINTENDENZA BB.CC.AA. - TRAPANI  
SERVIZIO PER I BENI ARCHITETTONICI

Gen. Arch. Aldo CARONARI


PROGETTISTI:  
Arch. Luigi BIONDO

**PROGETTO DI RESTAURO DELLA CHIESA  
DEL COLLEGIO - TRAPANI**

REGIONE SICILIANA  
Assessorato Beni Culturali ed Ambientali e della Pubblica Istruzione  
Soprintendenza BB.CC.AA. - Trapani  
Servizio per i Beni Architettonici  
Gen. Arch. Aldo Caronari  
Arch. Giuseppe Ginepro  
Arch. Giuseppe Ginepro  
Arch. Paolo Misiraca  
IL RESPONSABILE DEL  
PROCEDIMENTO

IL DIRIGENTE DEL SERVIZIO I/A  
Arch. SIMONE PANZANO

MAPPE: IL SORPRETENDENTE  
Arch. Giuseppe GINEPRO

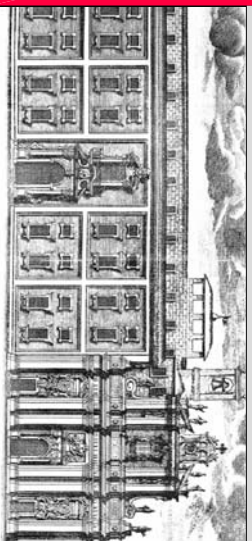


TAV. 01


OGGETTO: IL SITO NELLA STORIA E ALLO STATO ATTUALE




PLANIMETRIA GENERALE

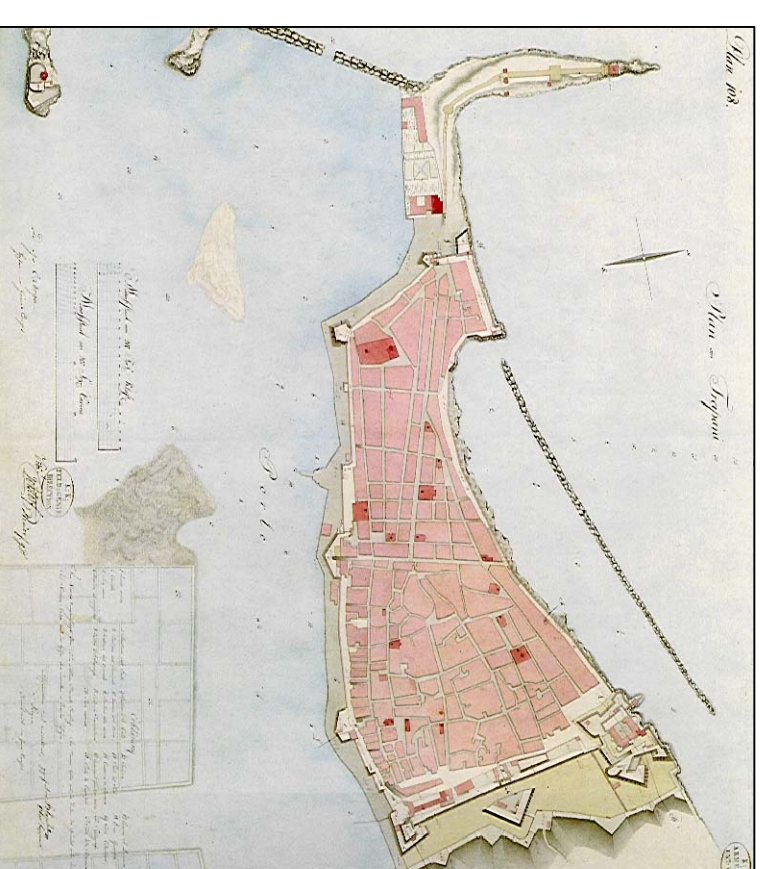

BLASCHKE, "PLAN VON TRAPANI", 1823

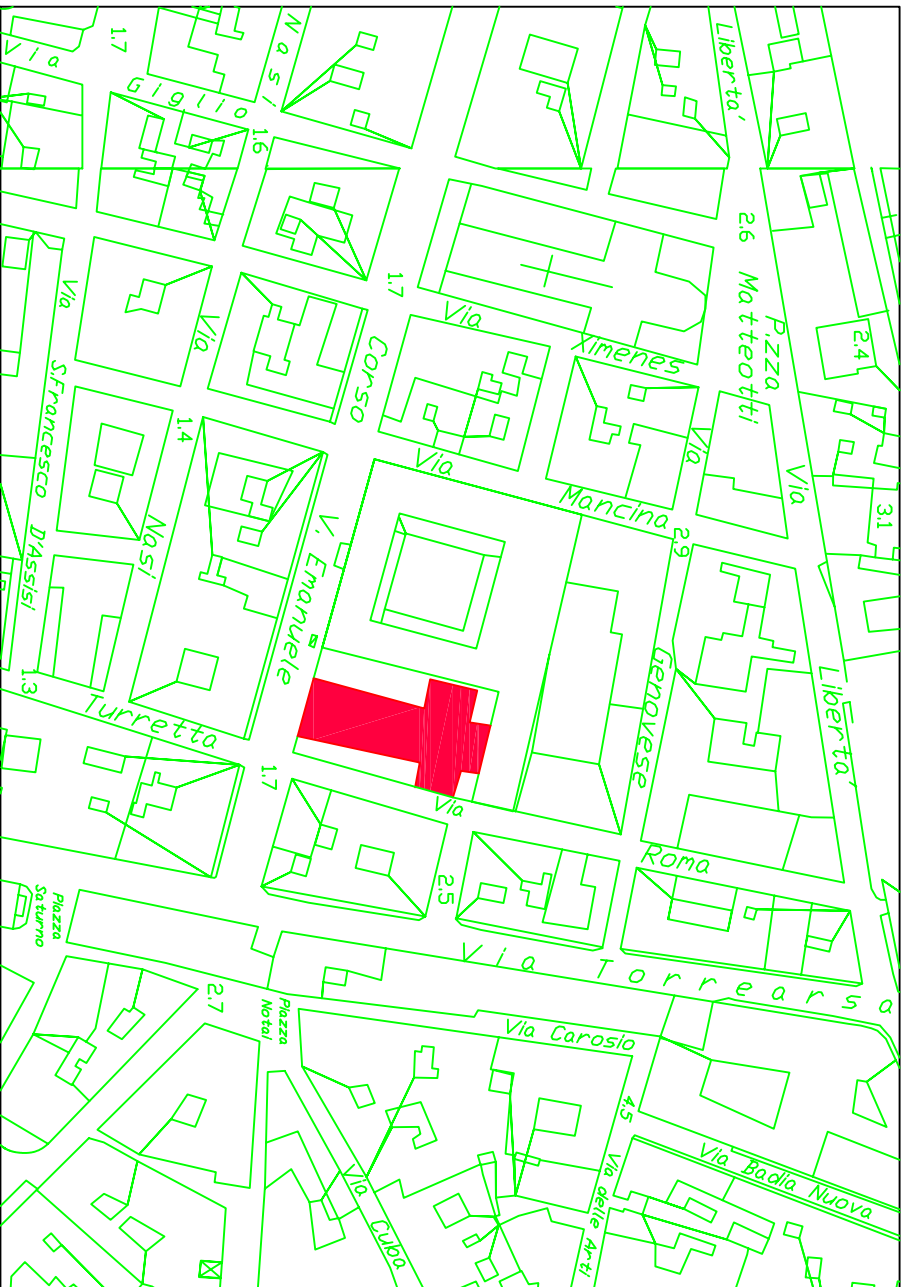

PLANIMETRIA GENERALE SCALA 1:1000

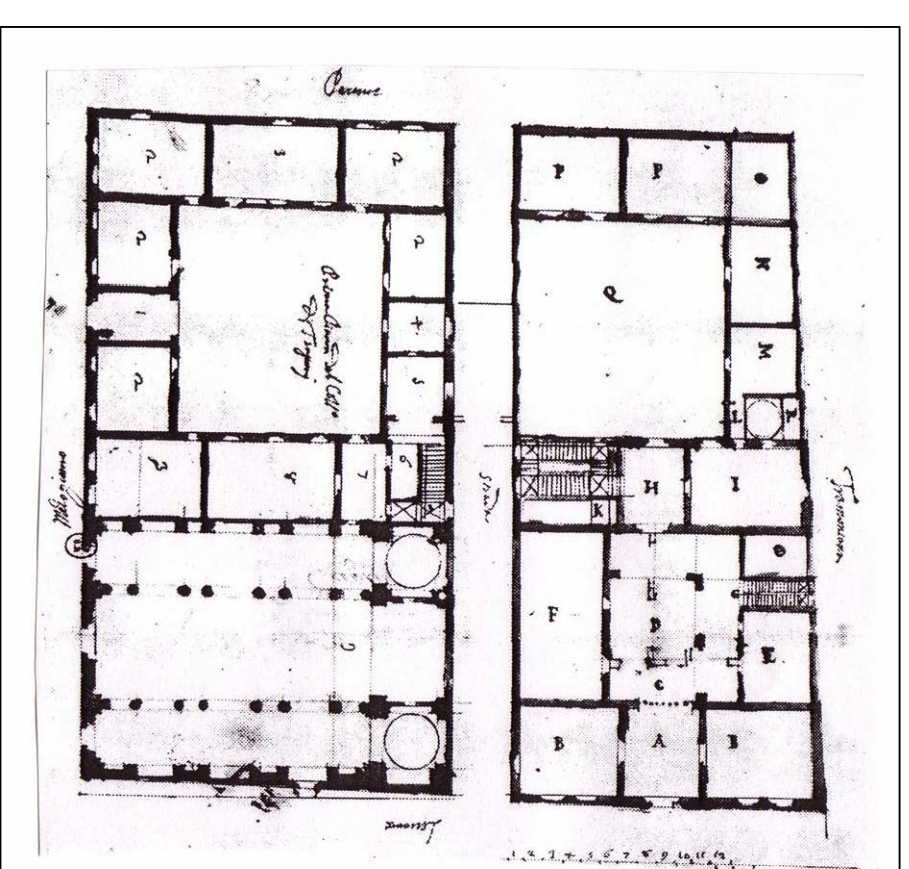

PLANIMETRIA DEL COMPLESSO GESUITICO PRIMA DELL'ANNESSIONE DELLA STRADA