




SOFFITTO 1 - struttura metallica e lastre di plexiglas

con struttura metallica e pannellatura in lamiera

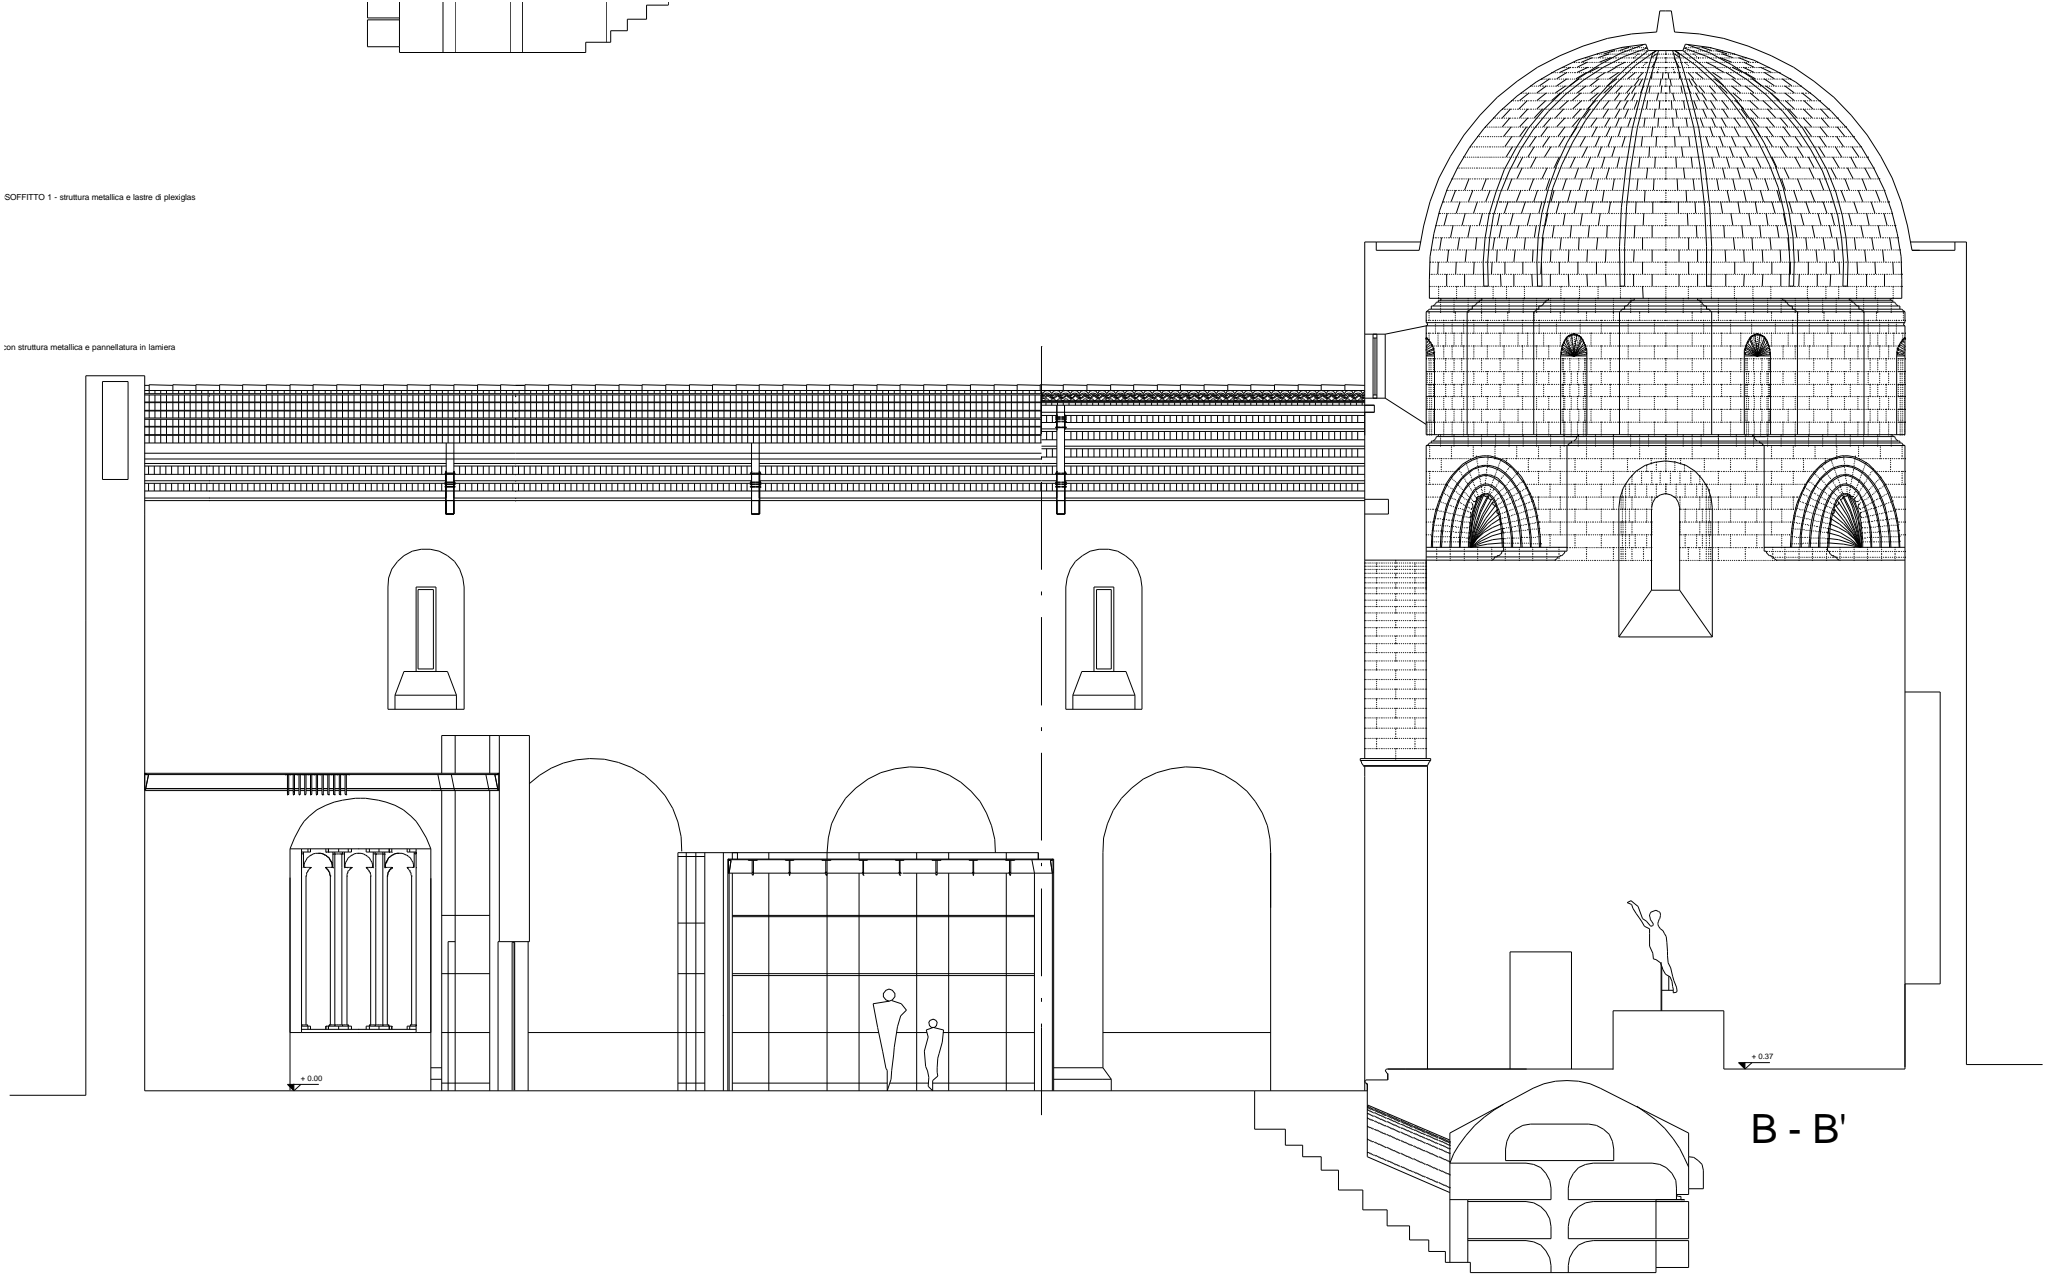

B - B'