
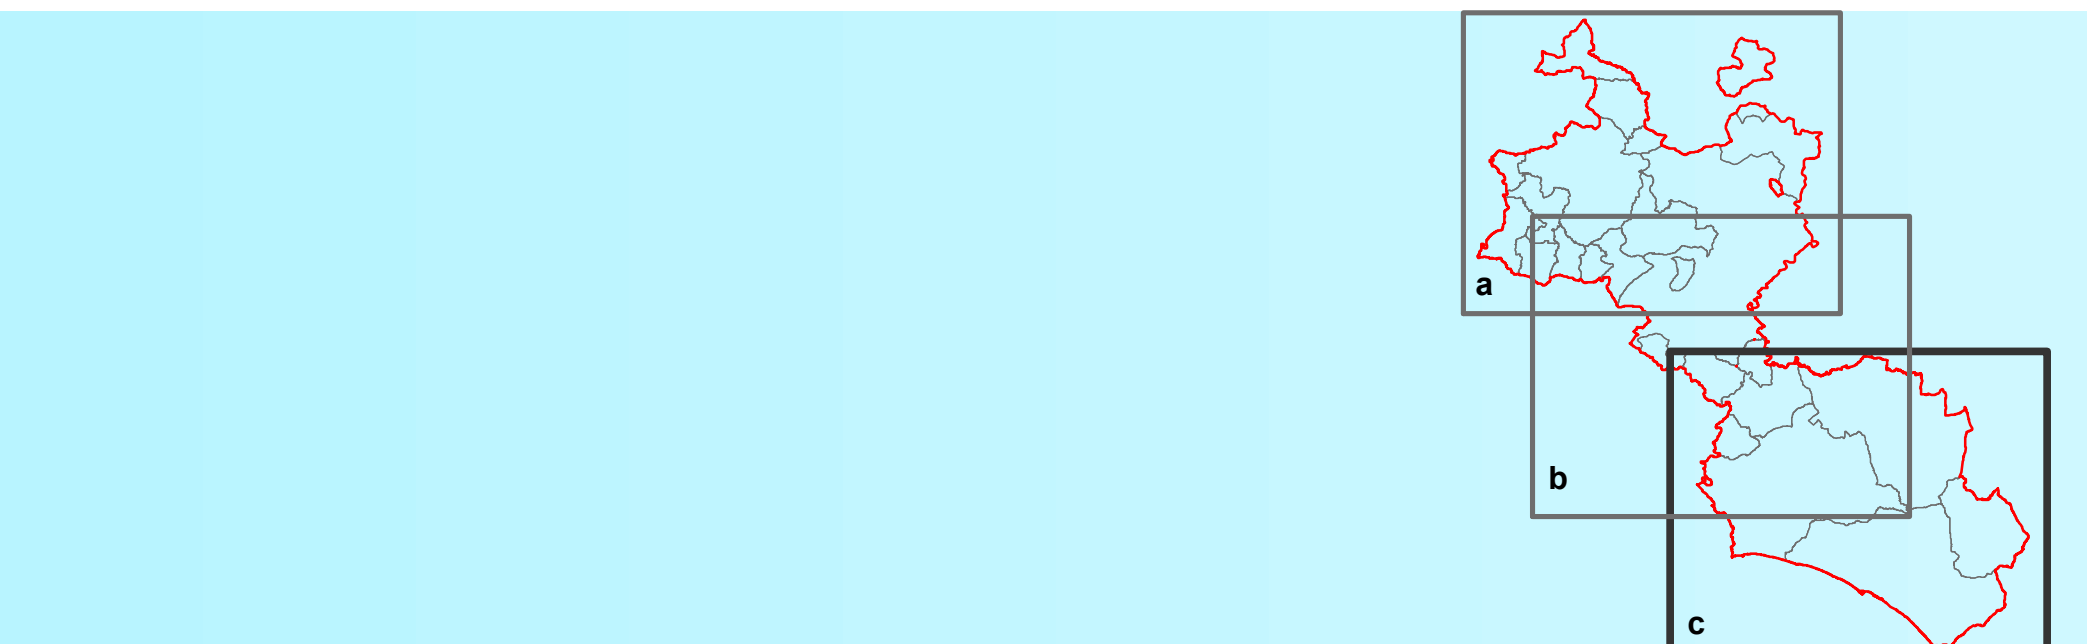


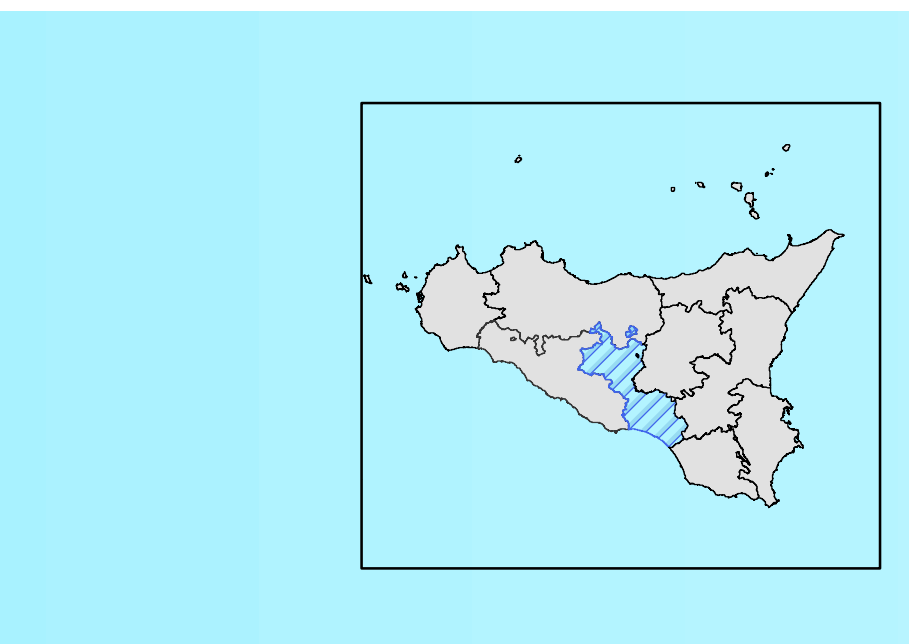

Infrastrutture

**DIPARTIMENTO DEI BENI CULTURALI
E DELL'IDENTITÀ SICILIANA**
Il Dirigente Generale
dott. Gaetano Pennino

SERVIZIO PIANIFICAZIONE PAESAGGISTICA
Il Dirigente Responsabile
dott. Michele Butta

**SOPRINTENDENZA PER I BENI CULTURALI ED AMBIENTALI
DI CALTANISSETTA**
dott. Lorenzo Guzzanti - Soprintendente per i Beni Culturali ed Ambientali
arch. Giuseppe Saggio - Responsabile U.O. 7 Sezione per i Beni paesaggistici

COORDINAMENTO GENERALE
arch. Salvatore Gueli
arch. Angelo Ali

COORDINAMENTO TECNICO-SCIENTIFICO
arch. Amos Alessi
arch. Assunta Cerami
arch. Ettore Dimarzio
dott.ssa Patrizia Giordano

CONTRIBUTI TECNICO-SCIENTIFICI
dott. Giorgio Giordano
dott. Carmelo Lombardo
dott. Antonello Sanfilippo
arch. Stefania Turano

CONSULENZA SCIENTIFICA
dott. Maurizio Bombace
arch. Mario Cassetti
ing. Anselmo Faleo
dott. Arcangelo Martorana
ing. Irena Sargiacova
A.T. Ecoterra-Etano-Ecopolis
dott.ssa Carla Palermo

**OSSERVATORIO REGIONALE PER
LA QUALITÀ DEL PAESAGGIO**
Presidente
Assessore BB.CC.
Componenti
Dir. Generale Dipartimento BB.CC.
Avvocato Difensore dello Stato
prof. Giuseppe Barbera
prof. Pietro Buscetta
prof. Salvatore Canizario
prof. Maurizio Carta
dott. Giuseppe Crasto

prof. Paolo La Greca
arch. Maurizio Oddo
ing. Gianluigi Pinna
arch. Marcello Antonino Renda
ing. Sergio Rudi
arch. Calogero Segreto
prof. Giuseppe Trombino
avv. Paolo Tufomondo
ing. Gianfranco Zanna

Elaborato allegato al Piano Paesaggistico degli Ambiti regionali 6, 7, 10, 11, 12 e 15
ricadenti nella provincia di Caltanissetta redatto ai sensi dell'art. 143
del D.Lgs. 22.01.2004, n.42 e s.m.i., approvato con D.A. 1858 del 2 luglio 2015

L'ASSESSORE
(Antonio Purpura)

Legenda

- Ambiti regionali
- Centro abitato
- Petrochimico

Infrastrutture

- Aeroporto
- Antenna radio televisiva
- Cabina nodo in esercizio
- Cabina nodo da realizzare
- Cabina nodo non in esercizio
- Cabina primaria in esercizio
- Cabina primaria da realizzare
- Casello ferroviario
- Depuratore in progetto
- Depuratore realizzato attivo
- Depuratore realizzato non attivo
- Diga
- Nodo
- Porto militare e per la sicurezza
- Stazione ferroviaria
- A19 - Palermo Catania
- Svincolo autostradale
- Strada a scorrimento veloce
- Raccordo scorrimento veloce
- Raccordo scorrimento veloce
- Strade provinciali
- Linea elettrica AT
- Linea elettrica AT 380 KV in progetto
- Linea elettrica AT da realizzare
- Linea elettrica MT
- Linea elettrica MT 20 KV
- Linea elettrica MT da demolire
- Linea elettrica MT da realizzare
- Strada ferrata elettrificata
- Strada ferrata non elettrificata
- Teleferica stabile

