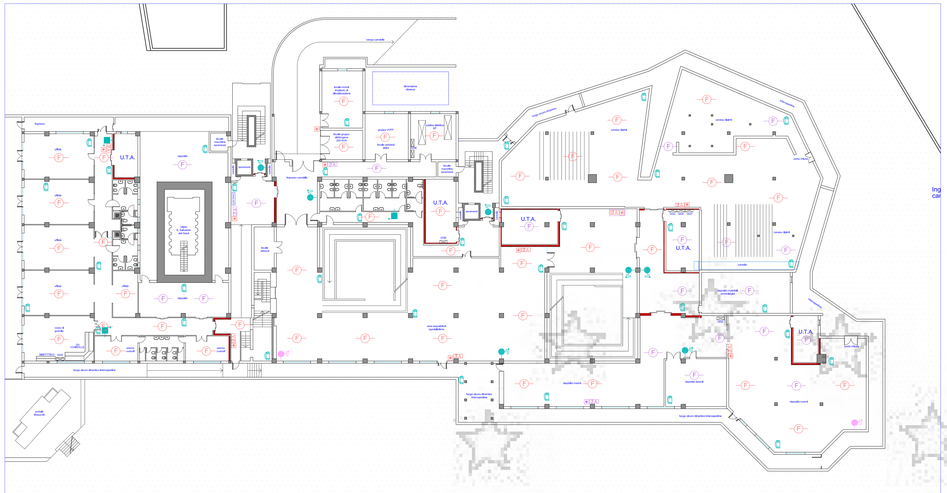

PIANTA PIANO SEMINTERRATO

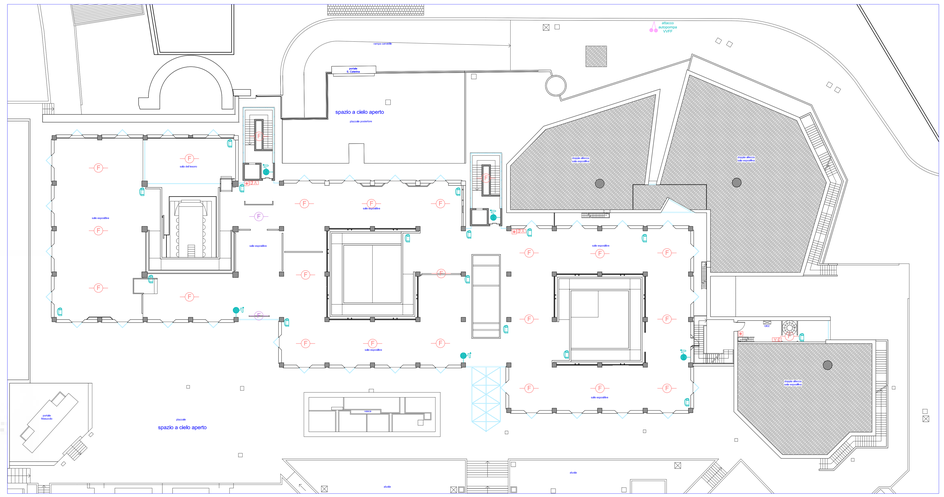

PIANTA PIANO PRIMO

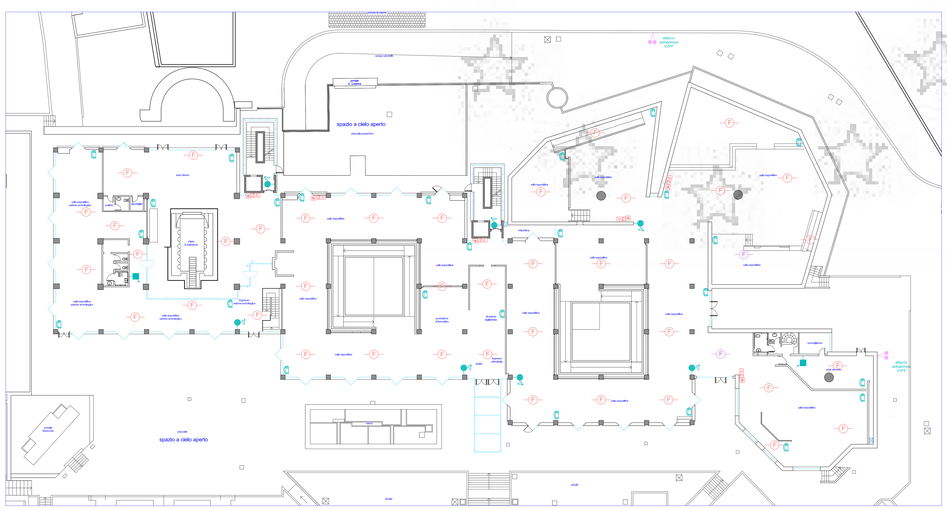

PIANTA PIANO TERRA

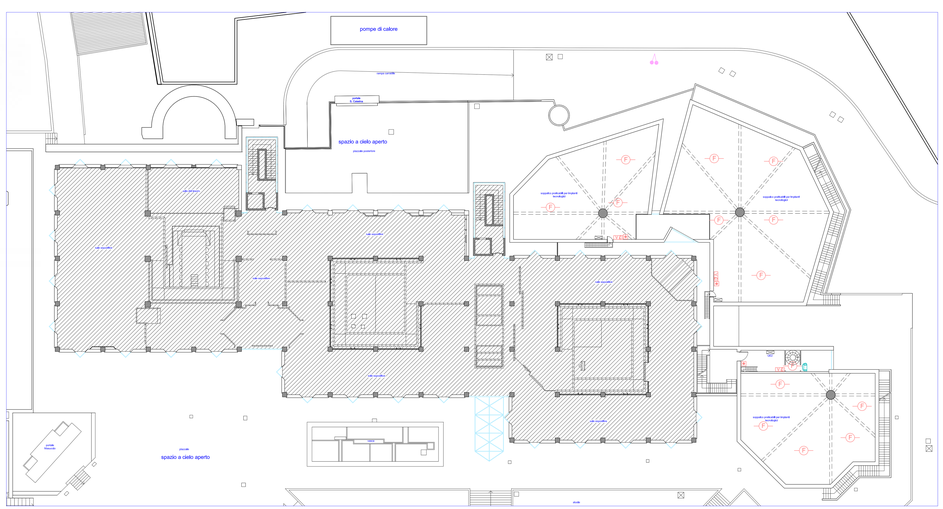

PIANTA PIANO SOTTOTETTO

LEGENDA

- ESTINTORE A POLVERE 6 Kg. MINIMO 34A 144B
- ALLARME OTTICO ACUSTICO
- ALLARME OTTICO ACUSTICO DA INSTALLARE
- PULSANTE A ROTTURA ALLARME ANTINCENDIO
- PULSANTE A ROTTURA ALLARME ANTINCENDIO DA INSTALLARE
- RIVELATORE DI FUMO
- RIVELATORE DI FUMO DA INSTALLARE
- Pareti REI 120
- IDRANTE UNI 45 CON MANICHETTA 20 m
- IDRANTE UNI 45 CON MANICHETTA 20 m DA INSTALLARE
- NASPO

ASSESSORATO REGIONALE DEI BENI CULTURALI ED AMBIENTALI E DELLA P.I.
DIPARTIMENTO PER I BENI CULTURALI ED AMBIENTALI E PER L'EDUCAZIONE PERMANENTE

SERVIZIO MUSEO REGIONALE

MESSINA

OGGETTO: P.O.R. Sicilia 2000 - 2006 - Misura 2.01 - PIR Rete Ecologica - Sistema Peloritani - Azione A.2. Progetto di "Adeguamento e miglioramento funzionale e impiantistico del nuovo Museo Regionale di Messina"
Codice 1999.IT.16.1.PO.011/2.01/9.3.1/20084

ELABORATI GRAFICI

Titolo dell'elaborato grafico:

Installazione nuovi rilevatori antifumo, targhe luminose d'emergenza ed idranti

Elaborato grafico n°: 23

Rapporto di scala: 1:200

MESSINA

Progettista
(arch. Giovanni Anastasio)

Collaboratore alla Progettazione
(arch. Domenico Crisafulli)

Il Responsabile del Procedimento
(arch. Ugo Mazzola)

visto: Il Direttore
(dott. Giuseppino Barbera)

VISTI: