


PARTICOLARE SEZIONE TRAVI STRUTTURA PORTANTE E GRONDAIA
RAPP. 1:5


PARTICOLARE SEZIONE SCARICO PLUVIALE NELL'INTERCAPEDINE
RAPP. 1:5

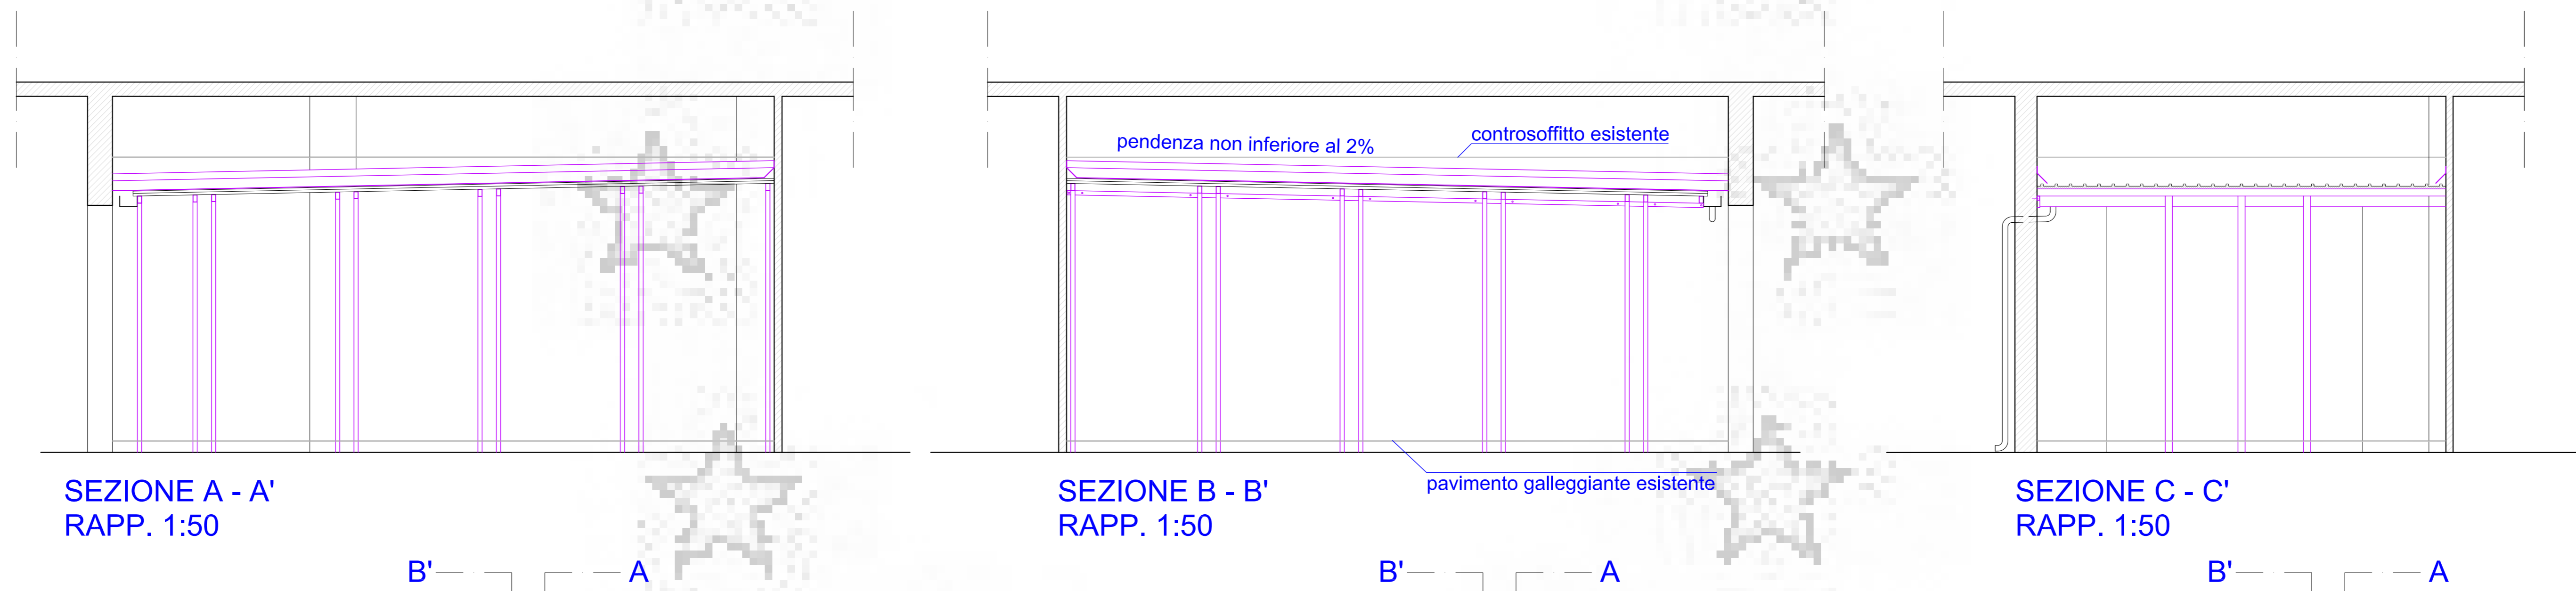


SEZIONE A - A'
RAPP. 1:50

SEZIONE B - B'
RAPP. 1:50

SEZIONE C - C'
RAPP. 1:50

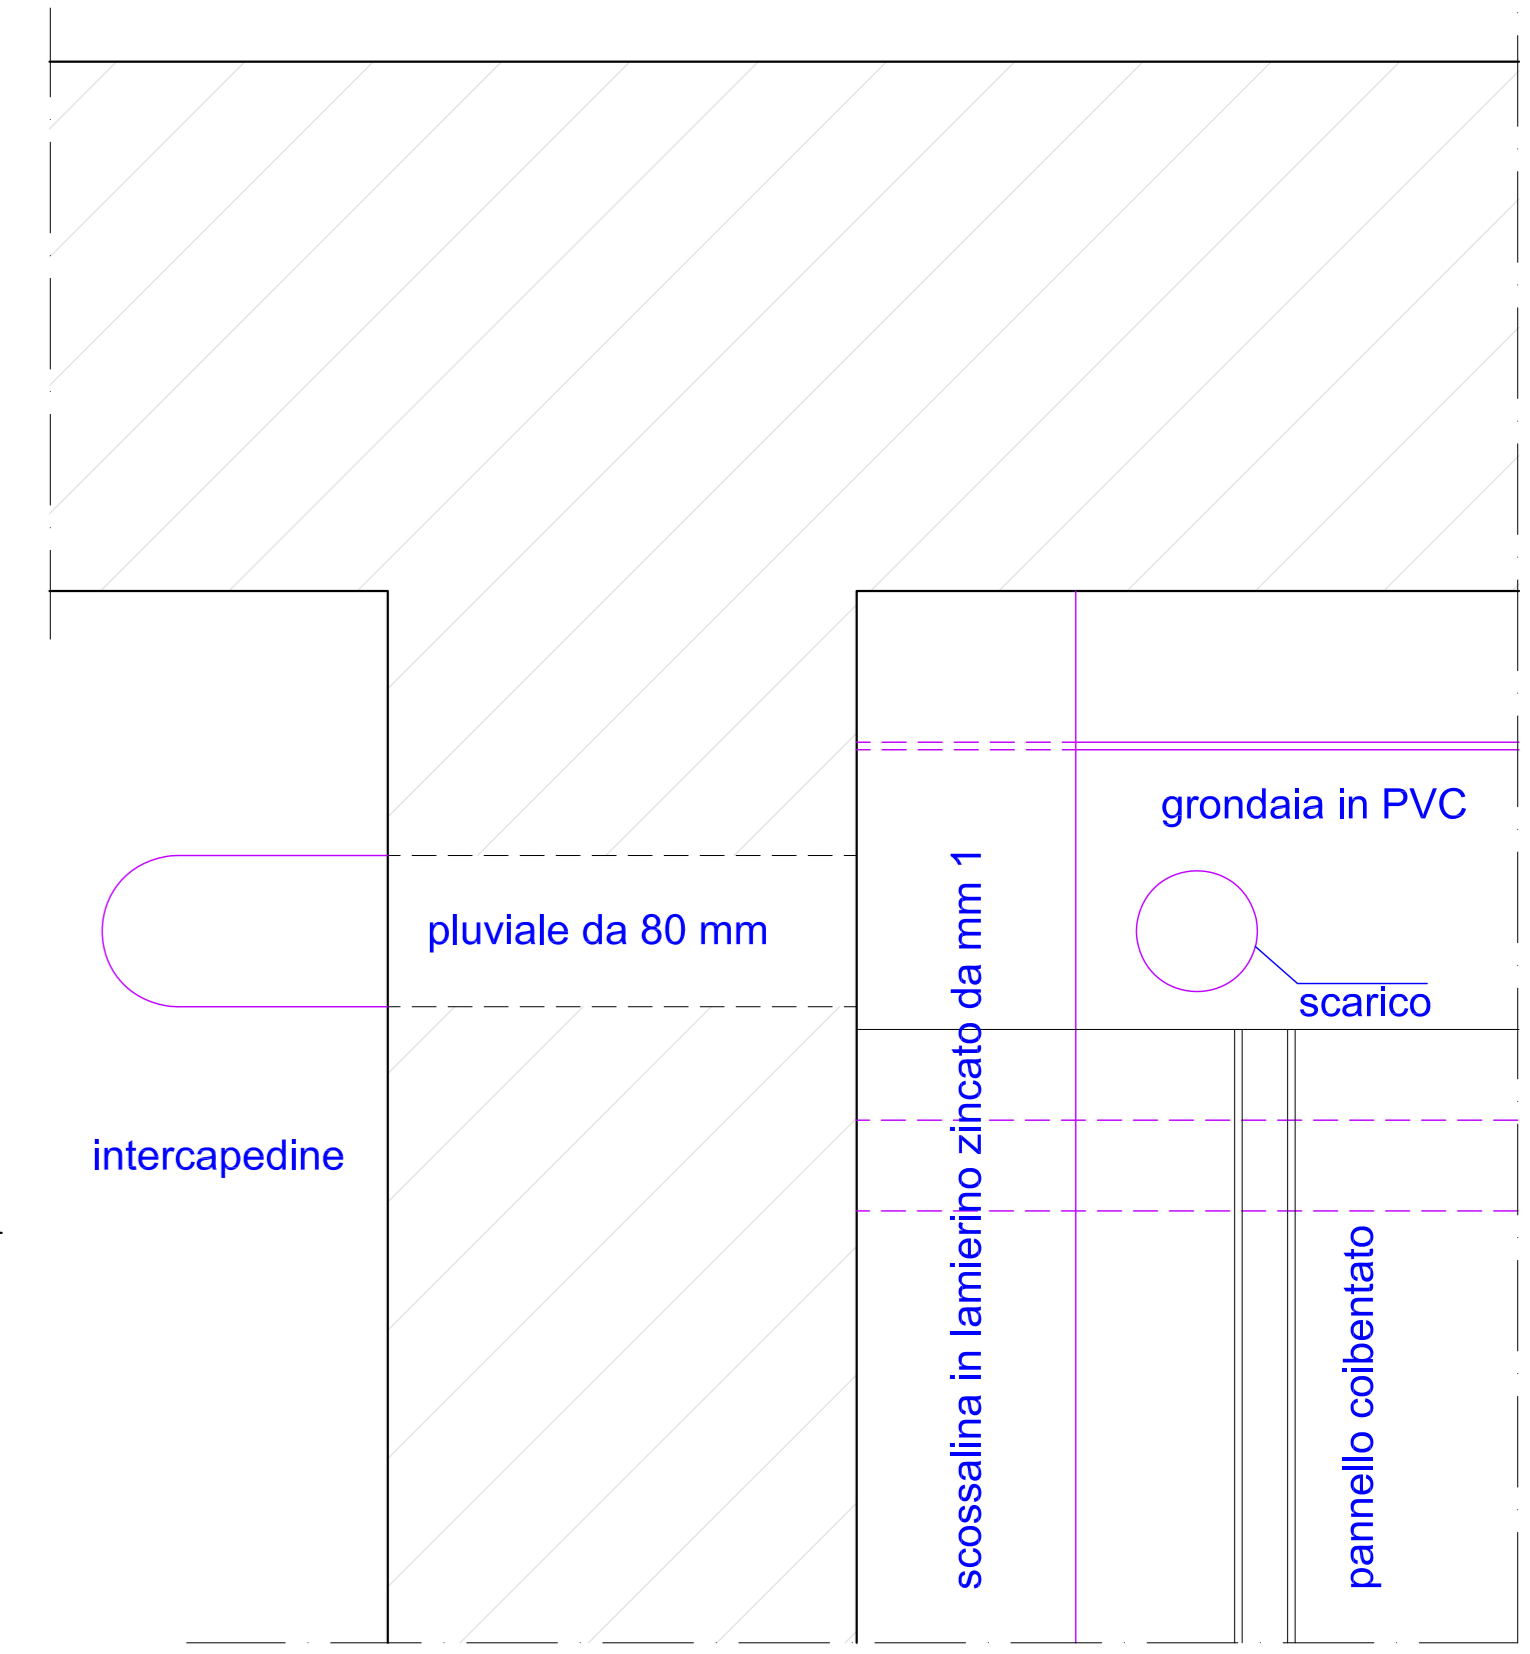


PARTICOLARE PIANTE SCARICO PLUVIALE
NELL'INTERCAPEDINE
RAPP. 1:5

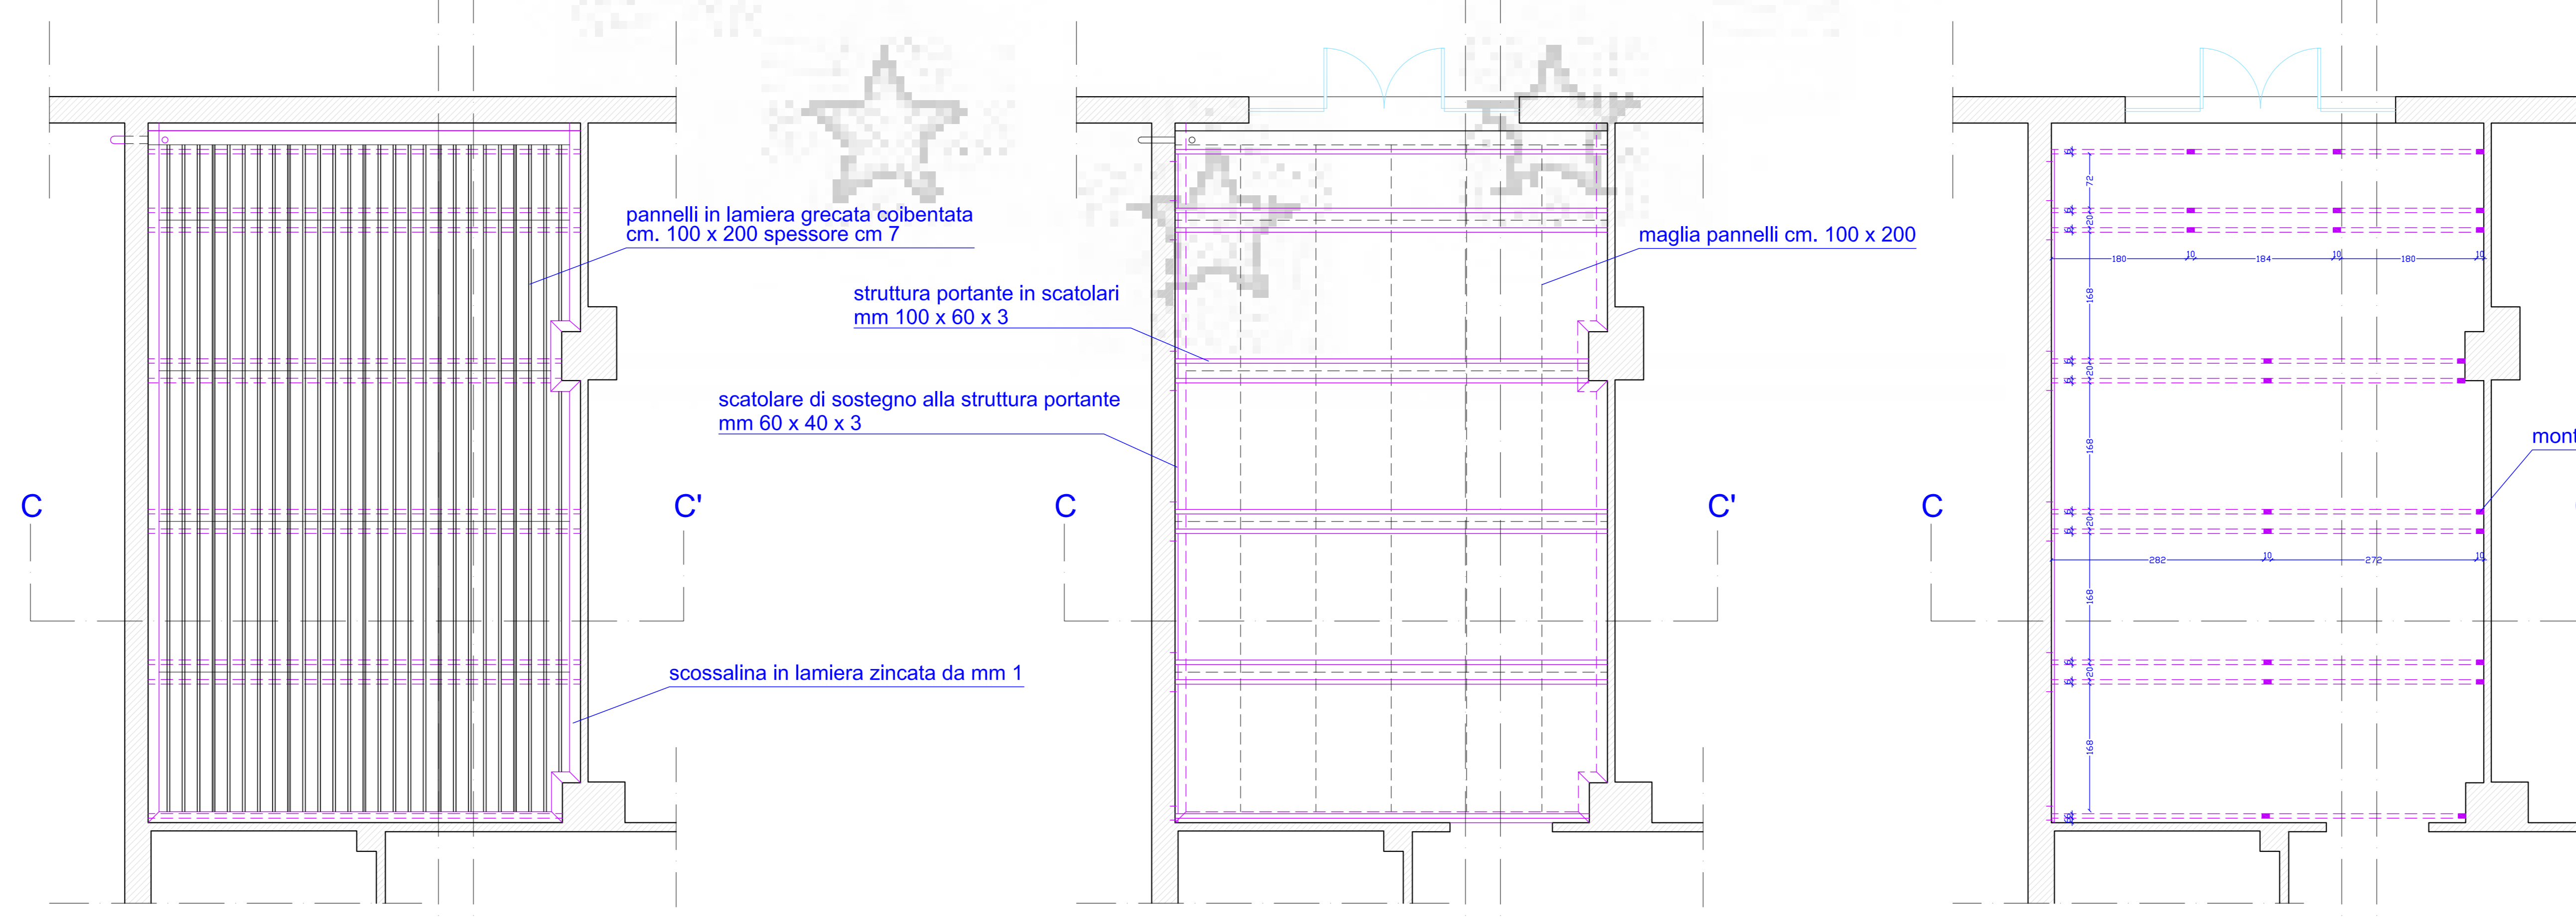

PIANTA A QUOTA ml 4,60 (copertura)
RAPP. 1:50

PIANTA A QUOTA ml 3,70 (struttura portante)
RAPP. 1:50

PIANTA A QUOTA ml 0,90 (struttura portante)
RAPP. 1:50

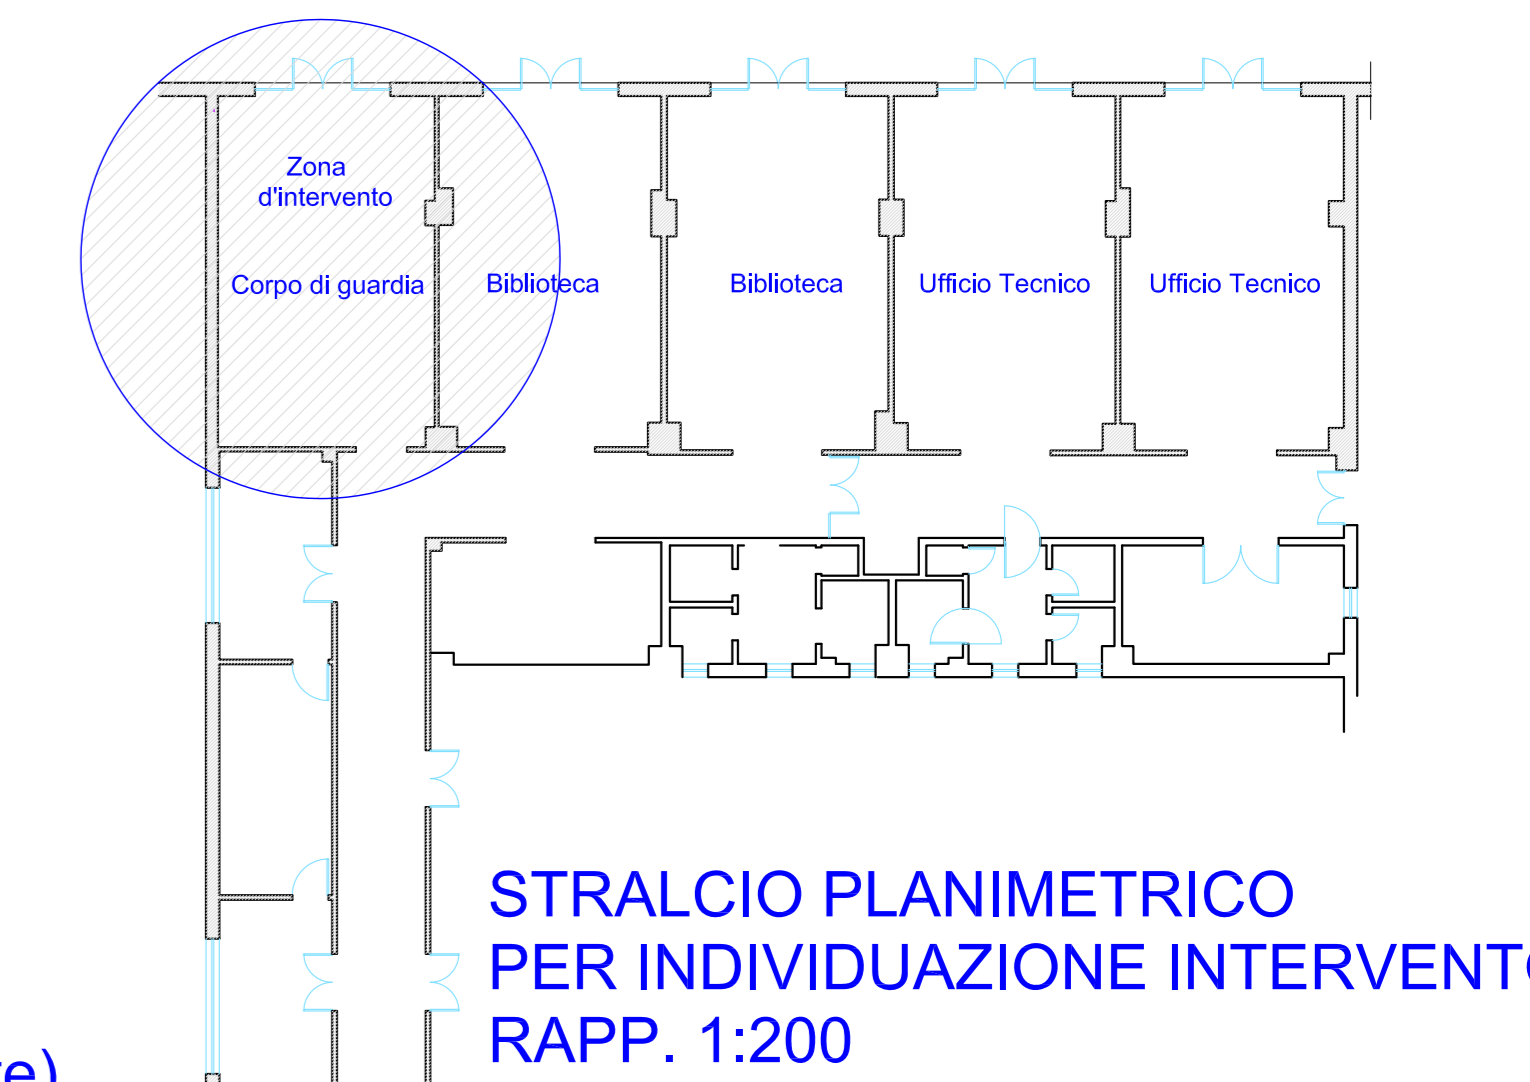

STRALCIO PLANIMETRICO
PER INDIVIDUAZIONE INTERVENTO
RAPP. 1:200

quote espresse in centimetri

ASSESSORATO REGIONALE DEI BENI CULTURALI ED AMBIENTALI E DELLA P.I.
DIPARTIMENTO PER I BENI CULTURALI ED AMBIENTALI E PER L'EDUCAZIONE PERMANENTE
SERVIZIO MUSEO REGIONALE
MESSINA

OGGETTO: P.O.R. Sicilia 2000 - 2006 - Misura 2.01 - FIR Rete Ecologica -
Sistema Peloritani - Azione A.2, Progetto di "Adeguamento e miglioramento
funzionale e impiantistico del nuovo Museo Regionale di Messina"
Codice 1999.IT.16.1.PO.0112.0193.3.120694

ELABORATI GRAFICI

Titolo dell'elaborato grafico:
Controsoffitto provvisorio corpo di guardia

Elaborato grafico n° **27**

MESSINA

Progettista
(arch. Giovanni Anastasio)

Collaboratore alla Progettazione
(arch. Domenico Crisafulli)

Rapporto di scala **vari**

Il Responsabile del Procedimento
(arch. Ugo Mazzola)

visto: Il Direttore
(dott. Gioacchino Barbera)

VISTI: