



ASSESSORATO REGIONALE DEI BENI CULTURALI ED AMBIENTALI E DELLA P.I.
DIPARTIMENTO PER I BENI CULTURALI ED AMBIENTALI E PER L'EDUCAZIONE PERMANENTE

SERVIZIO MUSEO REGIONALE

MESSINA

OGGETTO: P.O.R. Sicilia 2000 - 2006 - Misura 2.01 - PIR Rete Ecologica -
Sistema Peloritani - Azione A.2. Progetto di "Adeguamento e miglioramento
funzionale e impiantistico del nuovo Museo Regionale di Messina"
Codice 1999.IT.16.1.PO.011/2.01/9.3.12/0684

ELABORATI GRAFICI

Titolo dell'elaborato grafico:

Controsoffitto provvisorio vano generatore

Elaborato grafico n° 28

Rapporto di scala vari

MESSINA


Progettista
(arch. Giovanni Anastasio)

Collaboratore alla Progettazione
(arch. Domenico Crisafulli)


Il Responsabile del Procedimento
(arch. Ugo Mazzola)

visto: Il Direttore
(dott. Gioacchino Barbera)


VISTI:

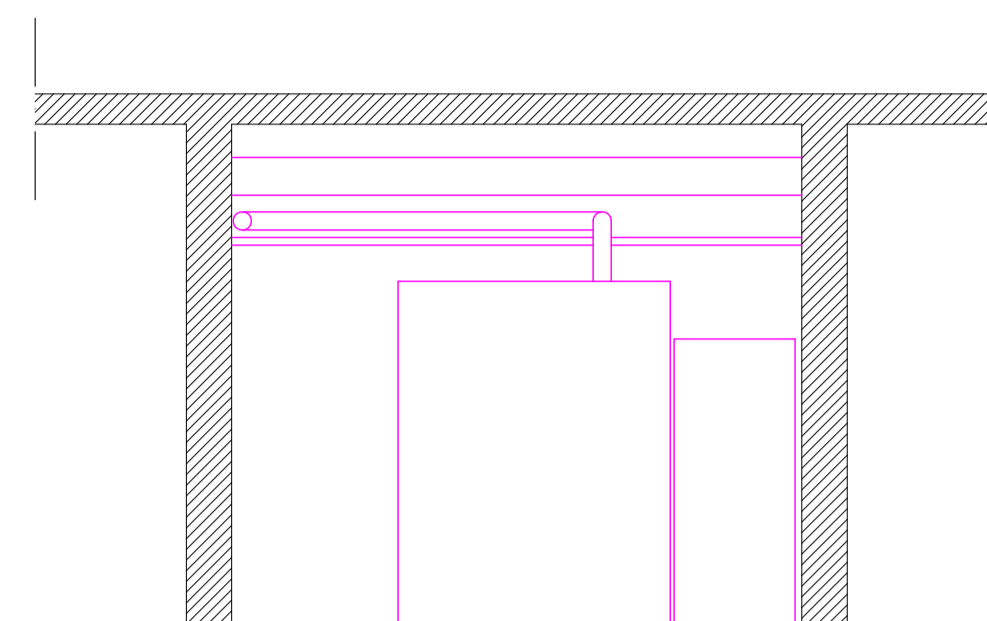


SEZIONE A - A' STATO DI FATTO
RAPP. 1:50

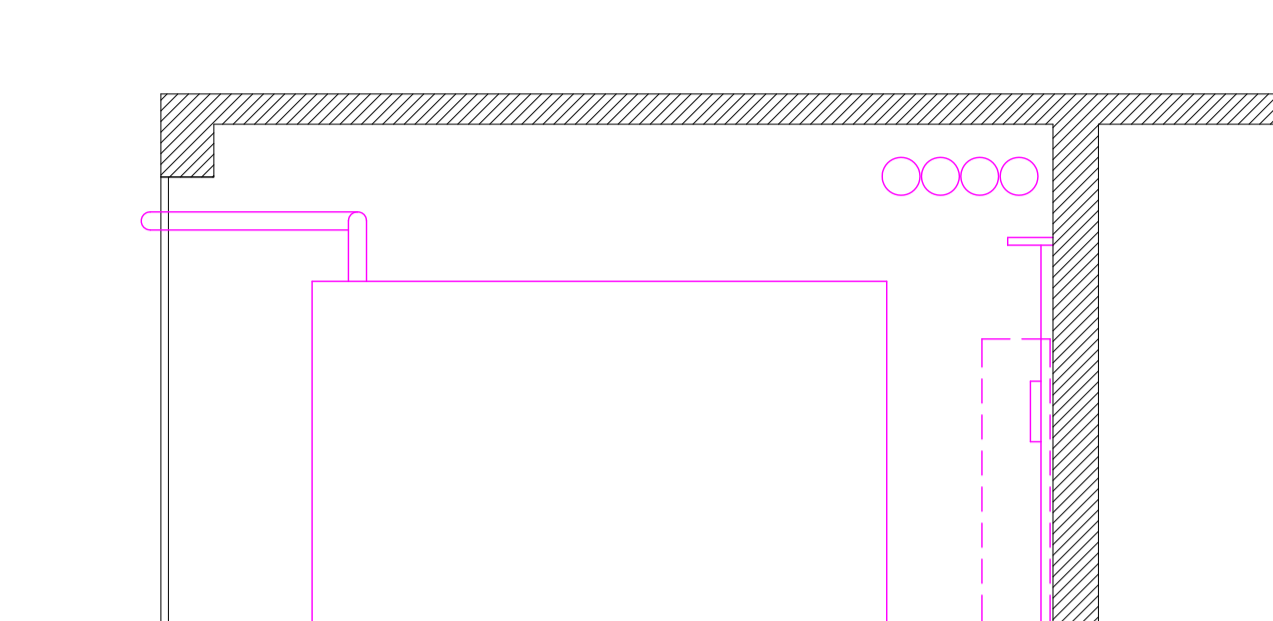

SEZIONE B - B' STATO DI FATTO
RAPP. 1:50

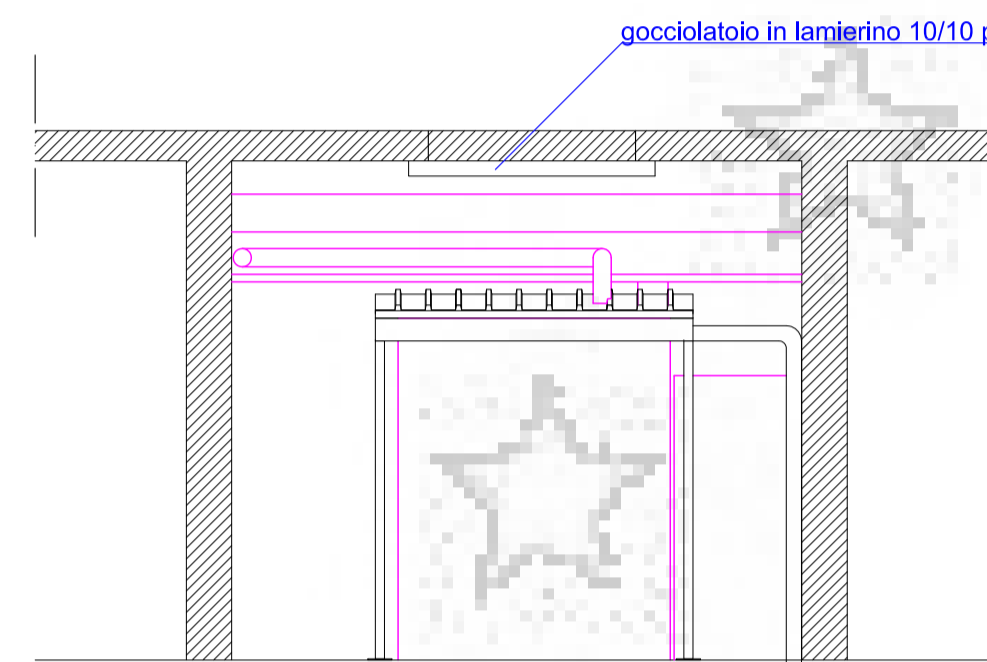

SEZIONE A - A' PROGETTO
RAPP. 1:50

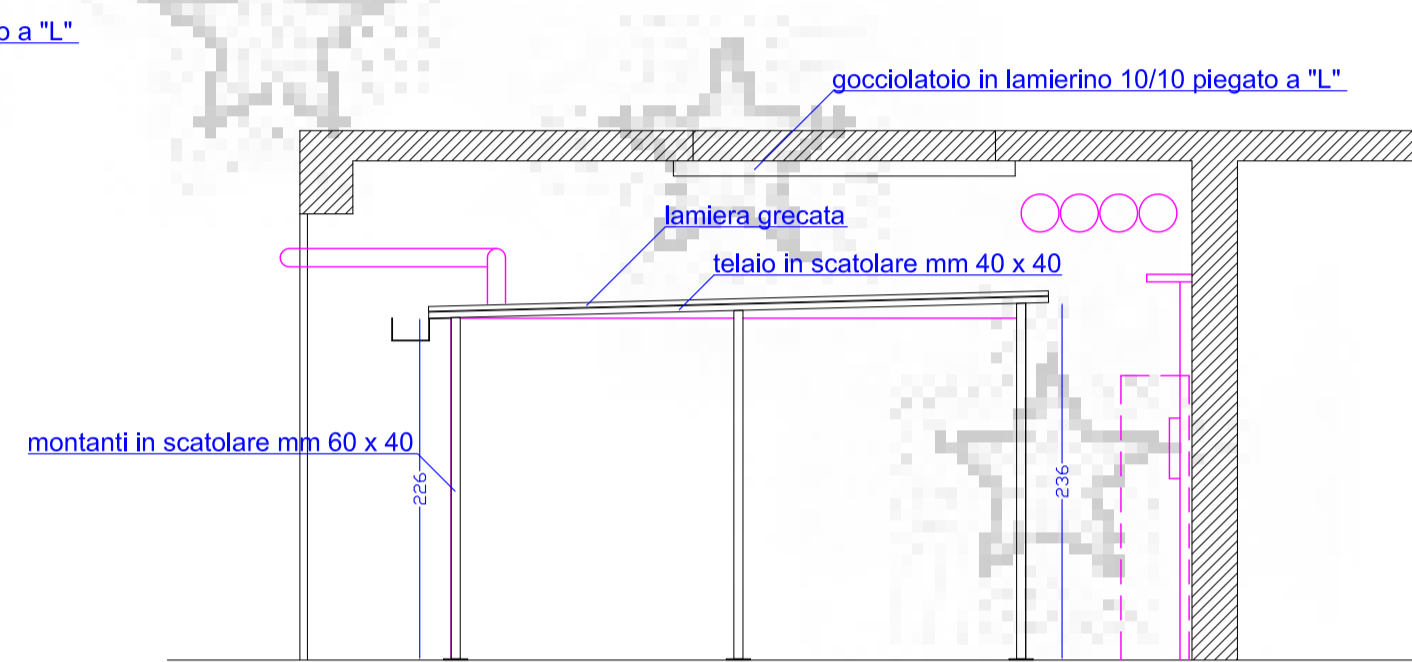

SEZIONE B - B' PROGETTO
RAPP. 1:50




PIANTA A QUOTA 2,85
RAPP. 1:50




PIANTA A QUOTA ml 2,36
RAPP. 1:50



PIANTA DELLA RIQUADRATURA GOCCIALATOIO
FISSATA AL SOFFITTO IN CORRISPONDENZA
DELLE FERITOIE D'AREAZIONE
RAPP. 1:50

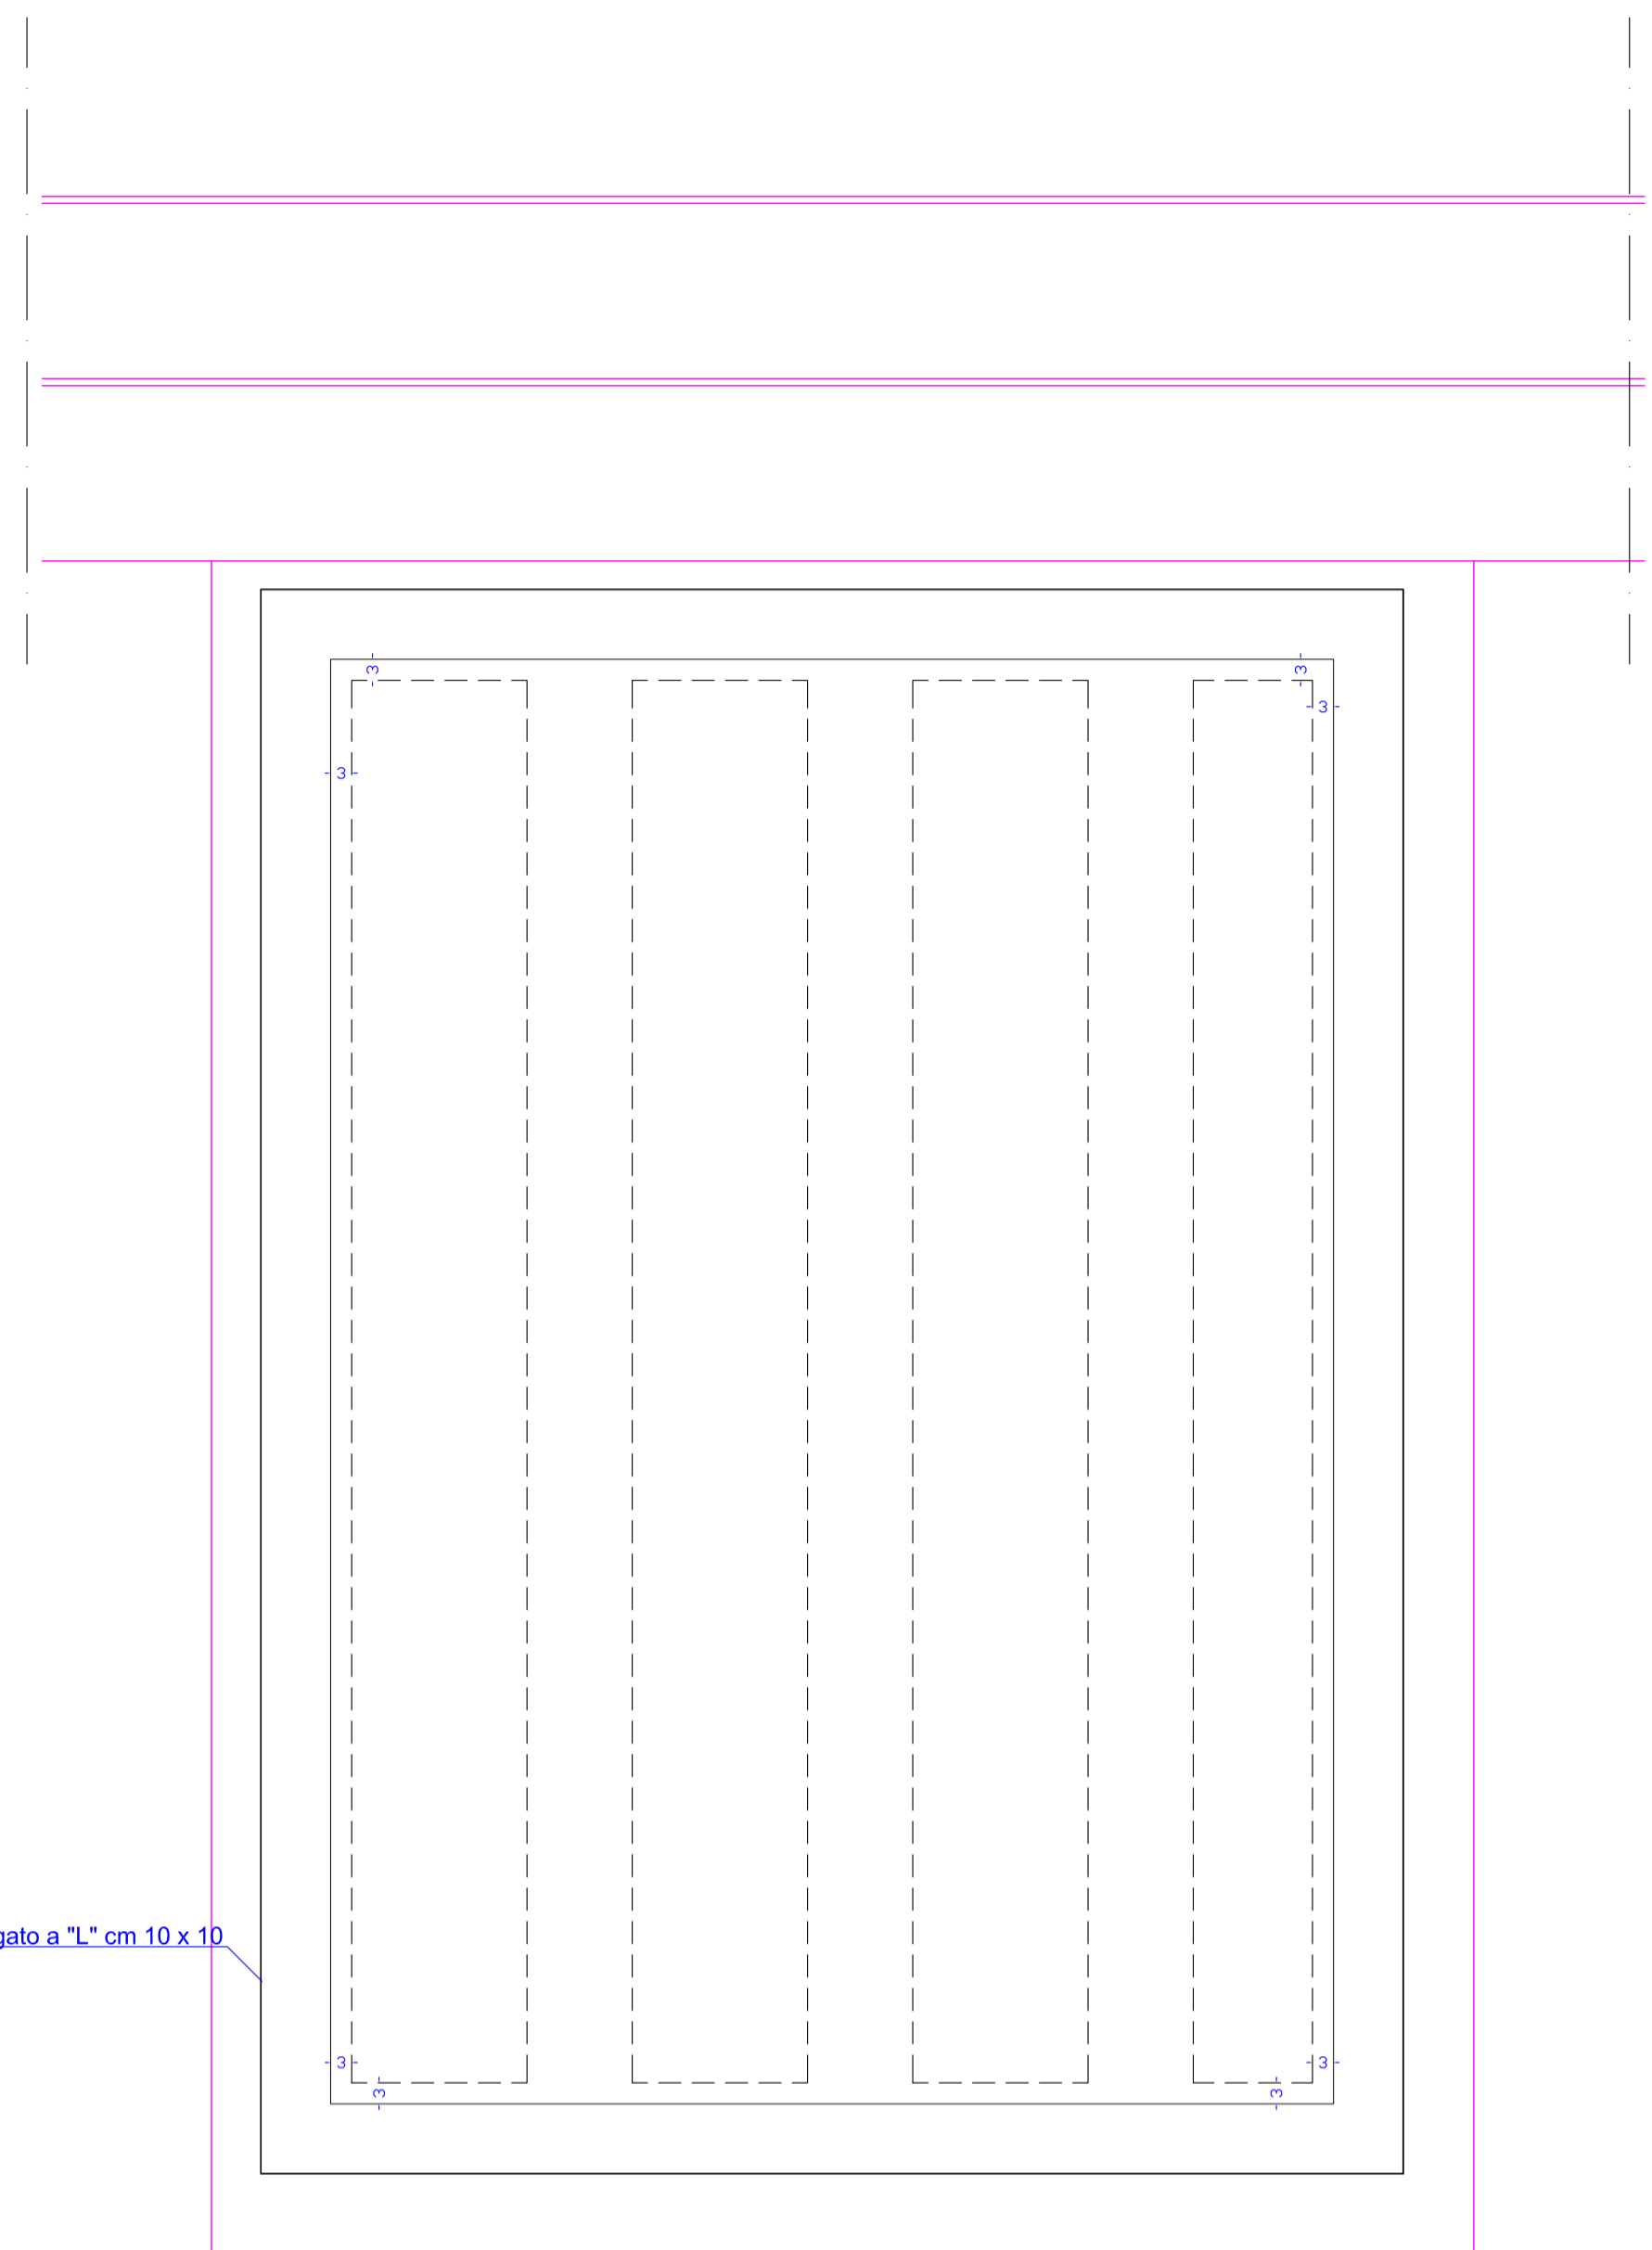

PARTICOLARE DELLA RIQUADRATURA DEL
GOCCIALATOIO IN LAMIERINO PIEGATO AD 'L'
RAPP. 1:10

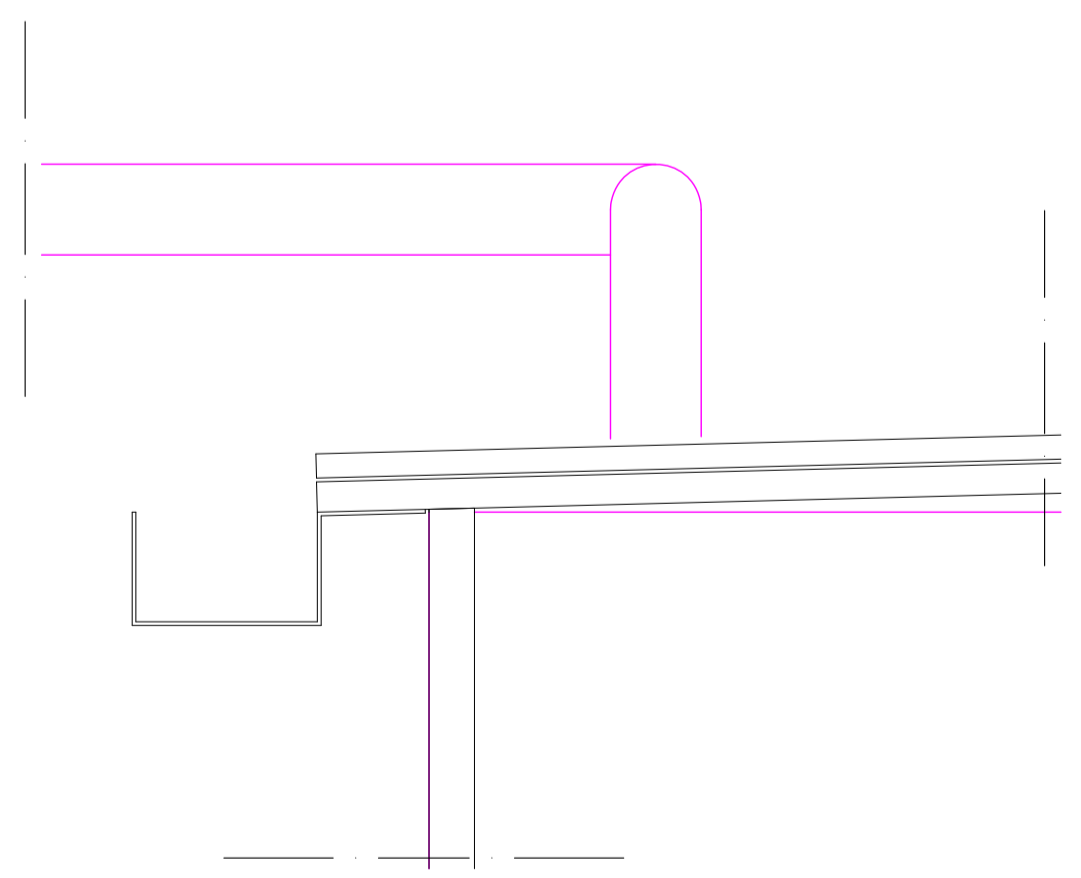

PARTICOLARE DEL PLUVIALE
RAPP. 1:10

QUOTE ESPRESSE IN CENTIMETRI