

ASSESSORATO REGIONALE DEI BENI CULTURALI ED AMBIENTALI E DELLA P.I.
DIPARTIMENTO PER I BENI CULTURALI ED AMBIENTALI E PER L'EDUCAZIONE PERMANENTE

SERVIZIO MUSEO REGIONALE
MESSINA

OGGETTO: P.O.R. Sicilia 2000 - 2006 - Misura 2.01 - PIR Rete Ecologica - Sistema Peloritani - Azione A.2. Progetto di "Adeguamento e miglioramento funzionale e impiantistico del nuovo Museo Regionale di Messina"

ELABORATI GRAFICI

Titolo dell'elaborato grafico:
Esecutivi strutturali scala di sicurezza nel torrino tra i corpi "B" e "C"

Elaborato grafico n° **1 ST**

Rapporto di scala **vari**


MESSINA
Il Progettista e Calcolista opere in acciaio
(ing. Gaetano Scuderi)

visto: Il Responsabile del Procedimento
(arch. Ugo Mazzola)


visto: Il Responsabile dell' U.O. IV
(arch. Giovanni Anastasio)

visto: Il Direttore
(dott. Giocchino Barbera)

VISTI:

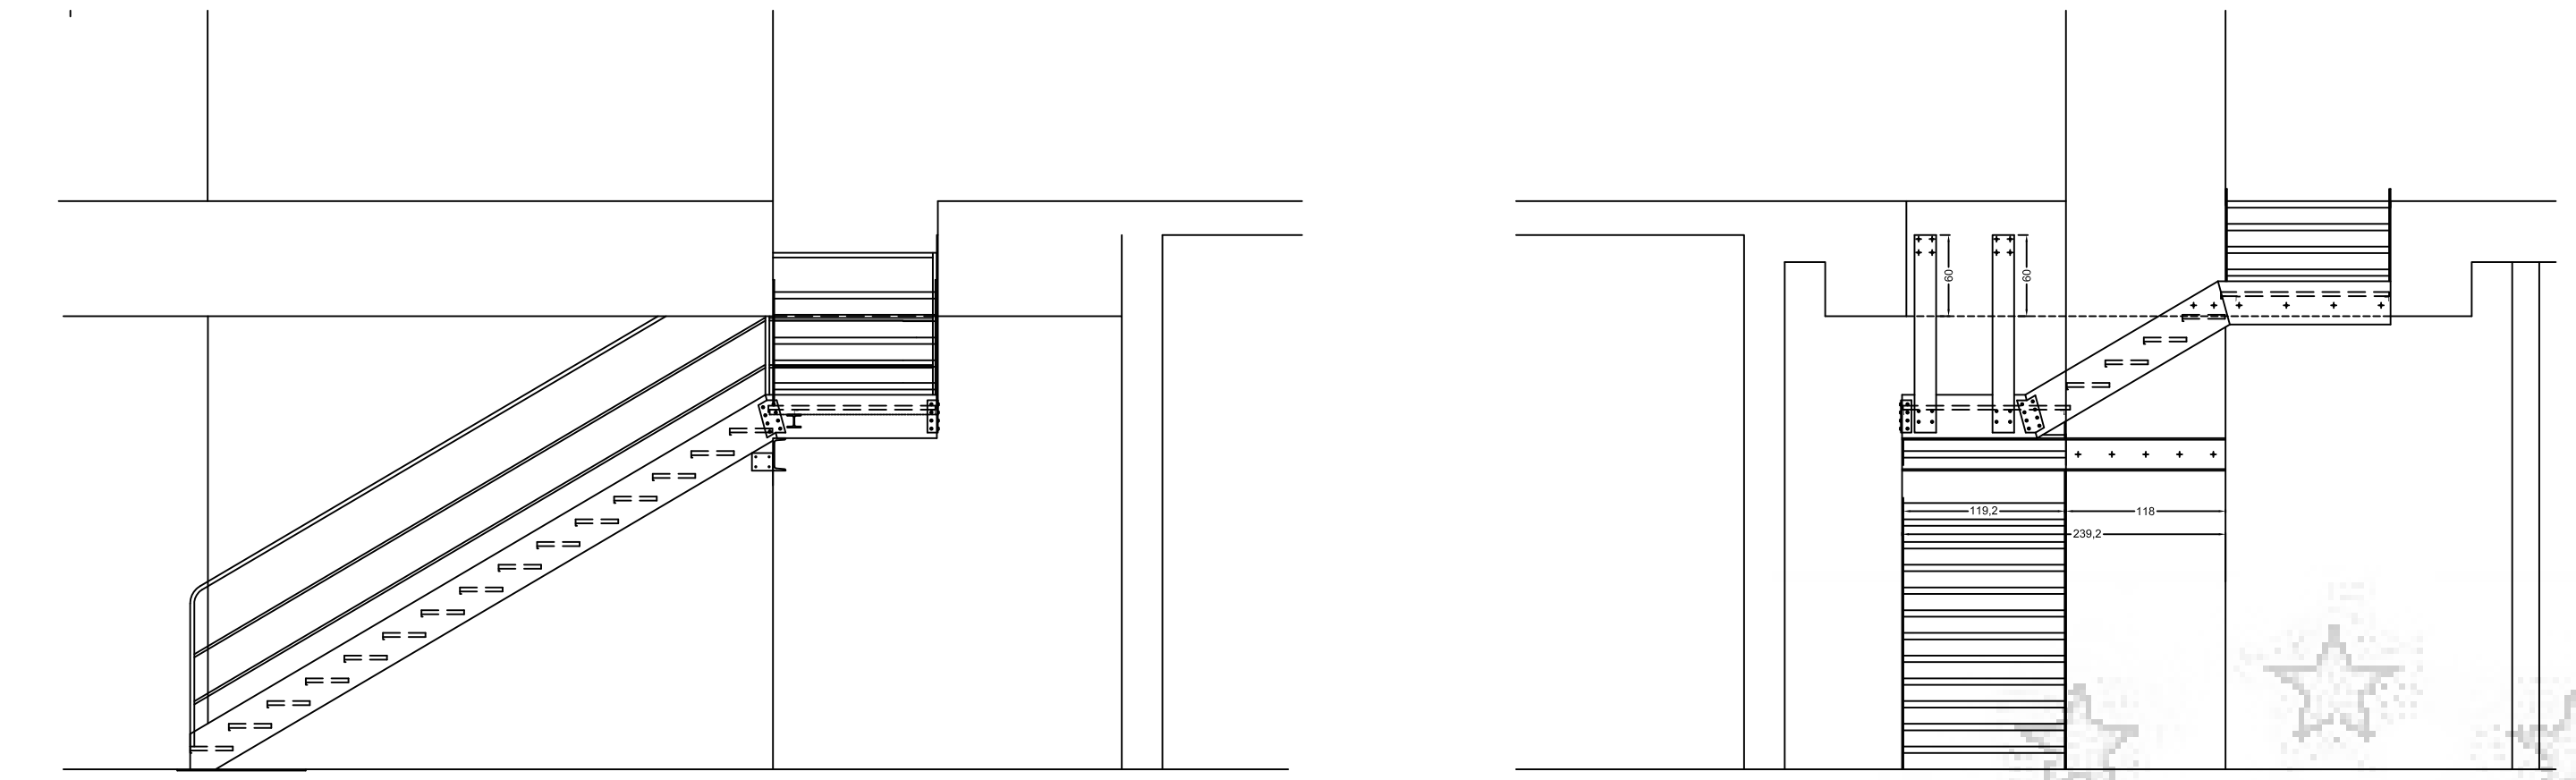


PROSPETTI LATERALI SCALA DI SICUREZZA NEL TORRINO TRA I CORPI 'B' E 'C'

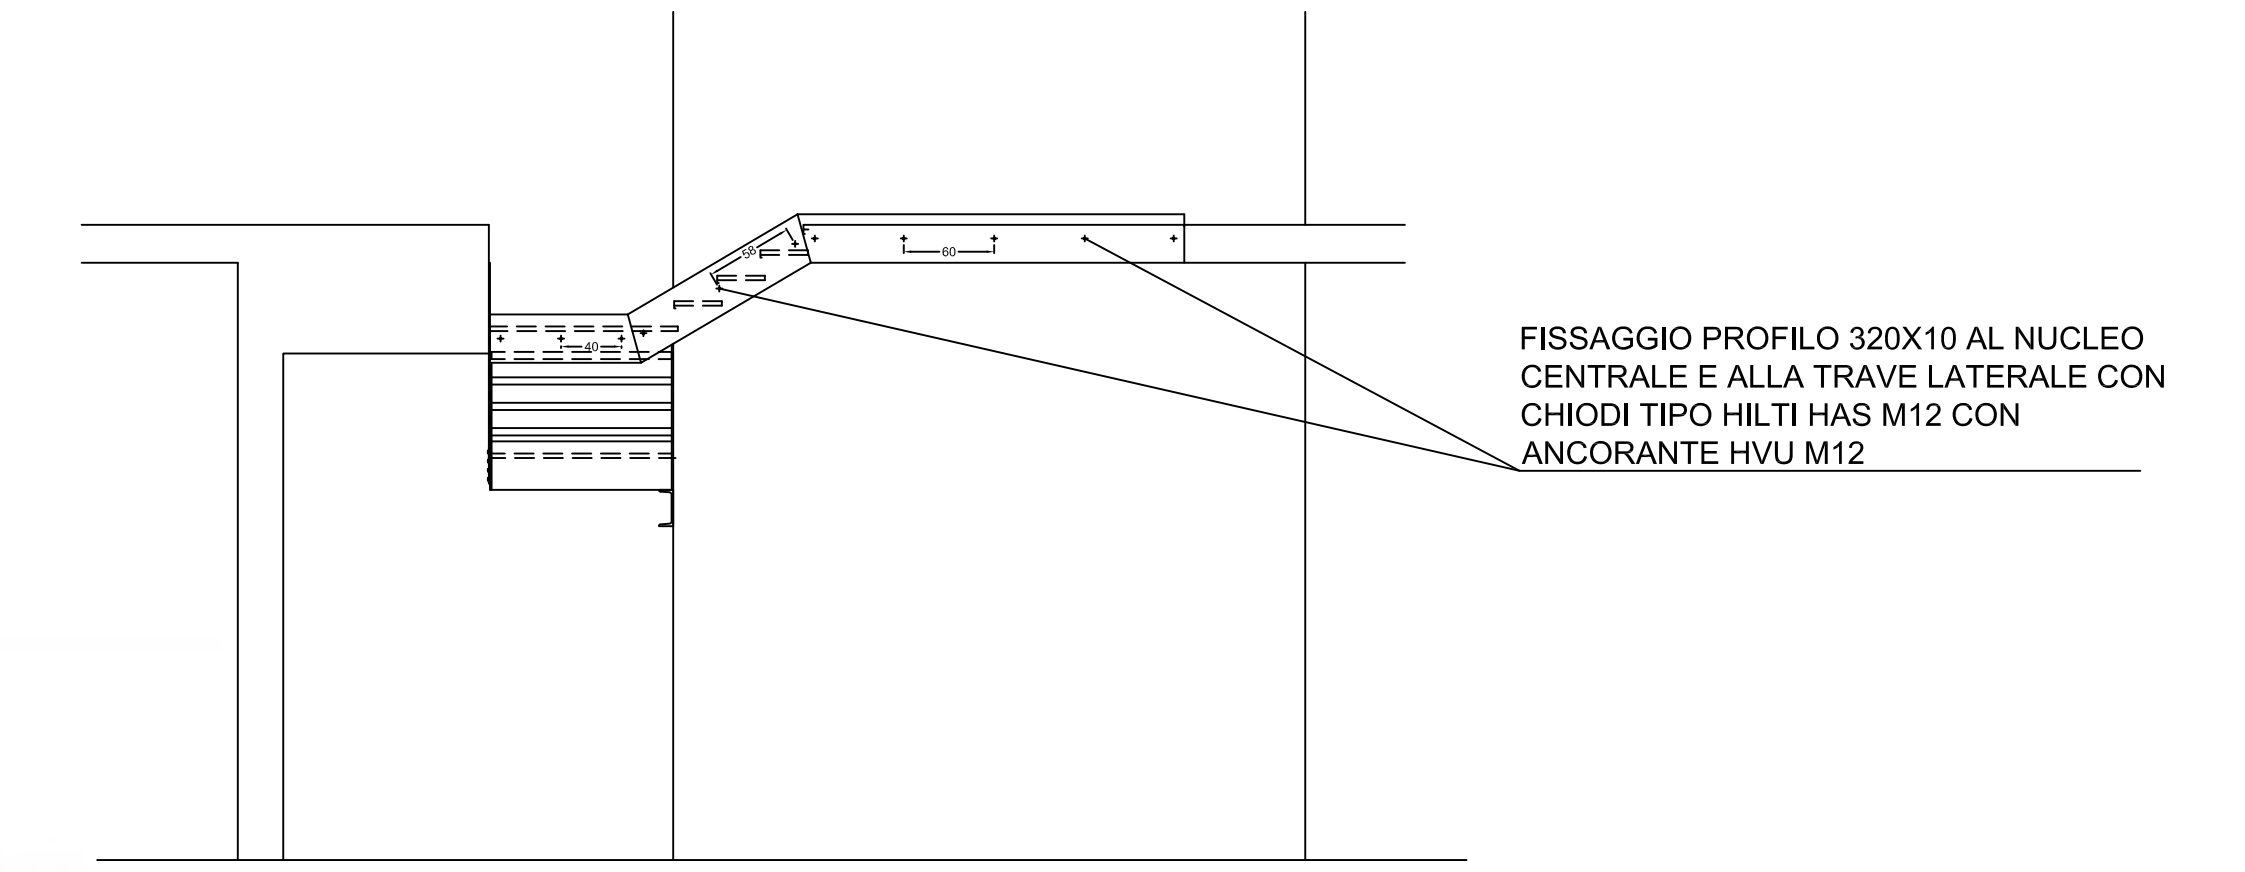


FISSAGGIO PROFILO 320X10 AL NUCLEO CENTRALE E ALLA TRAVE LATERALE CON CHIODI TIPO HILTI HAS M12 CON ANCORANTE HVU M12

Scala 1:50

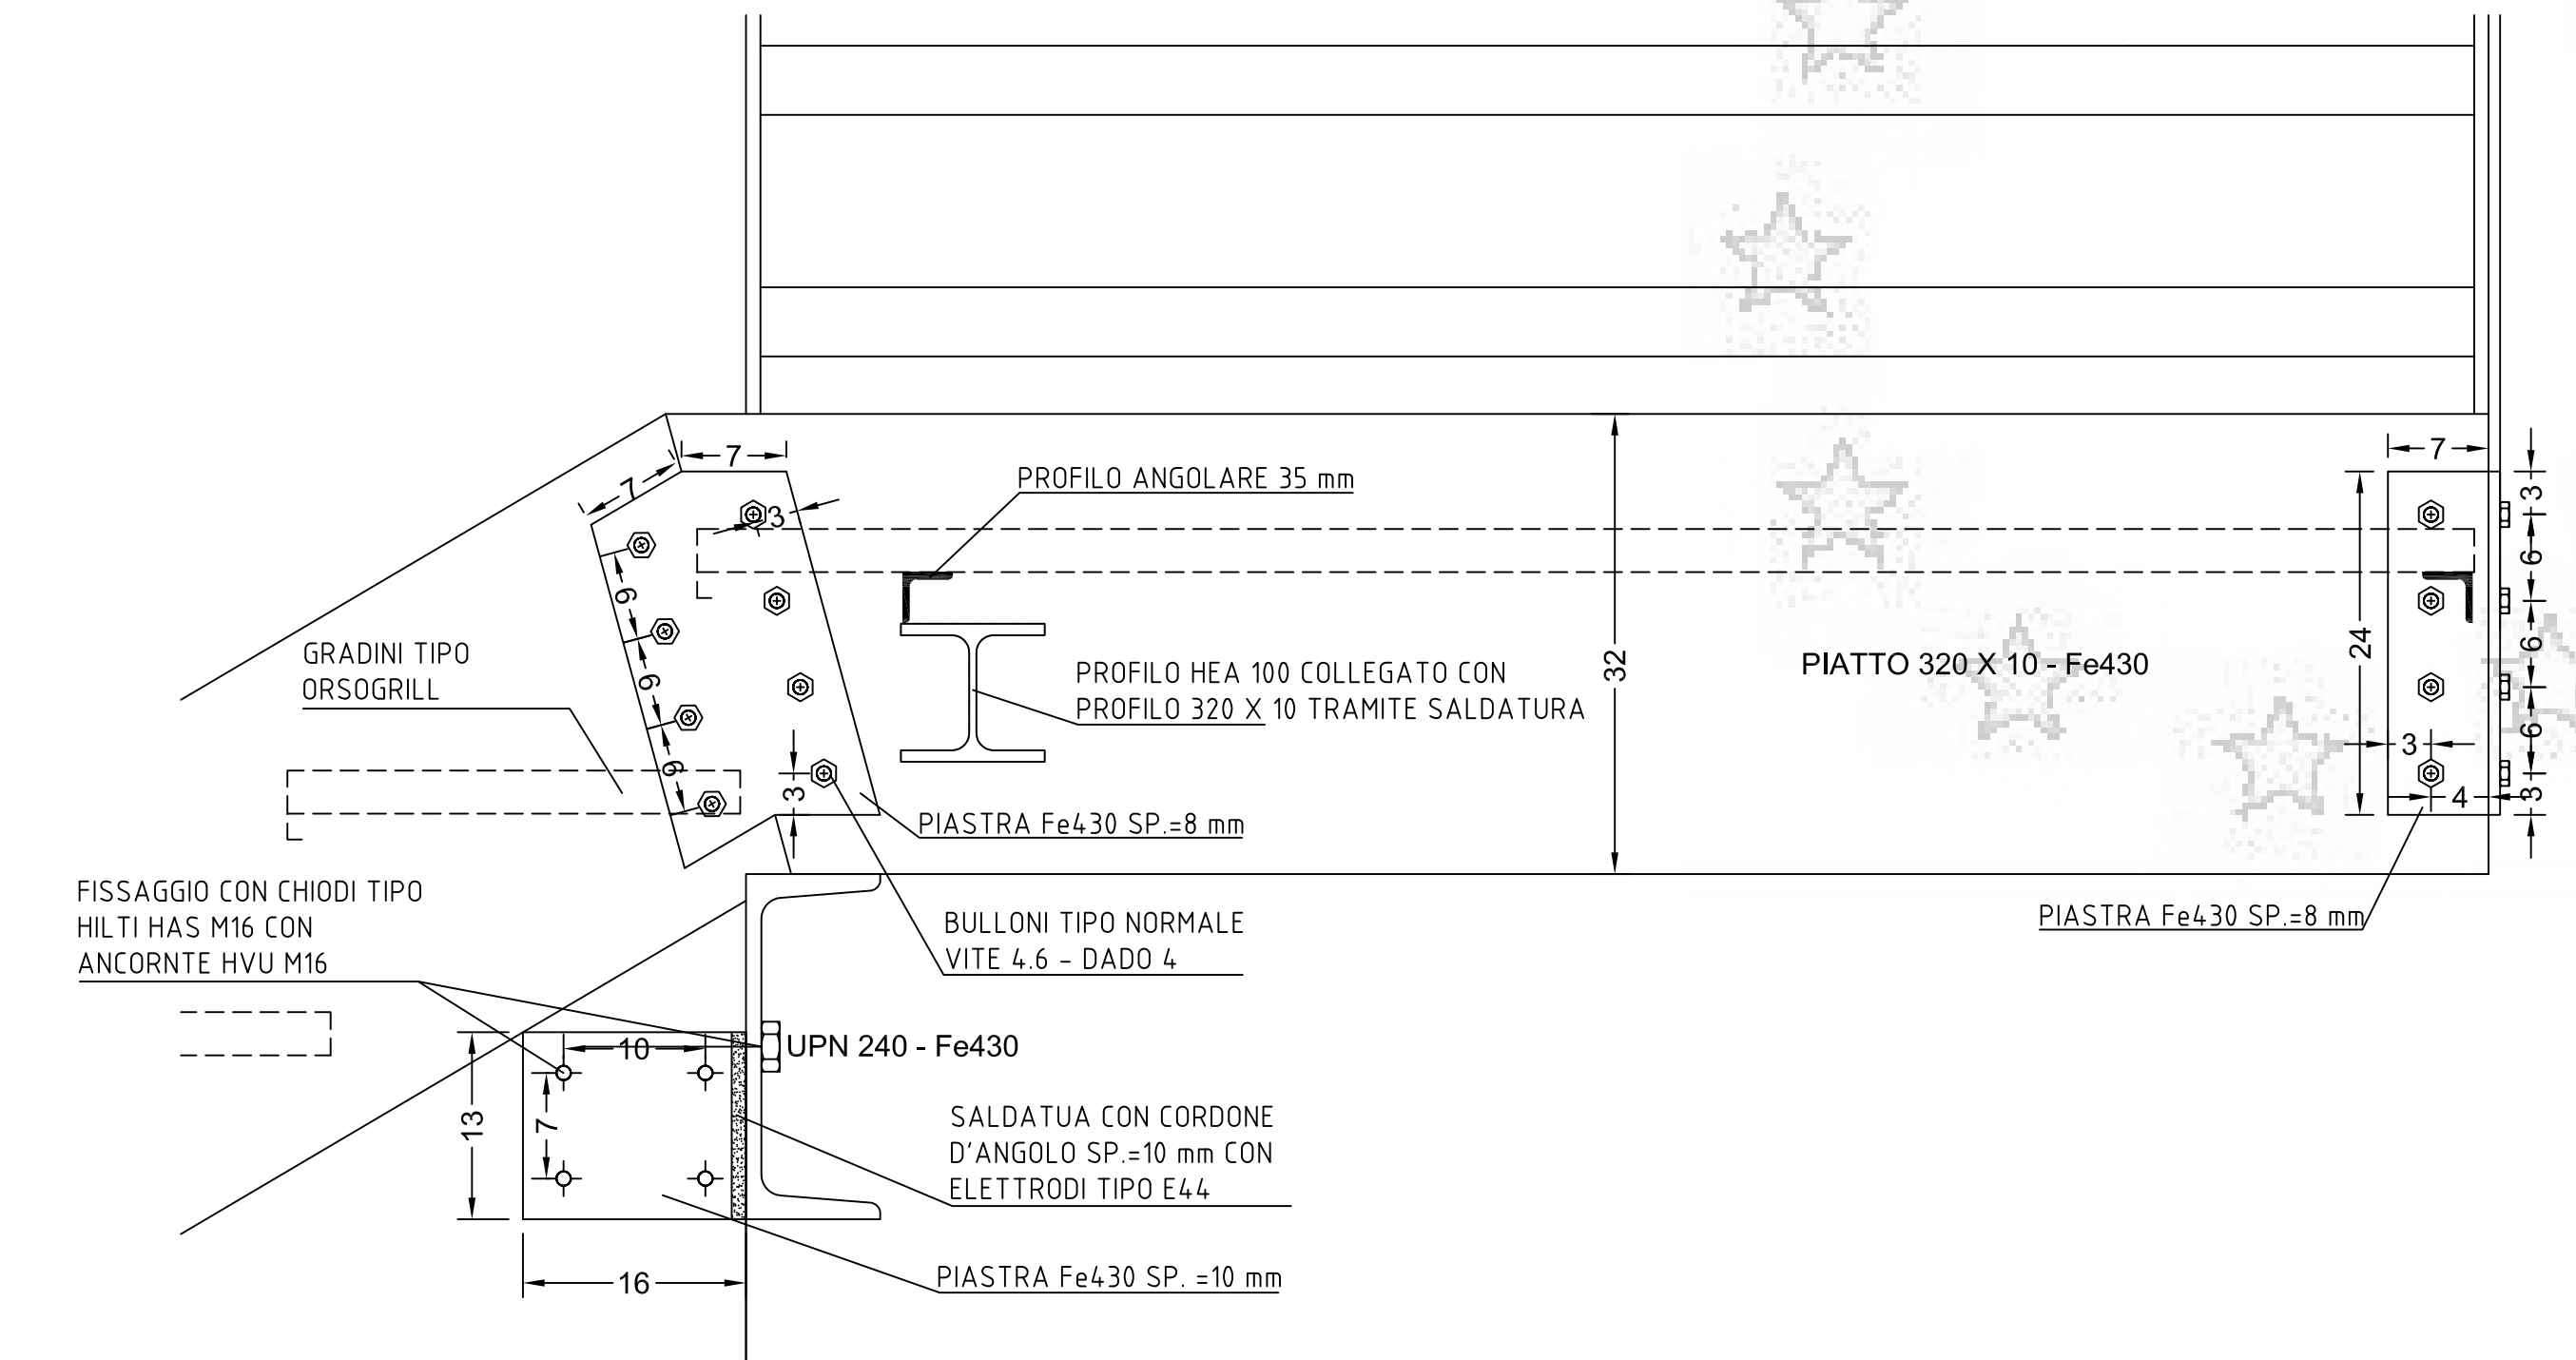


PARTICOLARE COLLEGAMENTI E ANCORAGGI PROFILATI UPN Scala 1:5

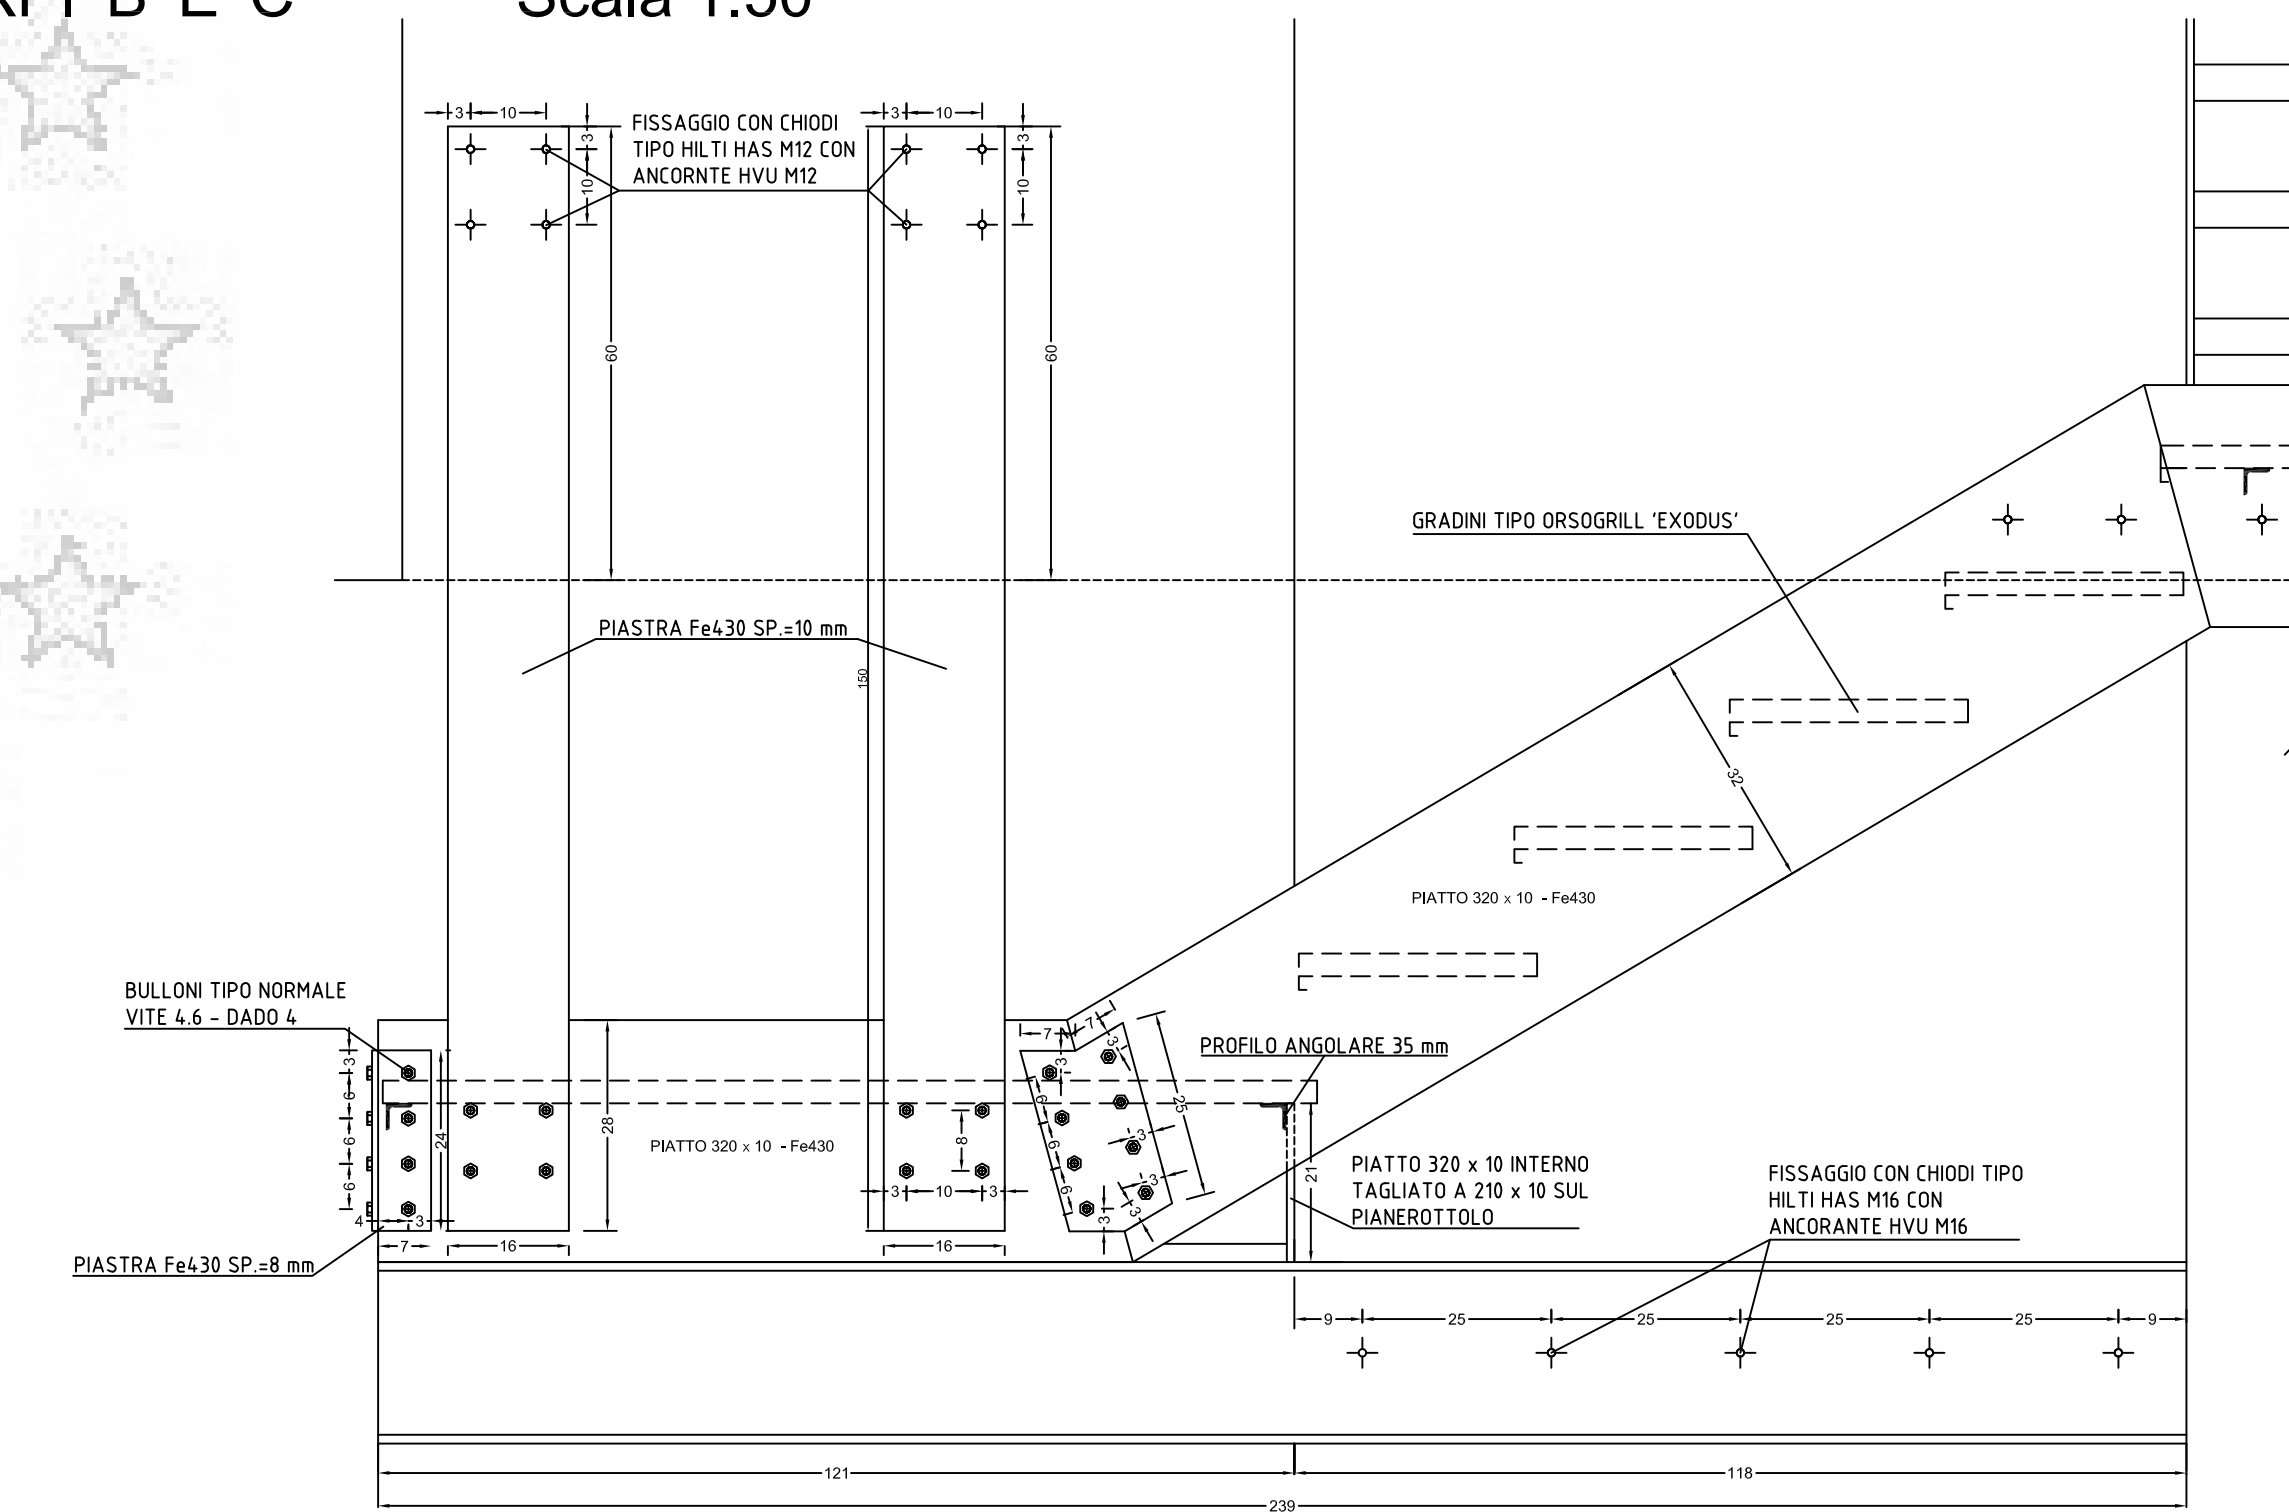

PARTICOLARE COLLEGAMENTI E ANCORAGGI PROFILATI UPN

Scala 1:10

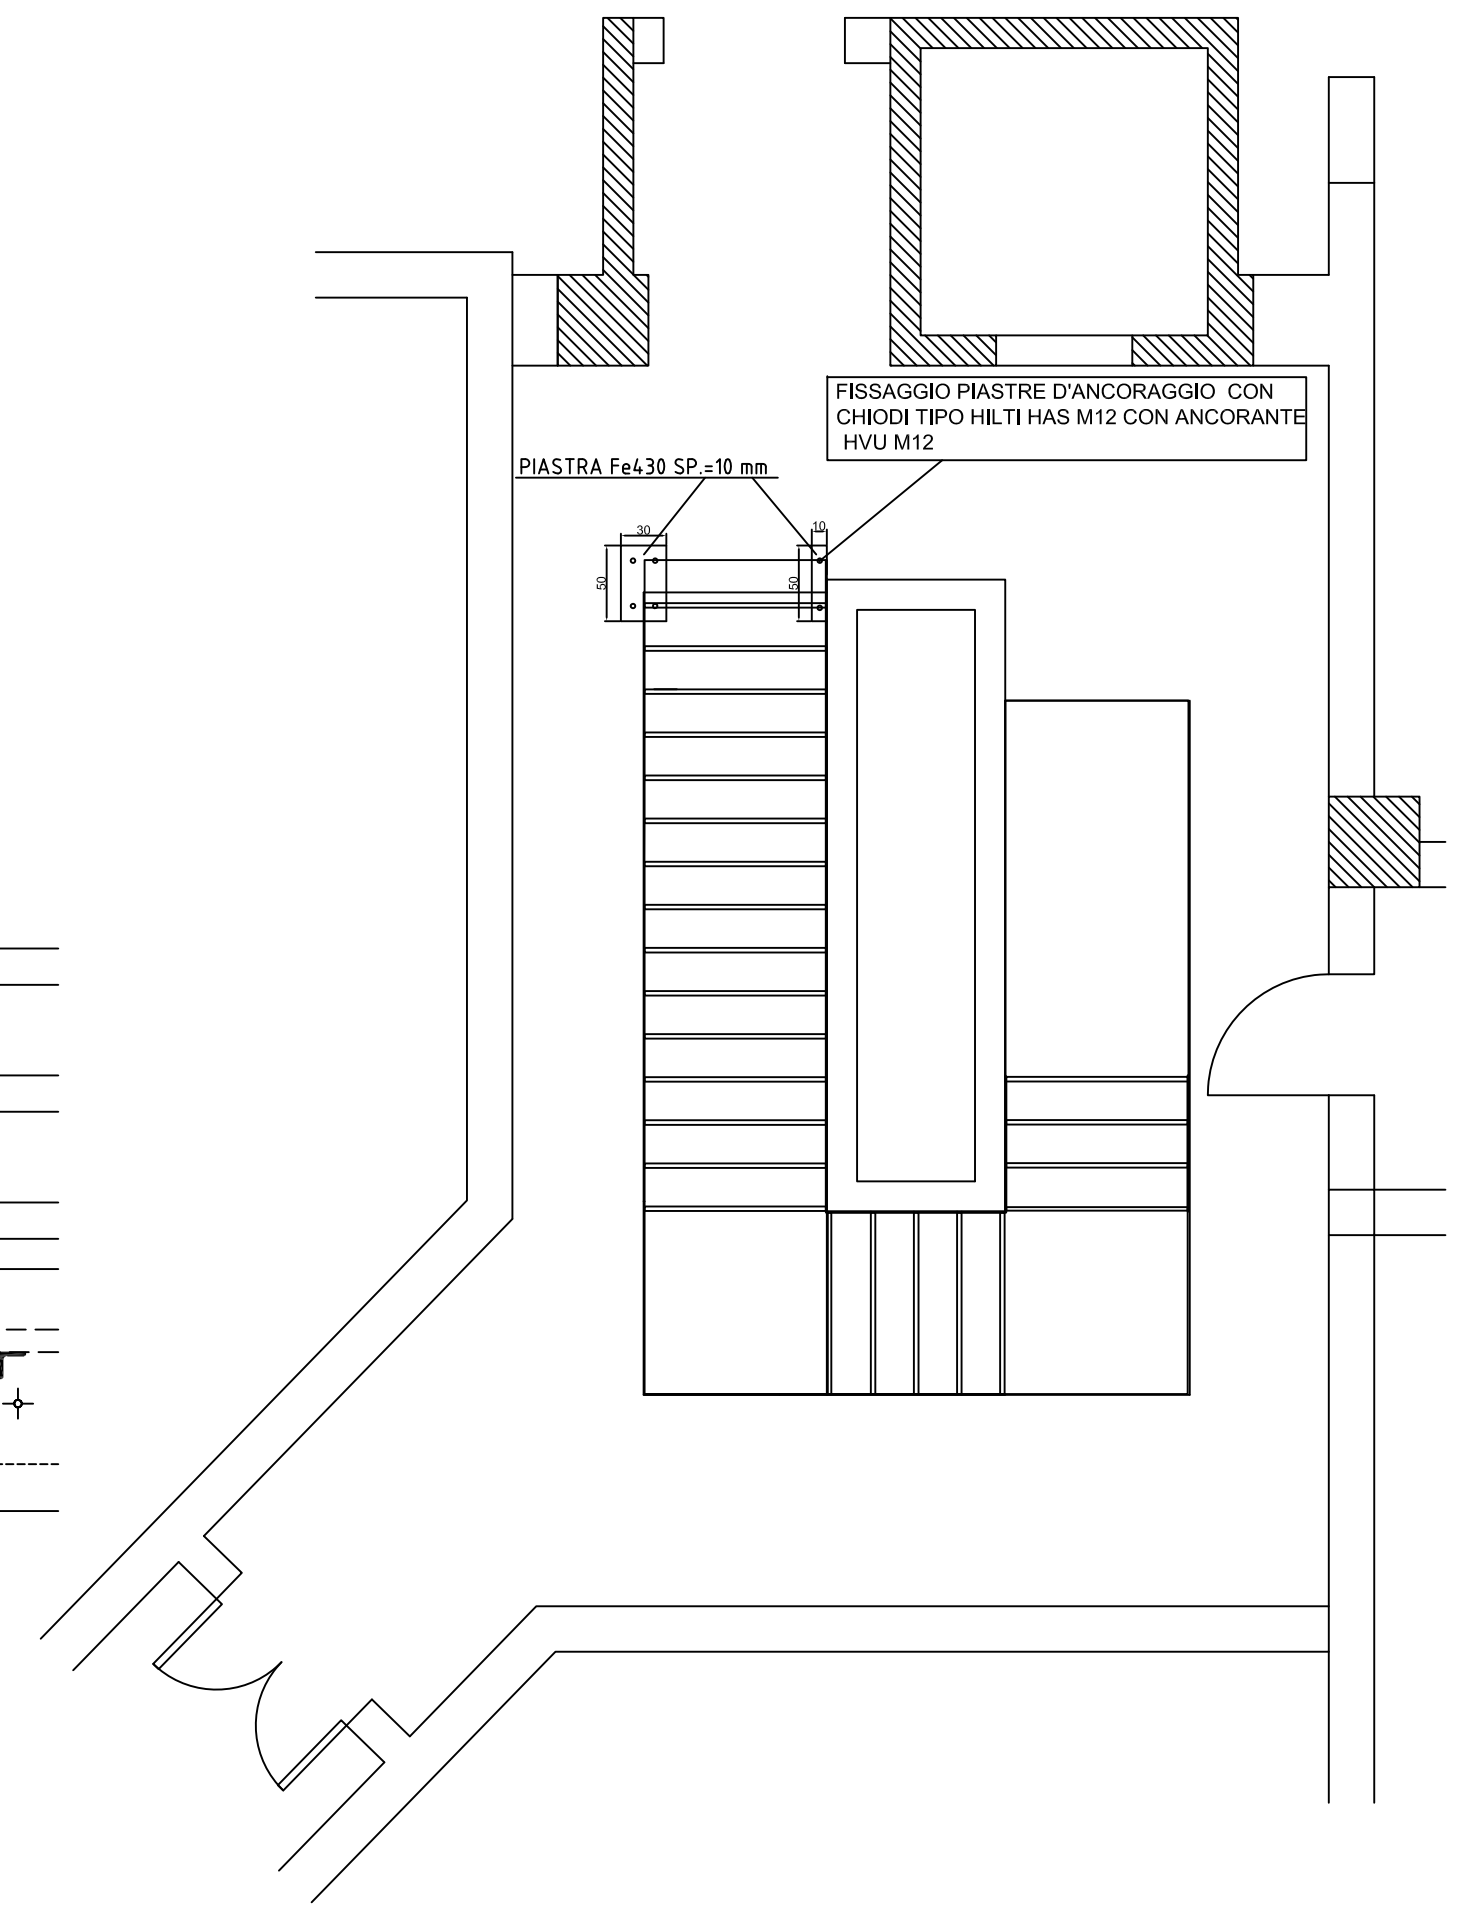

PIANTA SCALA DI SICUREZZA Scala 1:50

GEOMETRIA, DIMENSIONI E QUOTE SCALA COME DA PROGETTO ARCHITETTONICO