

ASSESSORATO REGIONALE DEI BENI CULTURALI ED AMBIENTALI E DELLA P.I.
 DIPARTIMENTO PER I BENI CULTURALI ED AMBIENTALI E PER L'EDUCAZIONE PERMANENTE
 SERVIZIO MUSEO REGIONALE
 MESSINA

OGGETTO: P.O.R. Sicilia 2000 - 2006 - Misura 2.01 - PIR Rete Ecologica -
 Sistema Peloritani - Azione A.2. Progetto di "Adeguamento e miglioramento
 funzionale e impiantistico del nuovo Museo Regionale di Messina"

ELABORATI GRAFICI

Titolo dell'elaborato grafico:
**Esecutivi strutturali scala di sicurezza nel
 torrino tra i corpi "B" e "C"**

Elaborato grafico n° **2 ST**

Rapporto di scala **vari**



MESSINA
 Il Progettista e Calcolista opere in acciaio
 (ing. Gaetano Scuderi)

visto: Il Responsabile del Procedimento
 (arch. Ugo Mazzola)

visto: Il Responsabile dell' U.O. IV
 (arch. Giovanni Anastasio)


visto: Il Direttore
 (dott. Giocchino Barbera)

VISTI:

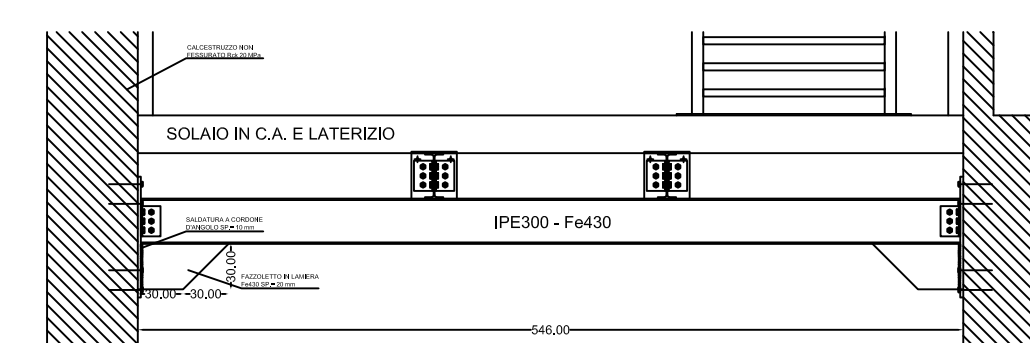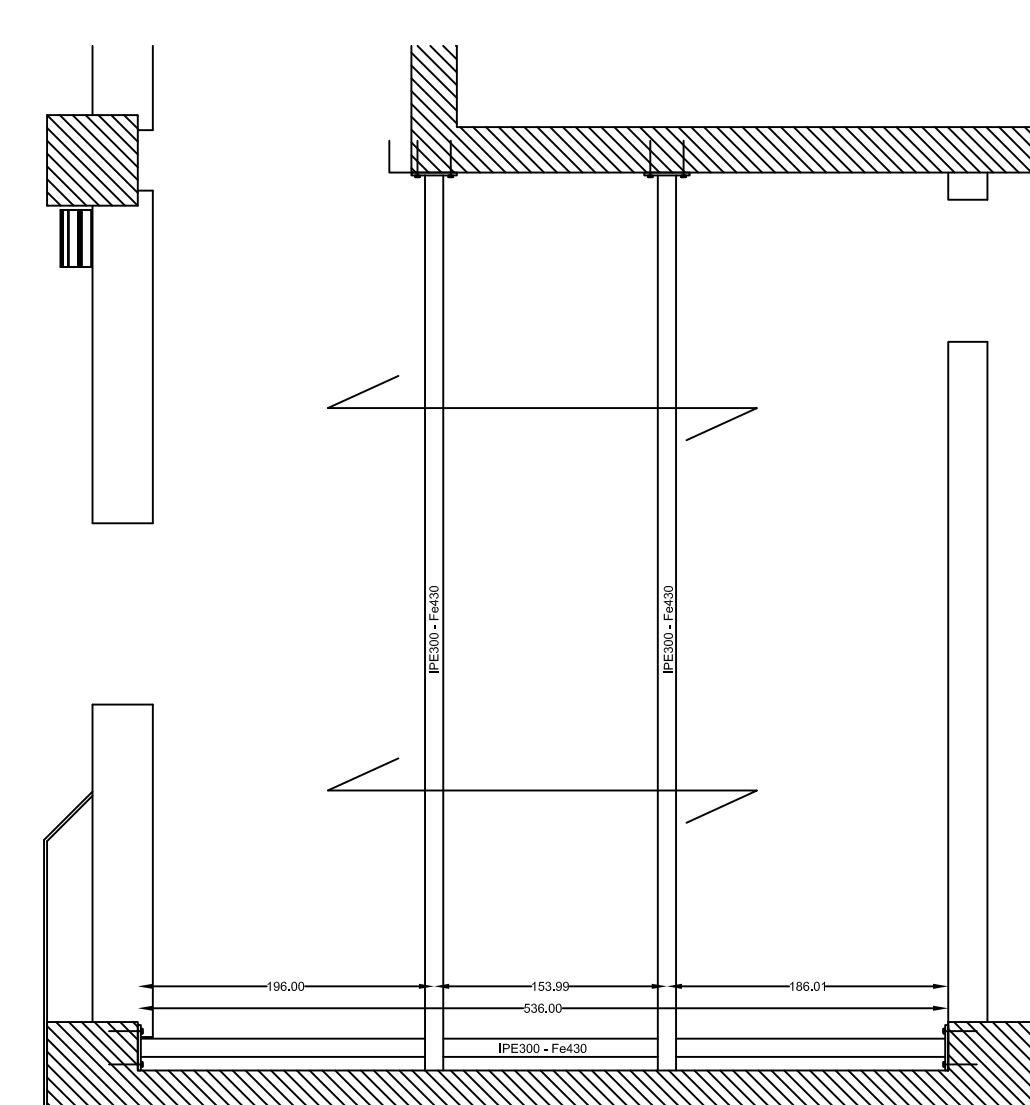


Scala 1:5


PIANTA E PROSPETTO PROFILI A SOSTEGNO DEL SOLAIO
 Scala 1:50

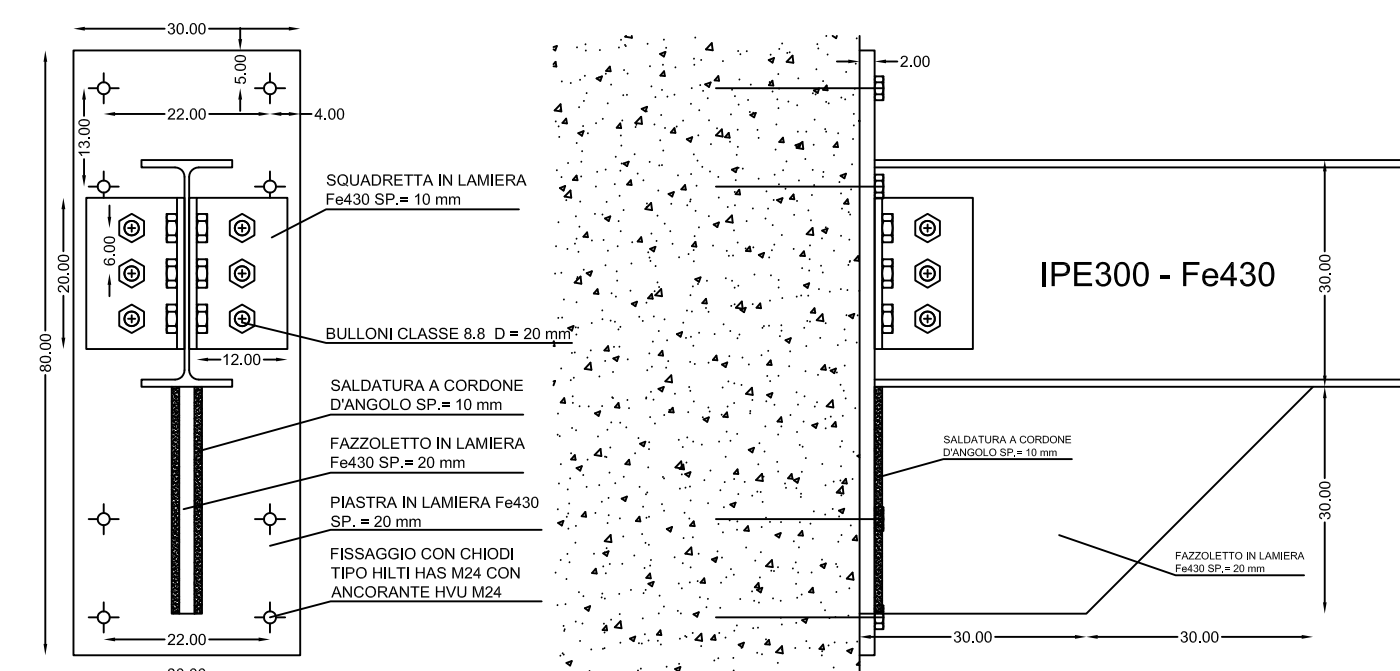


PARTICOLARE PIASTRA DI ANCORAGGIO PROFILO IPE 300
 Scala 1:10

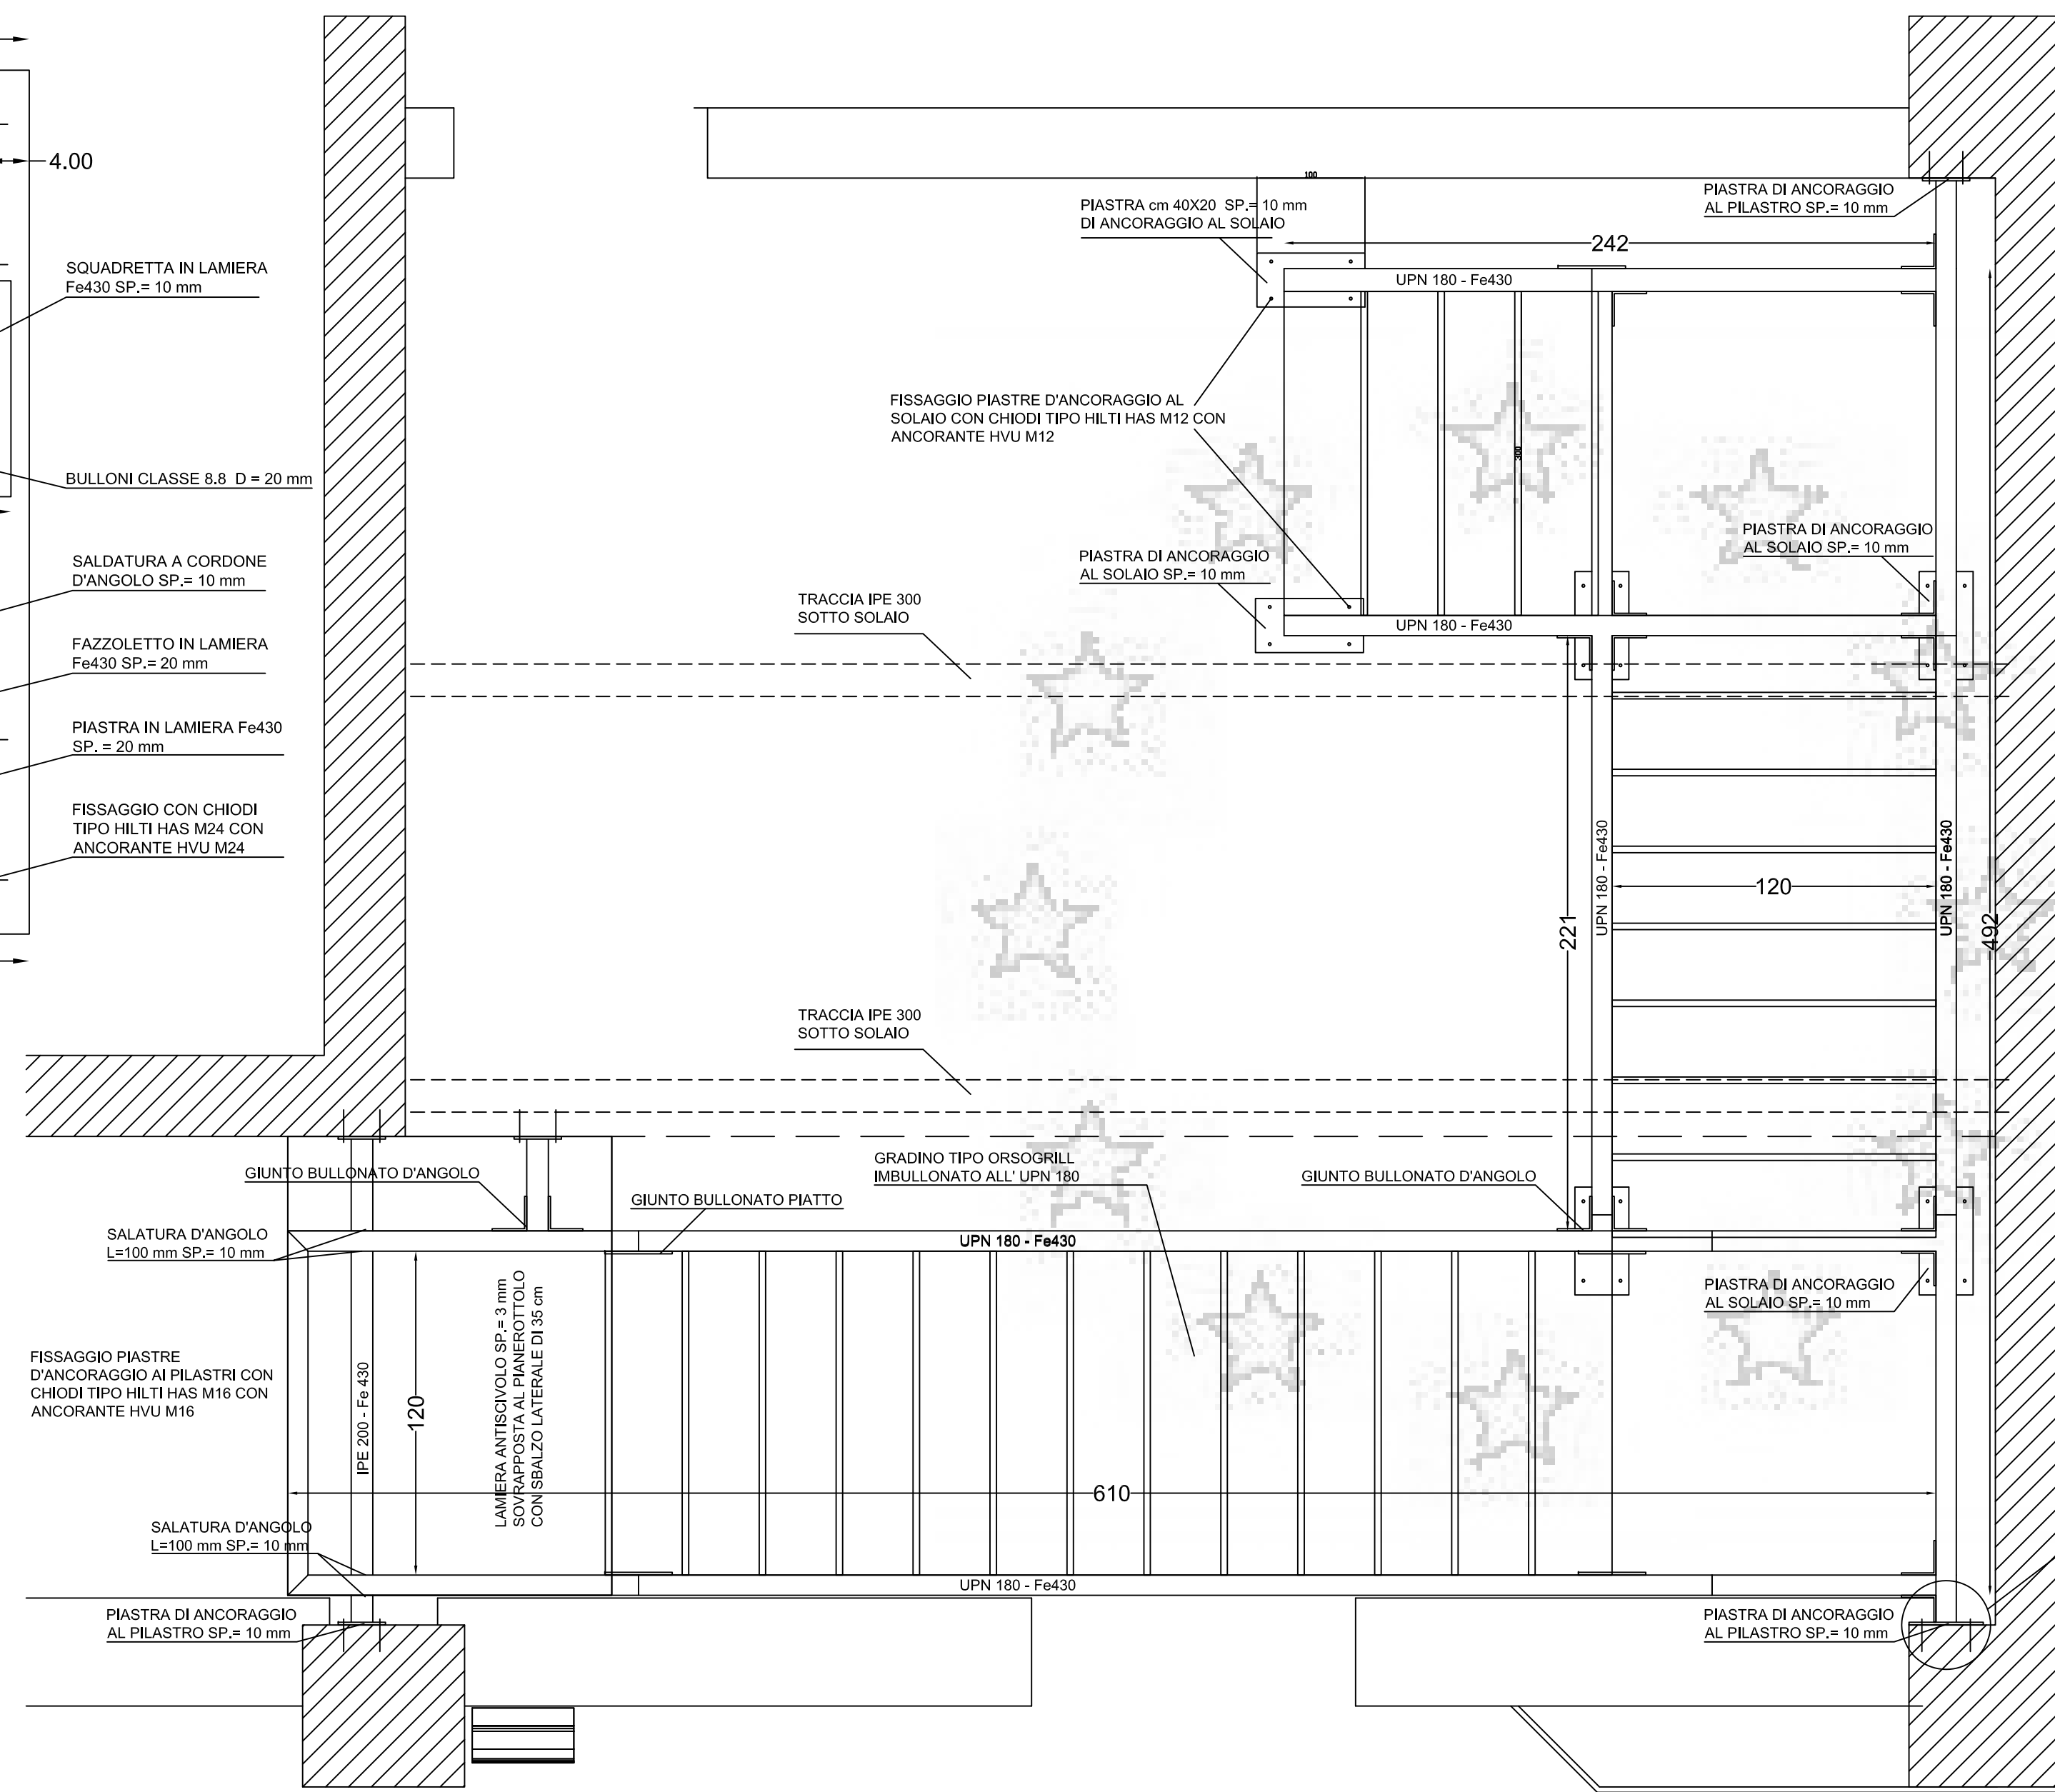


Scala 1:20

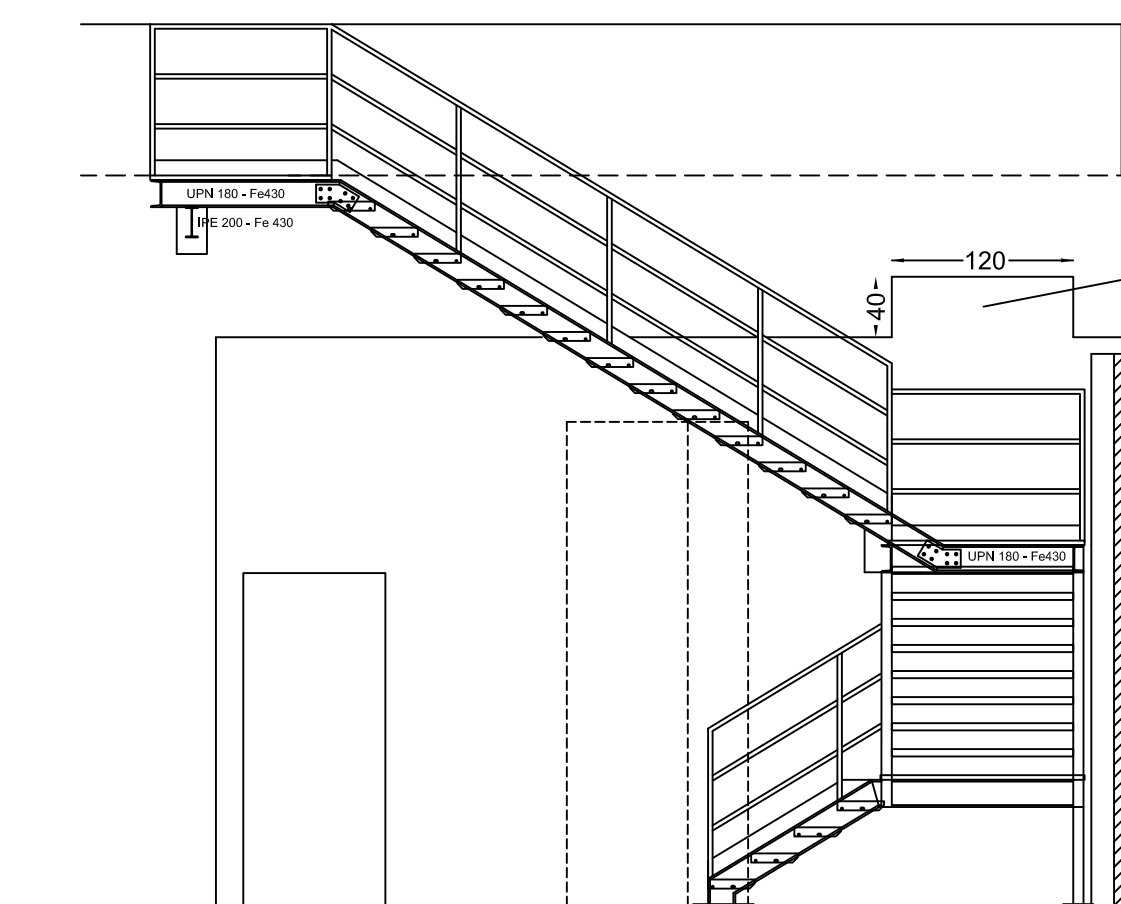


PROSPETTI SCALA DI SICUREZZA
 Scala 1:50

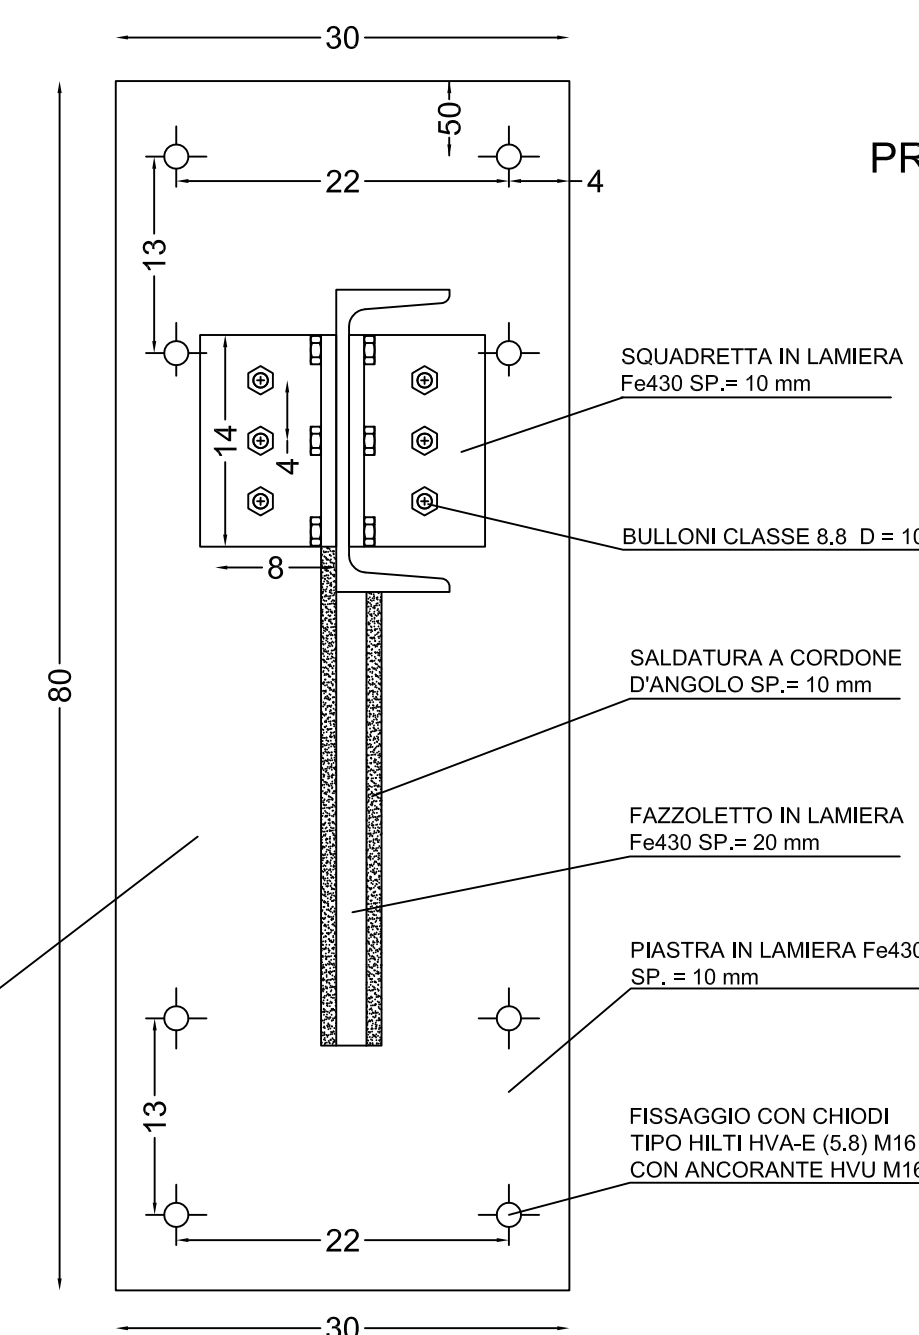

PARTICOLARE PIASTRA DI ANCORAGGIO PROFILO IPE 300
 Scala 1:5

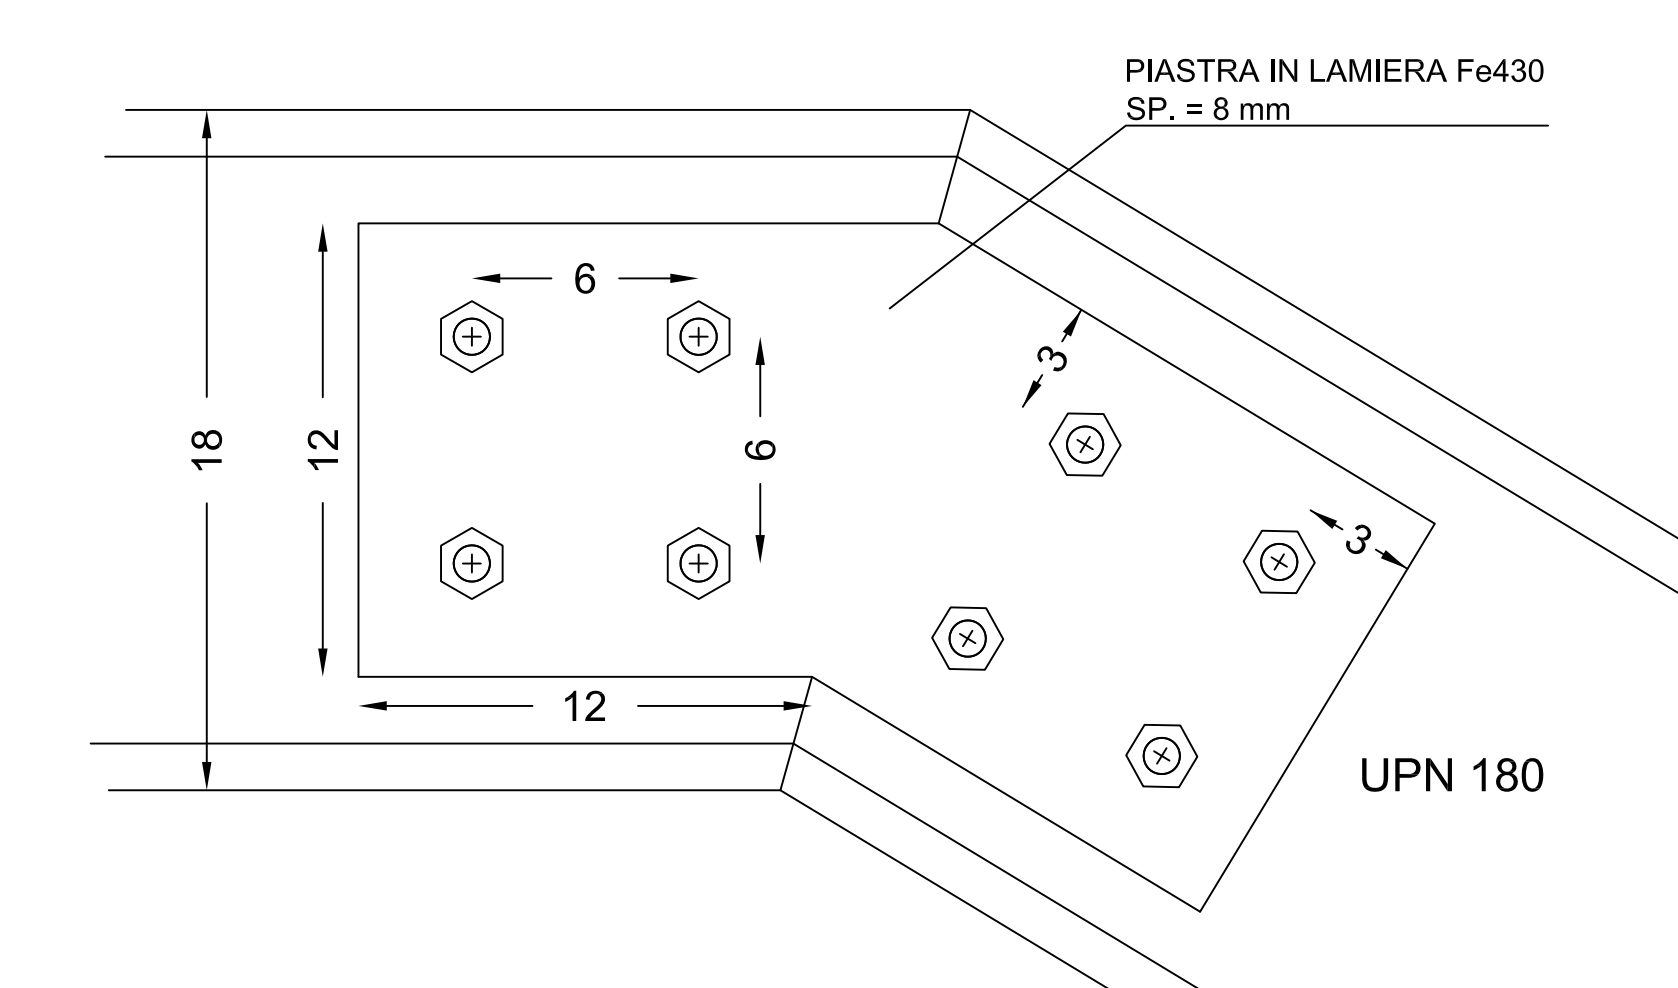

PARTICOLARE GIUNTO TIPO BULLONATO PIATTO E D'ANGOLO
 Scala 1:2

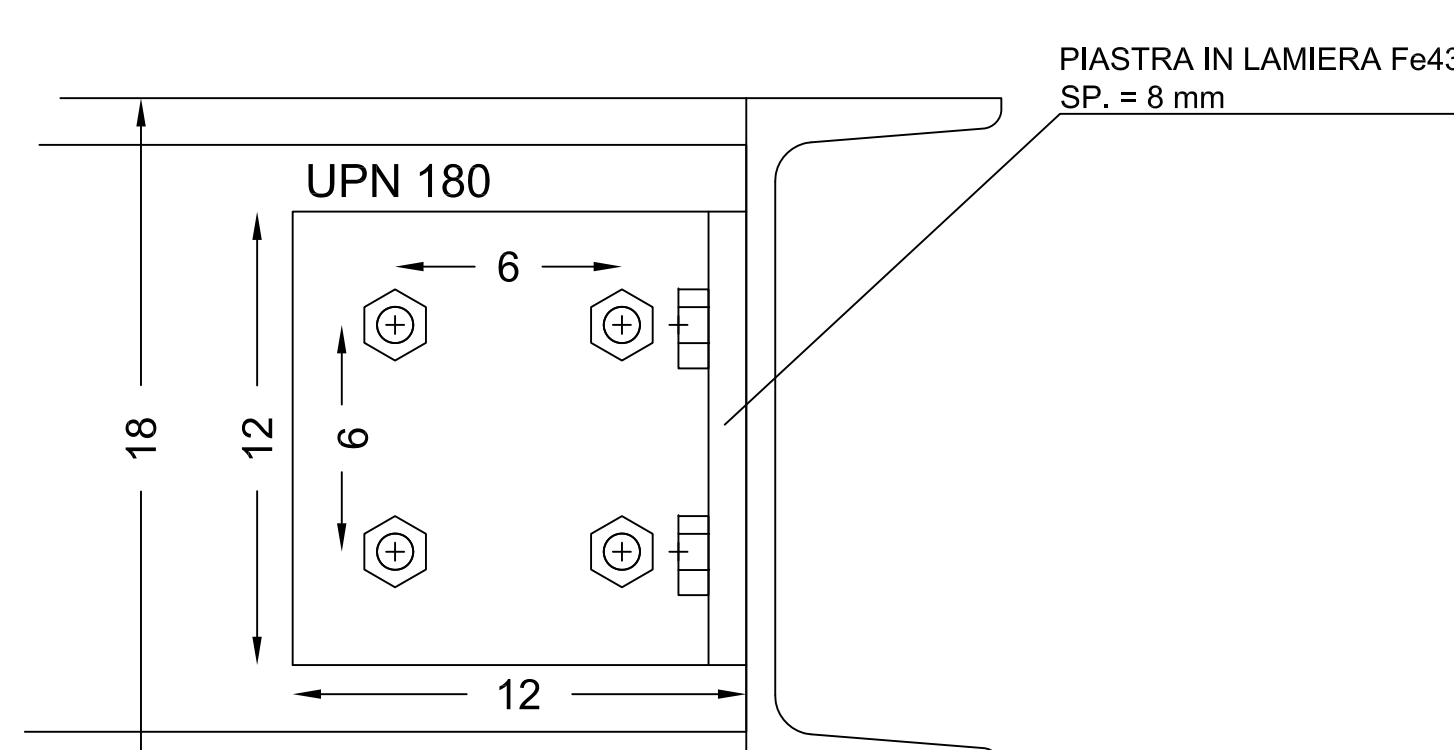

PARTICOLARE GIUNTO TIPO BULLONATO PIATTO
 Scala 1:2