



Copertura
con coppi siciliani
recuperati misti a nuovi

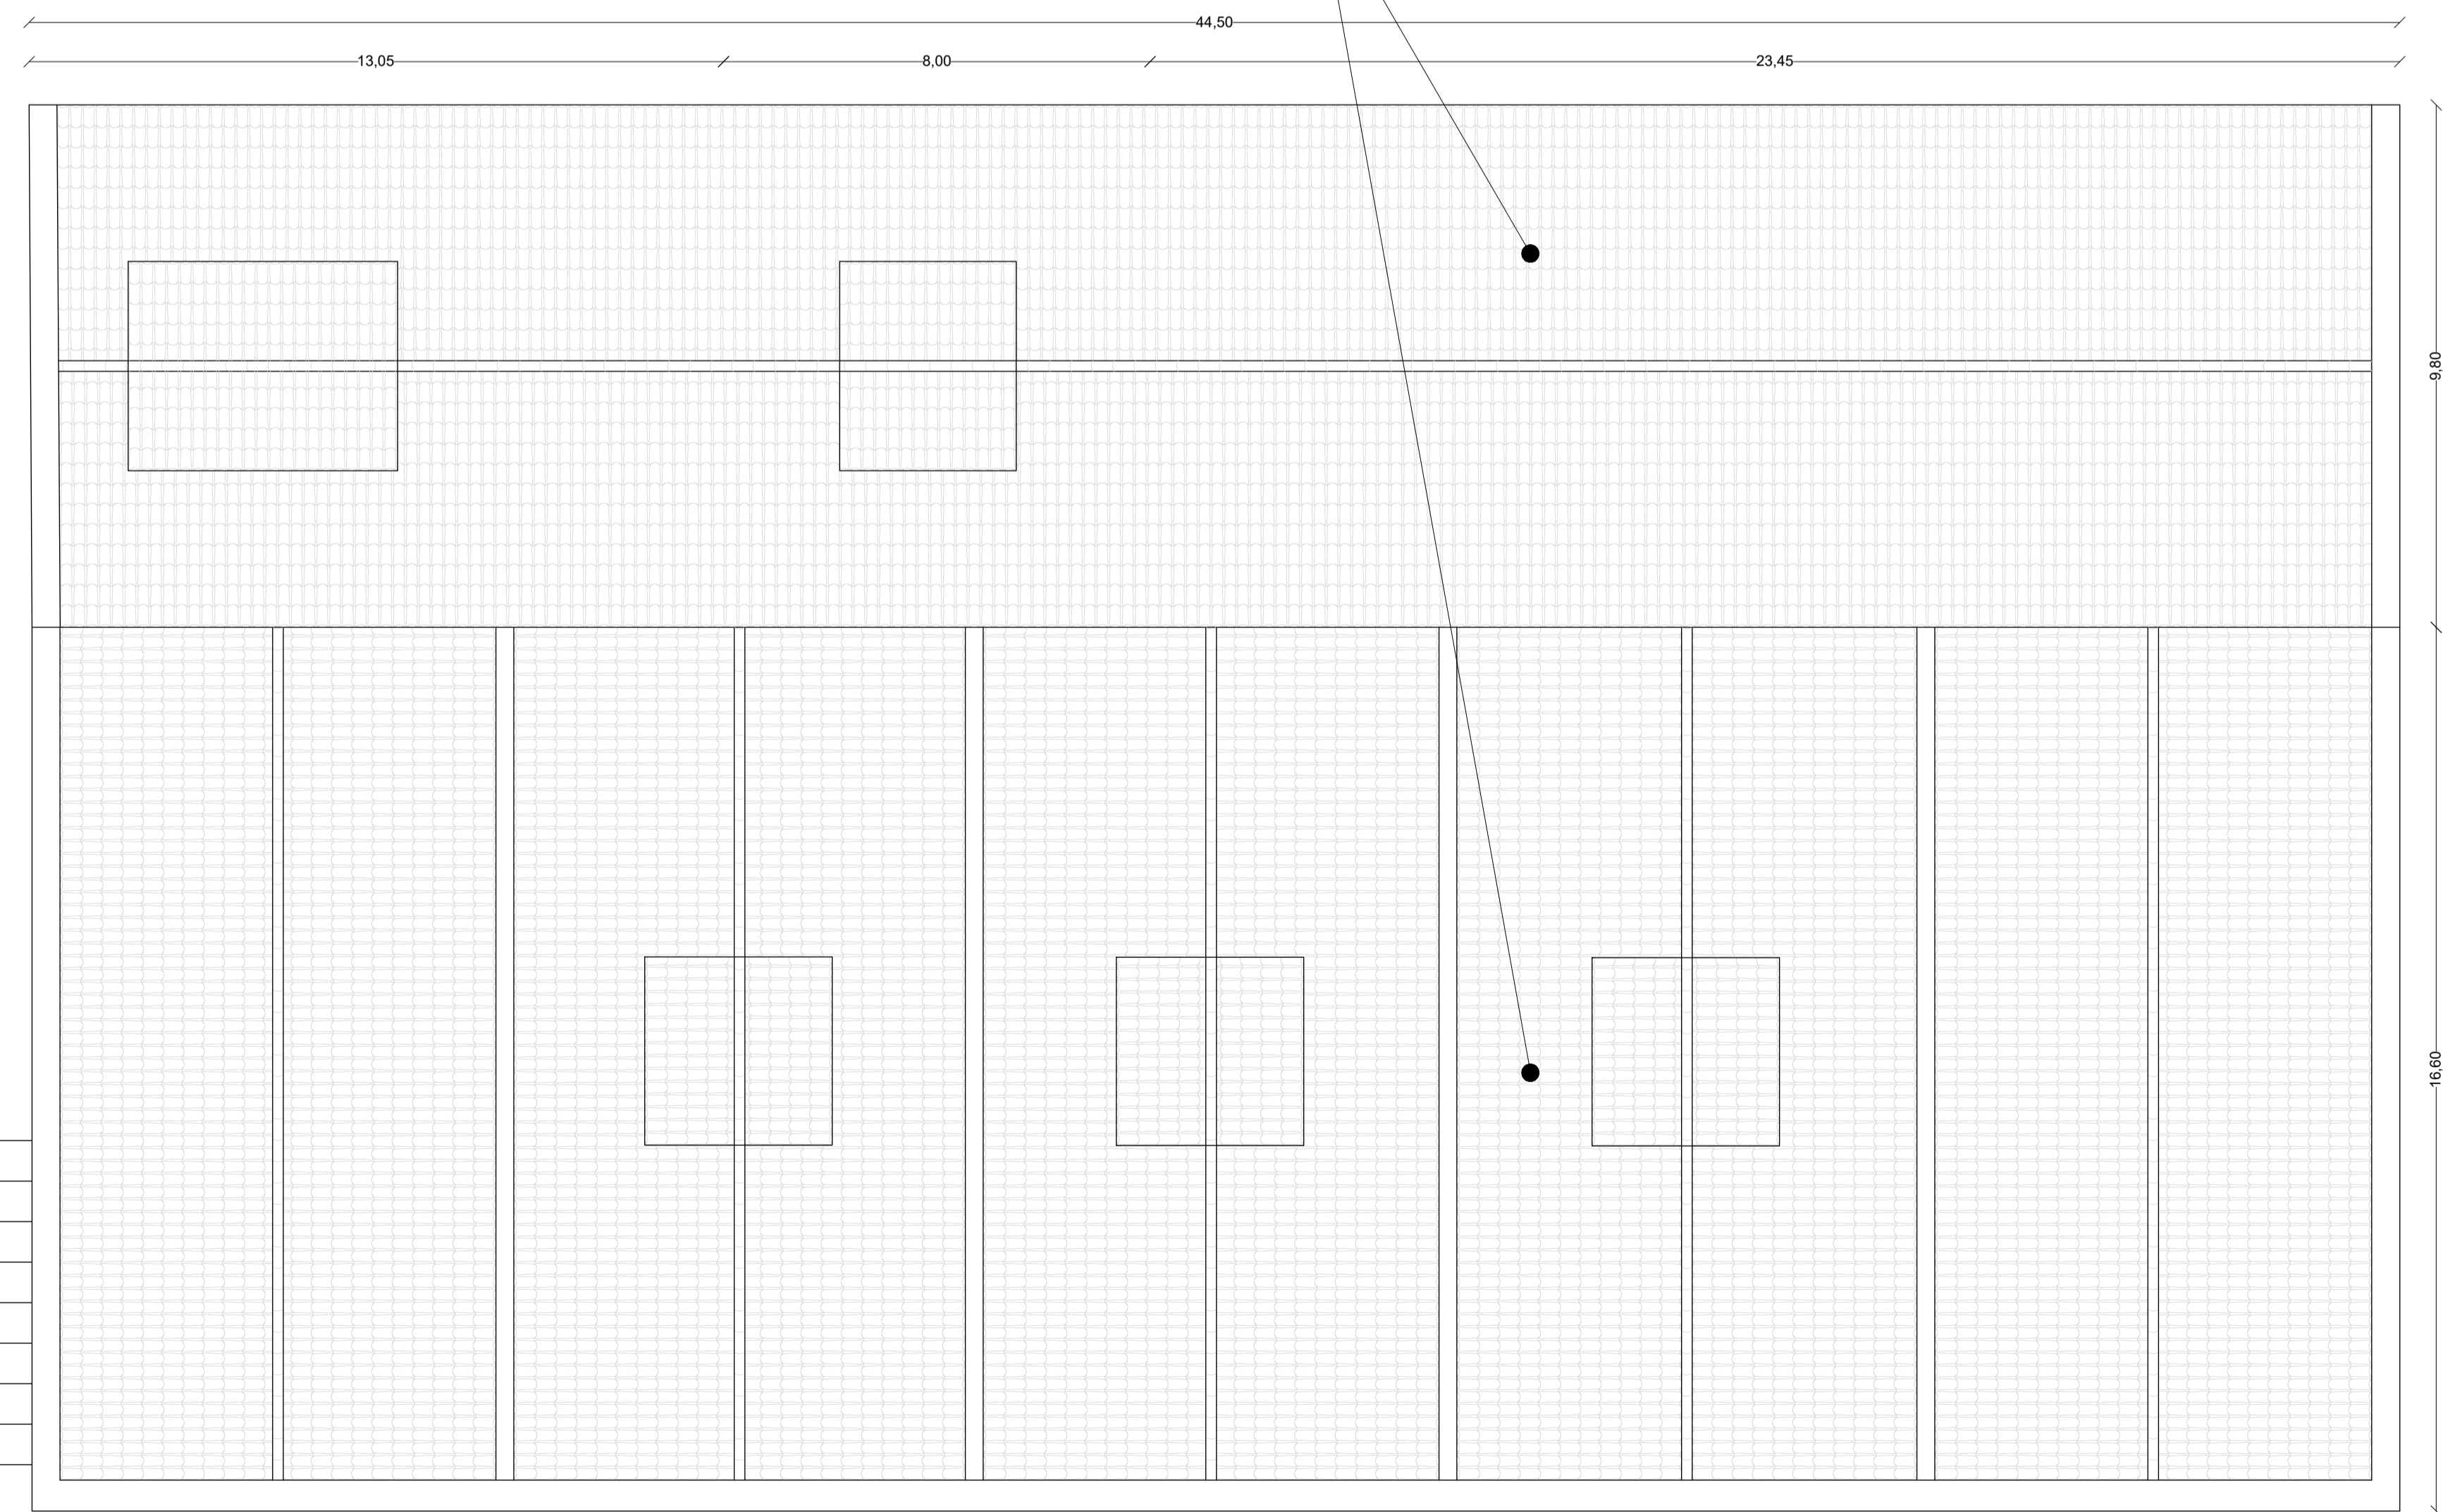

PIANTA COPERTURA

- Legenda
- 1 Spazi museali-espositivi/Mostre temporanee
 - 2 Laboratorio permanente arti
 - 3 Sala musica-cinema-teatro
 - 4 Hall/Disimpegni

Porzione del progetto stralciata

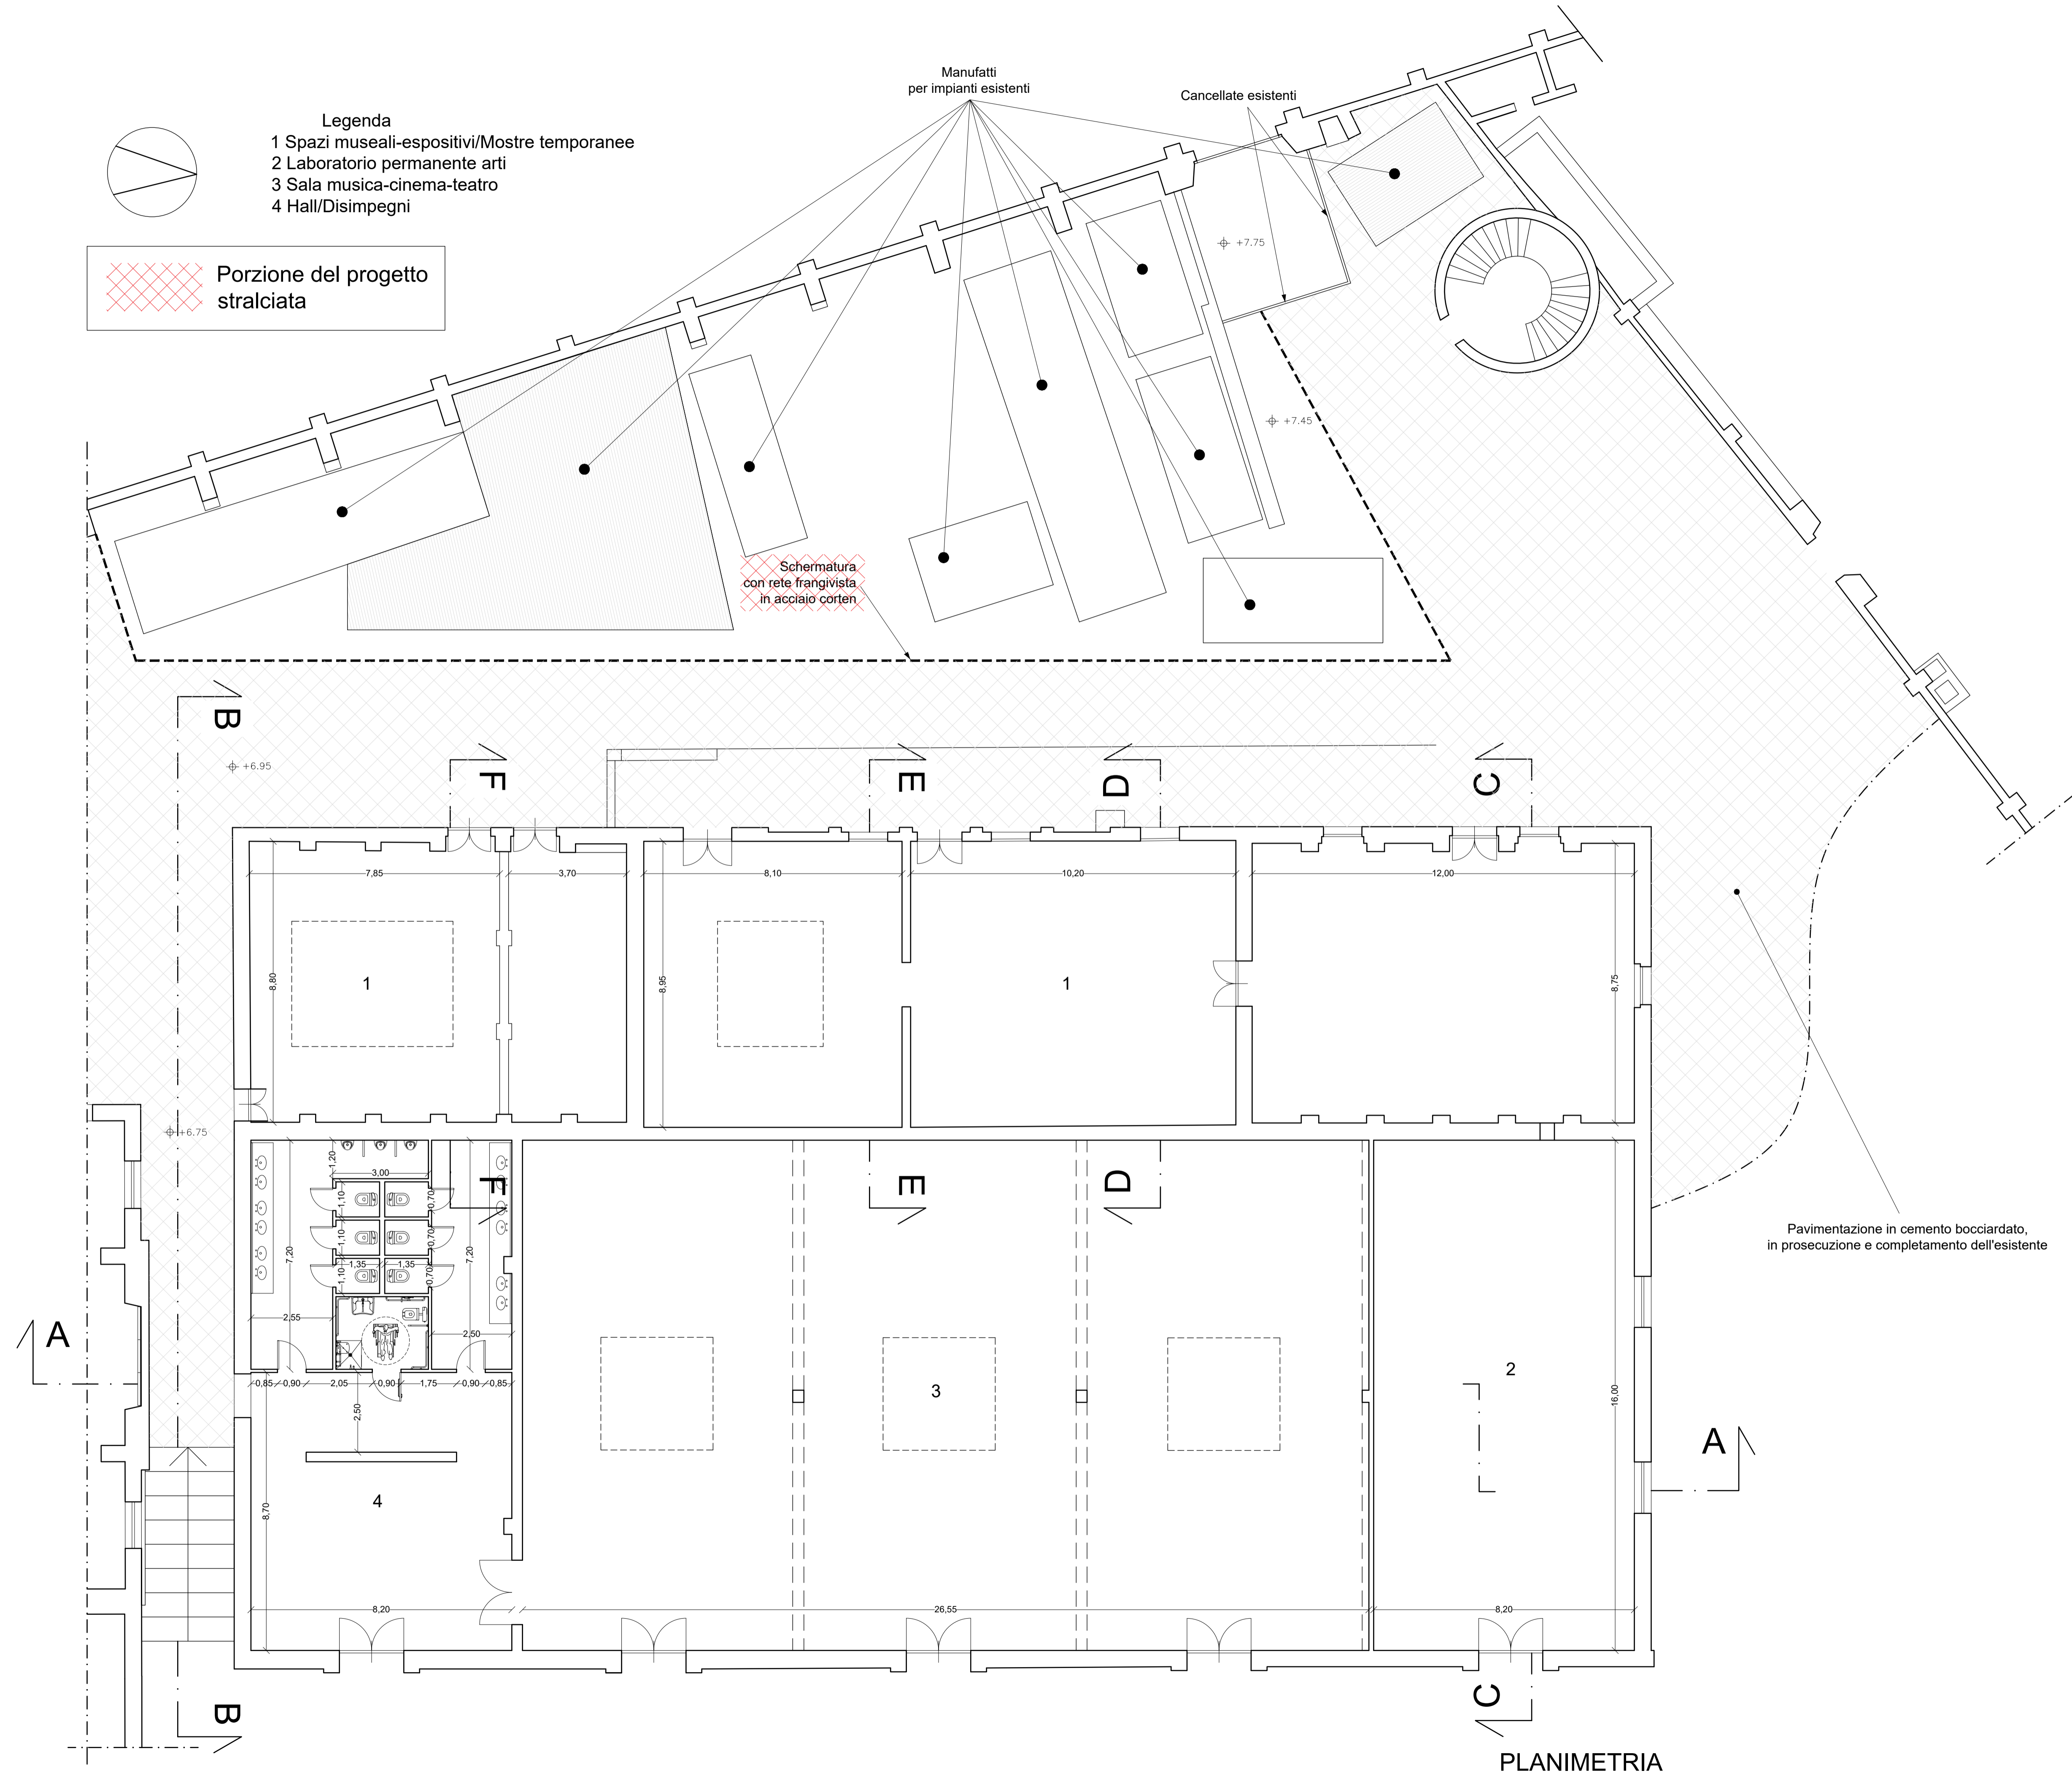

PLANIMETRIA




FSC FONDO SVILUPPO E COESIONE 2014-2020 PATTO PER LA SICILIA



REGIONE SICILIANA
ASSESSORATO DEI BENI CULTURALI E DELL'IDENTITÀ SICILIANA
DIPARTIMENTO DEI BENI CULTURALI E DELL'IDENTITÀ SICILIANA
SOPRINTENDENZA PER I BENI CULTURALI ED AMBIENTALI DI TRAPANI

COMPLETAMENTO DELLE OPERE DI RESTAURO E RIADATTAMENTO
FUNZIONALE DELL'EX STABILIMENTO FLORIO A FAVIGNANA (TP)

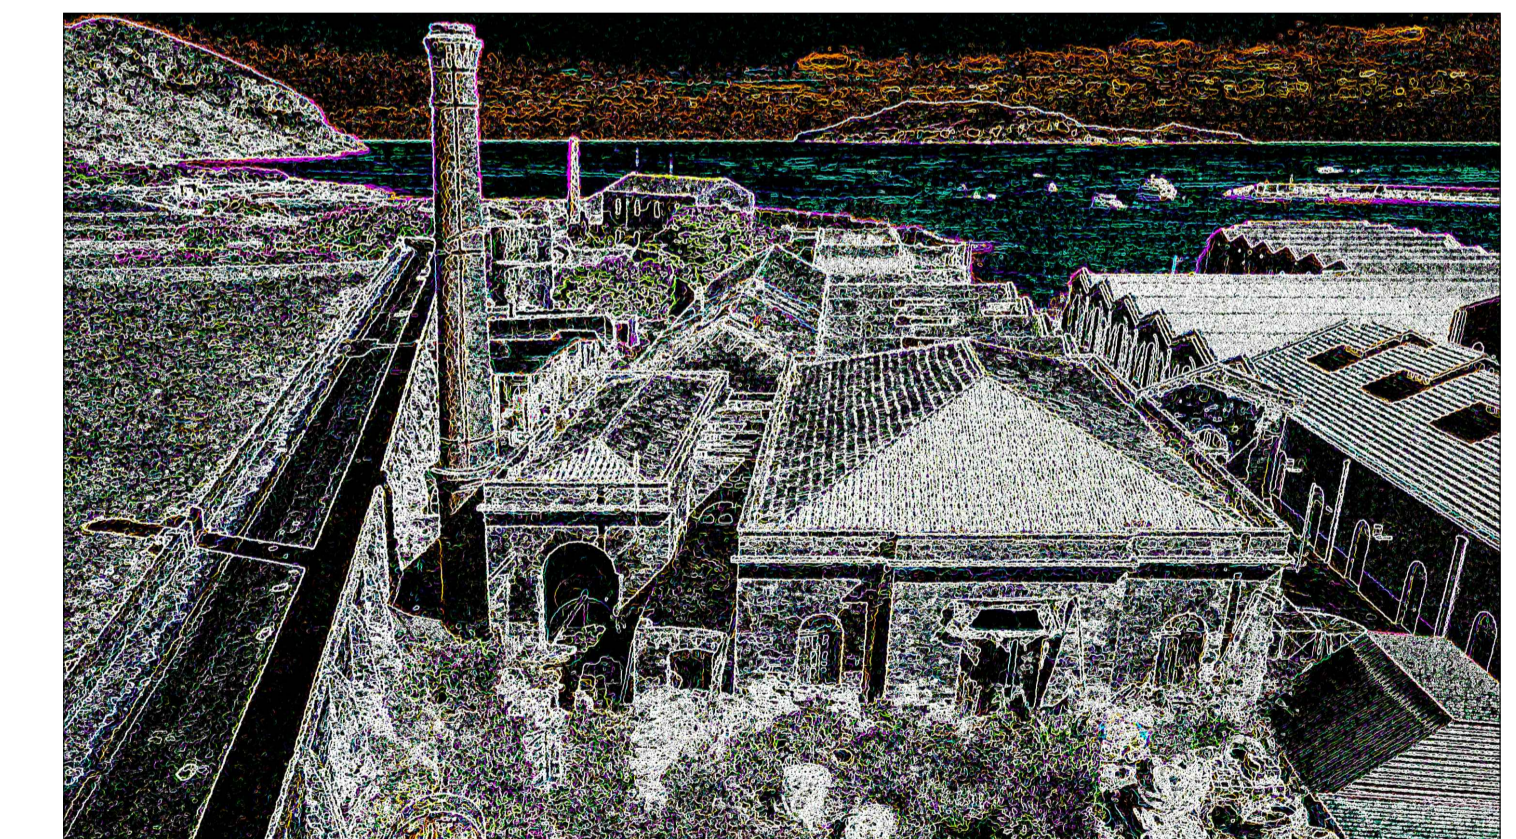

PROGETTO DEFINITIVO - STRALCIO

21

"Magazzino lattine / Officine"
Stato di progetto - Piante

1:100

PROGETTISTA
Arch. Antonino MAZZARA

R.U.P.
Arch. Roberto MONTICCIOLLO

SOPRINTENDENTE
Arch. Girolama FONTANA

Antonino Mazzara

Roberto Monticciollo

Girolama Fontana