



FSC FONDO SVILUPPO E COESIONE 2014-2020 PATTO PER LA SICILIA

REGIONE SICILIANA
 ASSESSORATO DEI BENI CULTURALI E DELL'IDENTITÀ SICILIANA
 DIPARTIMENTO DEI BENI CULTURALI E DELL'IDENTITÀ SICILIANA
 SOPRINTENDENZA PER I BENI CULTURALI ED AMBIENTALI DI TRAPANI

COMPLETAMENTO DELLE OPERE DI RESTAURO E RIADATTAMENTO FUNZIONALE DELL'EX STABILIMENTO FLORIO A FAVIGNANA (TP)




PROGETTO DEFINITIVO - STRALCIO


23 "Celle frigo" Stato di progetto - Piante 1:100

PROGETTISTA Arch. Antonino MAZZARA
 R.U.P. Arch. Roberto MONTECICCOLO
 SOPRINTENDENTE Arch. Girolama FONTANA

- Legenda
- 1 Wine bar
 - 2 Hall / Ingresso
 - 3 Sala ristorante
 - 4 Privè
 - 5 Sala teoria / Office
 - 6 Area operativa (deposito / stoccaggio / preparazione / lavaggi)
 - 7 Locale tecnico

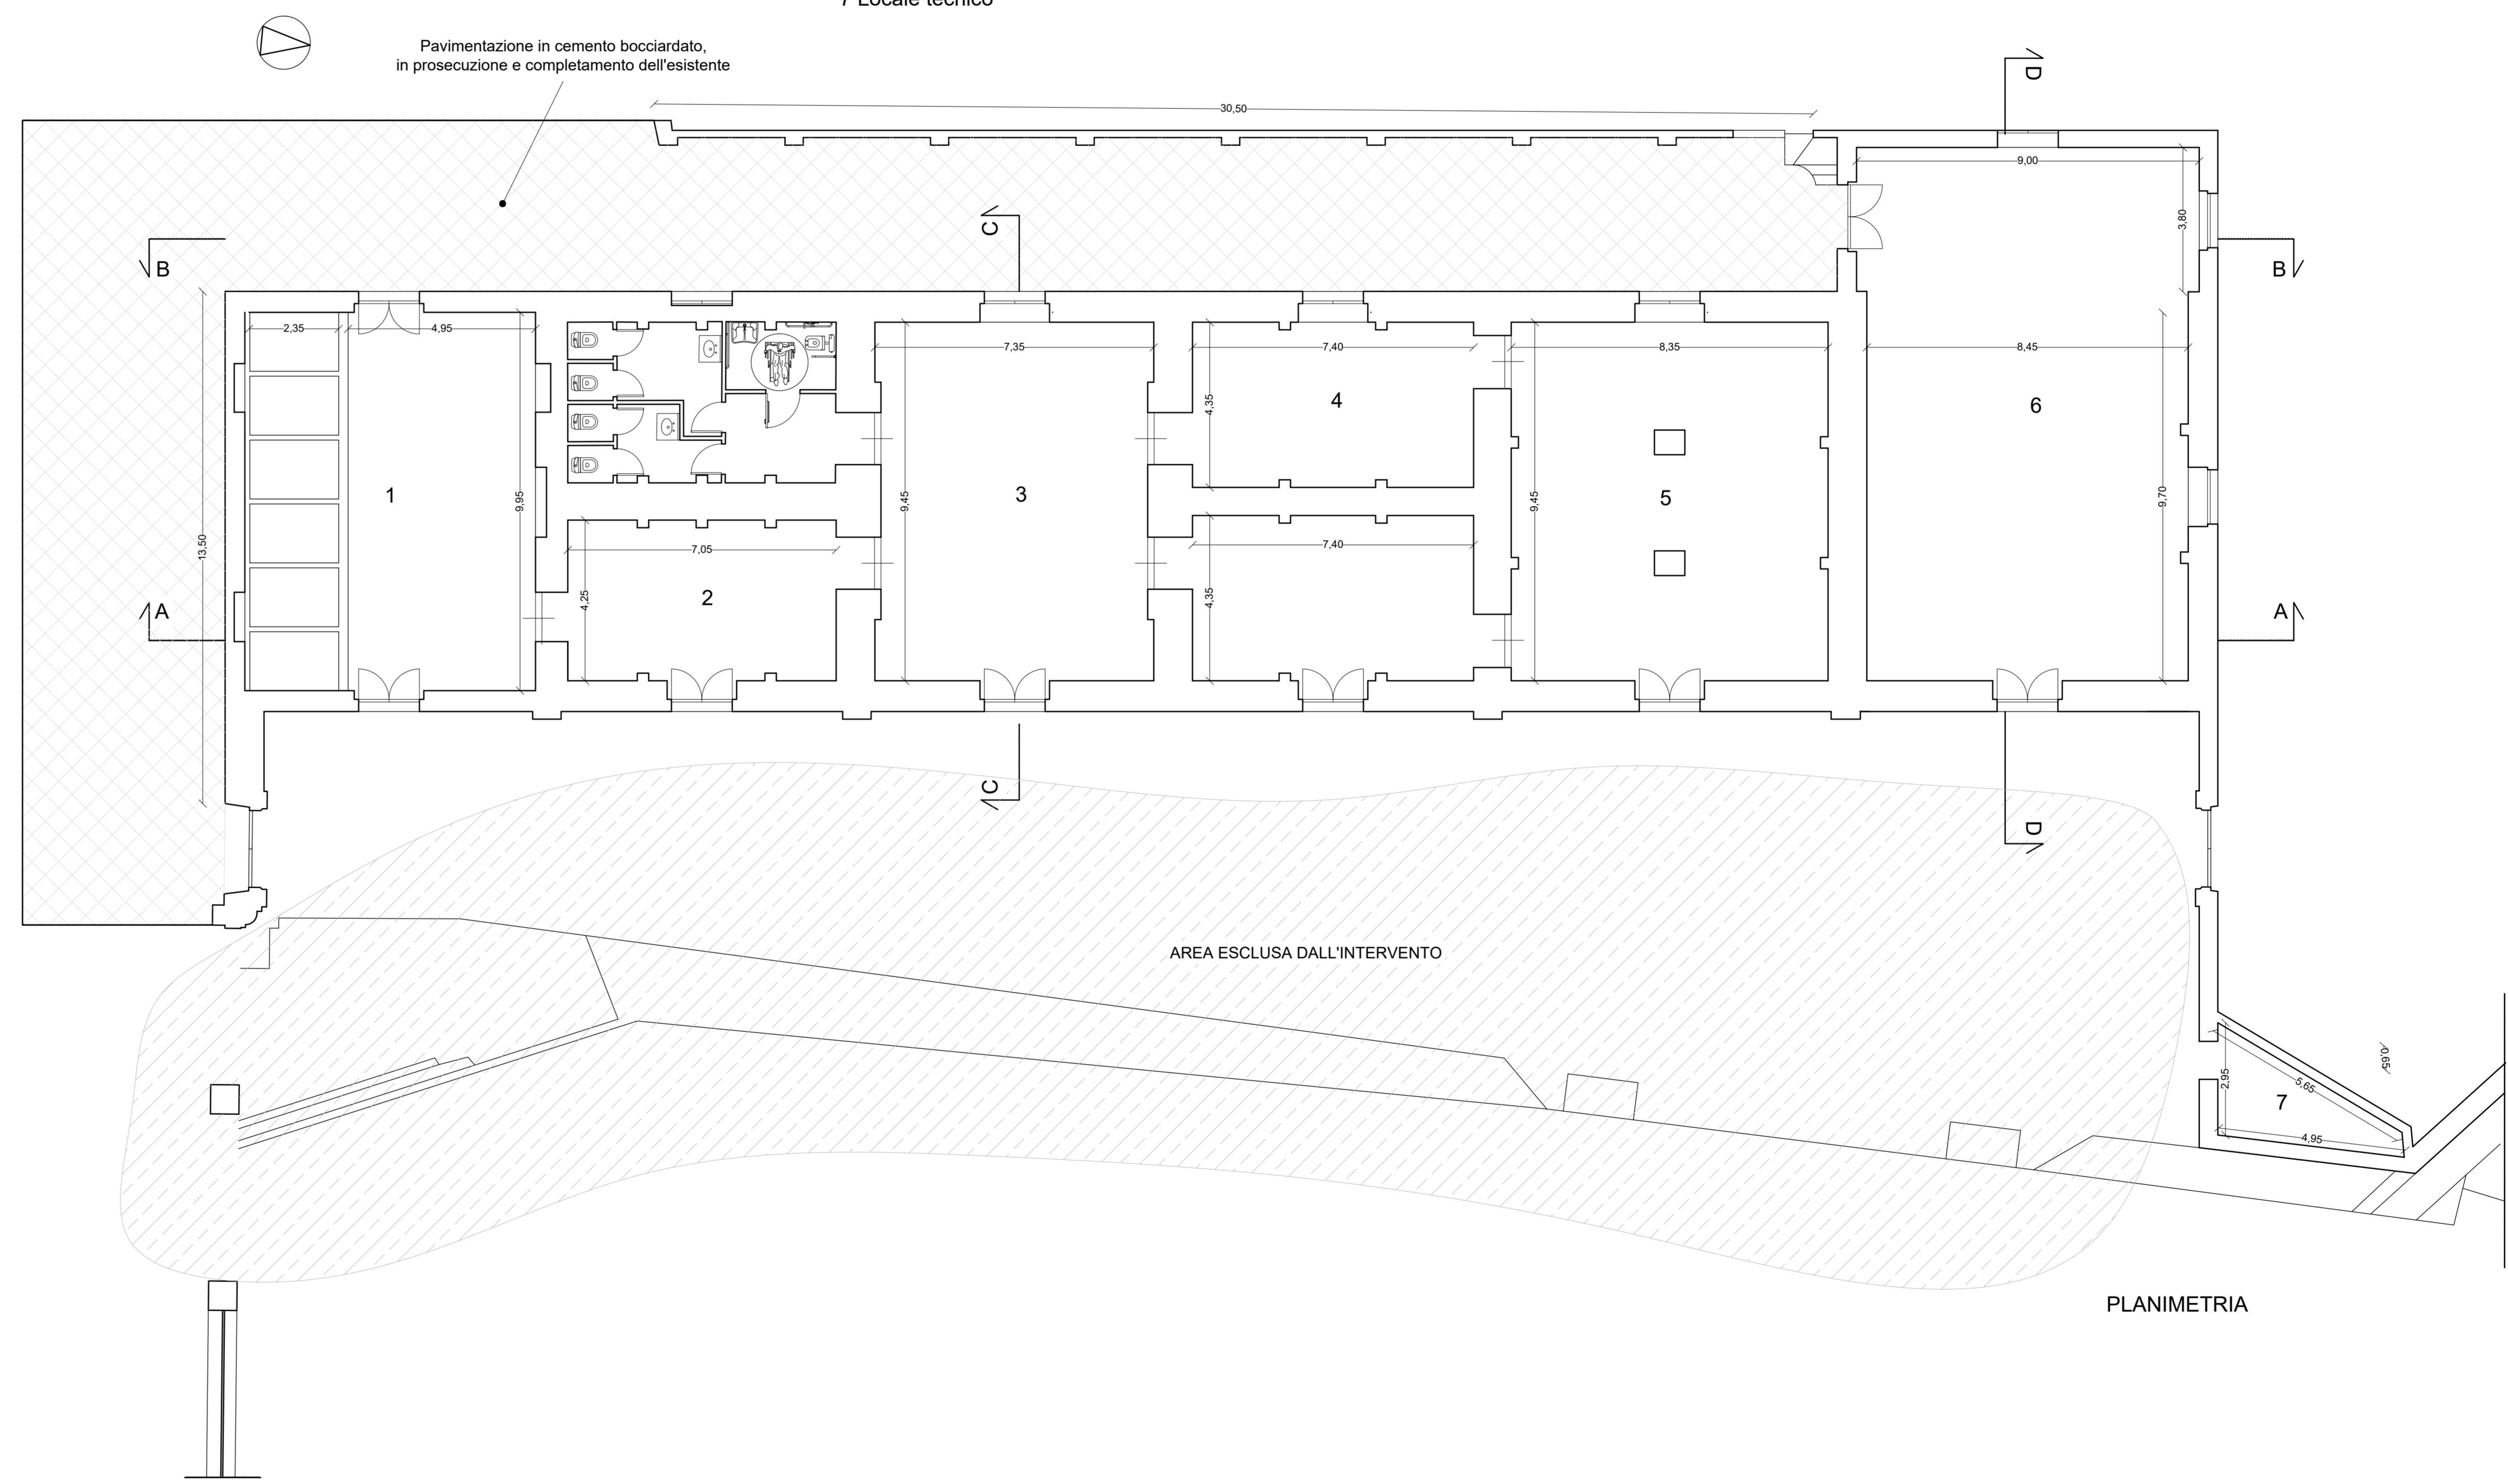

PLANIMETRIA

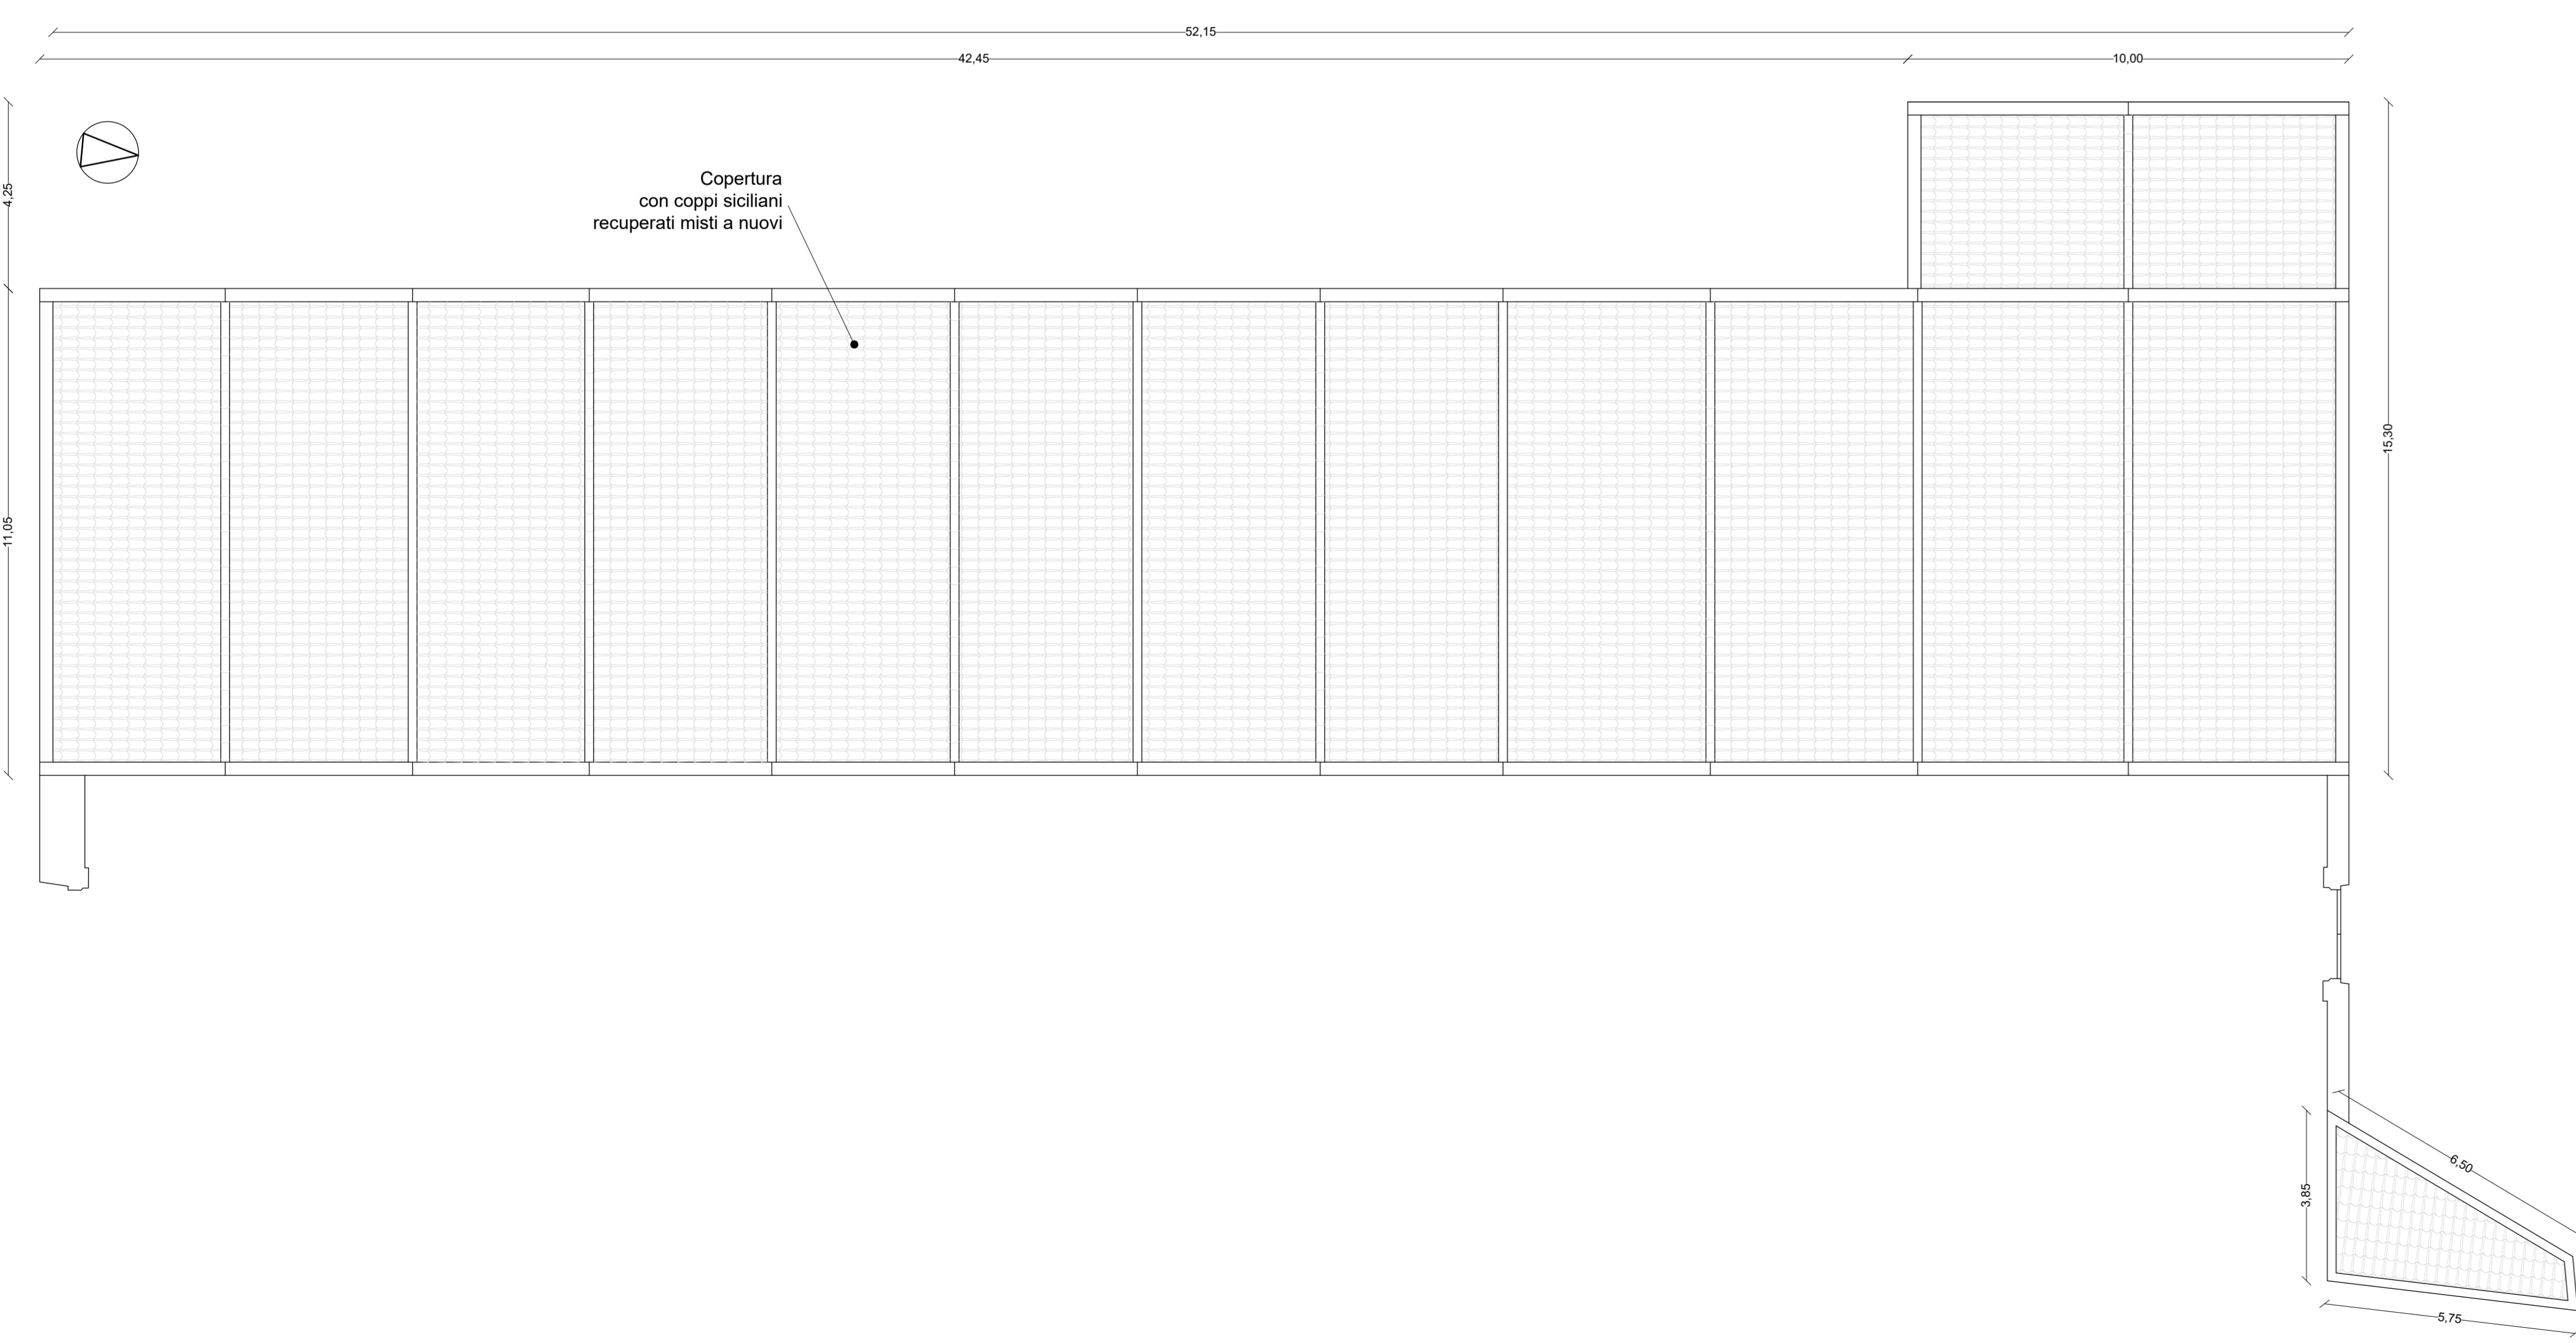

PIANTA COPERTURA