



REGIONE SICILIANA  
ASSESSORATO REGIONALE BB.CC.AA. e P.L.

COMUNE DI ERICE

Progetto di restauro con rifunzionalizzazione e di miglioramento geotecnico della Torretta Pepoli in Erice  
Prescrizioni esecutive per la cantierabilità

I PROGETTISTI

Arch. Vito Corio

Ing. Paolo Grammatico

STAFF: Arch. Angelo Angileri - Arch. Ignazio Amico  
coll. Arch. Giuseppe Caroleo


data:

oggetto dell'elaborato: prospetti e sezioni  
scala 1:50


elaborato n. 1 2 3 4 5

2.3


CONTESTO  
RILEVO  
ANALISI  
PROGETTO  
ELABORATI  
AMMINISTRATIVI

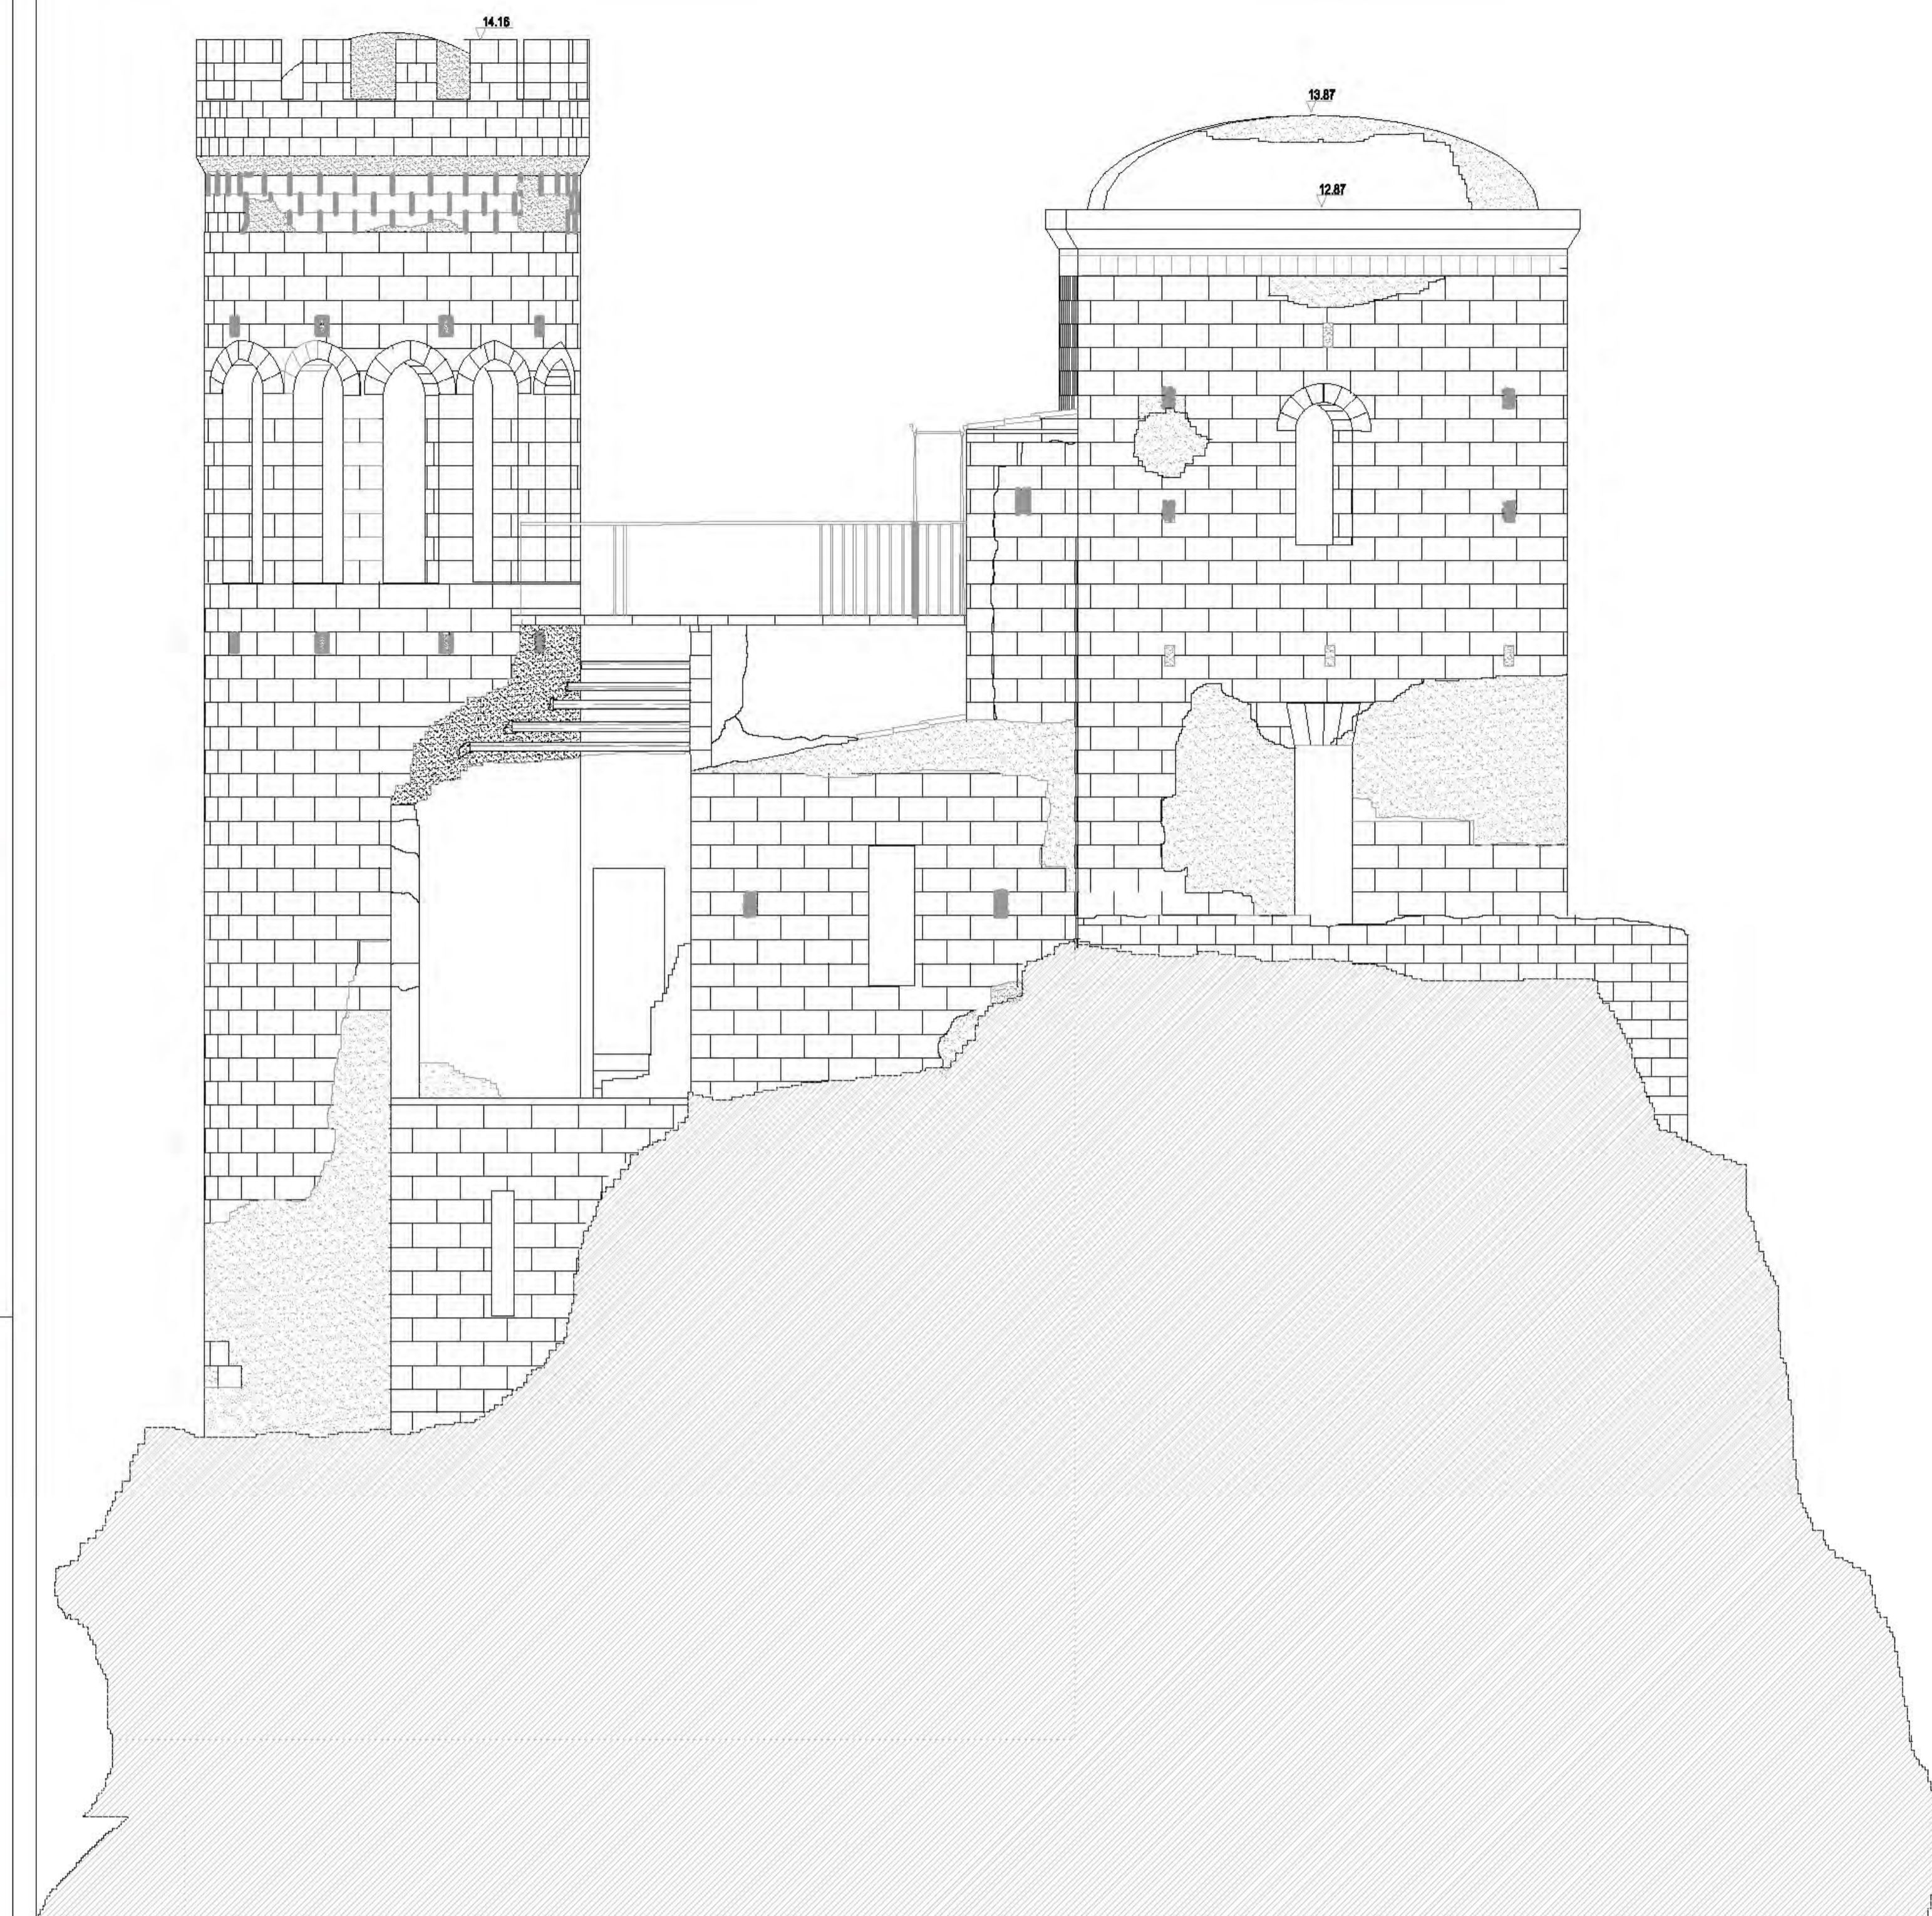


Prospetto Est

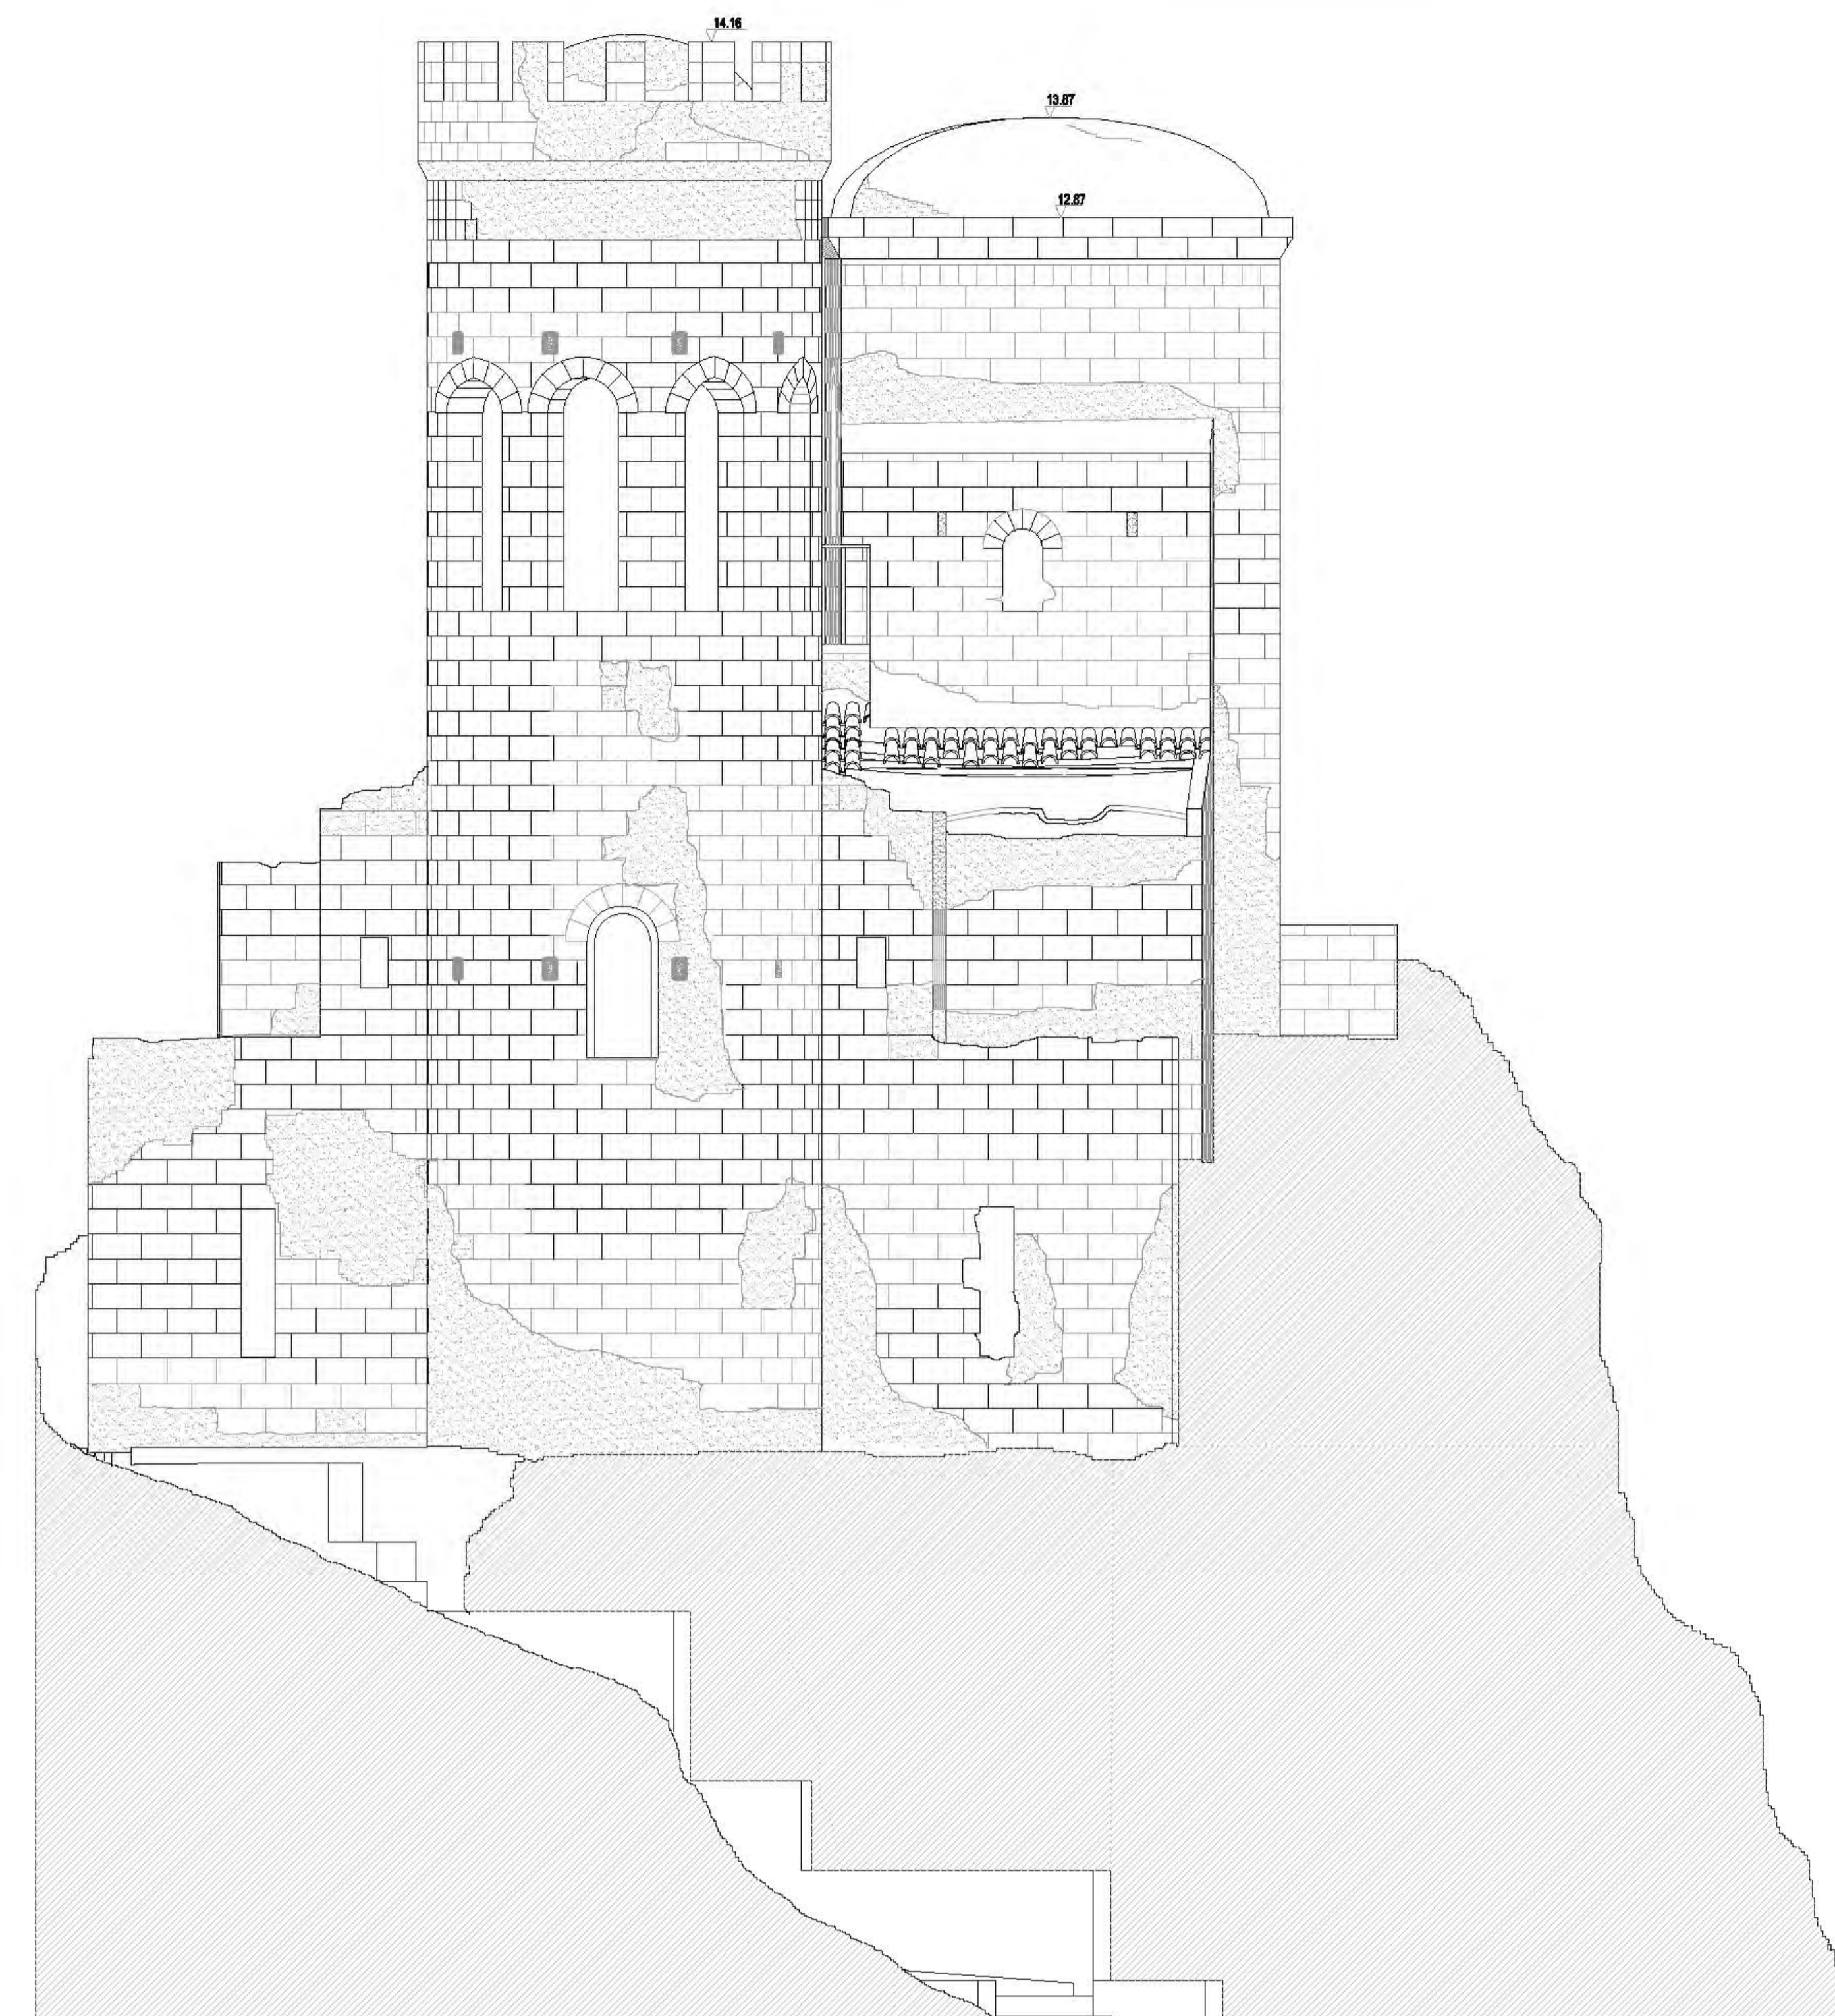


Prospetto Sud

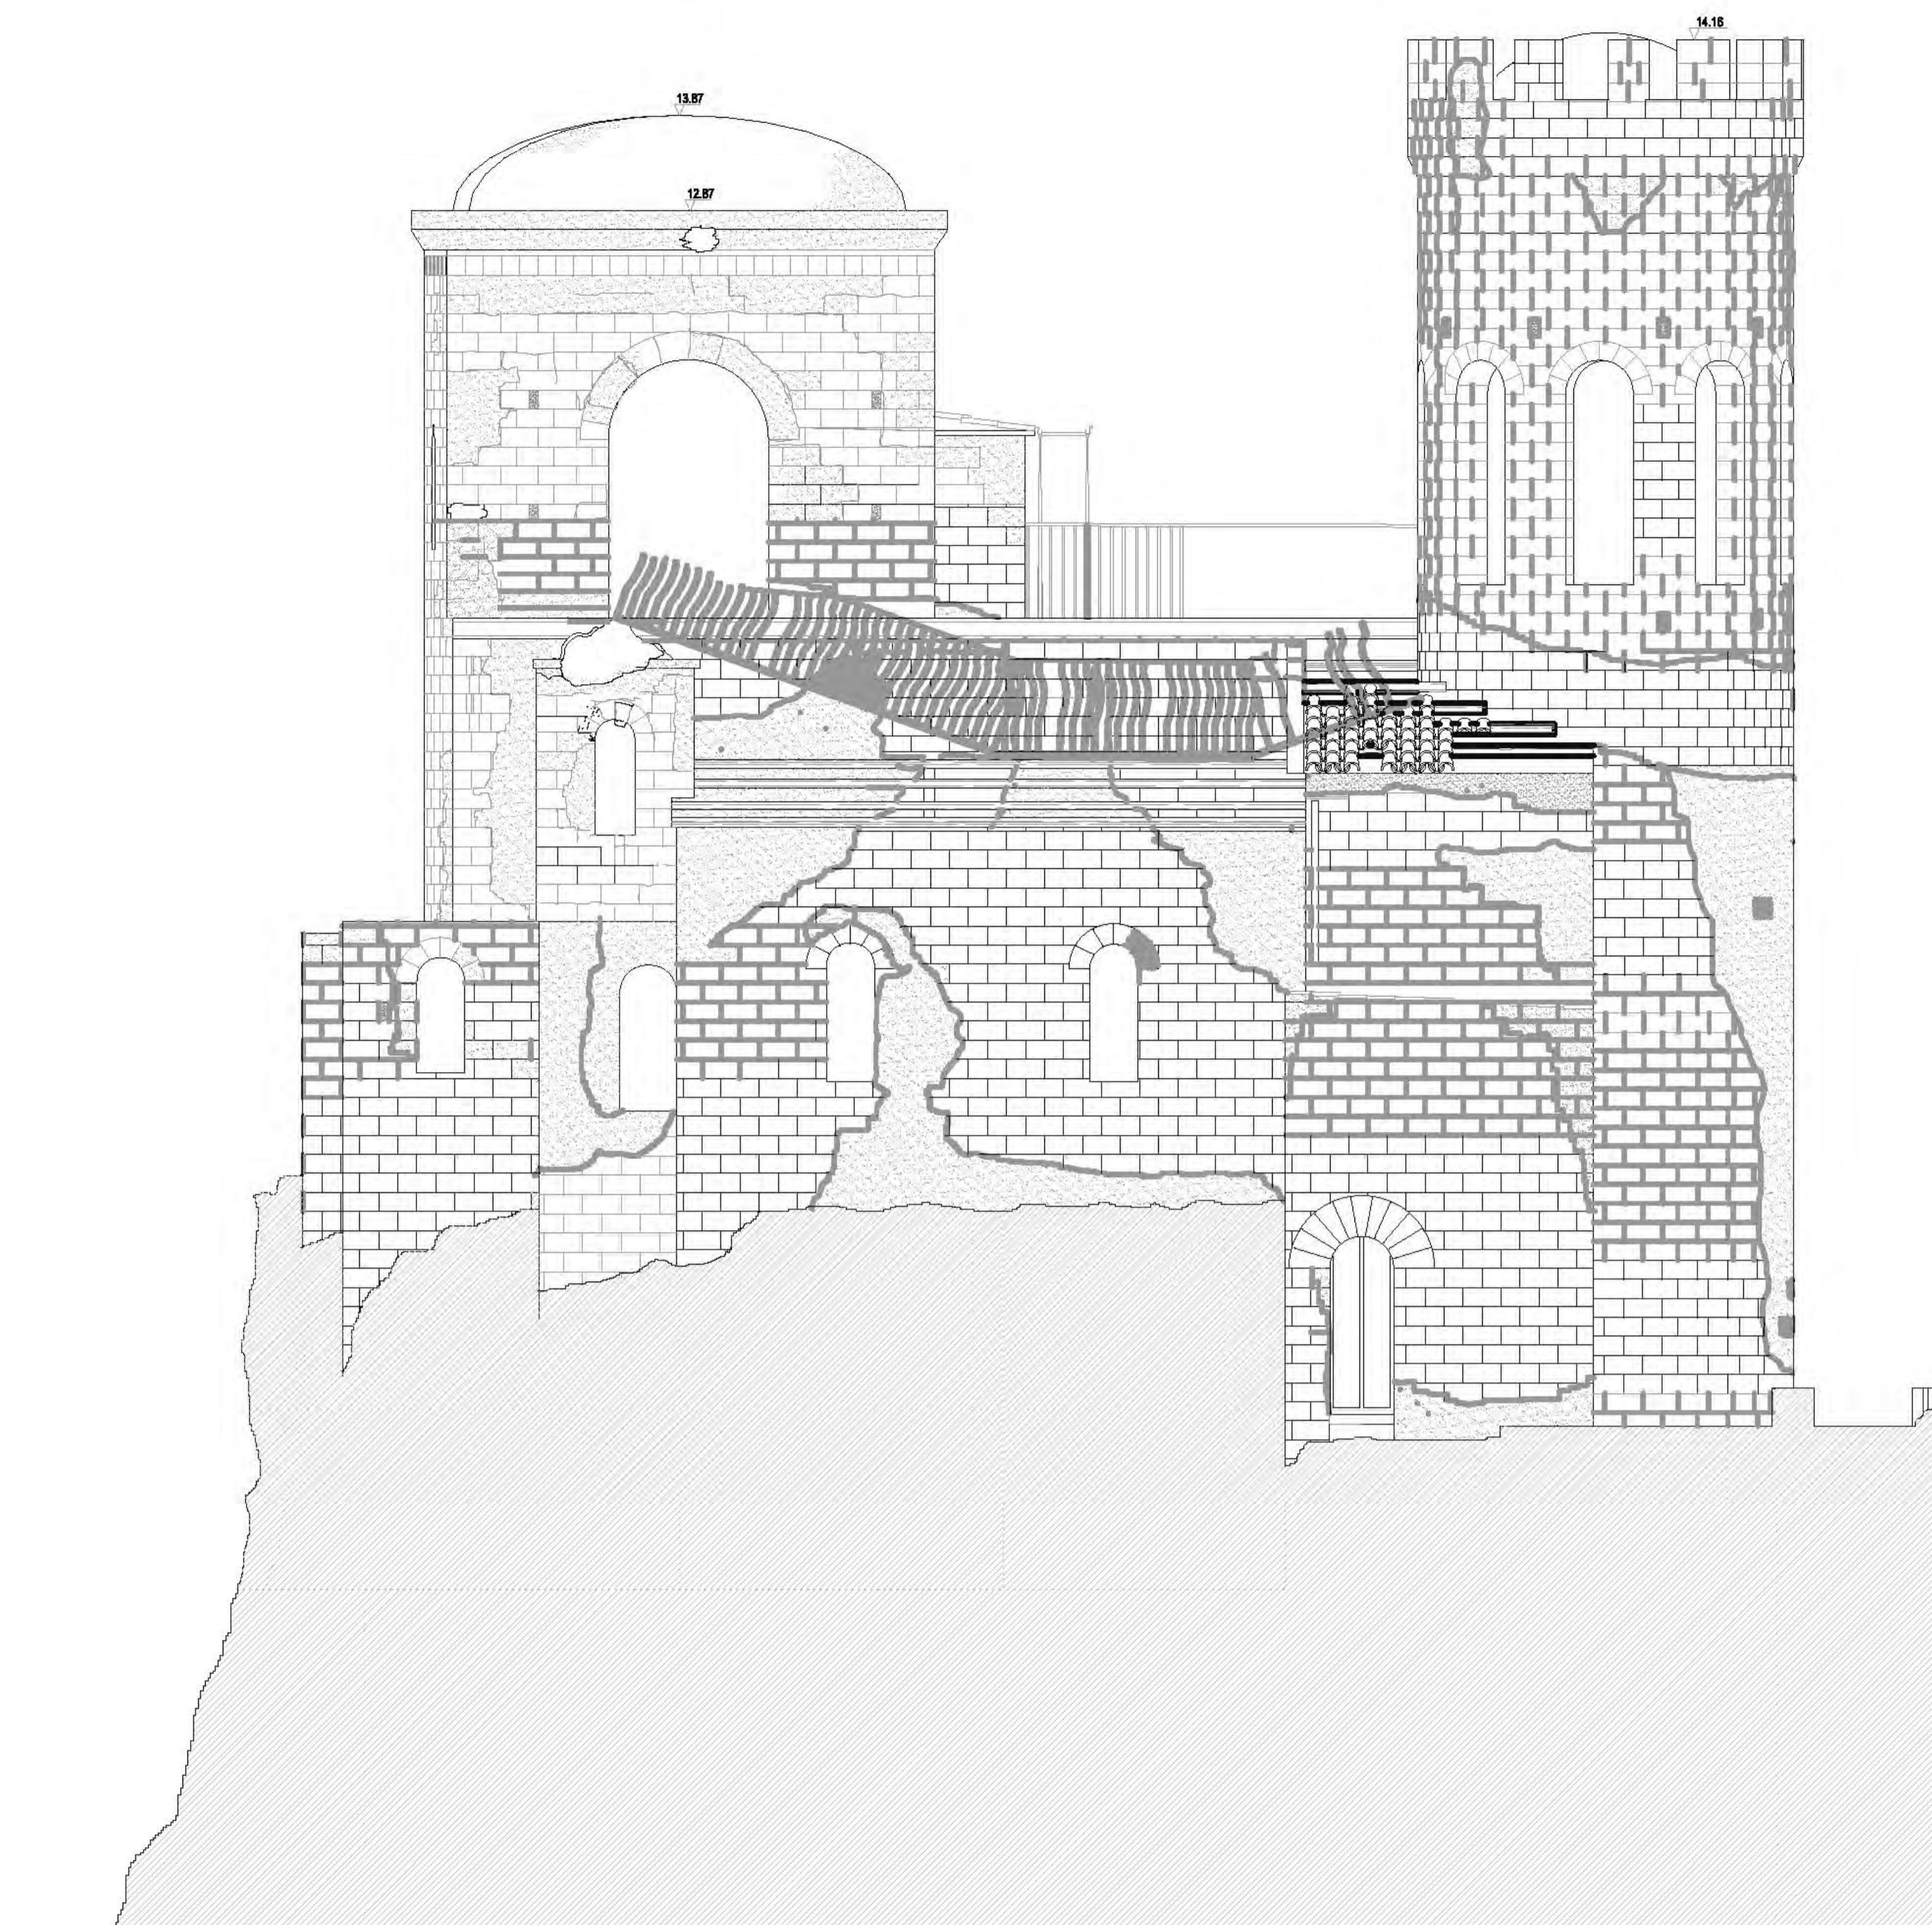


Prospetto Ovest

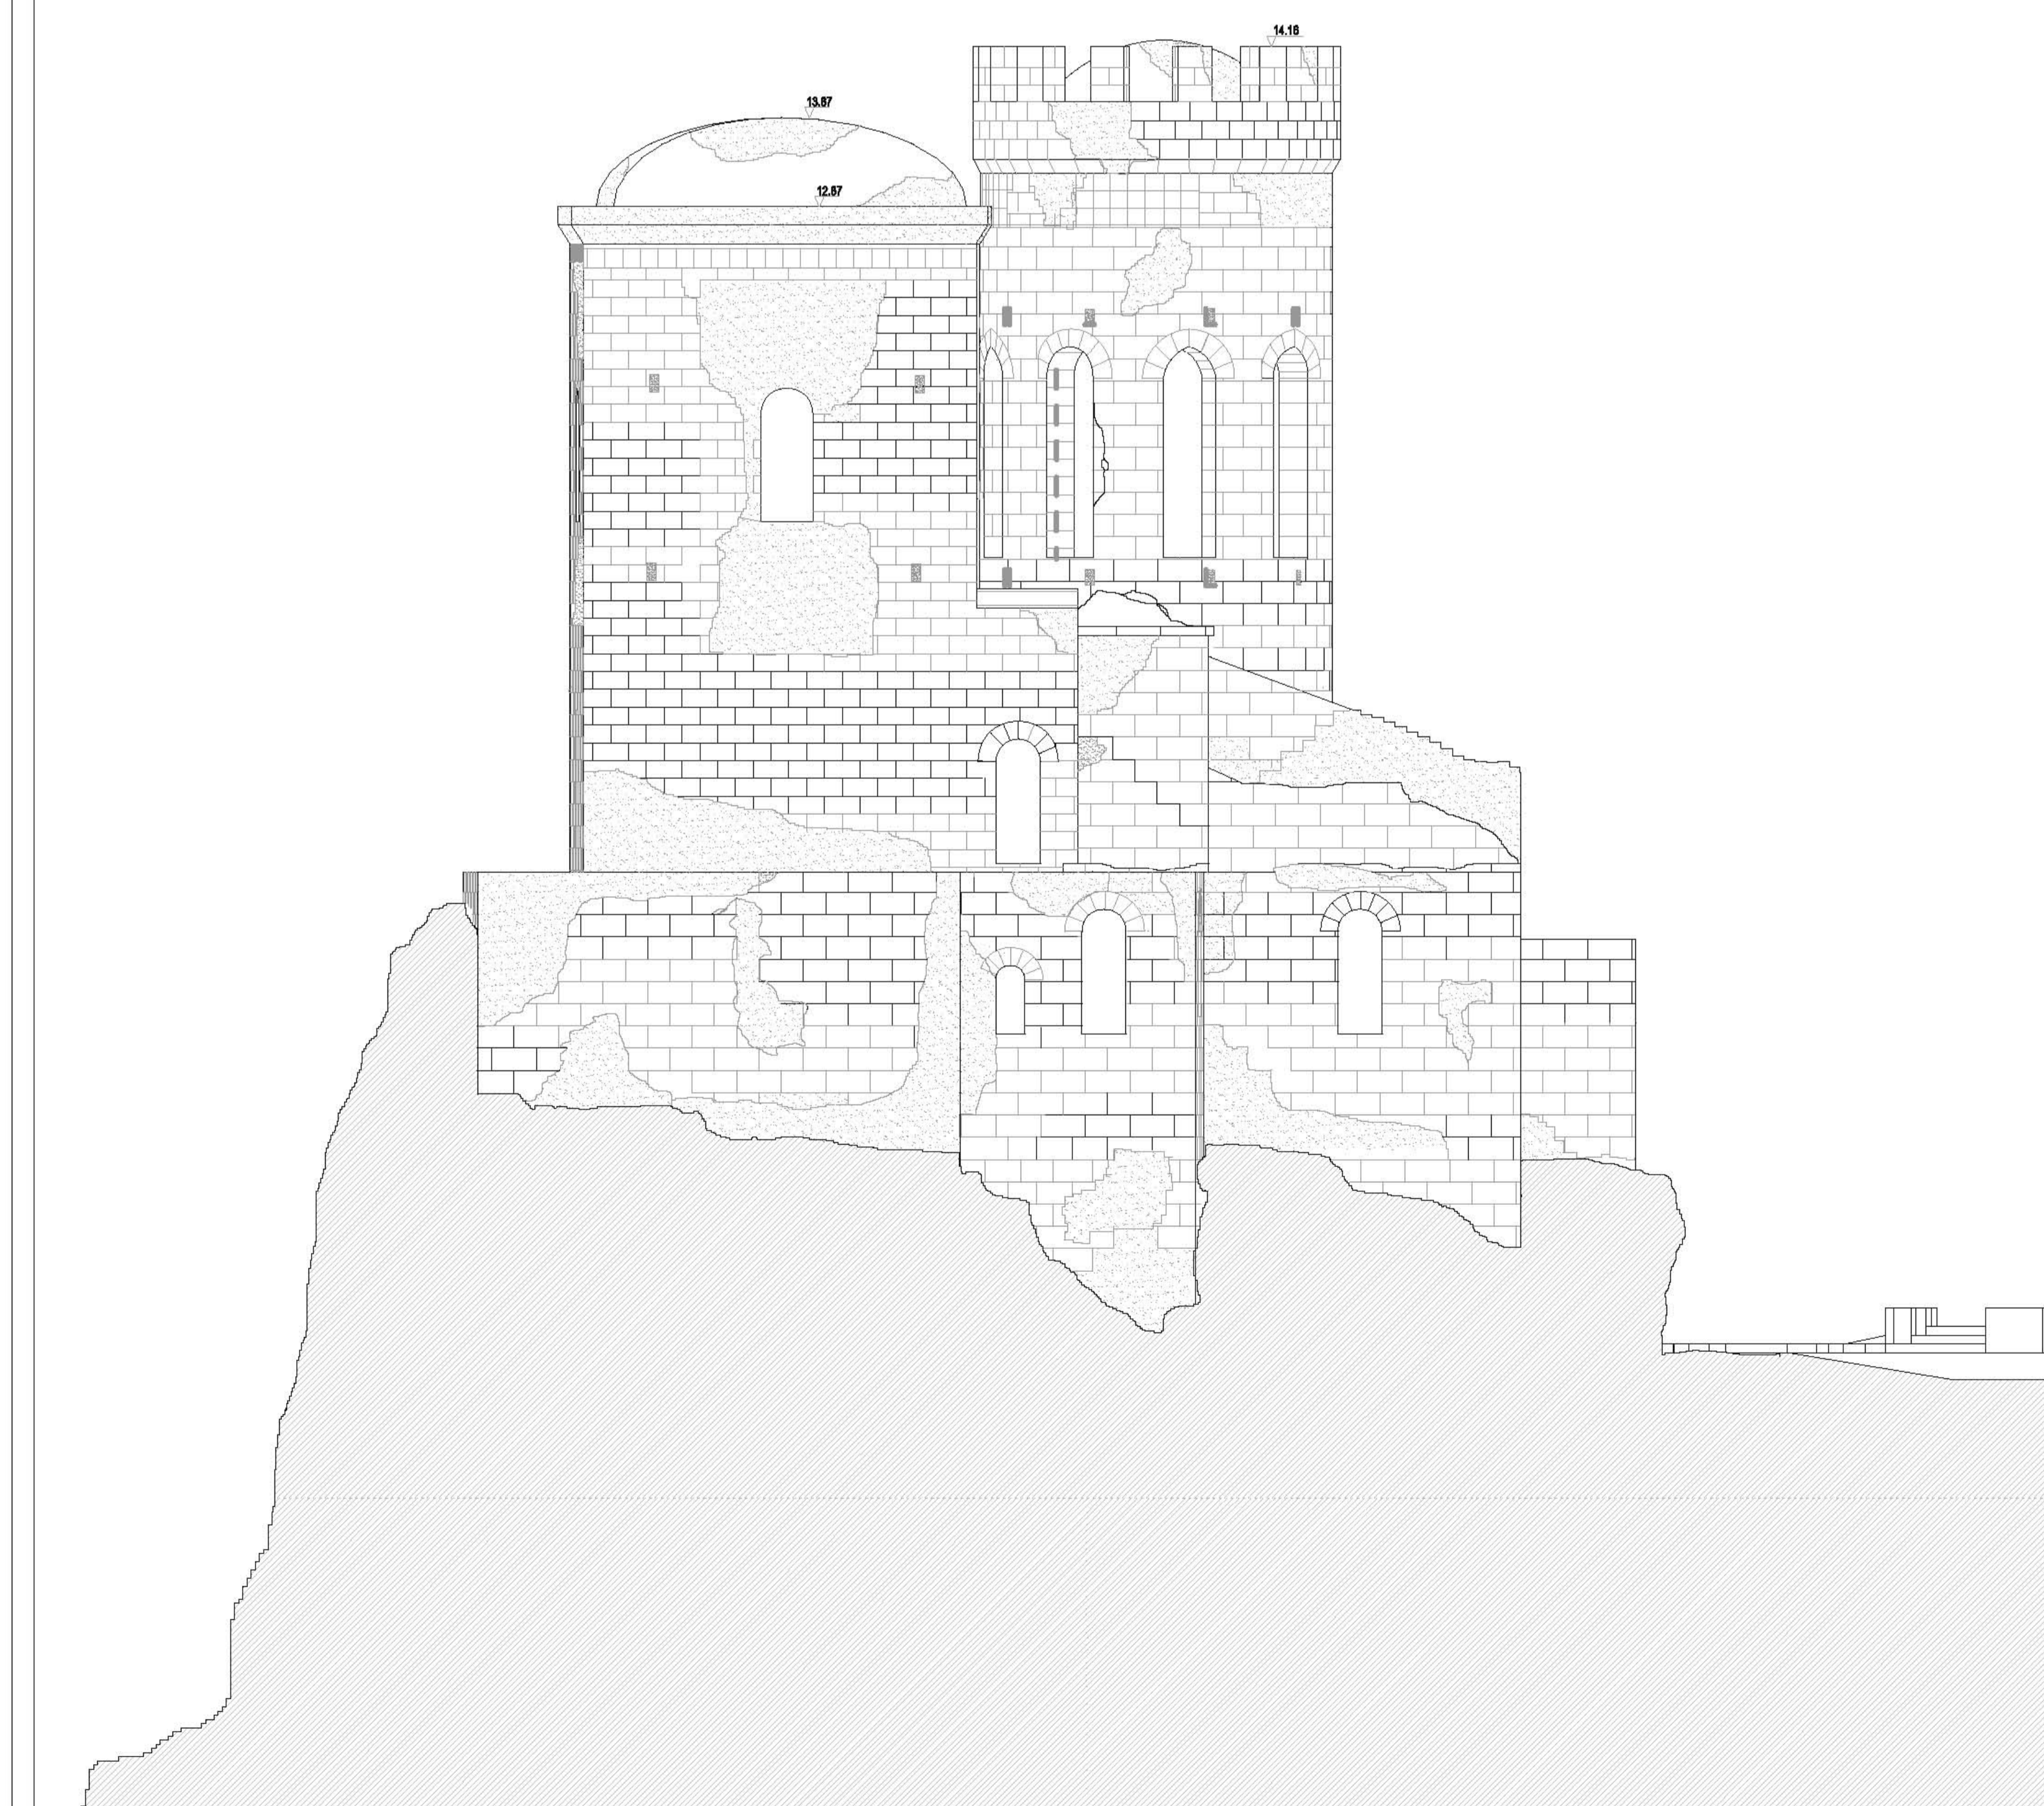

Prospetto Nord

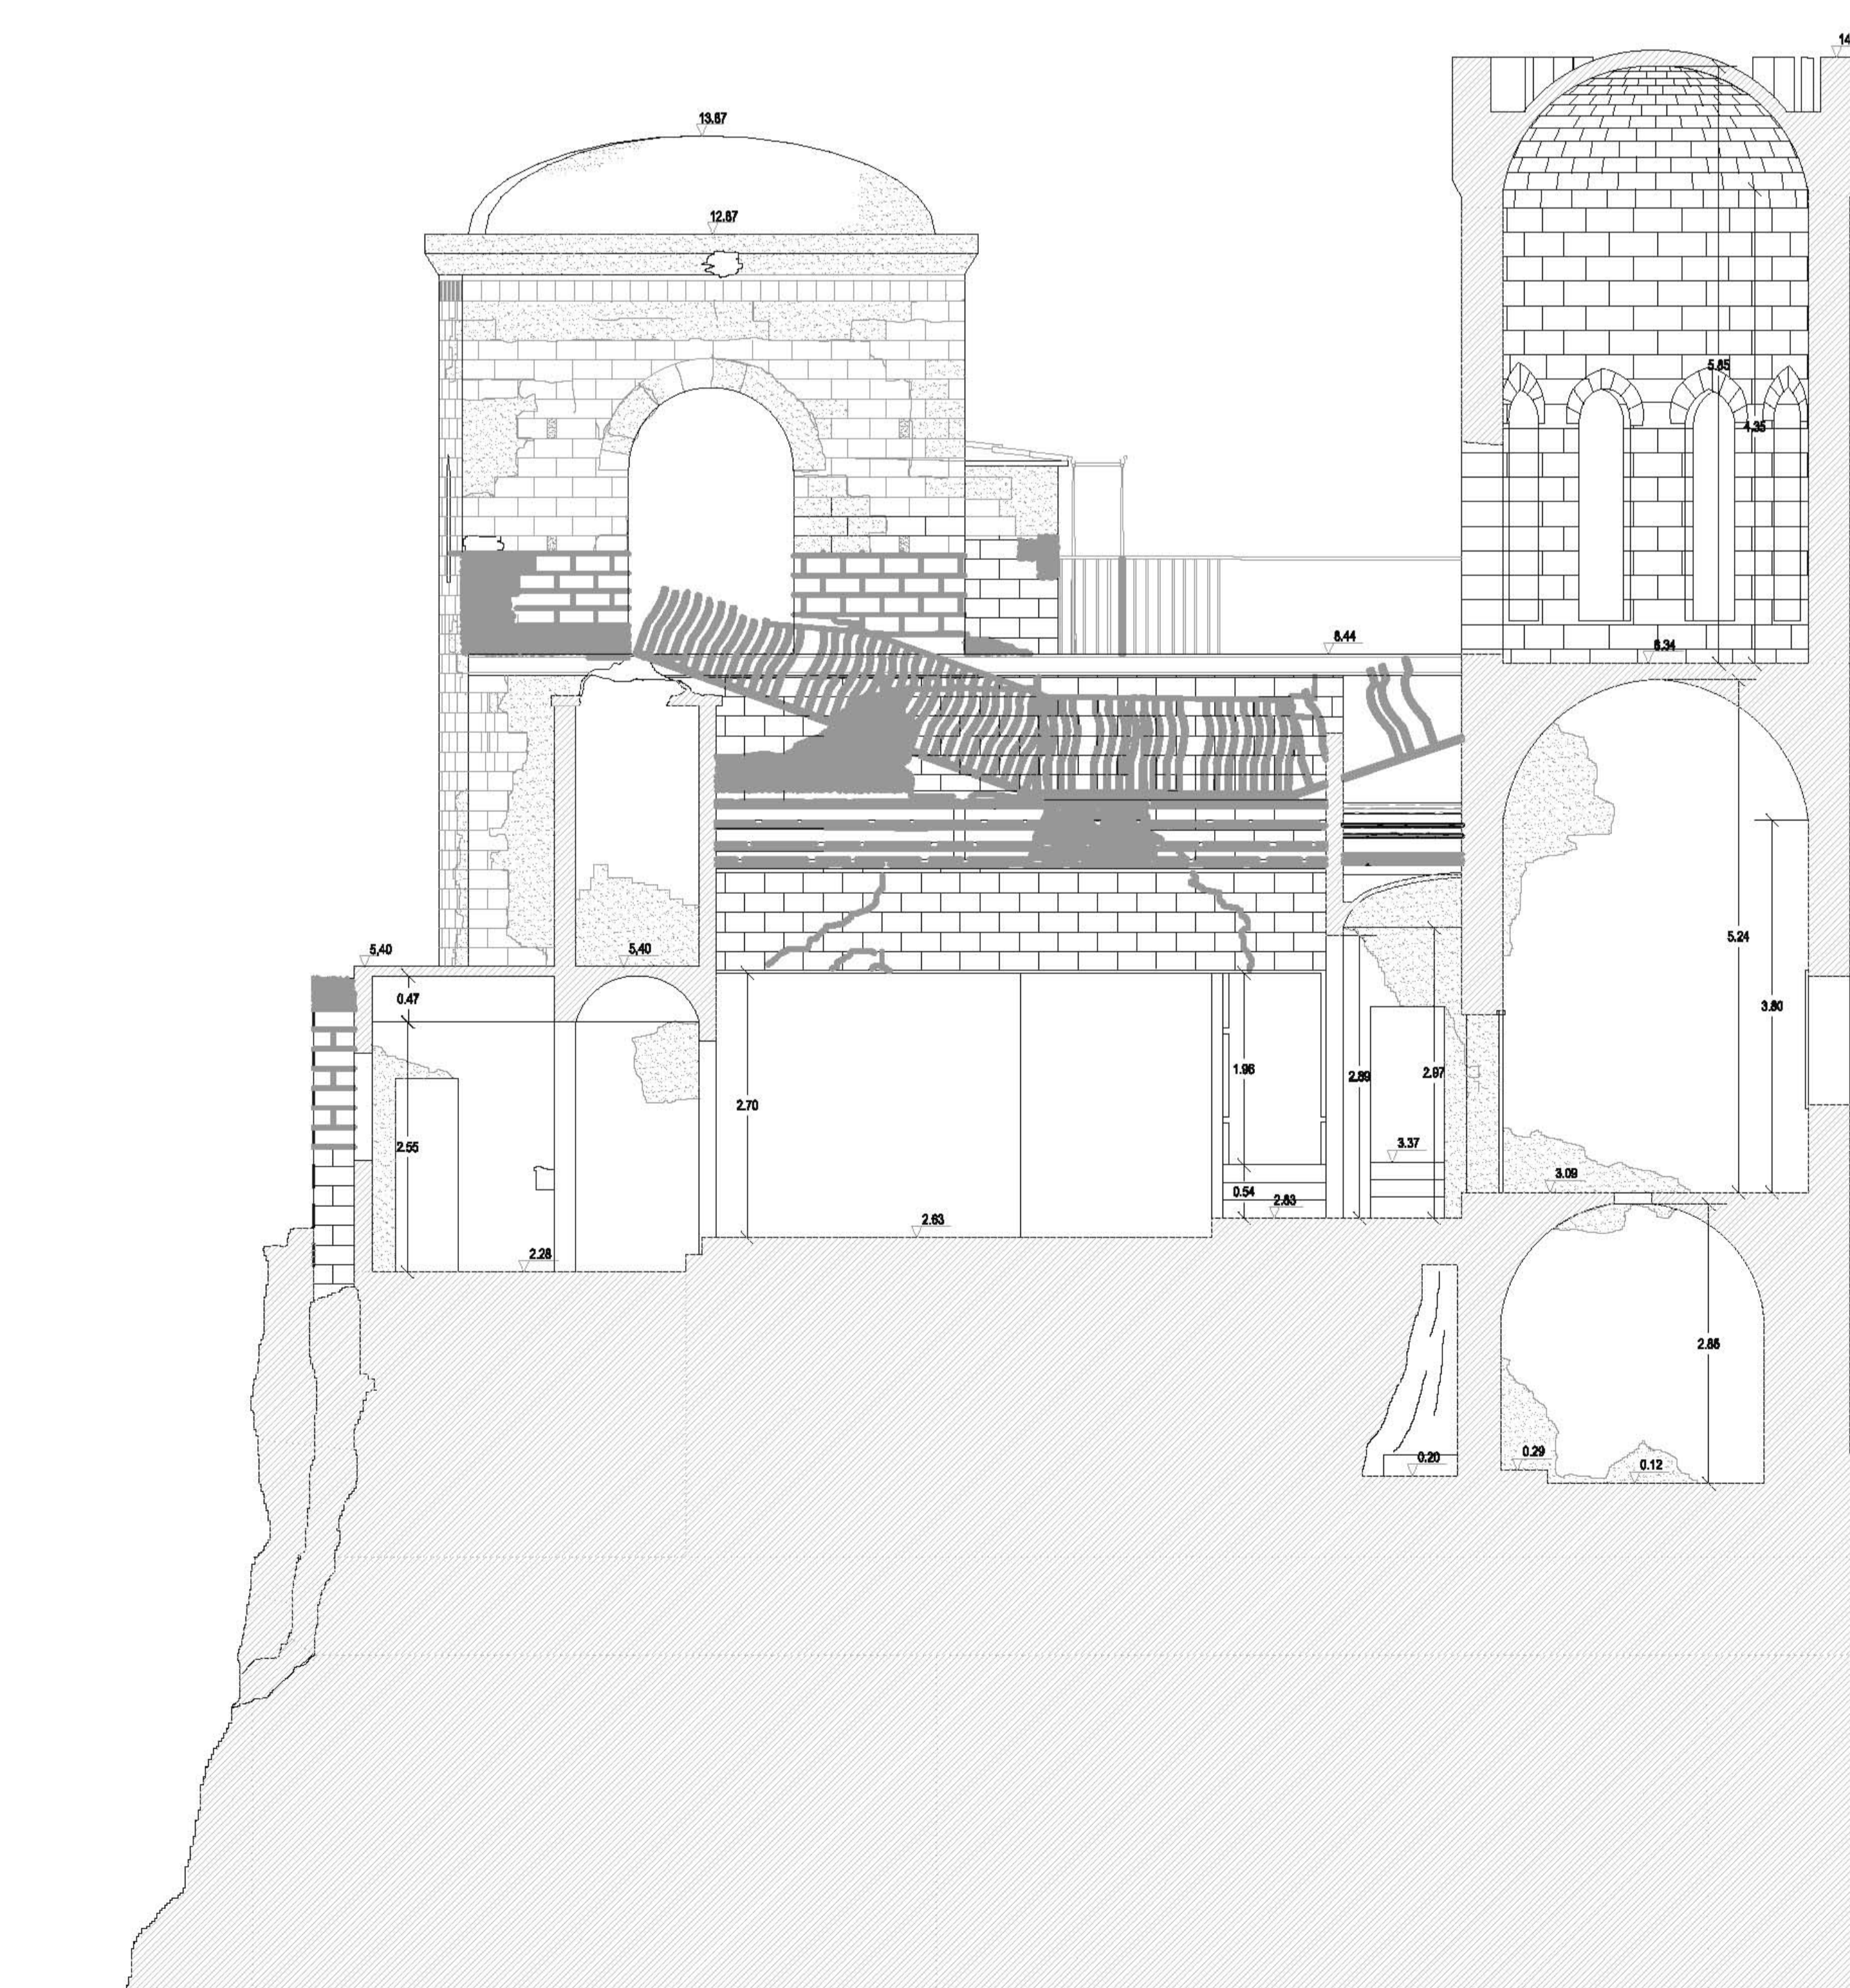

Sezione A-A

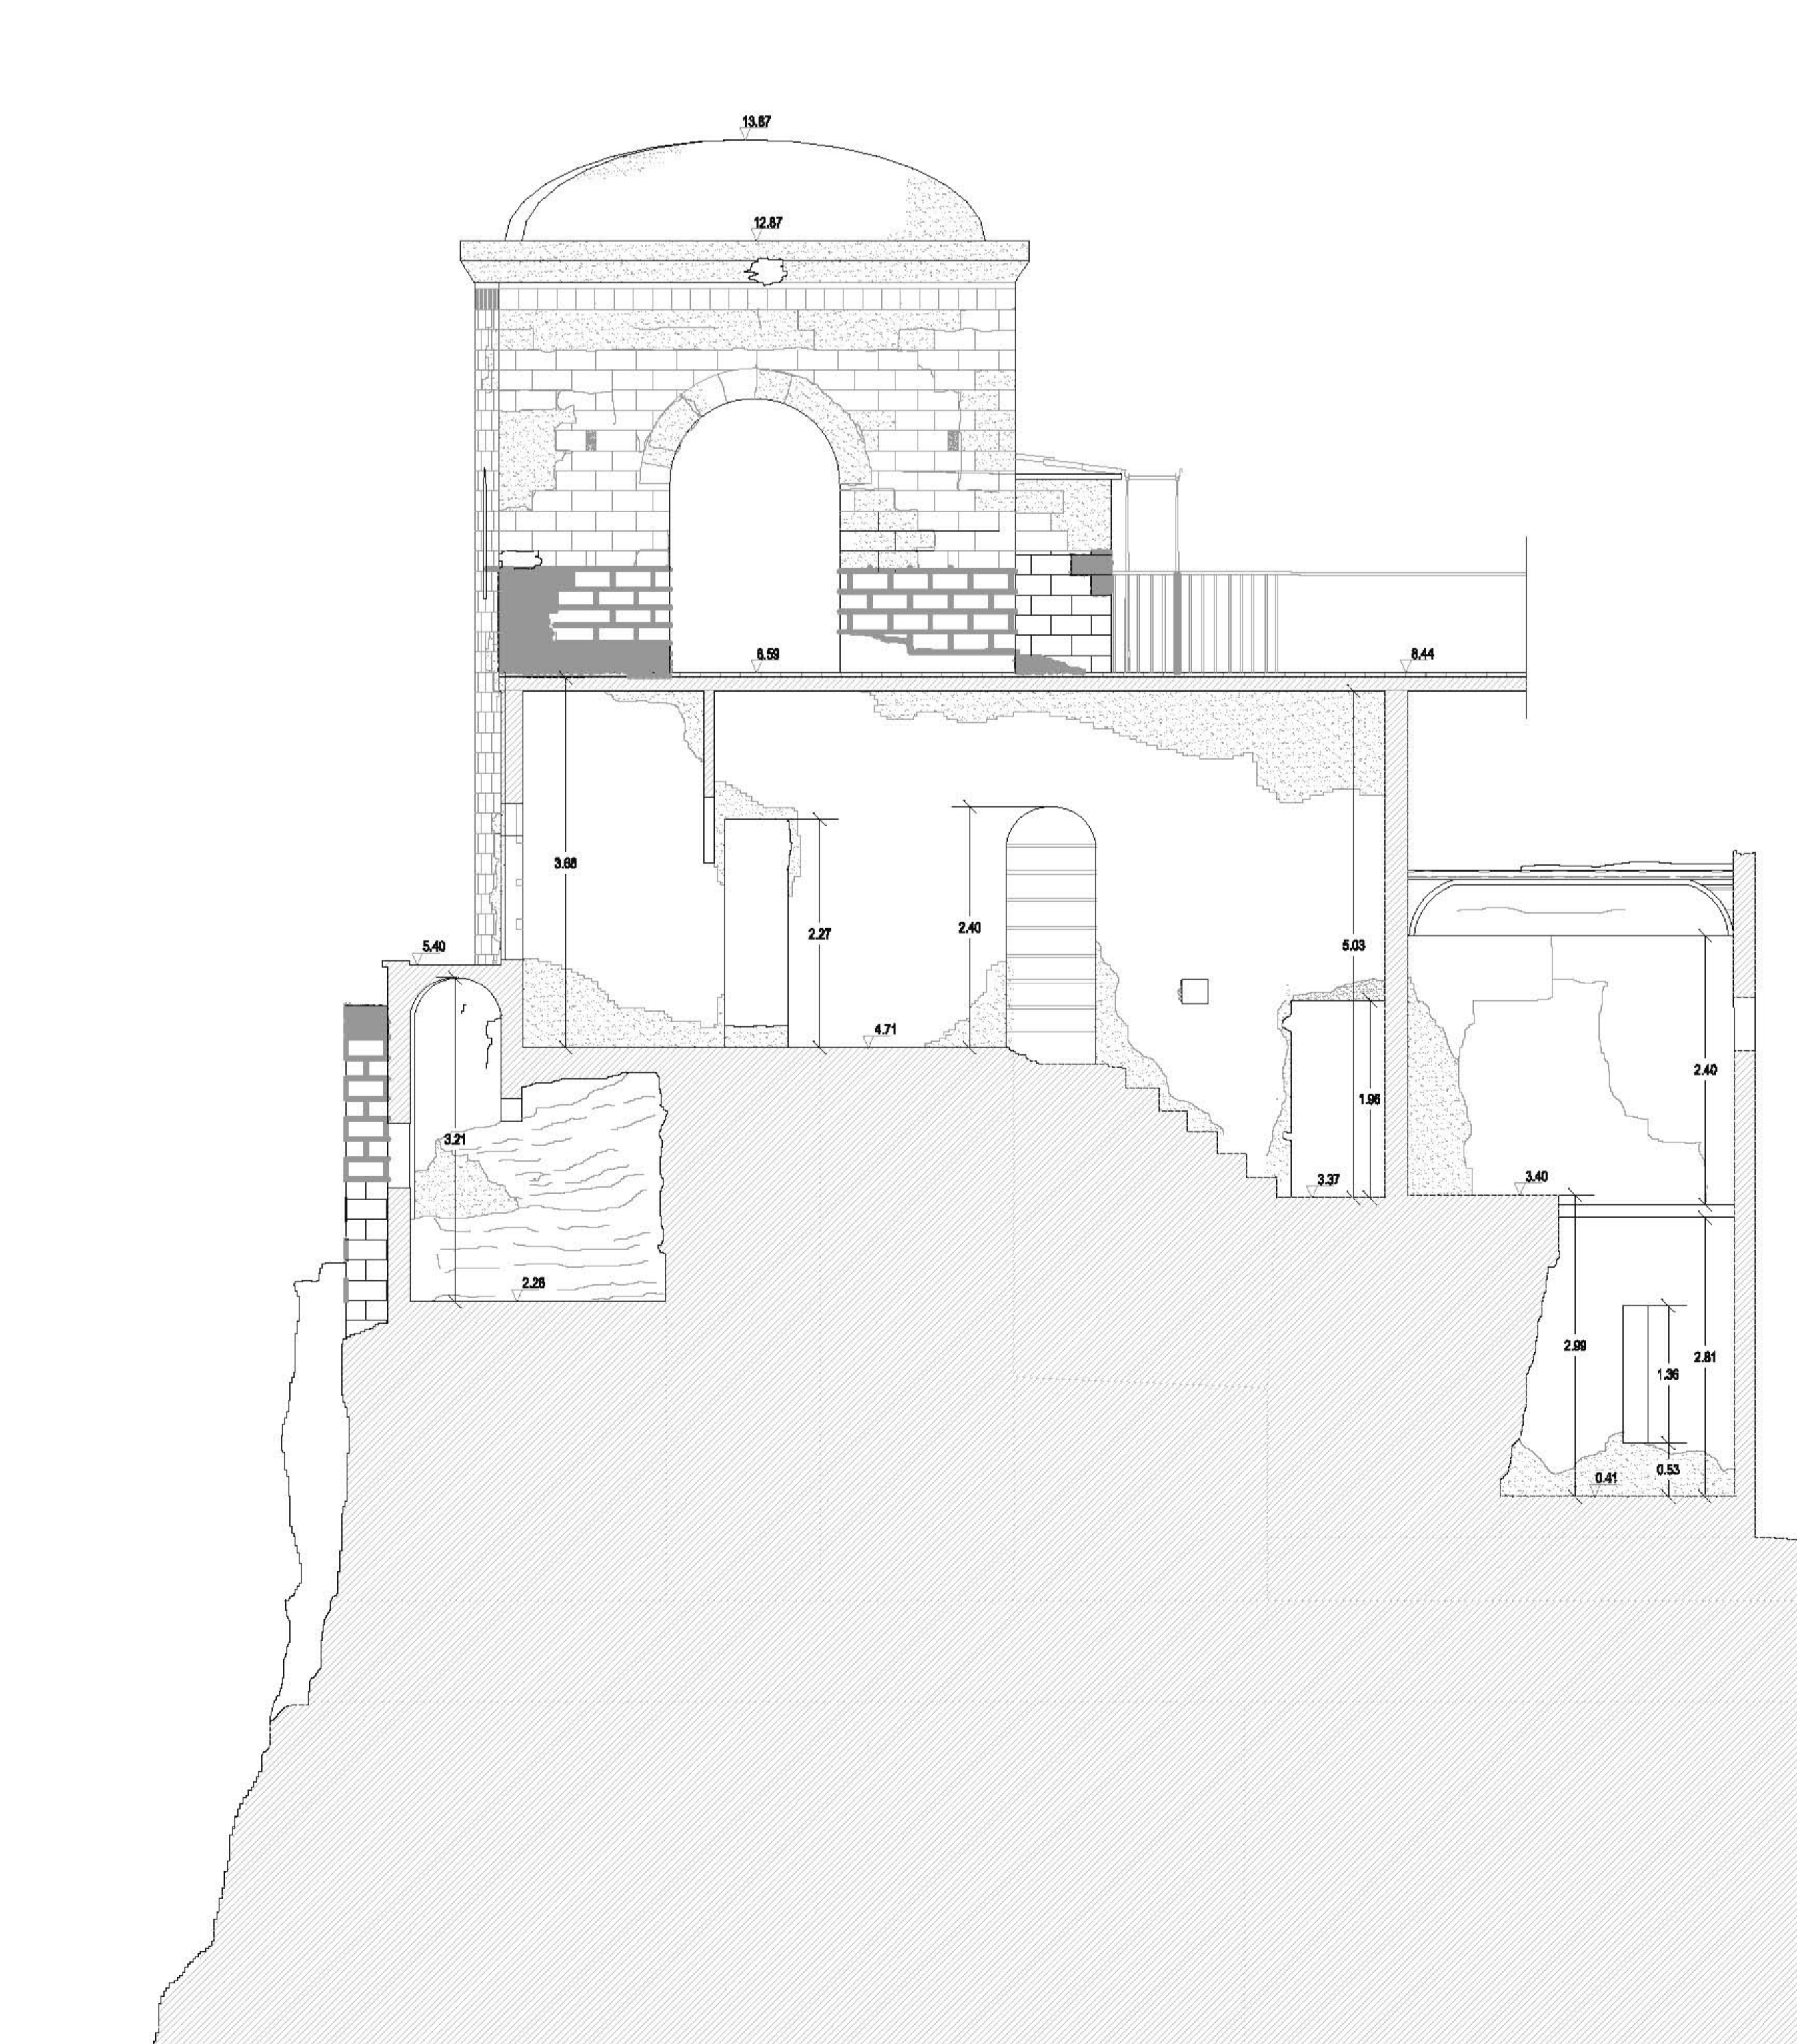

Sezione B-B