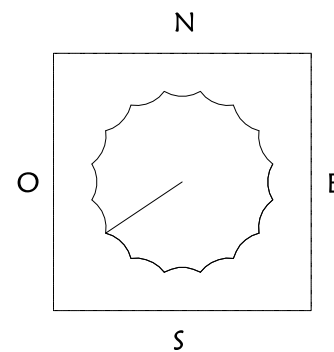
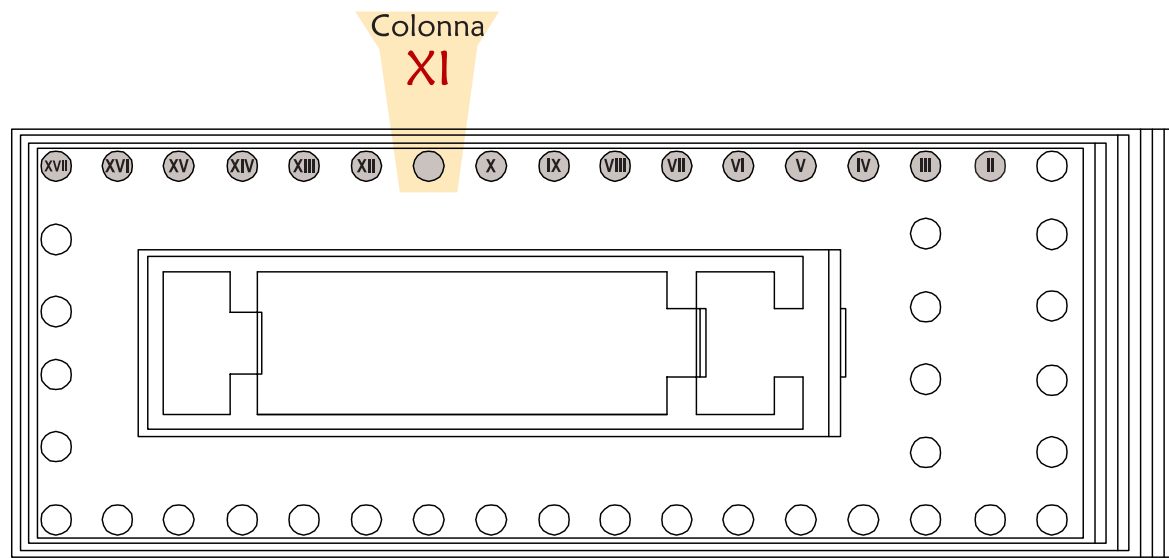
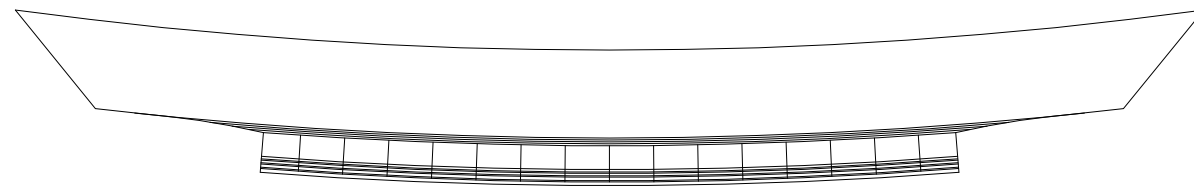
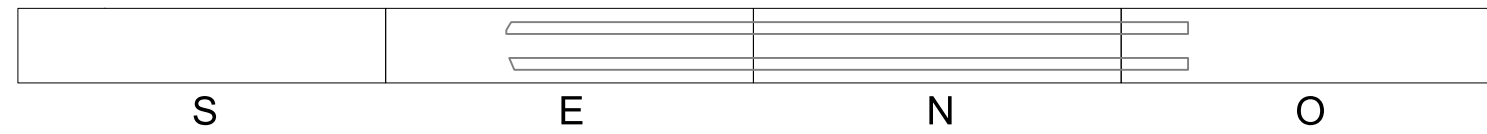

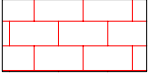





Colonna "XI"



LEGENDA

-  Calcarenite
-  Laterizio
-  Malte integrazione
-  Barre metalliche
-  Tracce di intonaco

